

SL.C. ┘

SL.B. ┘

┘ SL.C.

┘ SL.B.




P.2. PLANTA SEGONA

VISTA SALA D'ESPERA SALES DE VISTA



SL.C. SECCIÓ LONGITUDINAL C

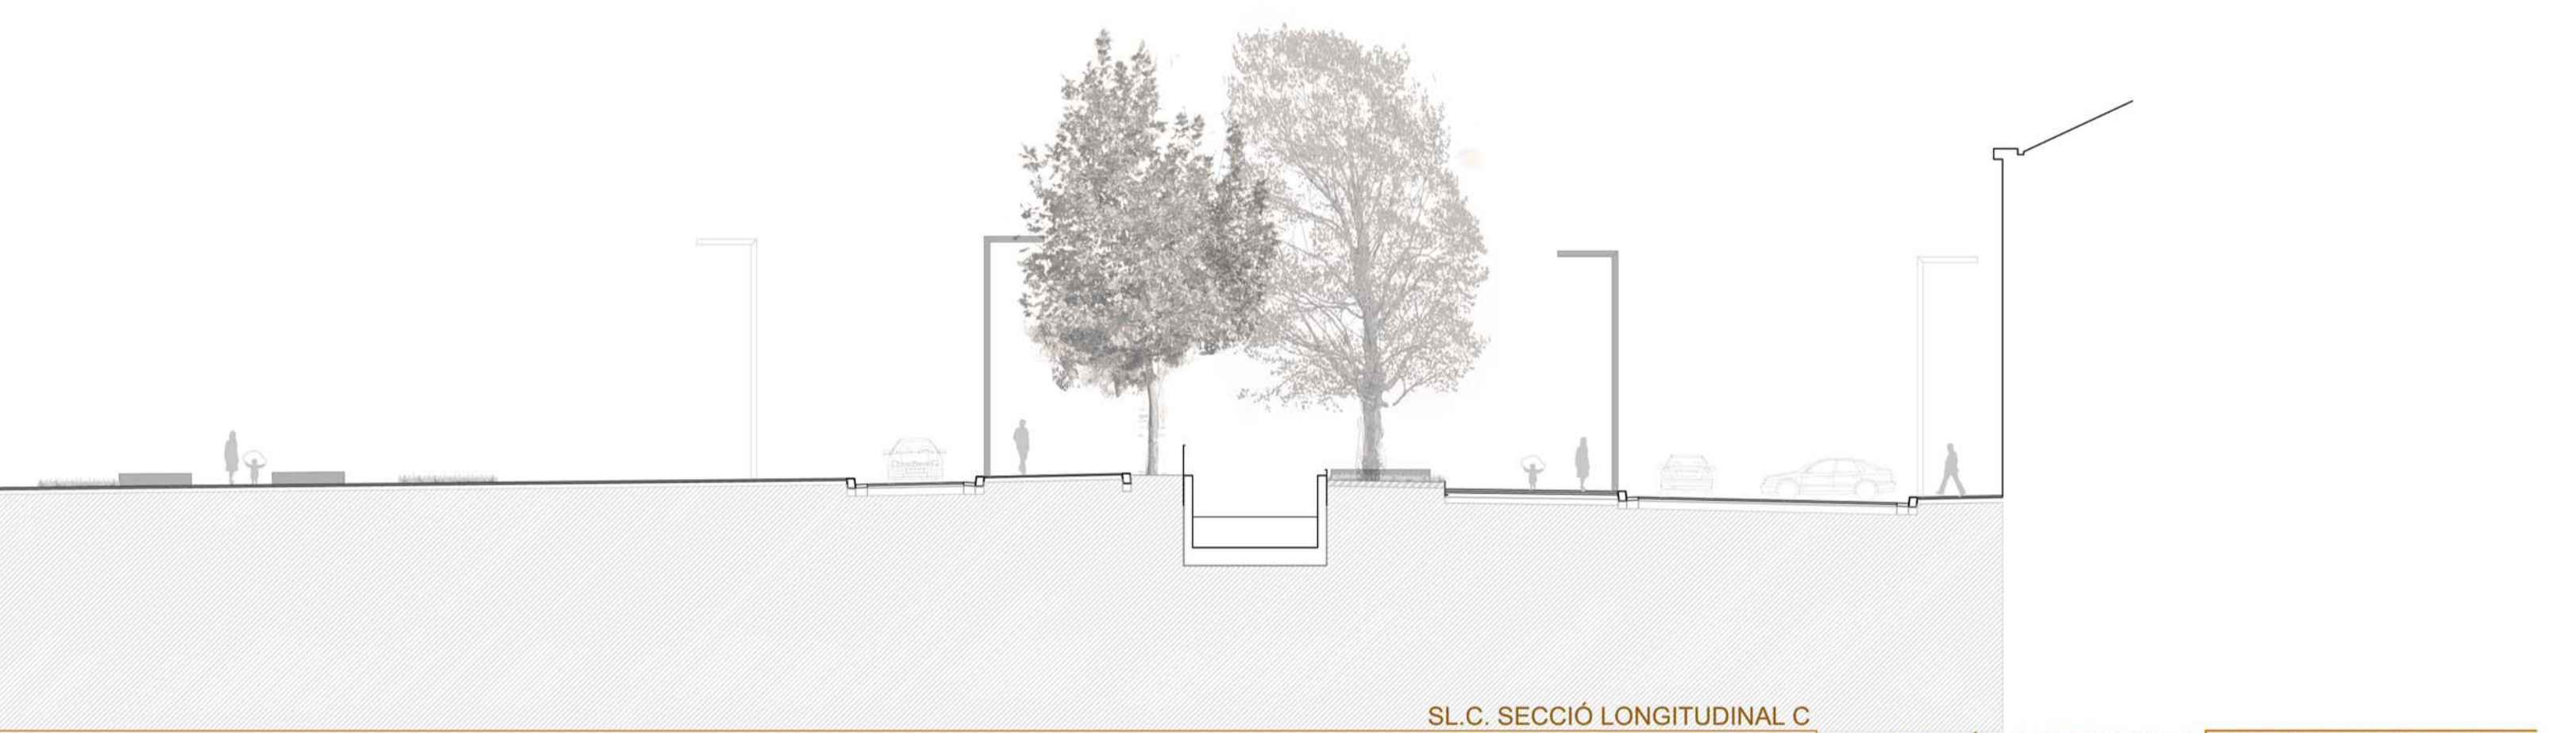

SL.B. SECCIÓ LONGITUDINAL B JUTJATS A MOLLERUSSA

