



P.SOT. PLANTA SOTERRANI

VISTA NOCTURNA

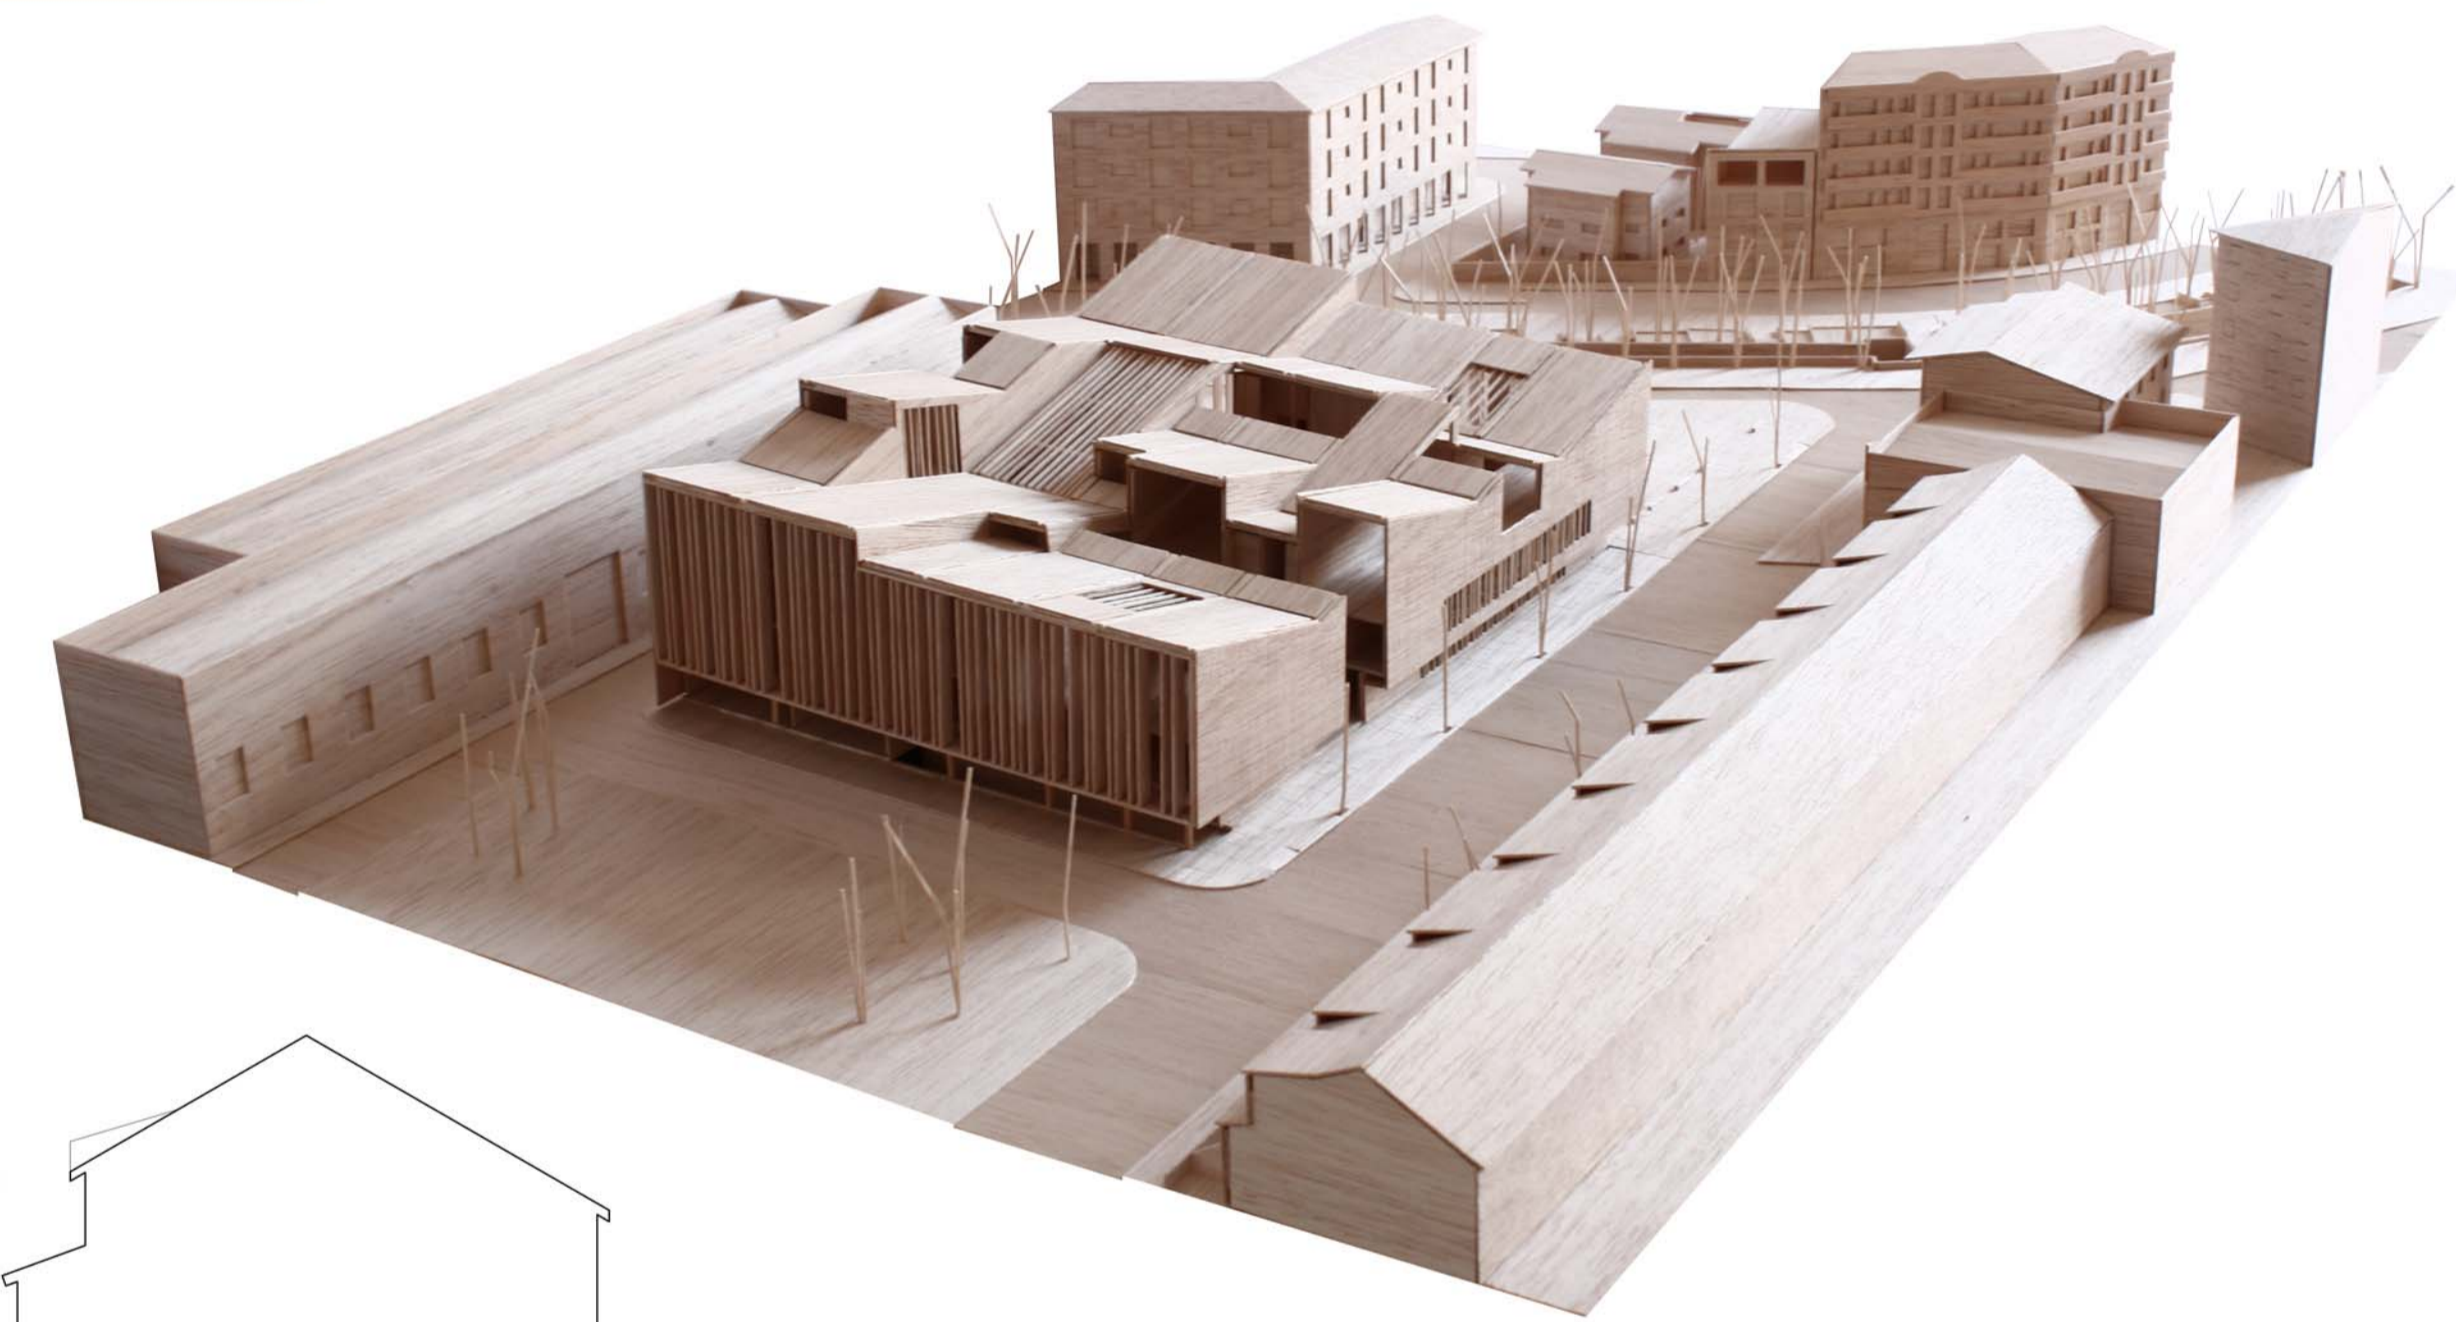

MAQUETA CONJUNT e:1/200

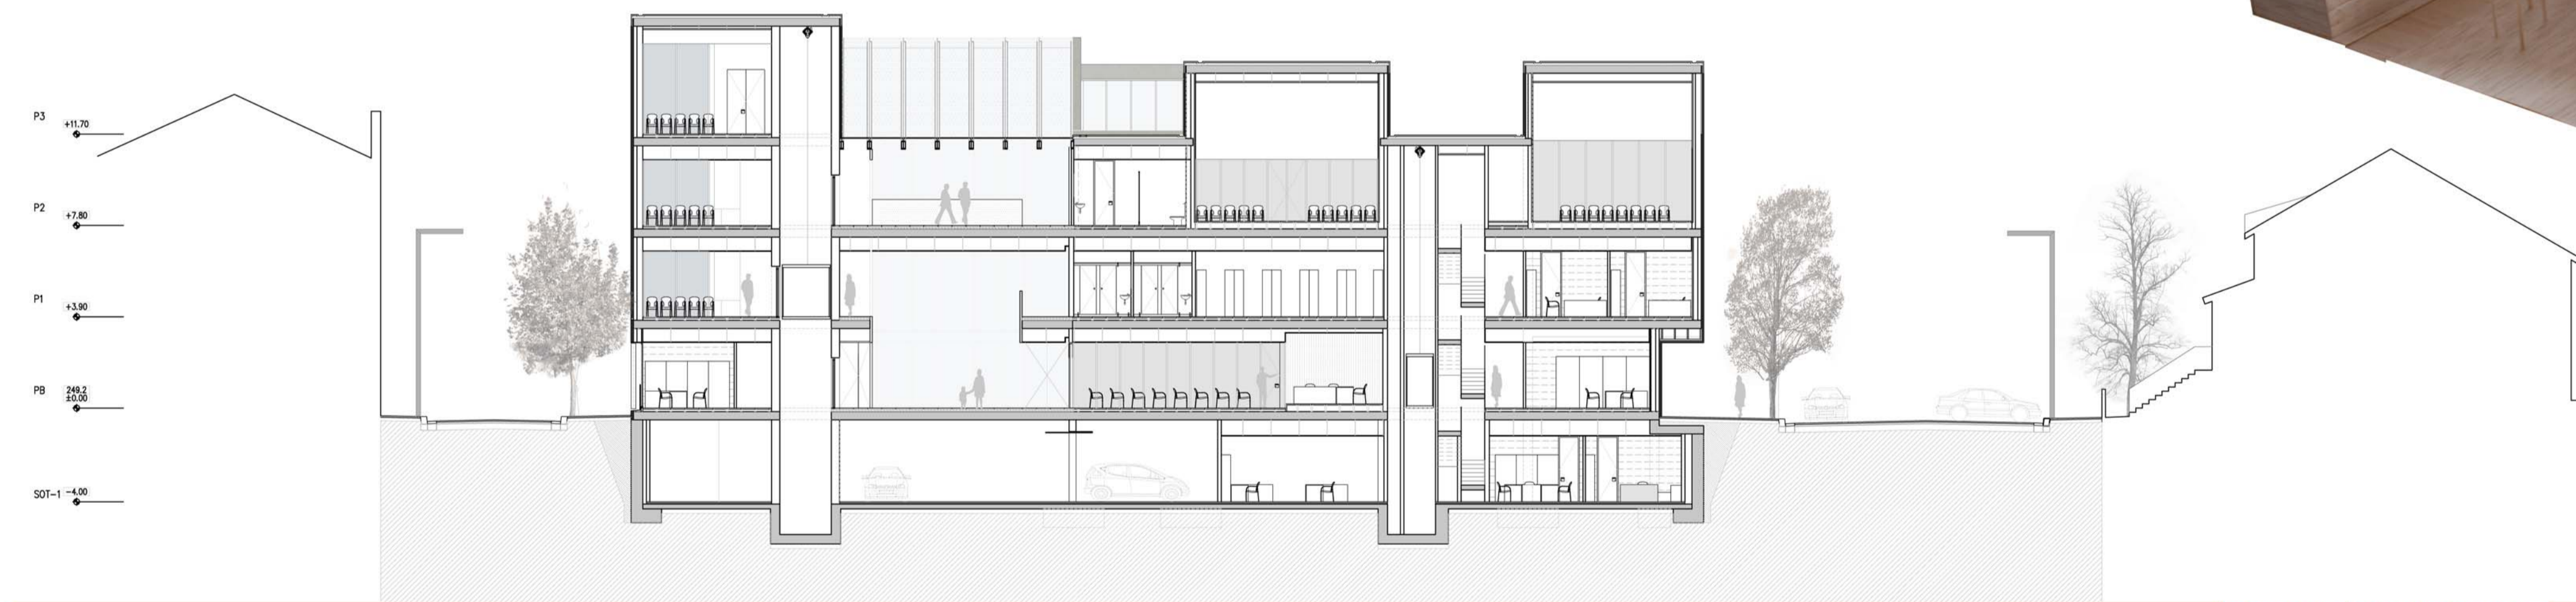

ST.C. SECCIÓ TRANSVERSAL C

SL.D. SECCIÓ LONGITUDINAL D JUTJATS A MOLLERUSSA

