






VISTA ACCÉS PRINCIPAL e:1/200

IMATGE MAQUETA AVINGUDA DELS NEGRALS e:1/200

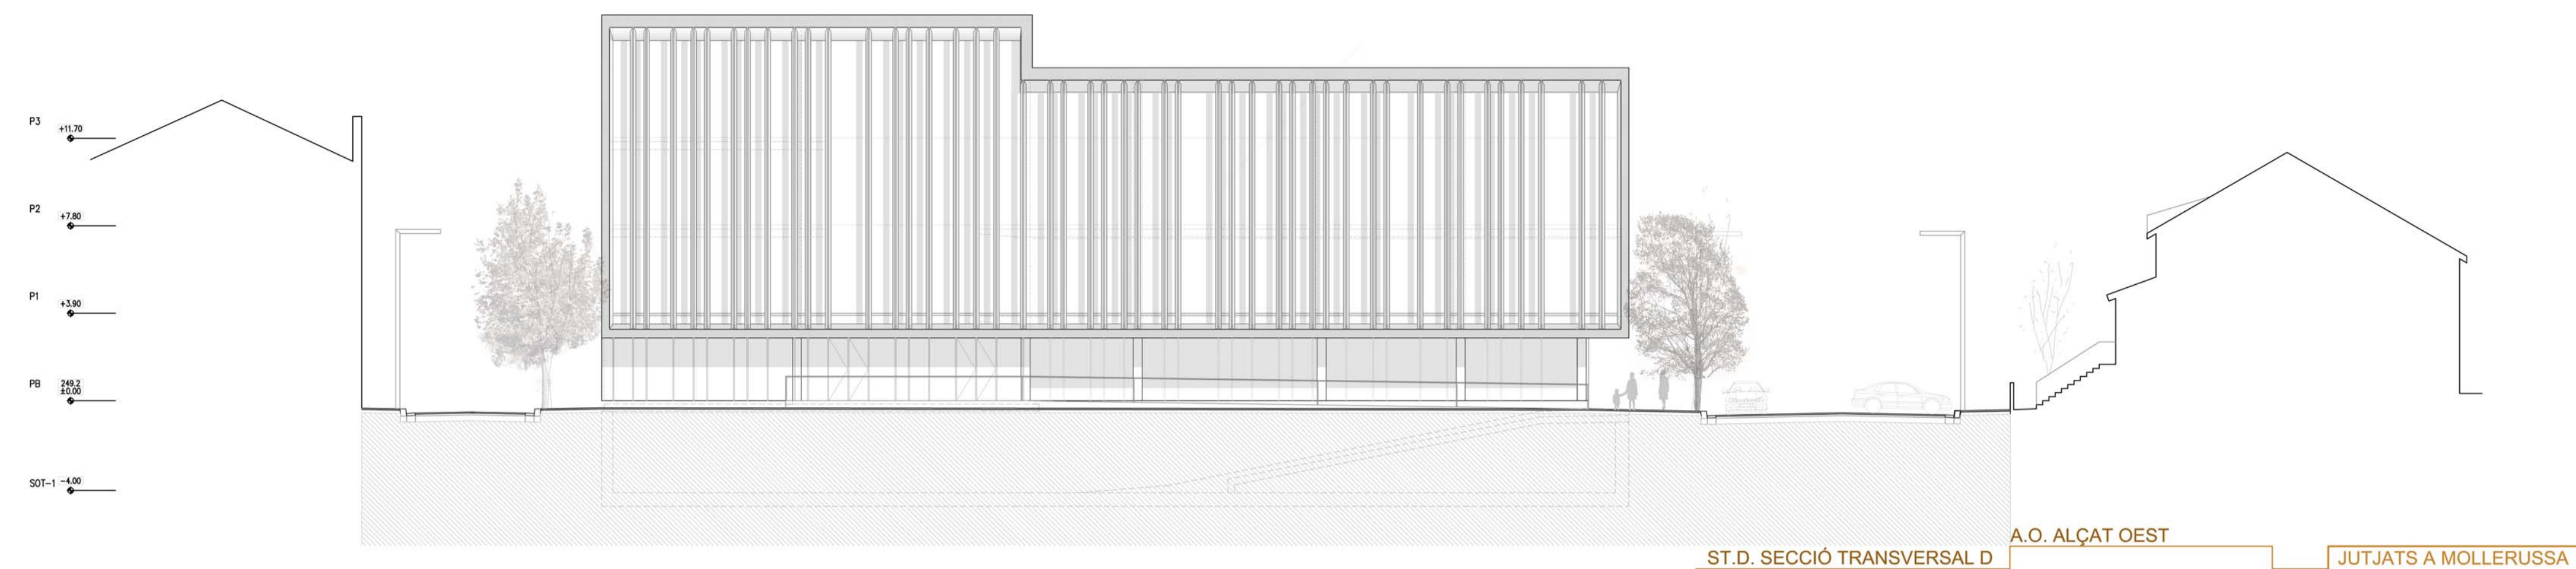

A.O. ALÇAT OEST  
JUTJATS A MOLLERUSSA

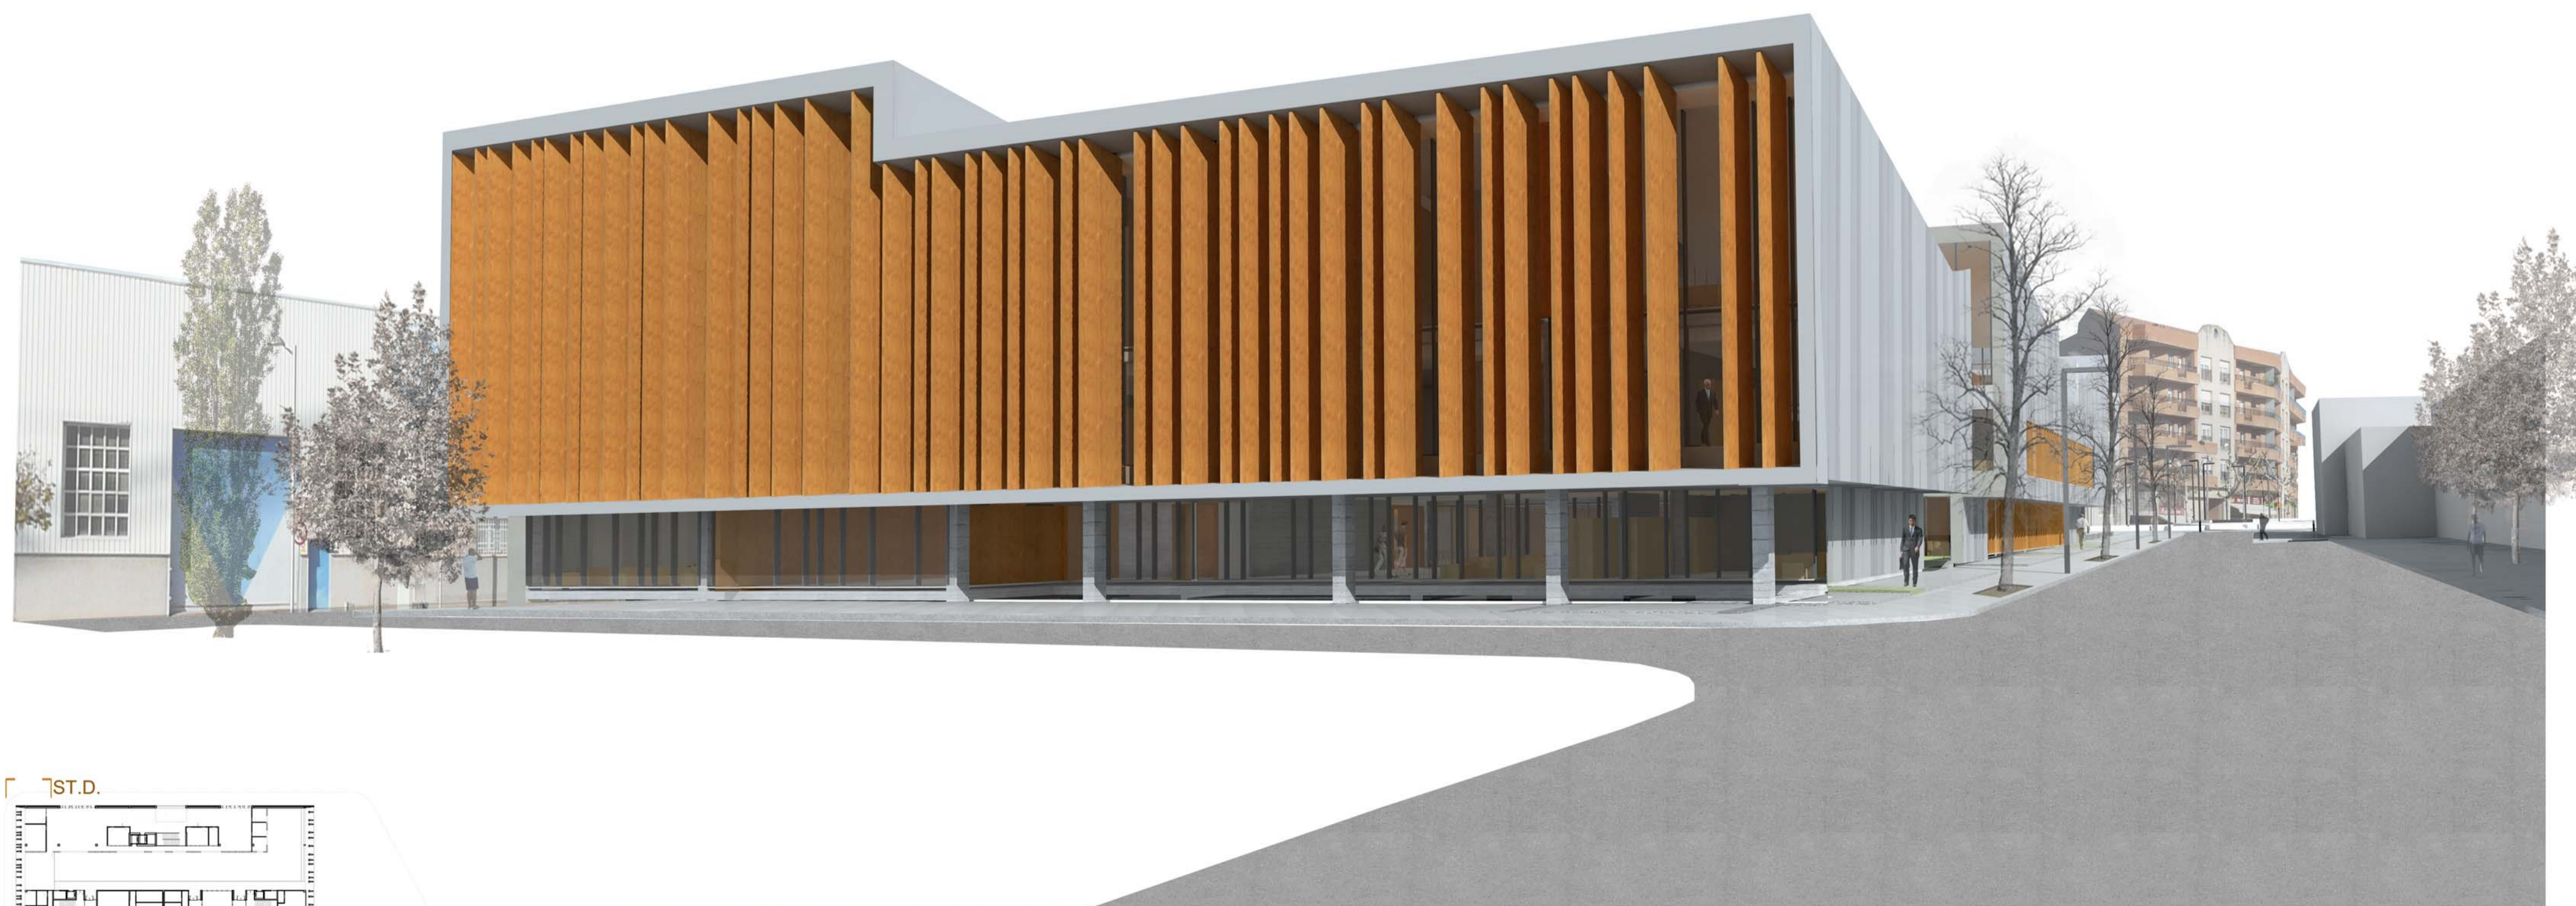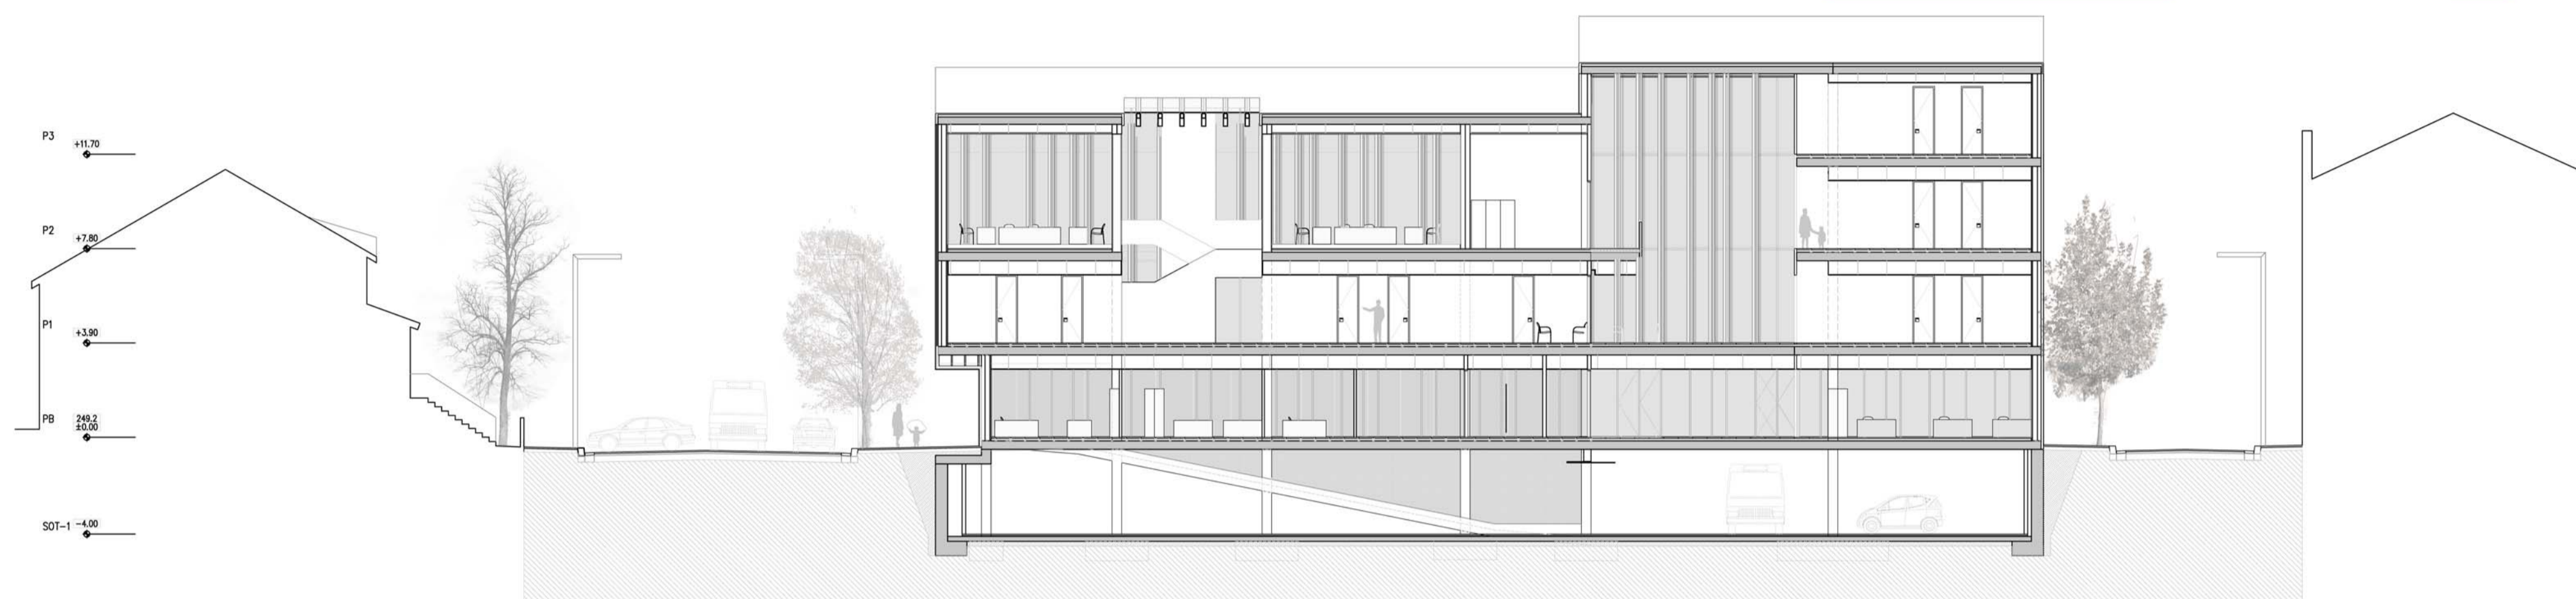

VISTA AVINGUDA DELS NEGRALS - FAÇANA OEST

