

ESTRATÈGIES D'IMPLANTACIÓ DEL SISTEMA AL LLOC
LÍMITS, VIALS I ACCESSOS

1 AV./ UNIVERSITÀRIA :

Antic camí de Joncalleda, disposa de 2 carrils per sentit, es la PORTA DEL CONEIXEMENT i te connexió l'eix Transversal C-25.

2 C./ DEL PUIGMAL:


Últim carrer urbanitzat del límit nord-oest de la ciutat de Manresa.

3 PARC URBÀ:

Pendent d'urbanitzar forma part del SISTEMA DE PARCS sistema de parcs de l'anella verda de Manresa.

DIRECTRIUS PRINCIPALS
MAPA

Organització de la malla atenent als límits i las orientacions del solar per resoldre la implantació del sistema d'agregació.

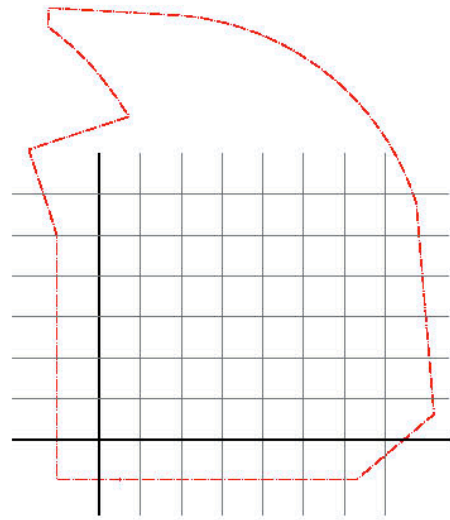


DISPOSICIÓ DEL SISTEMA D'AGREGACIÓ D'AULES

Es concentren a la cota superior del solar (+255,00). Al voltant d'un pati central en U (claustre heterogeni). Amb vistes al parc urbà, d'esquenes al trànsit de l'Av./Universitària.

1 INFANTIL: es desenvolupa en una sola planta (+255,00).

2 PRIMÀRIA: en L a dues plantes (+255,00 i +258,80).

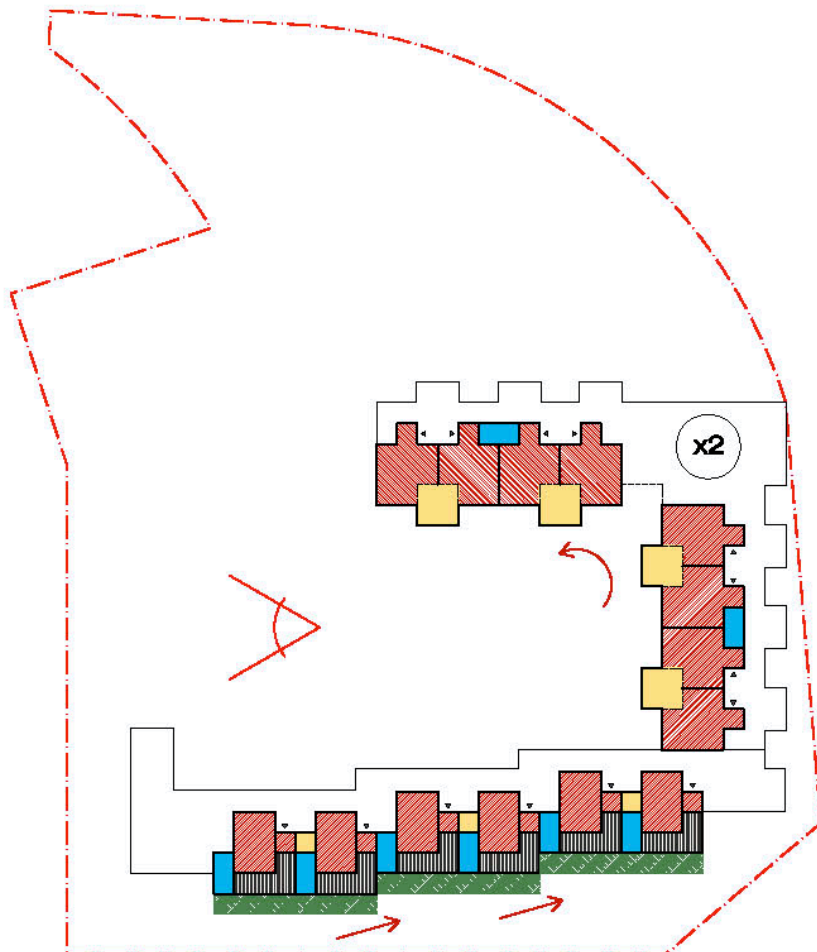


ACCESSOS PRINCIPALS (PRIMÀRIA I INFANTIL)
PASSATGE PEATONAL

Passatge incorporat al projecte, situat entre el parc urbà i l'escola. Àmbit de transició que afavoreixi l'espera, la trobada, el joc i allunyí l'acumulació de gent (hores punta 9:00h i 17:00h) del trànsit de vehicles dels carrers principals.

ELEMENTS QUE EL CONFIGUREN:





INTRODUCCIÓ DE ELEMENTS VEGETALS:

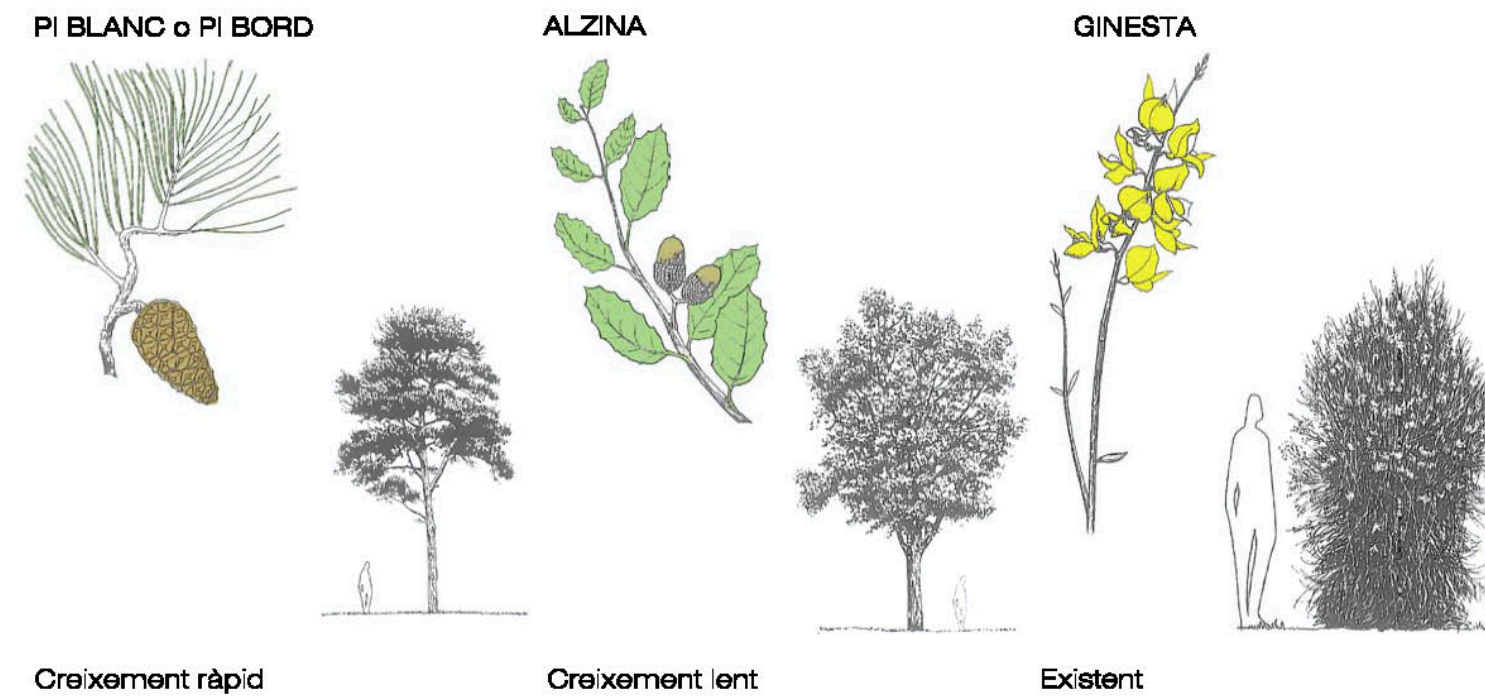


DISPOSICIÓ DE LES PECES SINGULARS
EQUIPAMENTS I SERVEIS

Es situen a cavall entre les dues plataformes del solar, aprofitant el desnivell natural i donant resposta a les exigències de les peces singulars que demanen una major alçada.

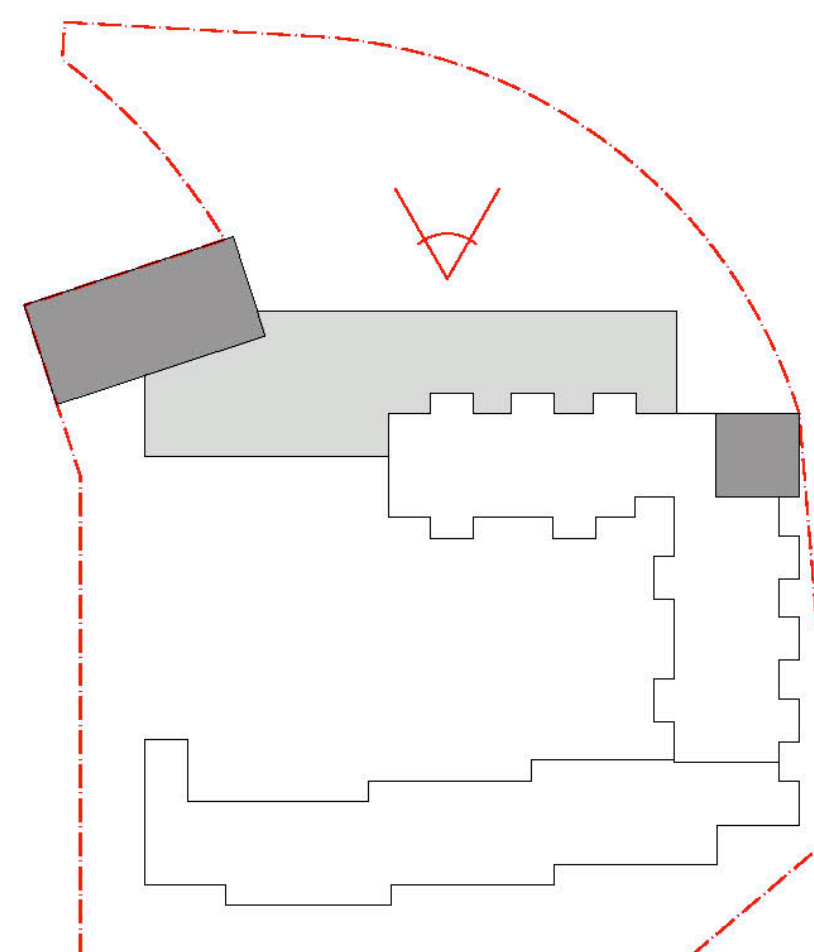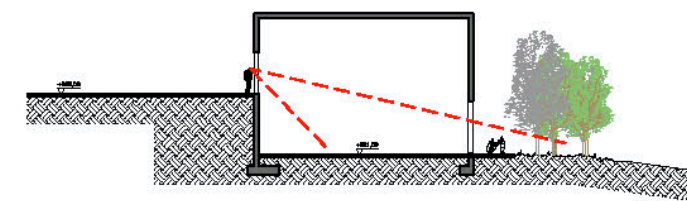


ACCÉS SECUNDARI, DE SERVEIS (CUINA-MENJADOR)
AVDA. UNIVERSITÀRIA

Àmbit de càrrega i descàrrega a cota inferior del solar (+251,00) on es concentren els equipaments i l'accés de tots els serveis (electricitat, aigua, ...).

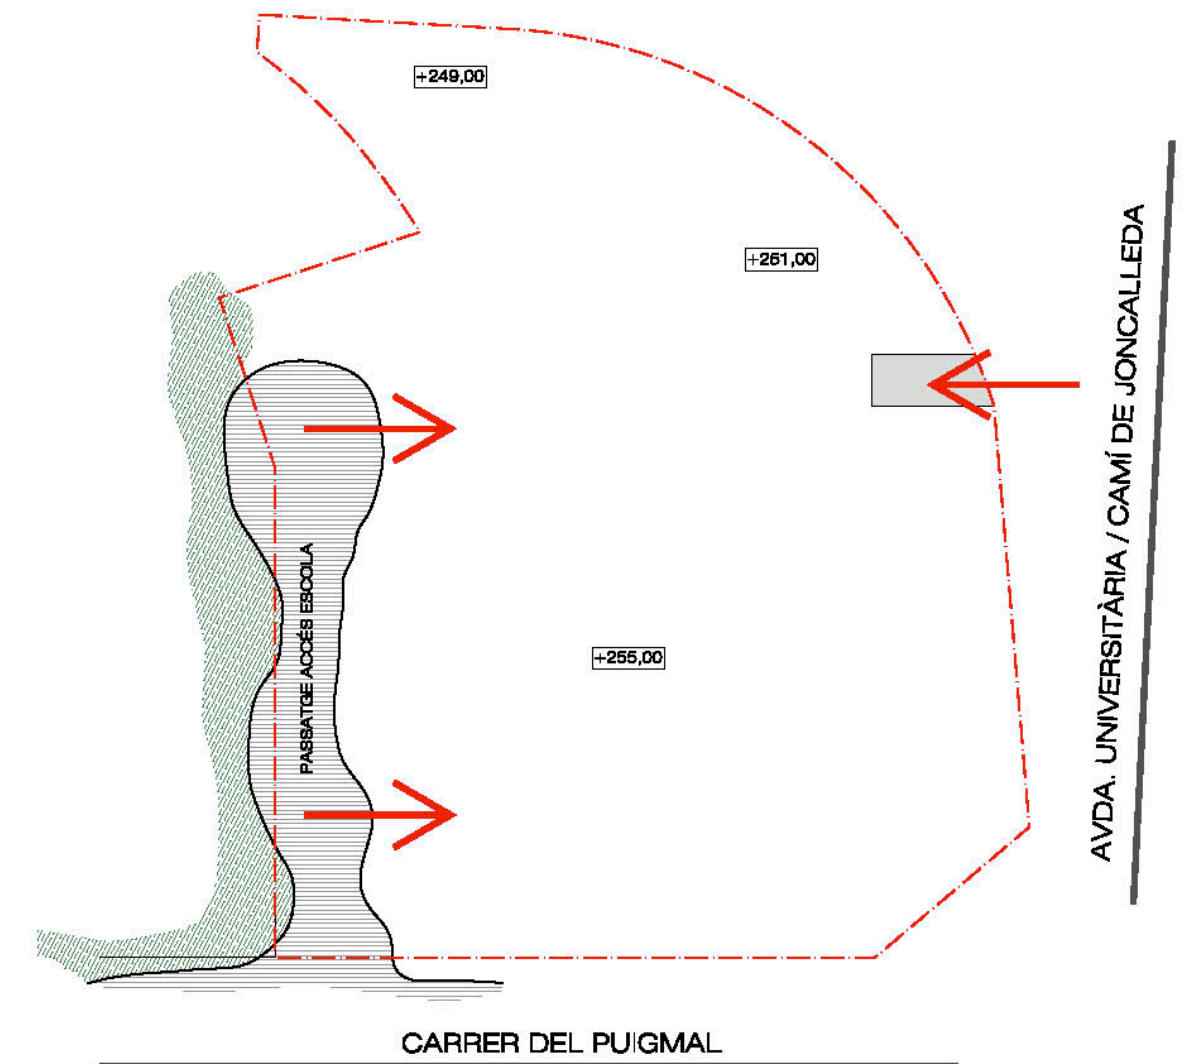

ELS PATIS

- 1 INFANTIL
- 2 PRIMÀRIA: 2 ÀMBITS
 Pista poliesportiva - Pati dur (cota superior)
 Horts - Pati tou, natural (cota inferior)

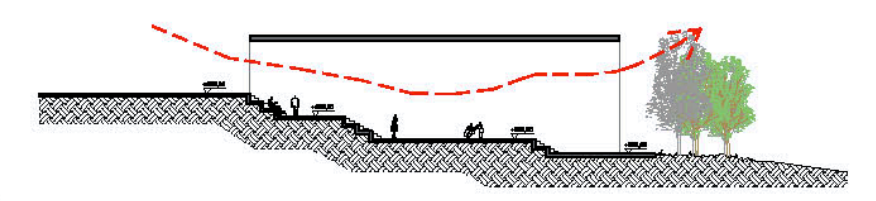

Relacionats per un espai ombratge de relació on es poden realitzar activitats al exterior en un espai cobert.

