

TECNOLOGIA

CONSTRUCCIÓ

ESTRUCTURA

ARQUITECTURA

EMPLAÇAMENT


ESTRATÈGIES

ANTECEDENTS

ESTRATÈGIES

ESTRATÈGIES

PERSPECTIVES
PASSATGE D'ACCÉS

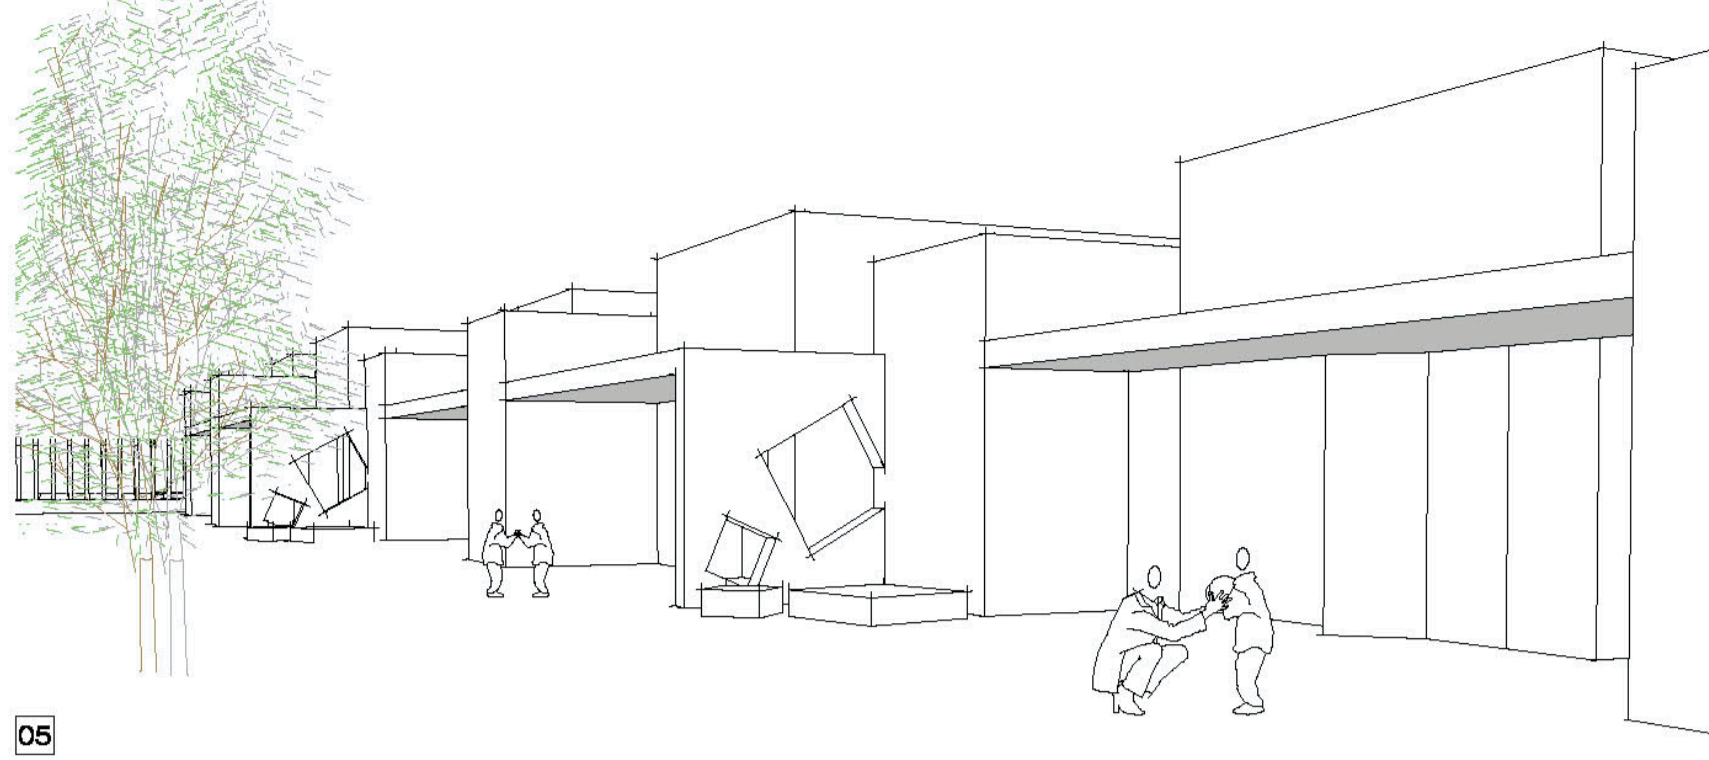


05

PERSPECTIVES
PATI PRIMÀRIA I PISTA




06

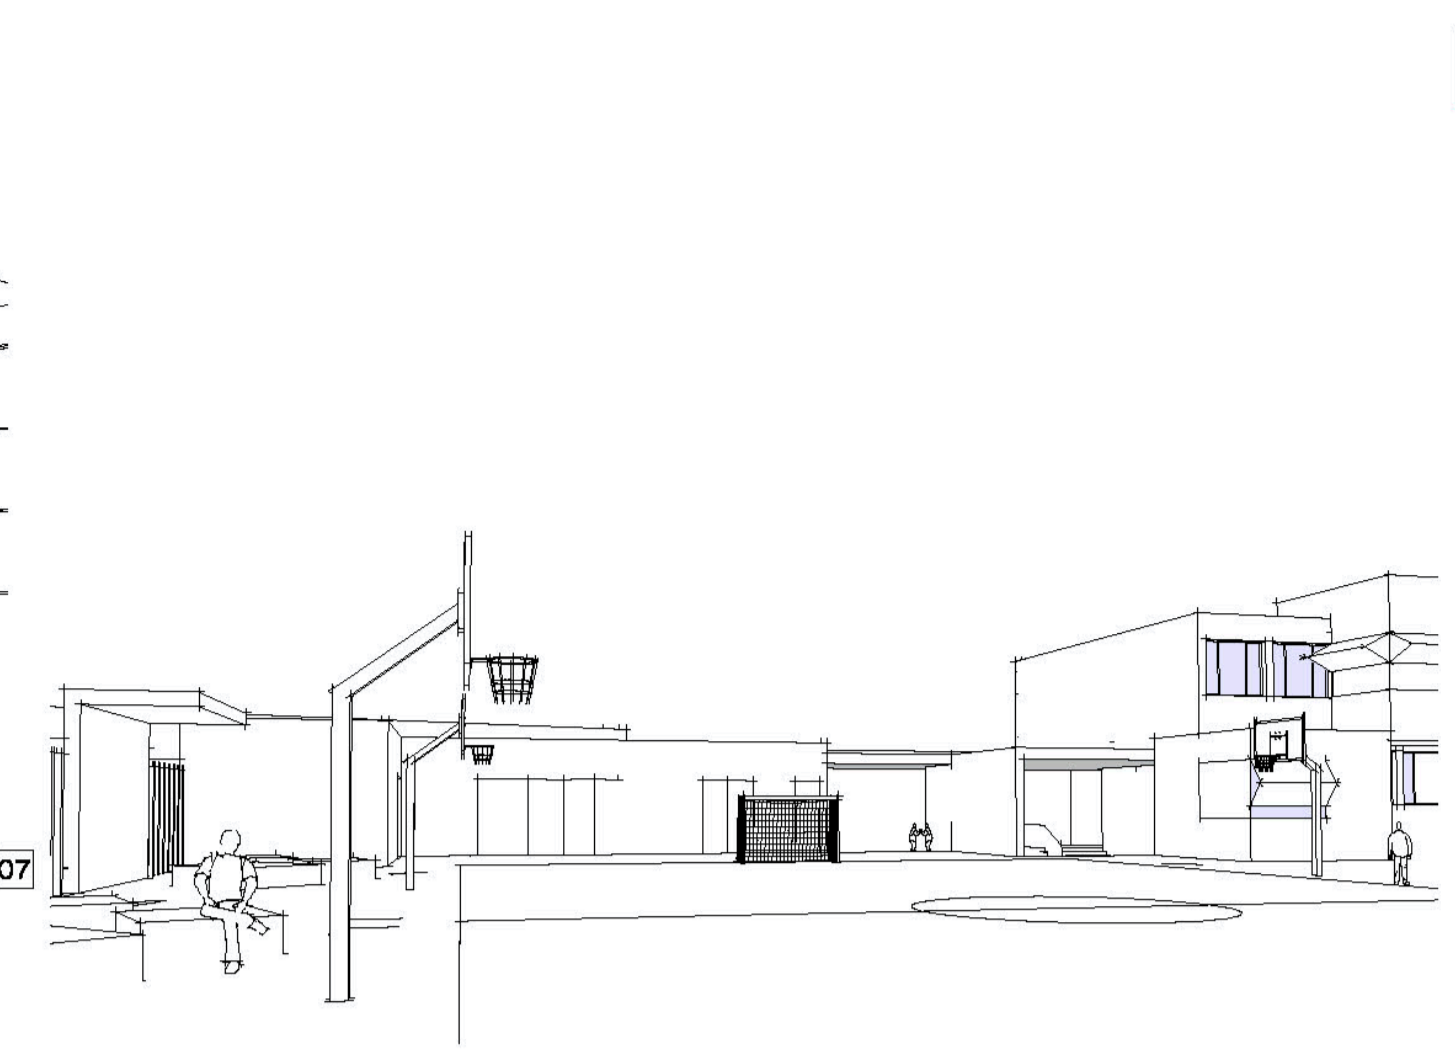


07

PLANTA GENERAL - DETALL SECCIONS
E.: 1/1000

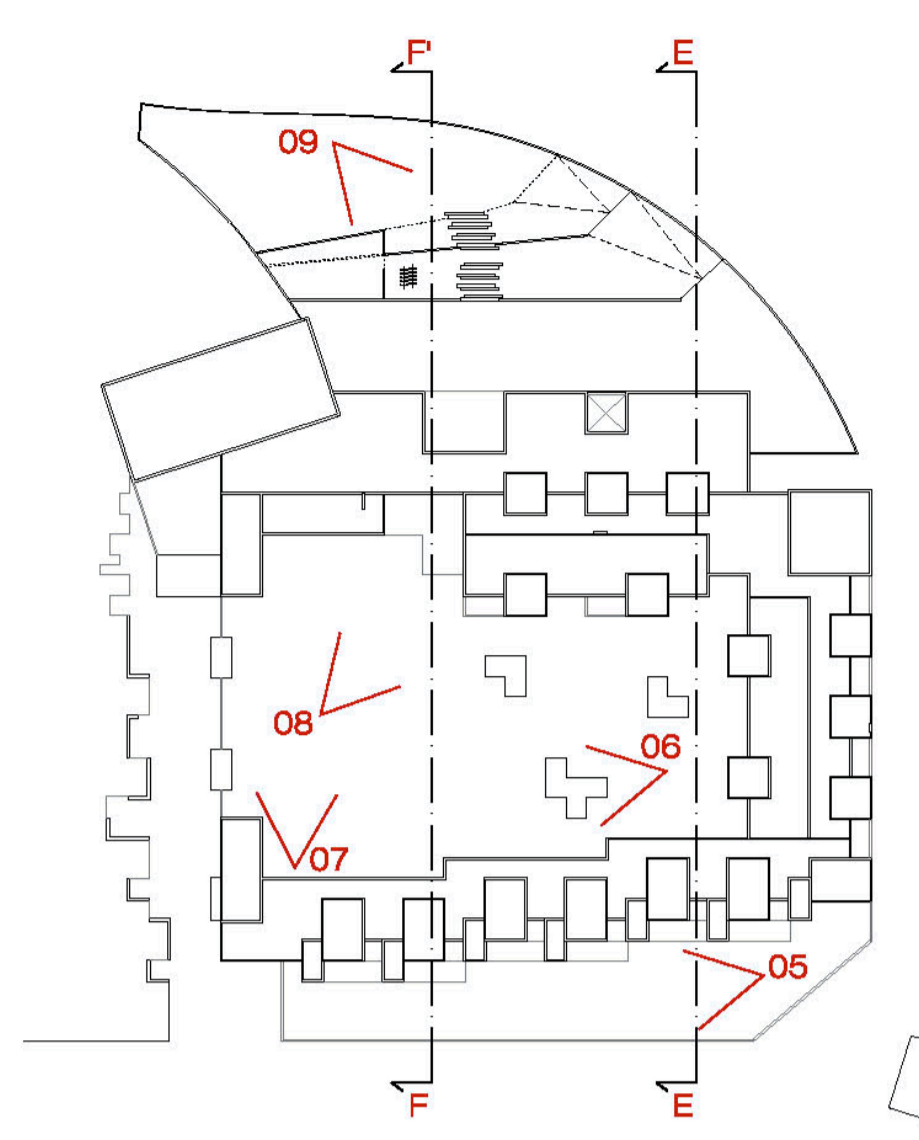


INFANTIL - PATI - AULA PRIMÀRIA - PATI POSTERIOR
SECCIÓ E-E

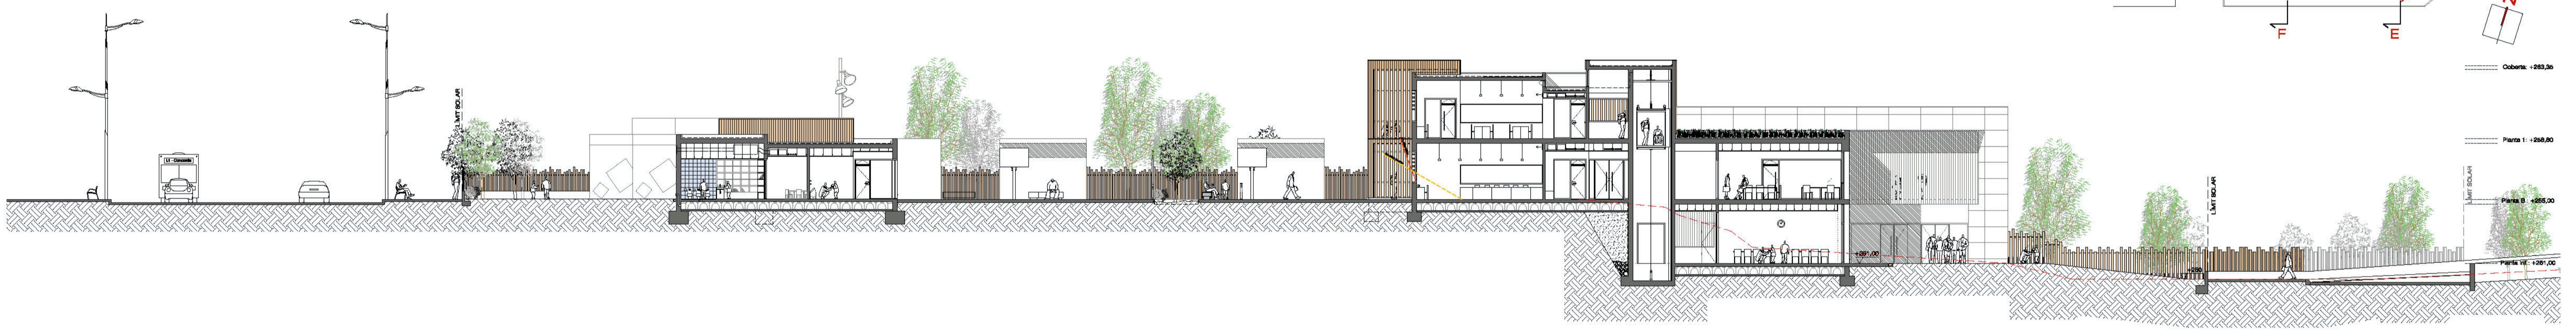


Coberta: +283,38
Planta 1: +288,80
Planta 2: +295,00
Planta 3: +297,00

INFANTIL - PISTA - CONNEXIÓ ENTRE PATIS
SECCIÓ F-F

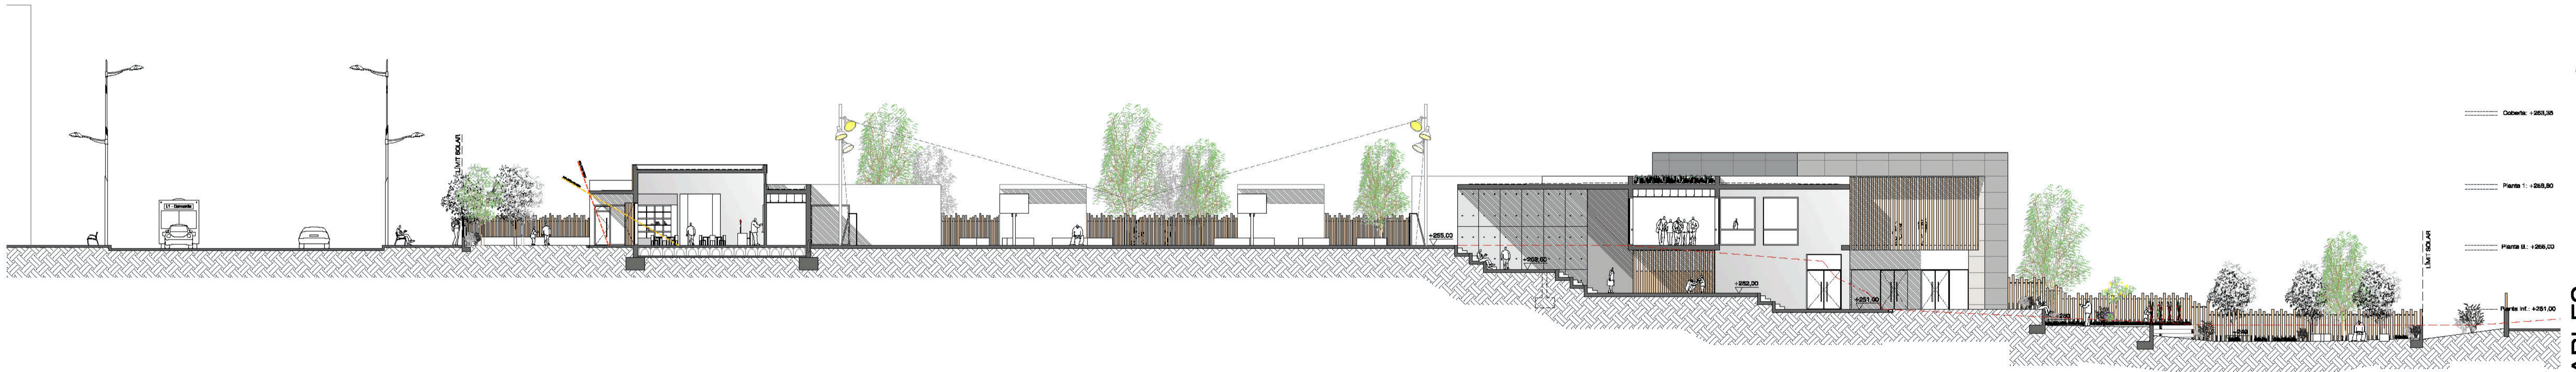


Coberta: +283,38
Planta 1: +288,80
Planta 2: +295,00
Planta 3: +297,00

PERSPECTIVES
RELACIÓ ENTRE PATIS - ESPAI OMBRACLE - PATI PRIMÀRIA

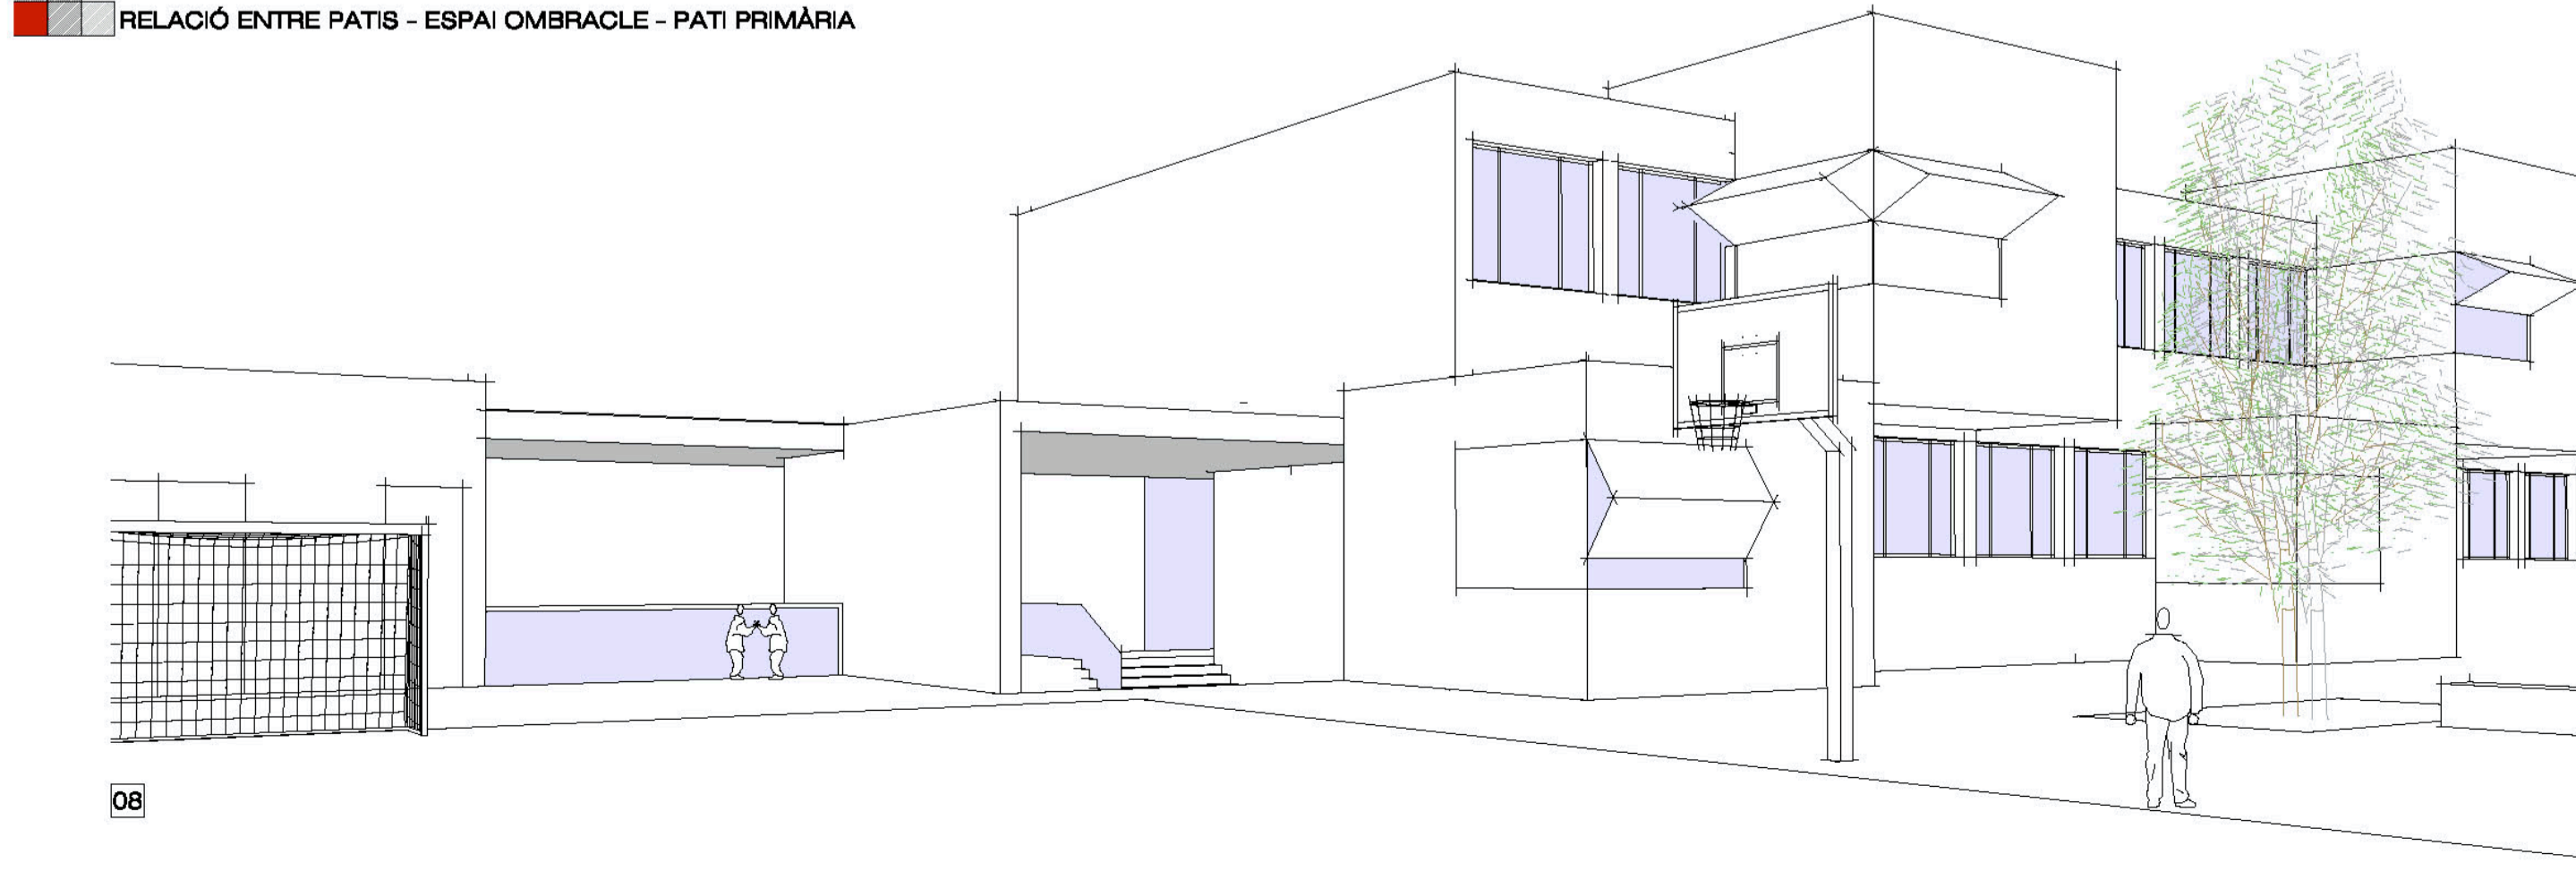

08

PERSPECTIVES
RELACIÓ ENTRE PATIS - ESPAI OMBRACLE - PATI POSTERIOR

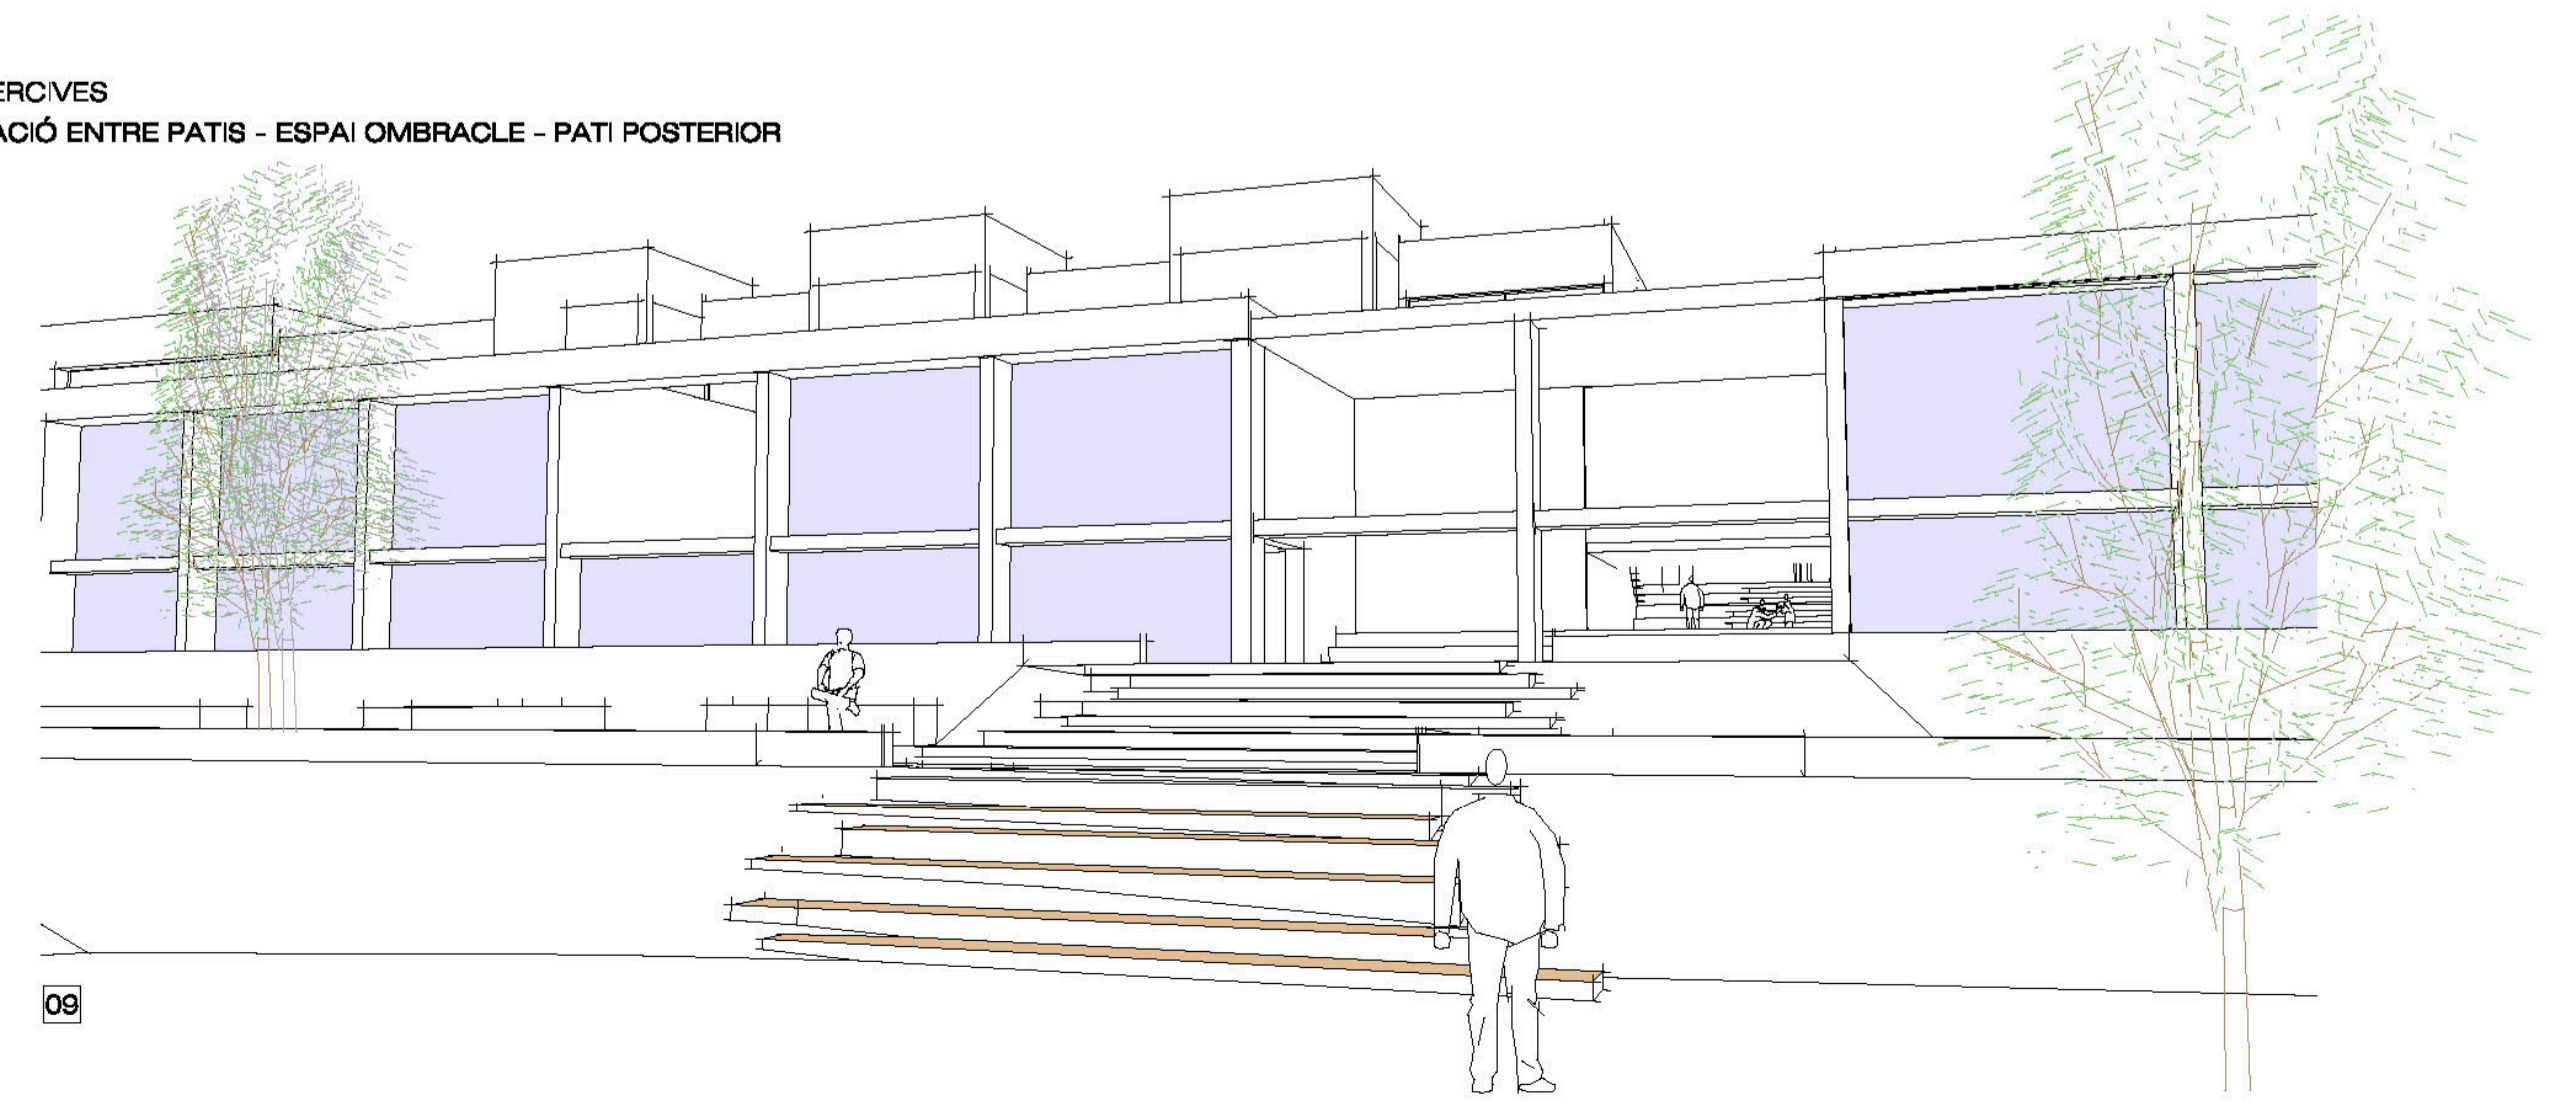

09