

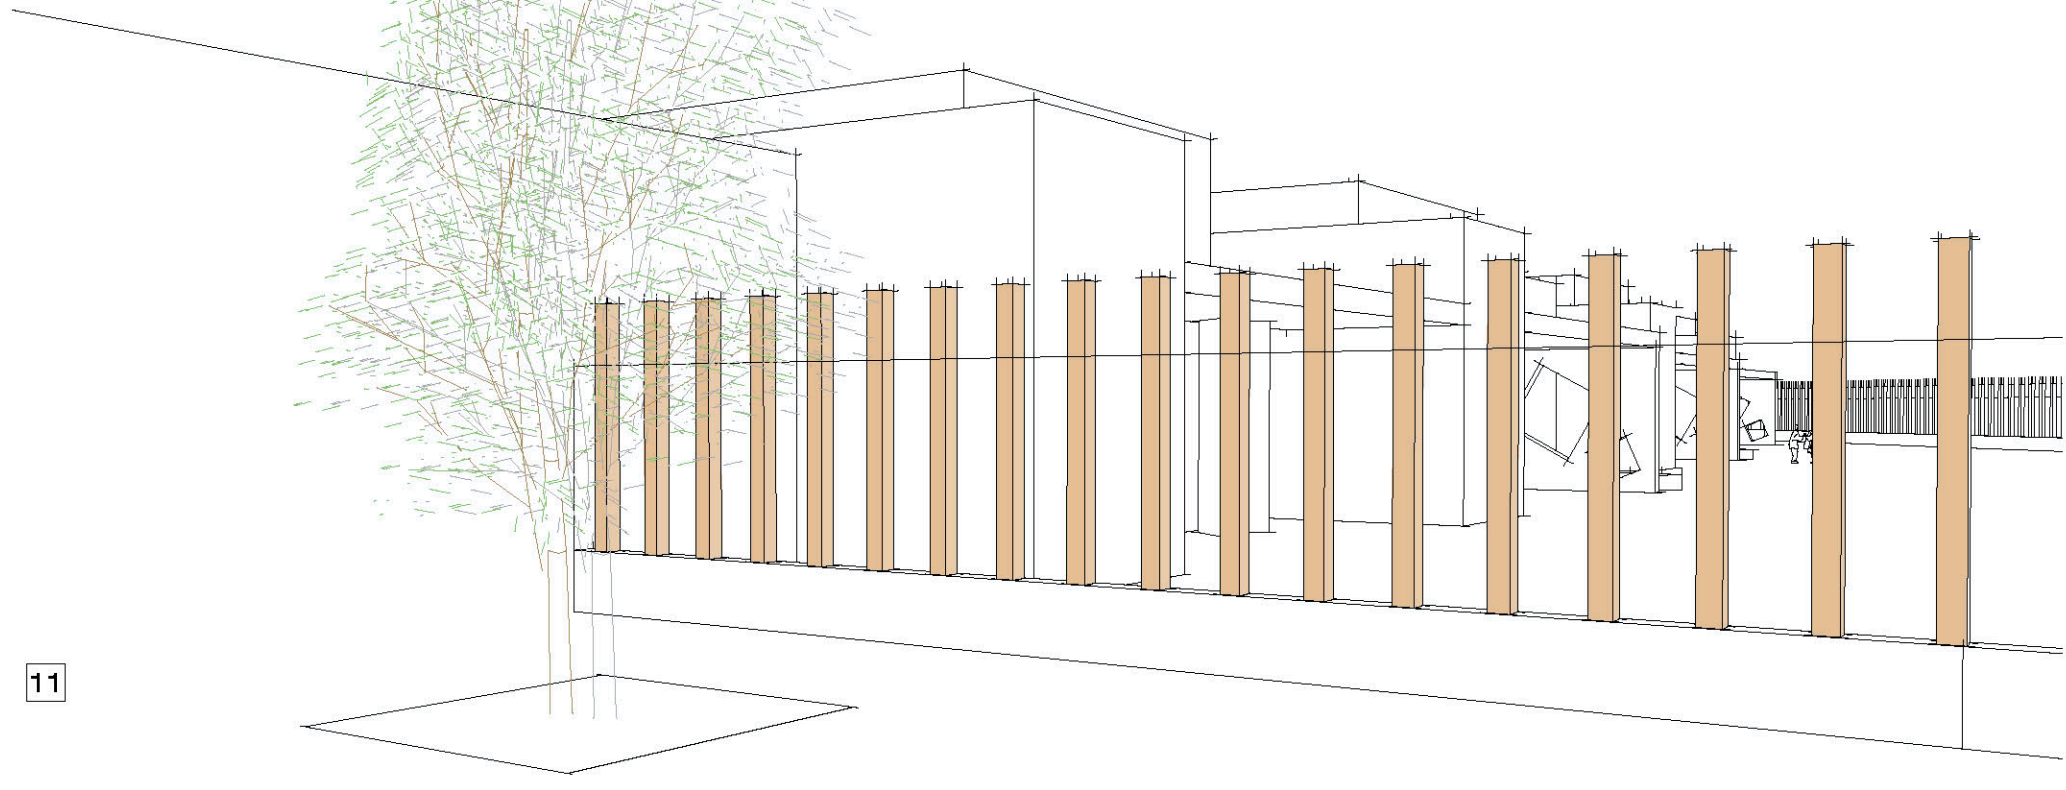


11

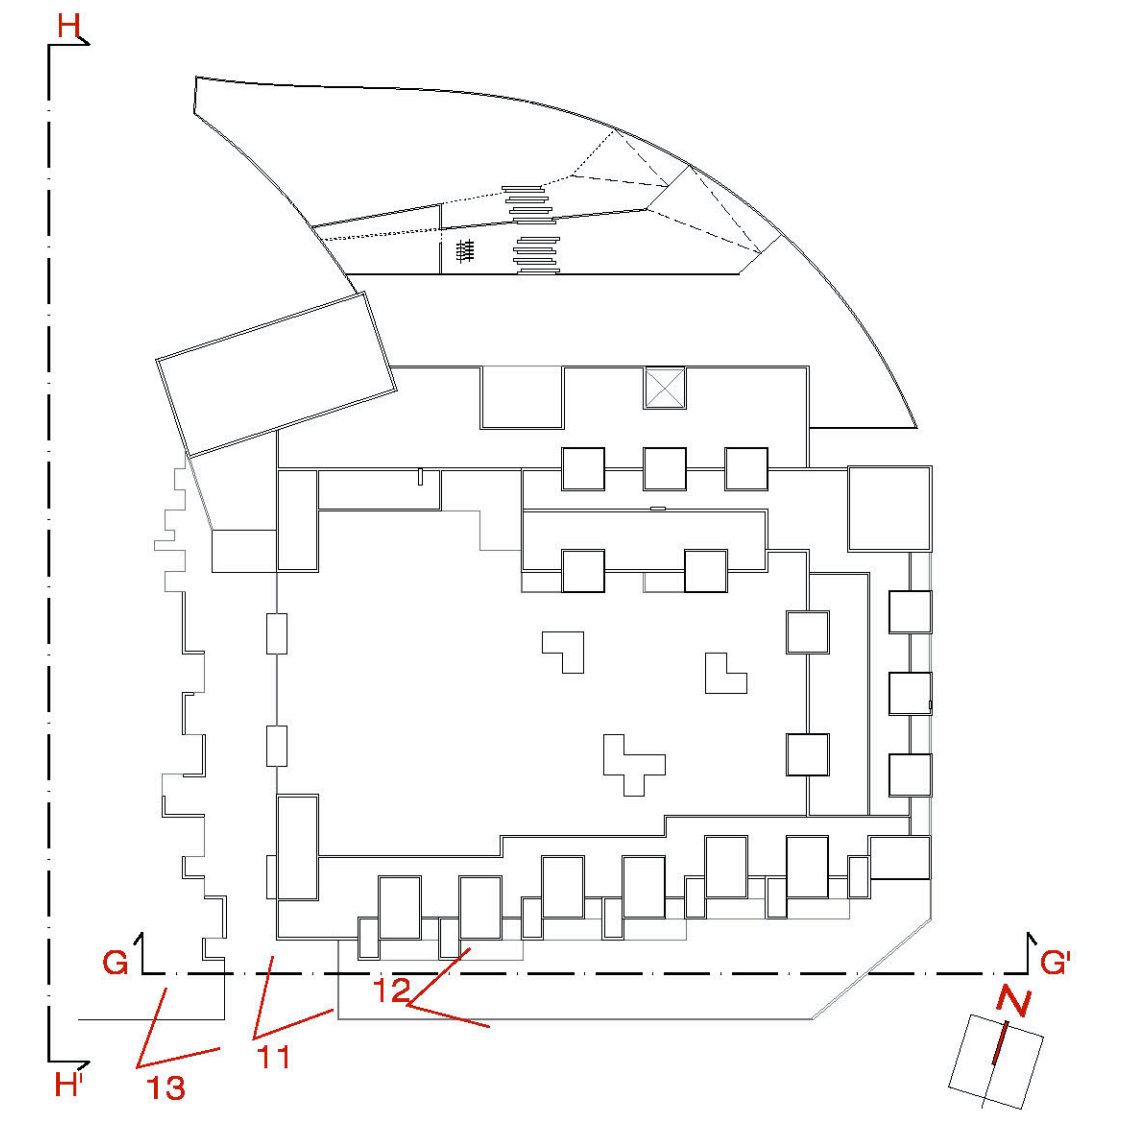

12

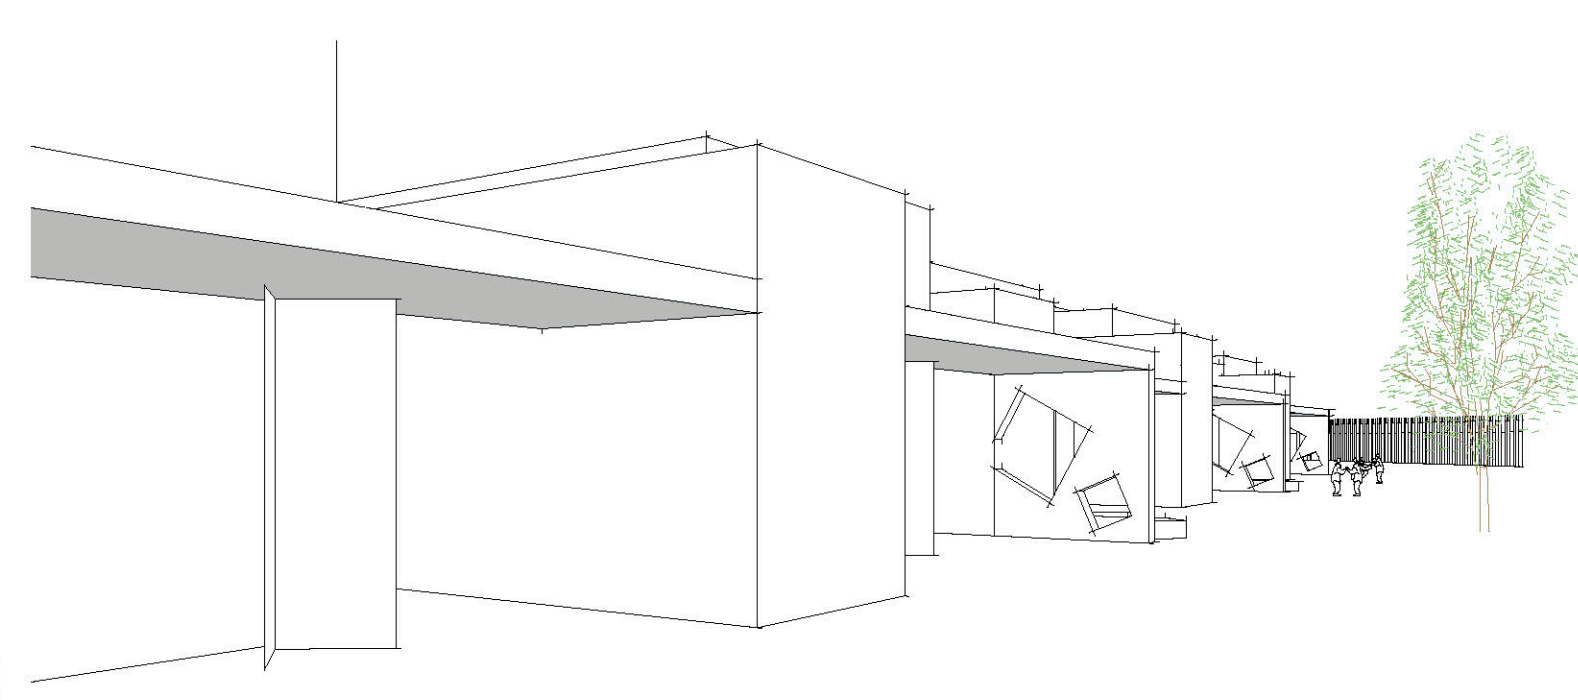

FAÇANA ZONA INFANTIL - PASSATGE D'ACCÉS A L'ESCOLA
SECCIÓ G-G'



FAÇANA OEST - PASSATGE D'ACCÉS
SECCIÓ H-H'



PERSPECTIVES
ZONA INFANTIL I PASSATGE D'ACCÉS

13

