


PERSPECTIVES
AVDA. UNIVERSITÀRIA - FAÇANA NORD - PATI POSTERIOR




14


PLANTA GENERAL - DETALL SECCIONS
E.: 1/1000

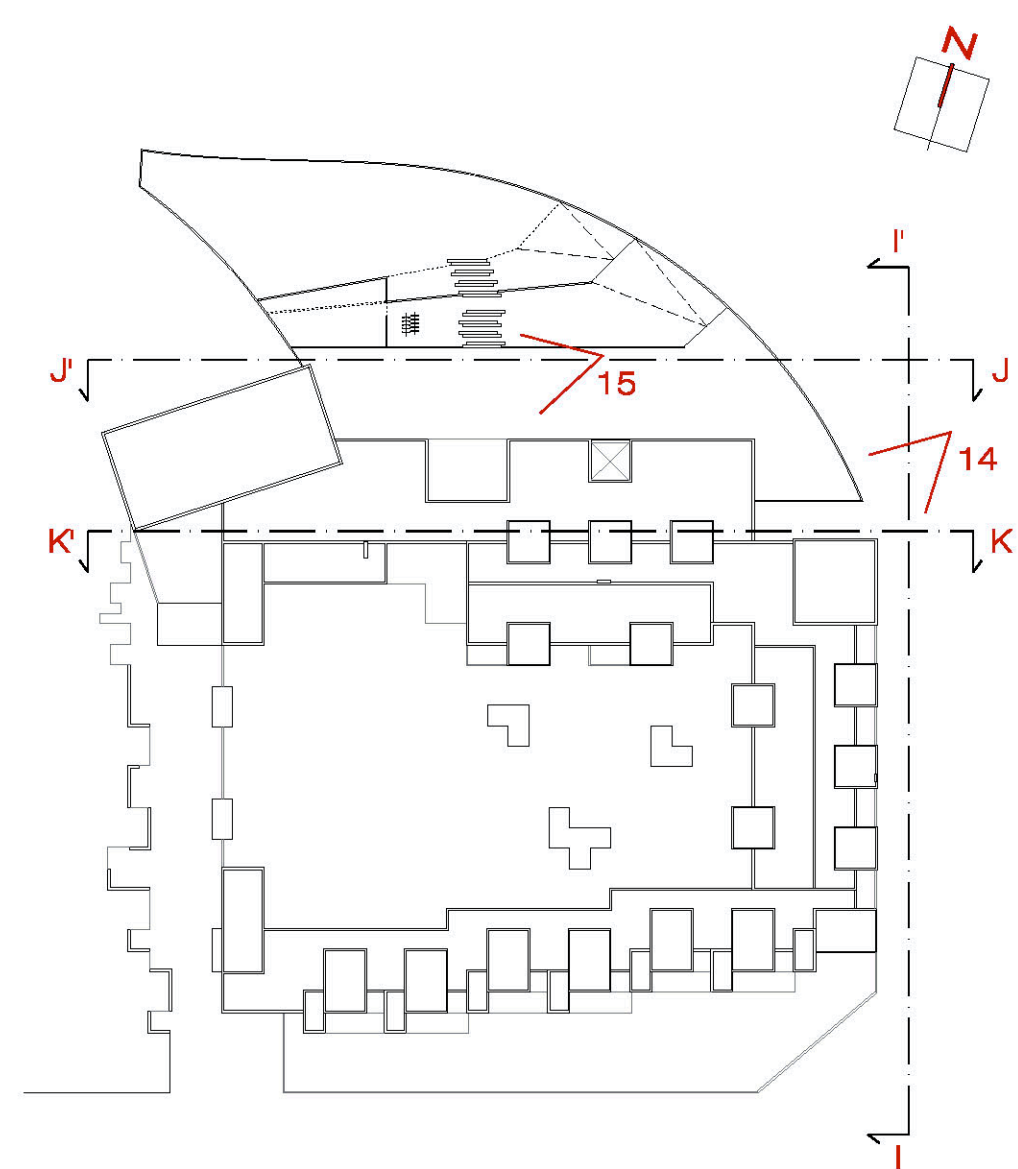


15

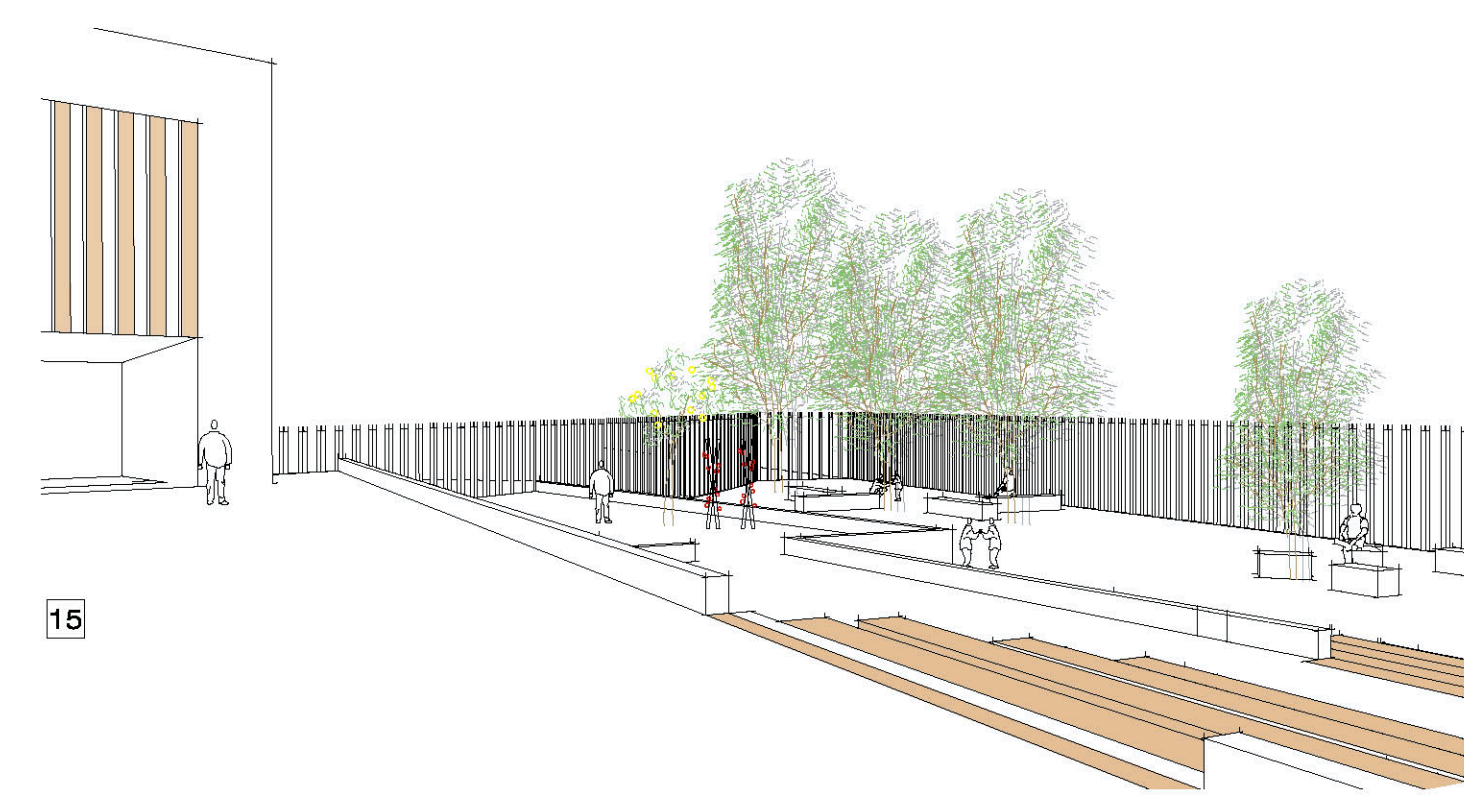


FAÇANA EST - AVDA. UNIVERSITÀRIA
SECCIÓ I-I'

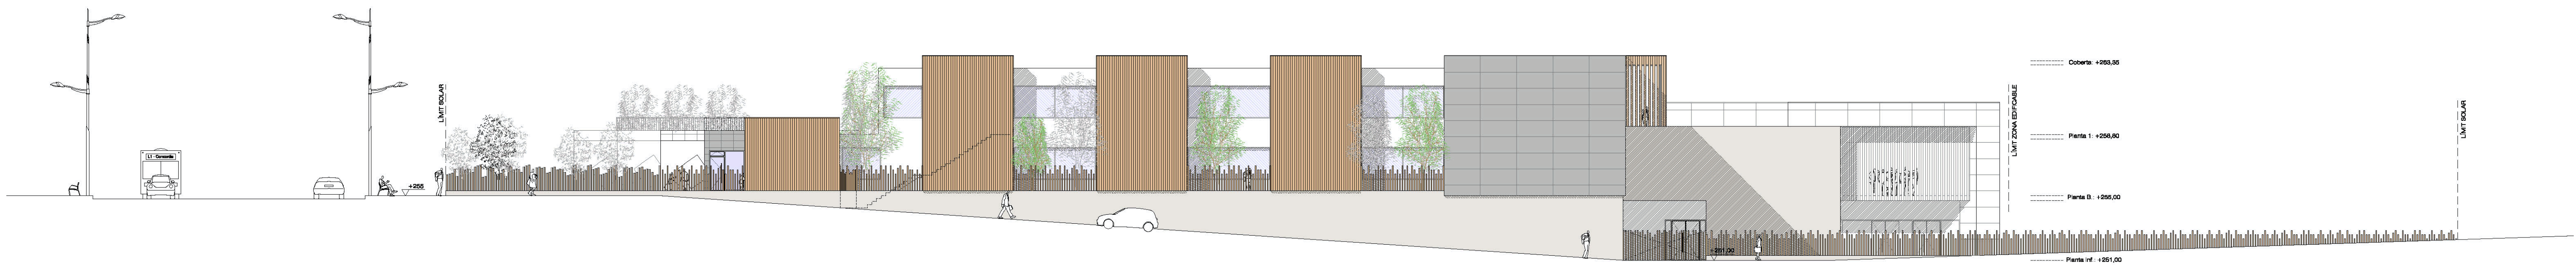

FAÇANA NORD - EQUIPAMENTS
SECCIÓ J-J'

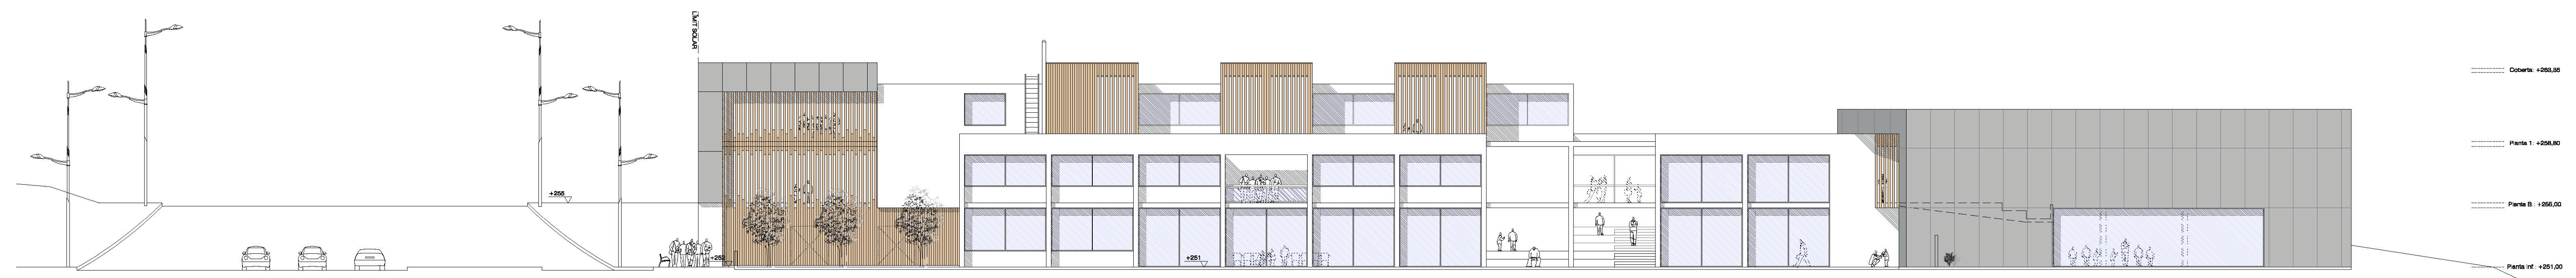

SECCIÓ LONGITUDINAL - EQUIPAMENTS
SECCIÓ K-K'

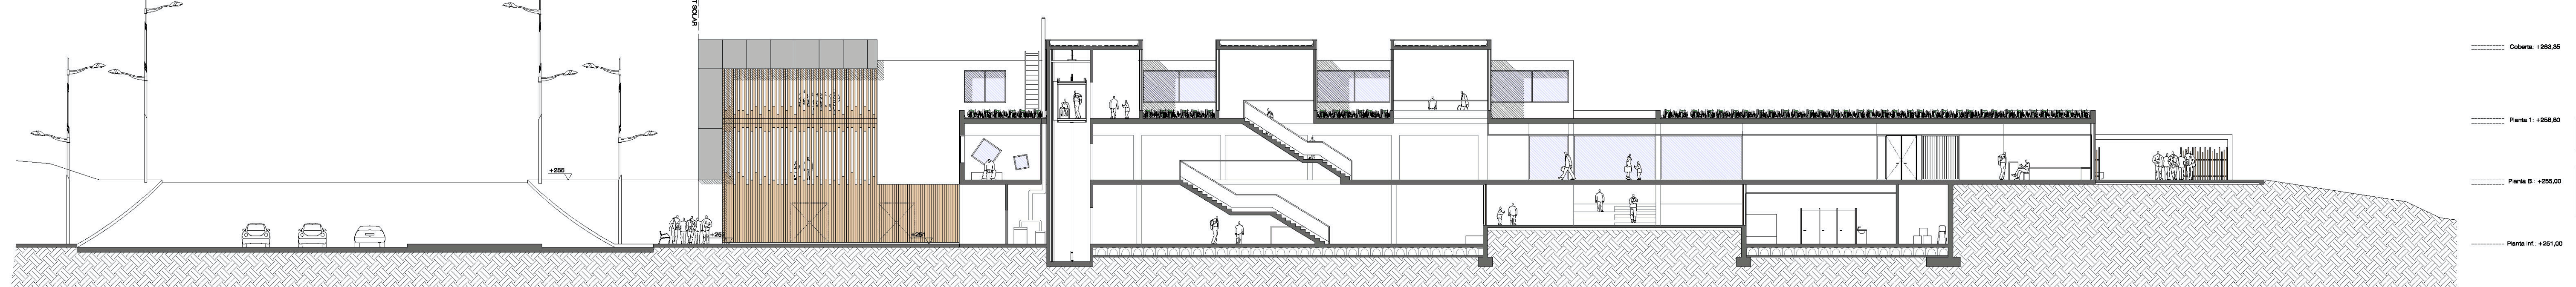

Coberta: +293,35
Planta 1: +256,80
Planta B: +255,00
Planta inf: +251,00