

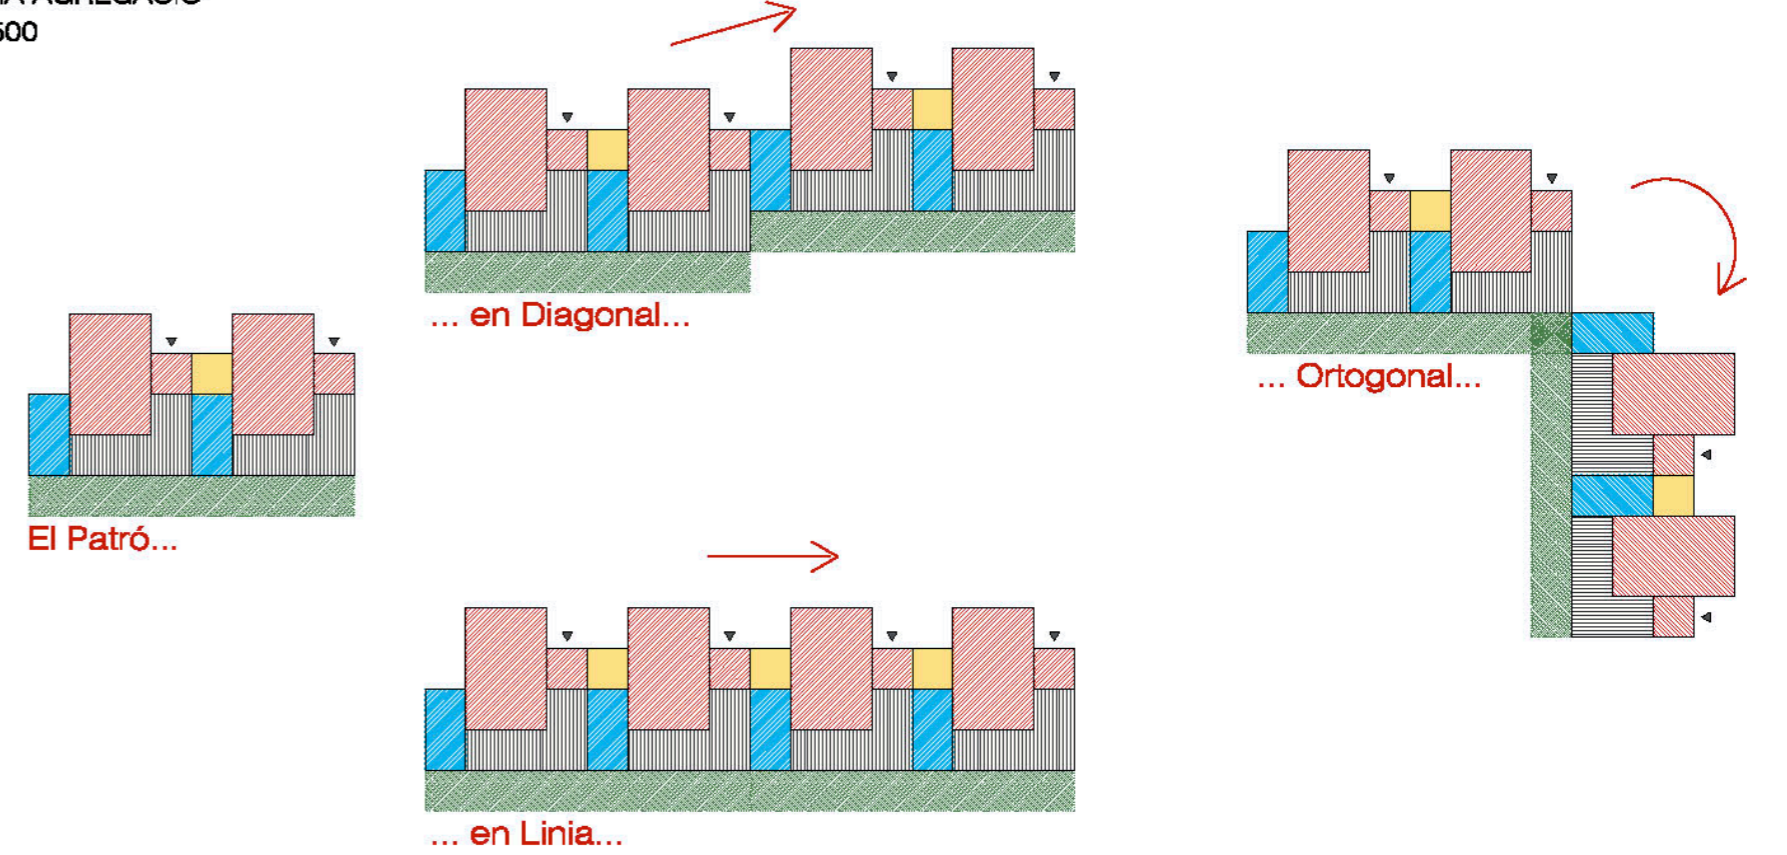


01 PATRÓ AULA INFANTIL
E 1/100


03 SISTEMA AGREGACIÓ
E 1/500

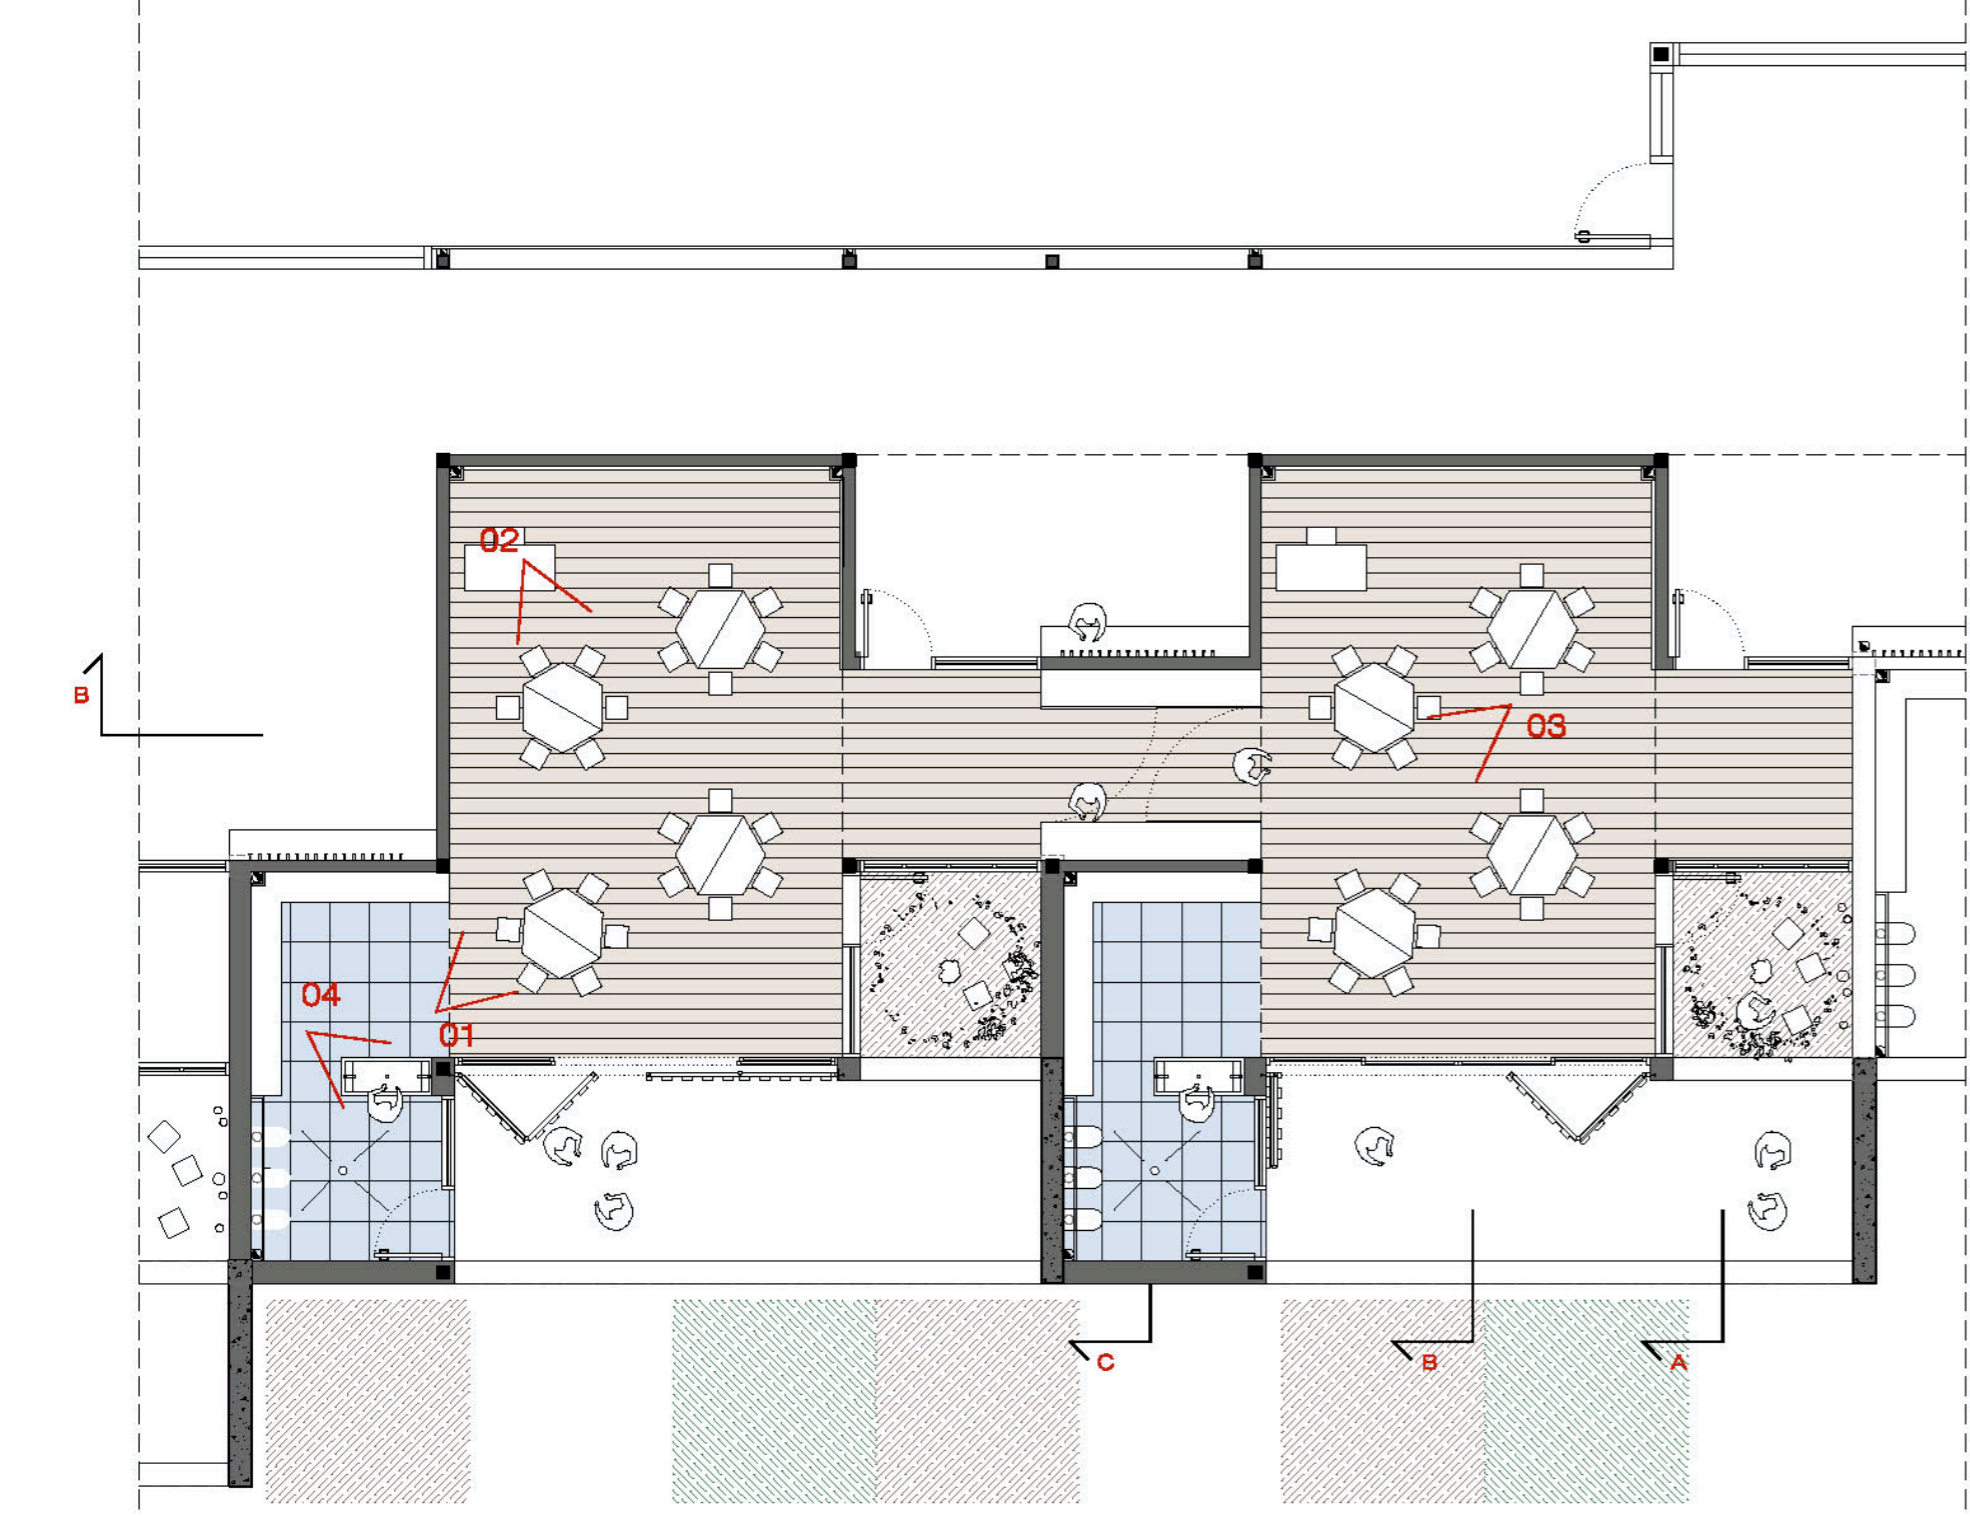


ALÇAT PASSADÍS ACCÉS AULES
E 1/100

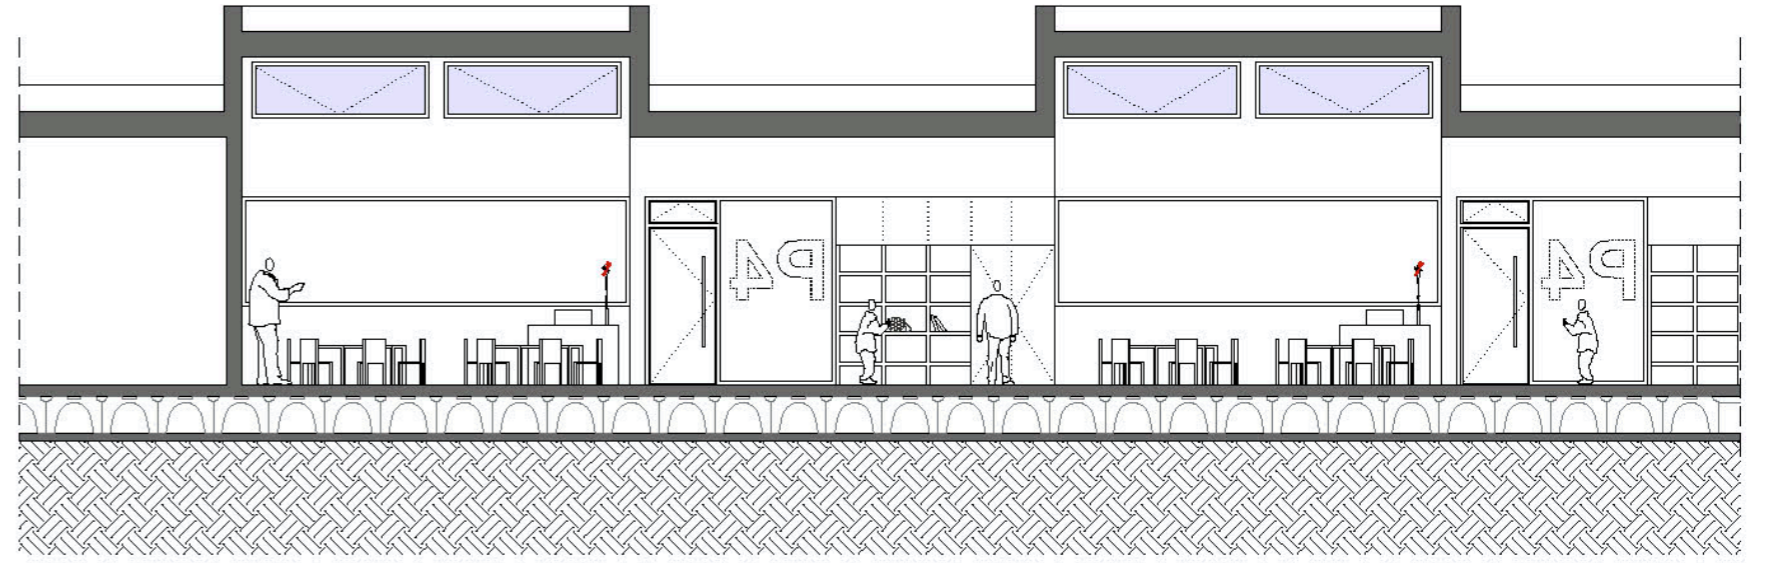

SECCIÓ A
1/50

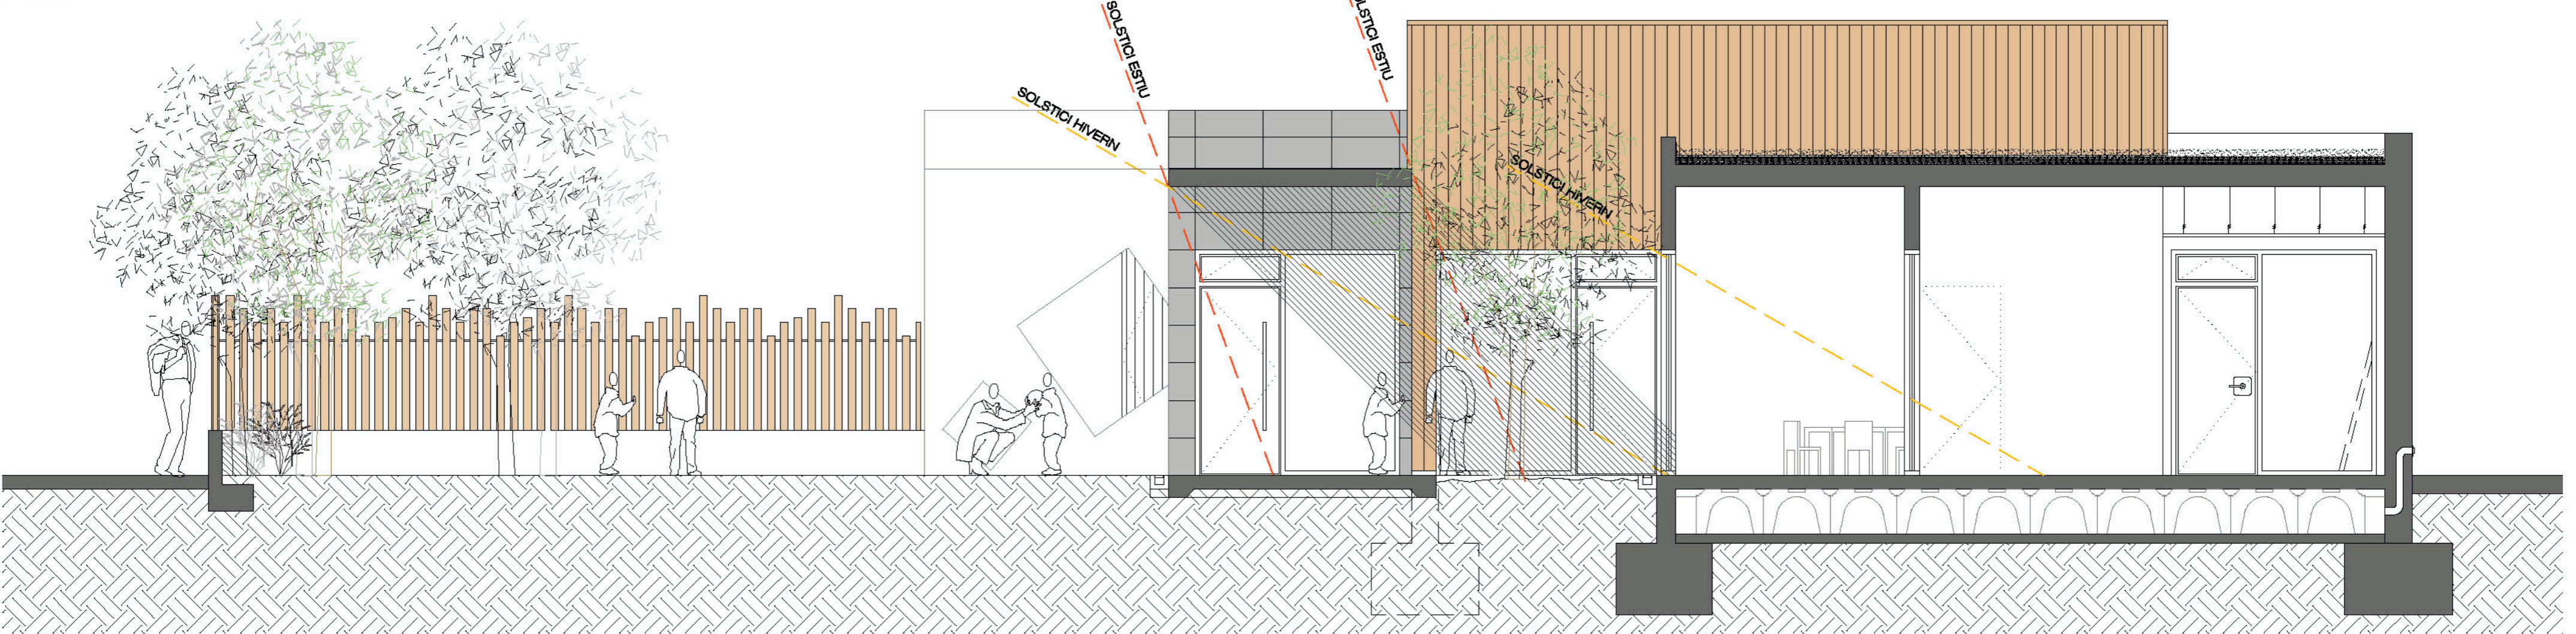

SECCIÓ B
1/50

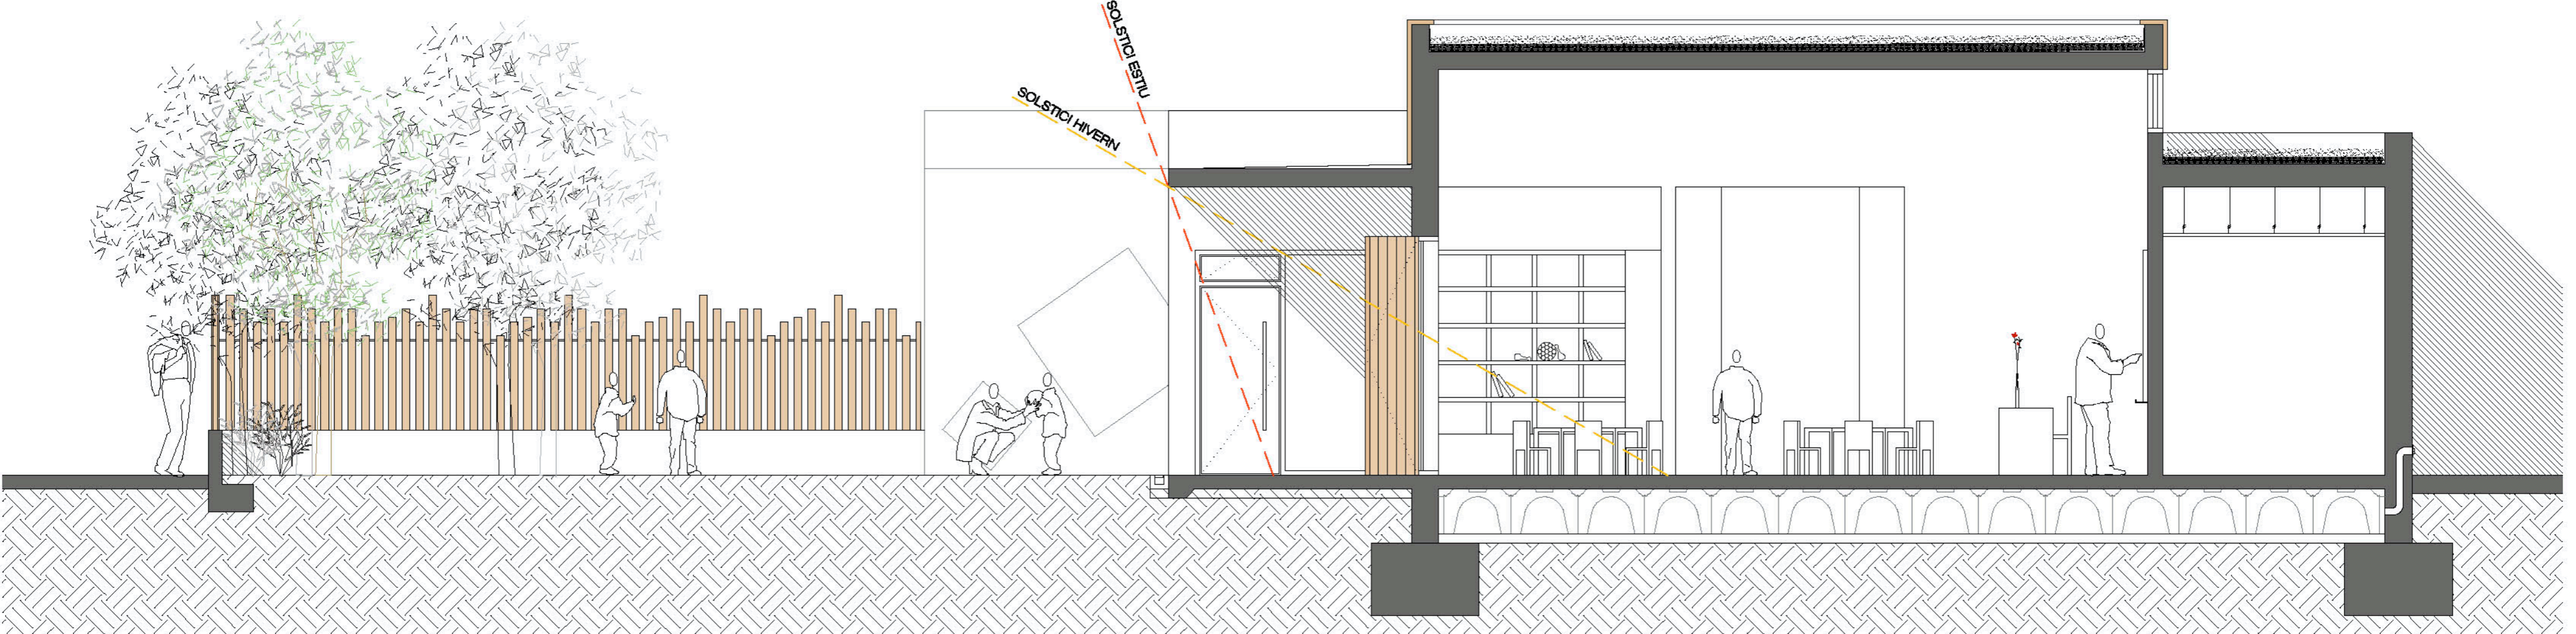

SECCIÓ A
1/50

