



PATRÓ AULA PRIMÀRIA
E 1/100


SISTEMA AGREGACIÓ
E 1/500

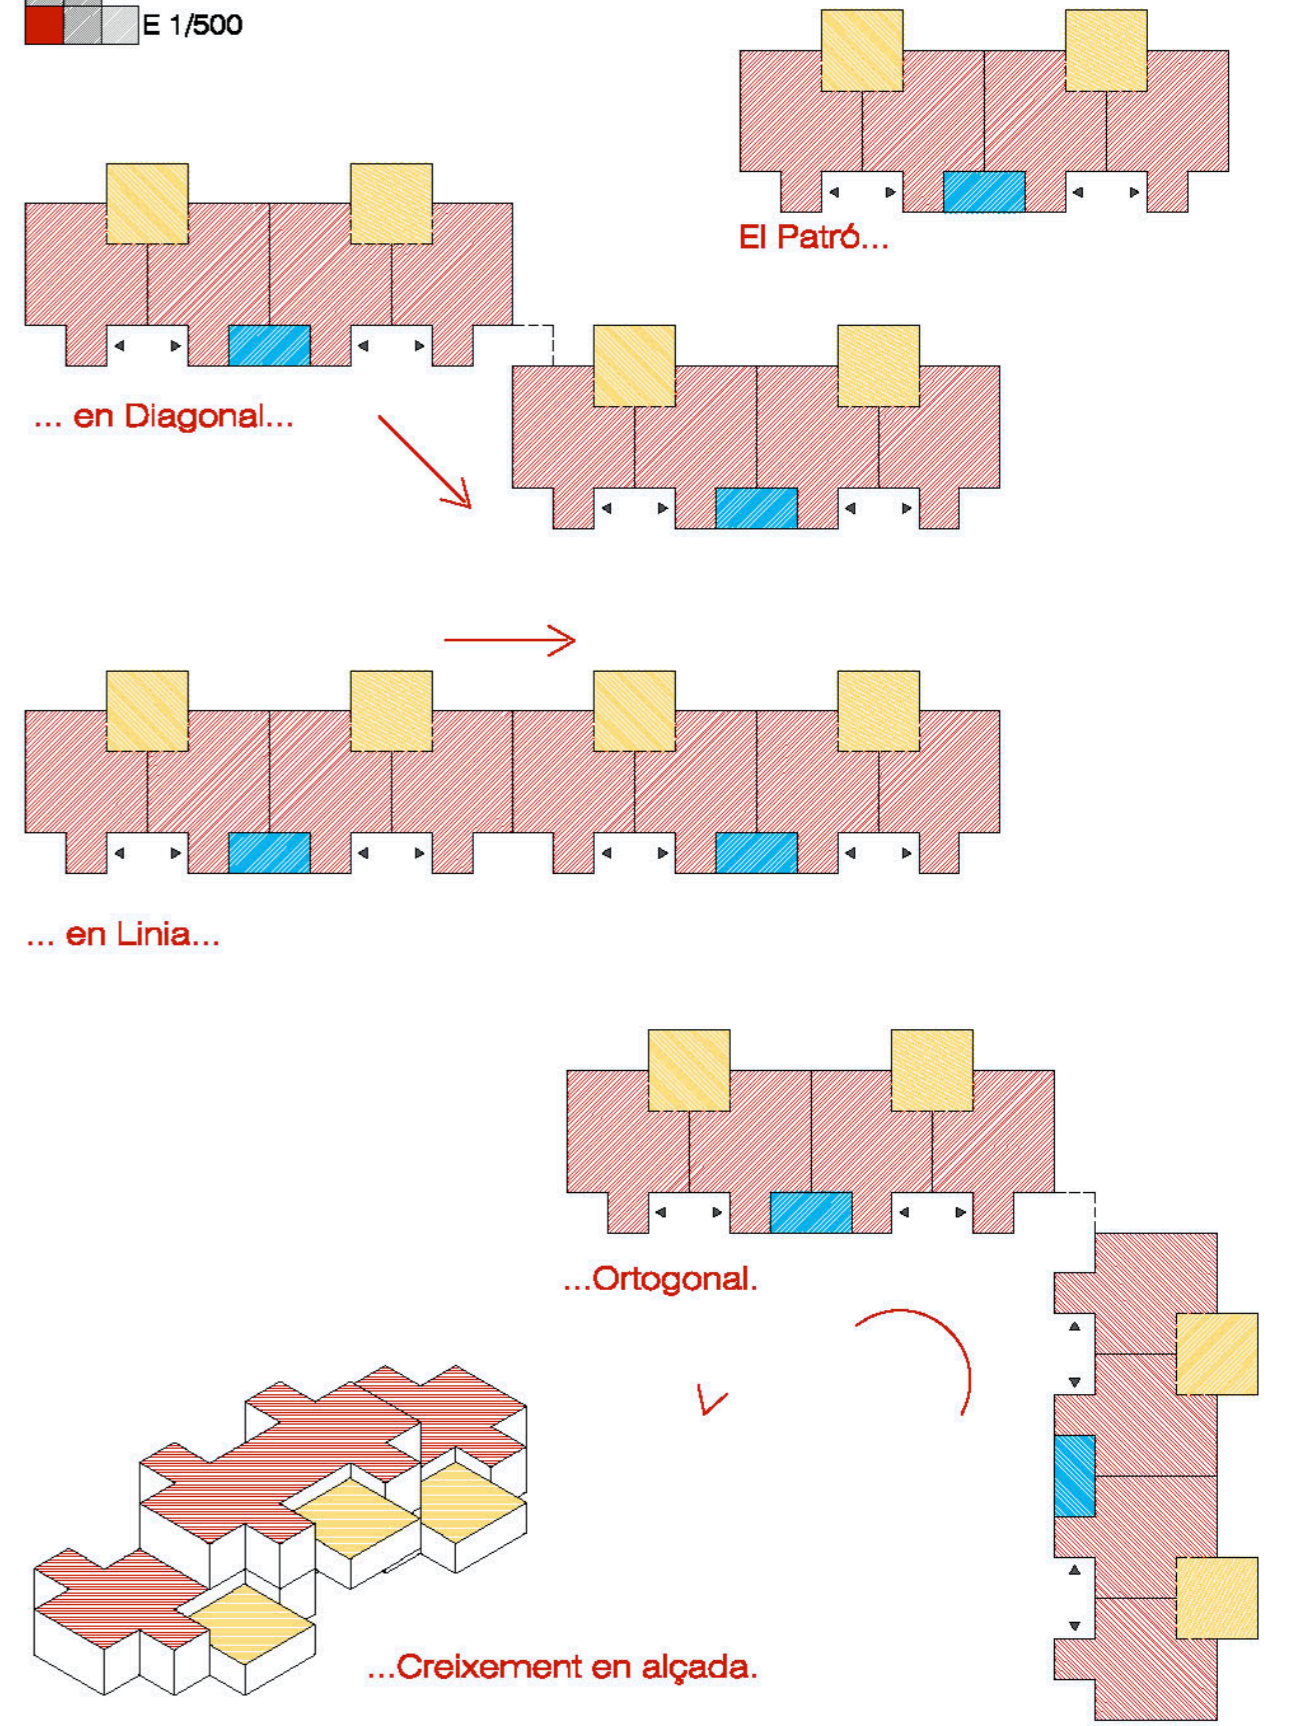

SECCIÓ B-B
E 1/50

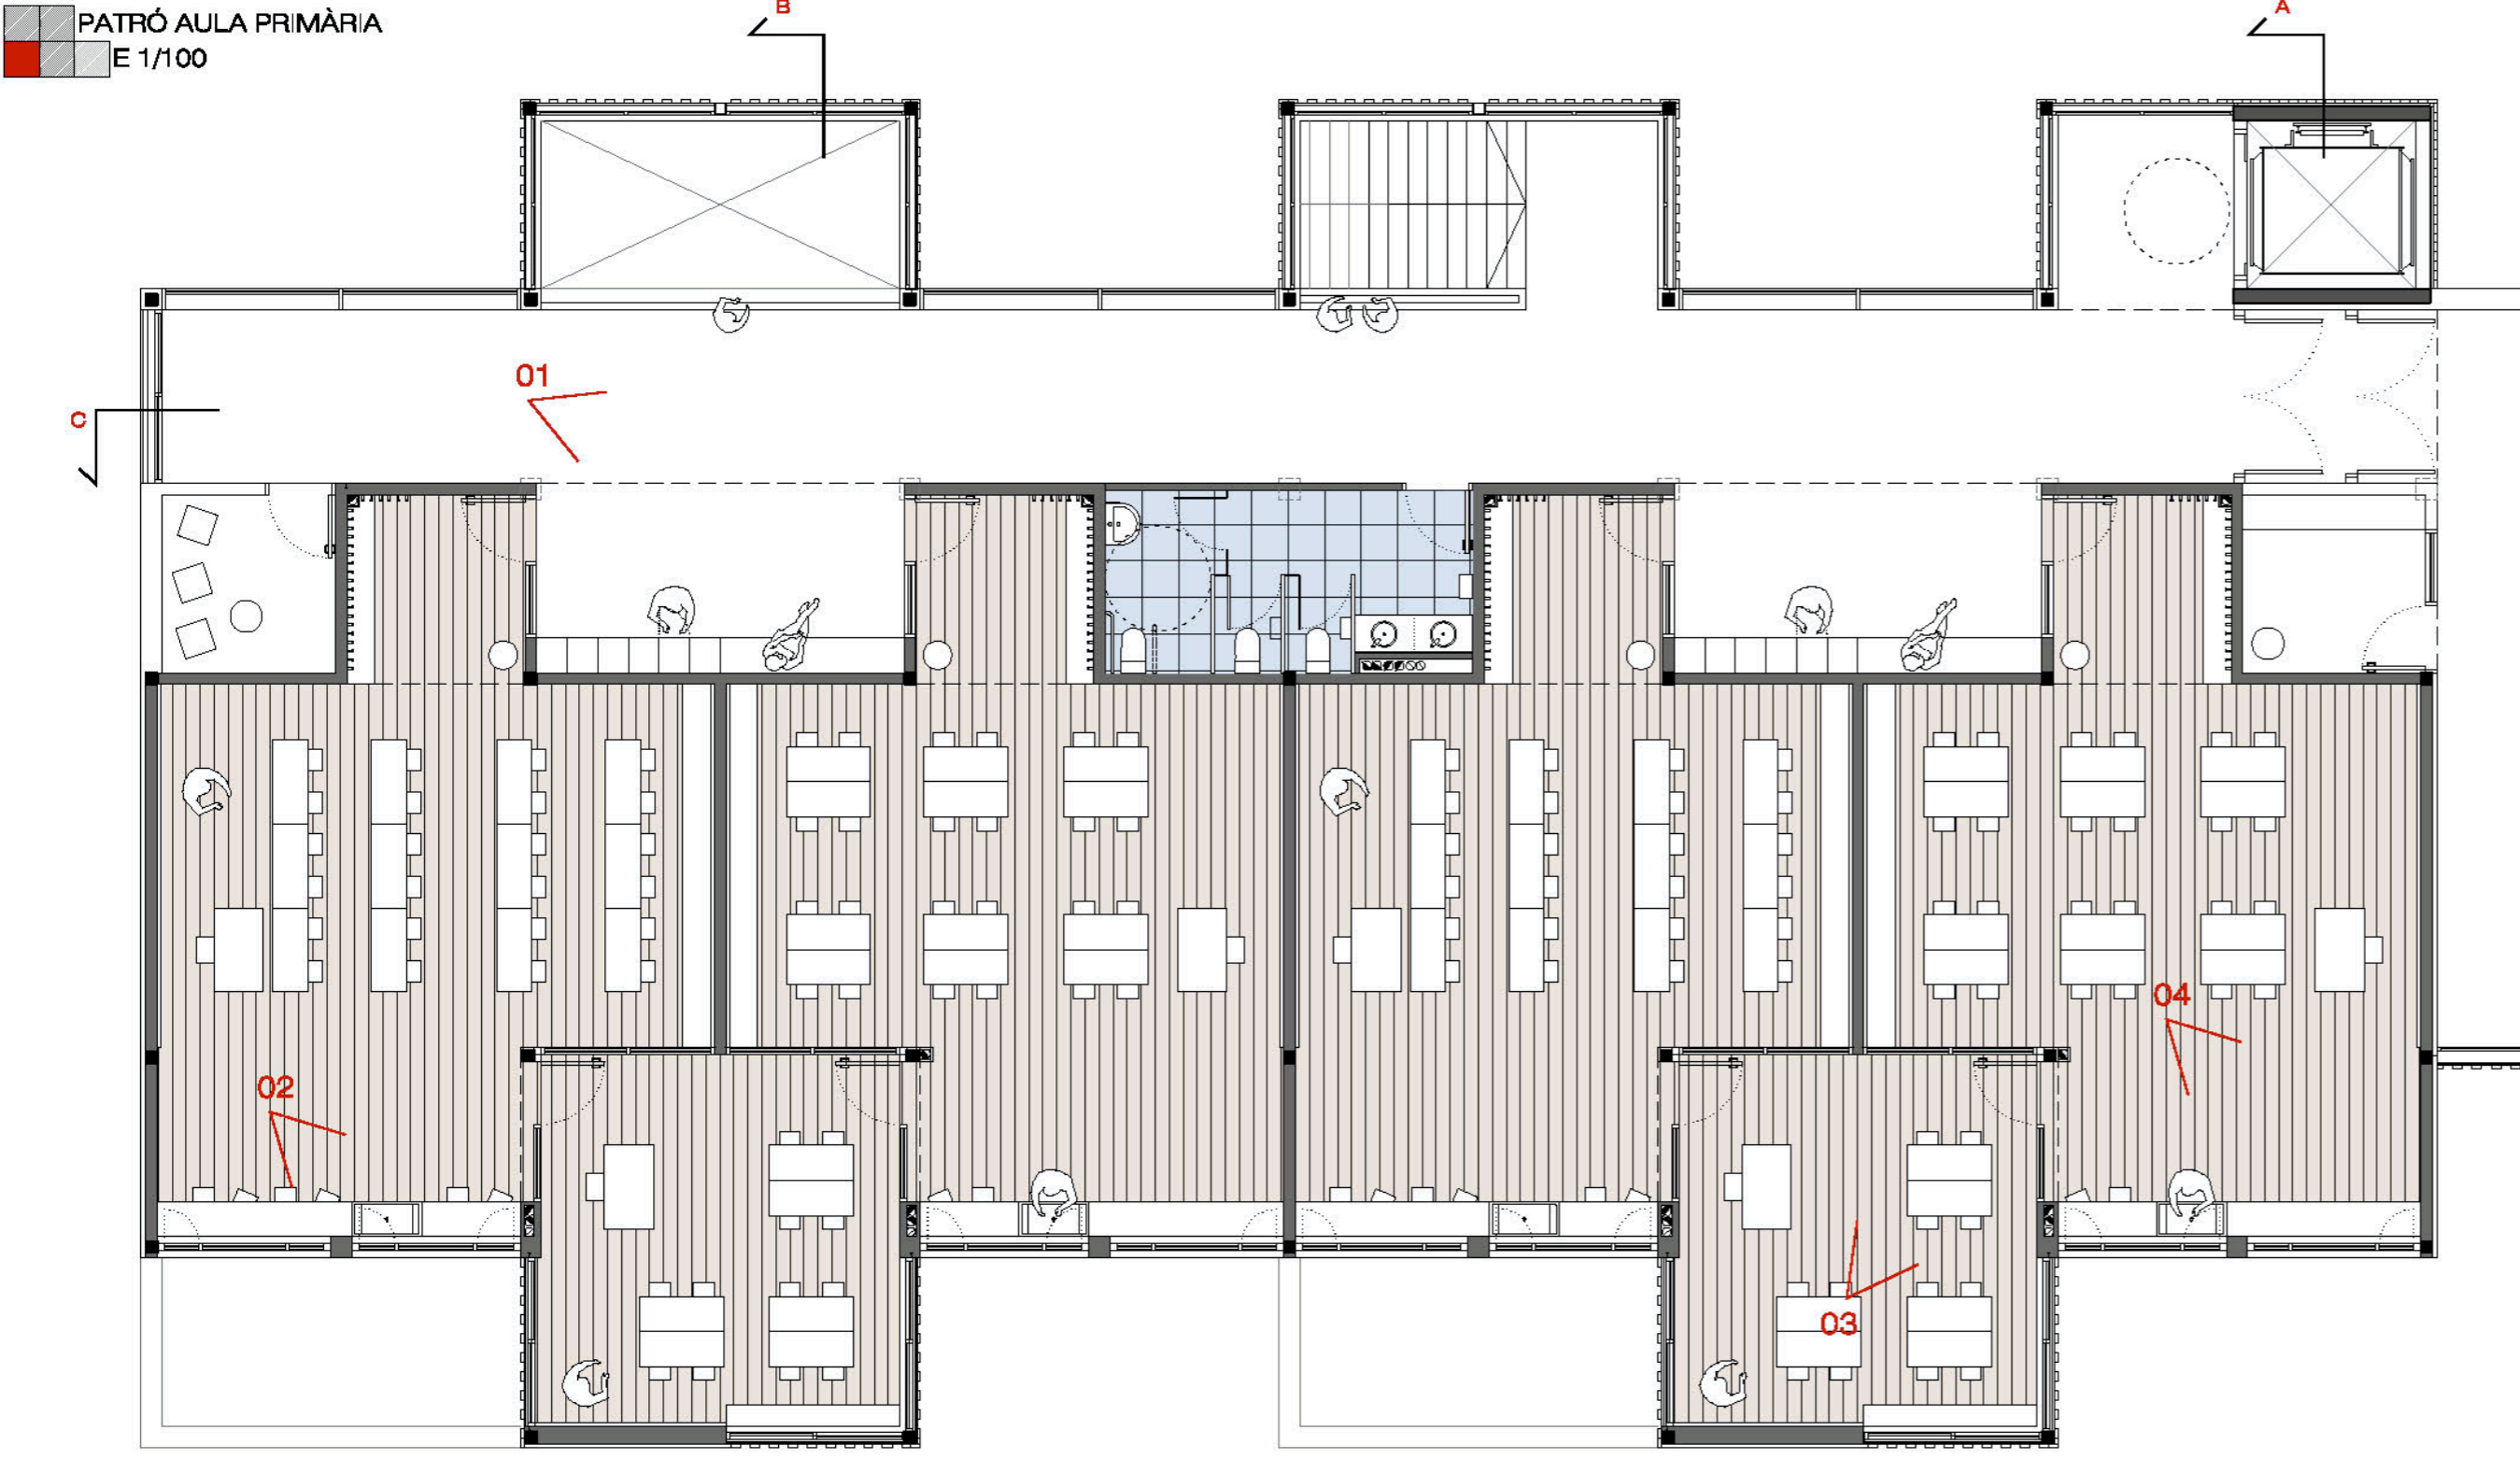

SECCIÓ C-C
E 1/50

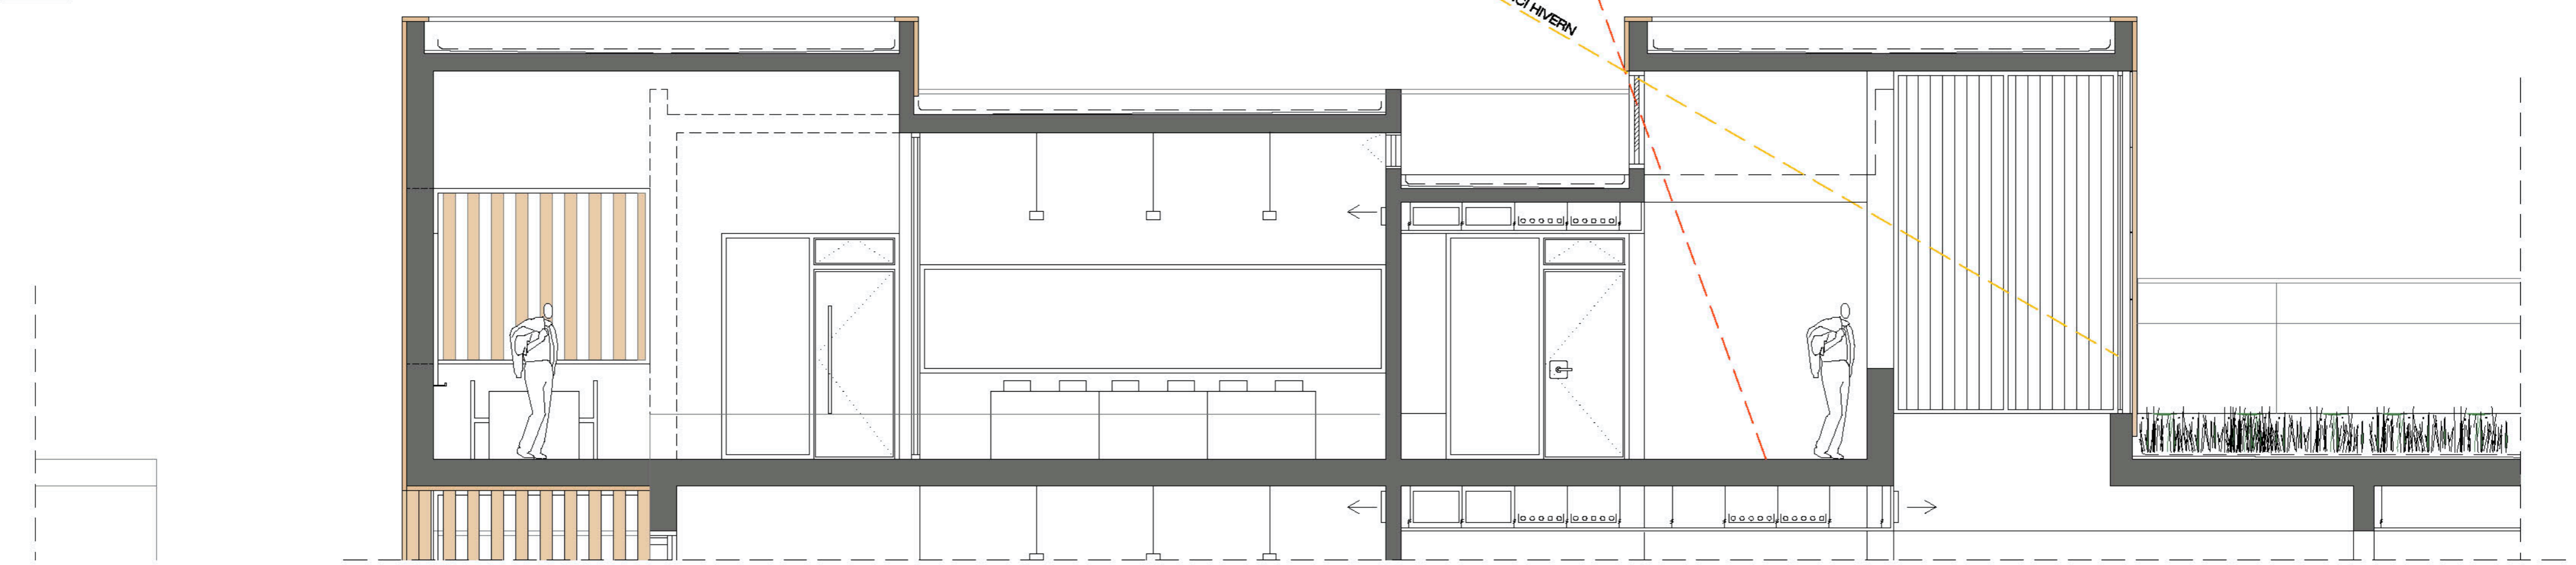

SECCIÓ C-C
E 1/50

