
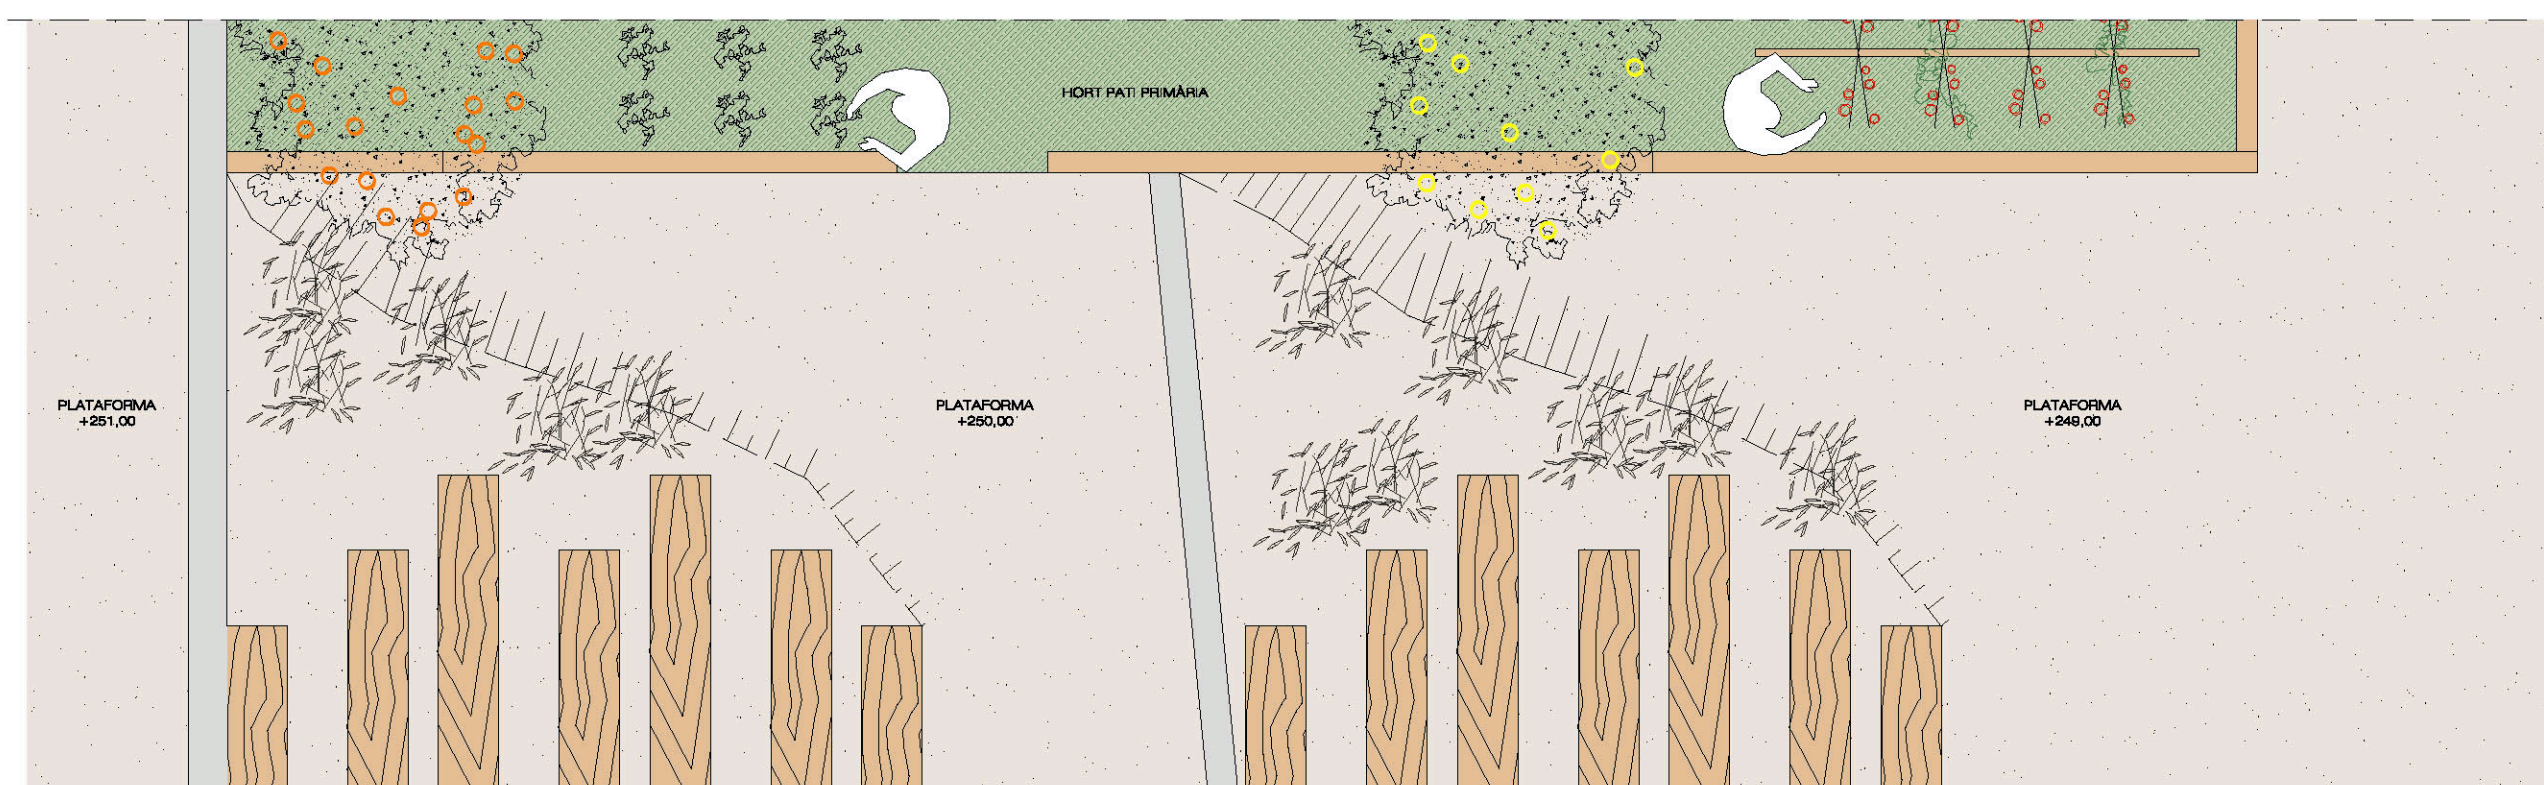


ESPECIFICACIONS MATERIALS
SECCIÓ B I C

- RECOLLIDA AIGUA ZONA PISTA:**
- Canal i reixa de recollida d'aigua de fosa U-200 (Fàbregas) sobre base de morter de ciment.
 - Junta de paviment amb massilla de poliuretà.
 - Formigó de neteja.
 - Tub PVC.
 - Junta de paviment tallada posteriorment al formigonat del paviment.
- TANCA PERIMETRAL ESCOLA:**
- Dau de formigó per a la subjecció de la tanca, amb placa d'ancoratge i perns de subjecció.
 - Crau metàl·lica de subjecció formada per xapa de 10 mm d'acer galvanitzat.
 - Alojament mecanitzat a la fusta per amagar el cap del Cargol i la femella hexagonal M20, que subjecten els elements verticals de fusta.
 - Element vertical de fusta massissa de Roure tractada per la intemperie, secció 135x135mm, alçada variable entre 1,5 - 2m.
 - Barra metàl·lica d'acer galvanitzat i rosca als extrems, per a la subjecció dels caps dels barrots de fusta de la tanca.
- PAVIMENT EXTERIOR:**
- Terreny natural compactat al 95% del P.M.
 - Sub-base de Tot-U Artificial, e=25cm compactat al 95% del P.M. Rebuig de pedrera constituït per una mescla més o menys contínua de fins, que permet una compactació eficaç.

- Tot-U Artificial, e=20cm compactat al 98% del P.M.
 - Capa regularització de Morter e=2cm.
 - Impermeabilització làmina de polietilè i Capa separadora antipunxonament de feltre sintètic geotèxtil de polièster (150-200g/m²).
 - Formigó armat e=20cm amb malla electrosoldada 15x15, acabat superficial fratasat mecànic fi amb addició de quars-corindó color gris, tallat i segellat de juntes amb massilla de poliuretà (màx. c/25m²).
- URBANITZACIÓ PASSEIG:**
- Embornal amb tapa de fosa i cos de formigó armat, 750x290mm.
 - Conducte de PE corrugat per connectar amb col·lector.
 - Col·lector aigües pluvials de PE corrugat, sobre base de formigó de neteja.
 - Pilones model Barcelona 92 o similar i 1 Pilona extelble del mateix model per a l'entrada de vehicles d'emergència.
 - Fanal exterior de la marca LAMP alçada 2,5m.
 - Paperera Ø40 cm, model Barcelona, Fàbregas
 - Banc prefabricat de formigó armat, amb acabat de llistons de fusta de roure tractada per a la intemperie, amb il·luminació inferior incorporada.
 - Pletina d'acer galvanitzat de remat de paviment.
 - Travessa de ferrocarril de fusta de roure de 40x15 cm amb tractament amb autocuad per evitar la degradació i la proliferació d'insectes, amb pletina de subjecció clavada.

SECCIÓ B - PATI POSTERIOR - ZONA HORT
E.: 1/50

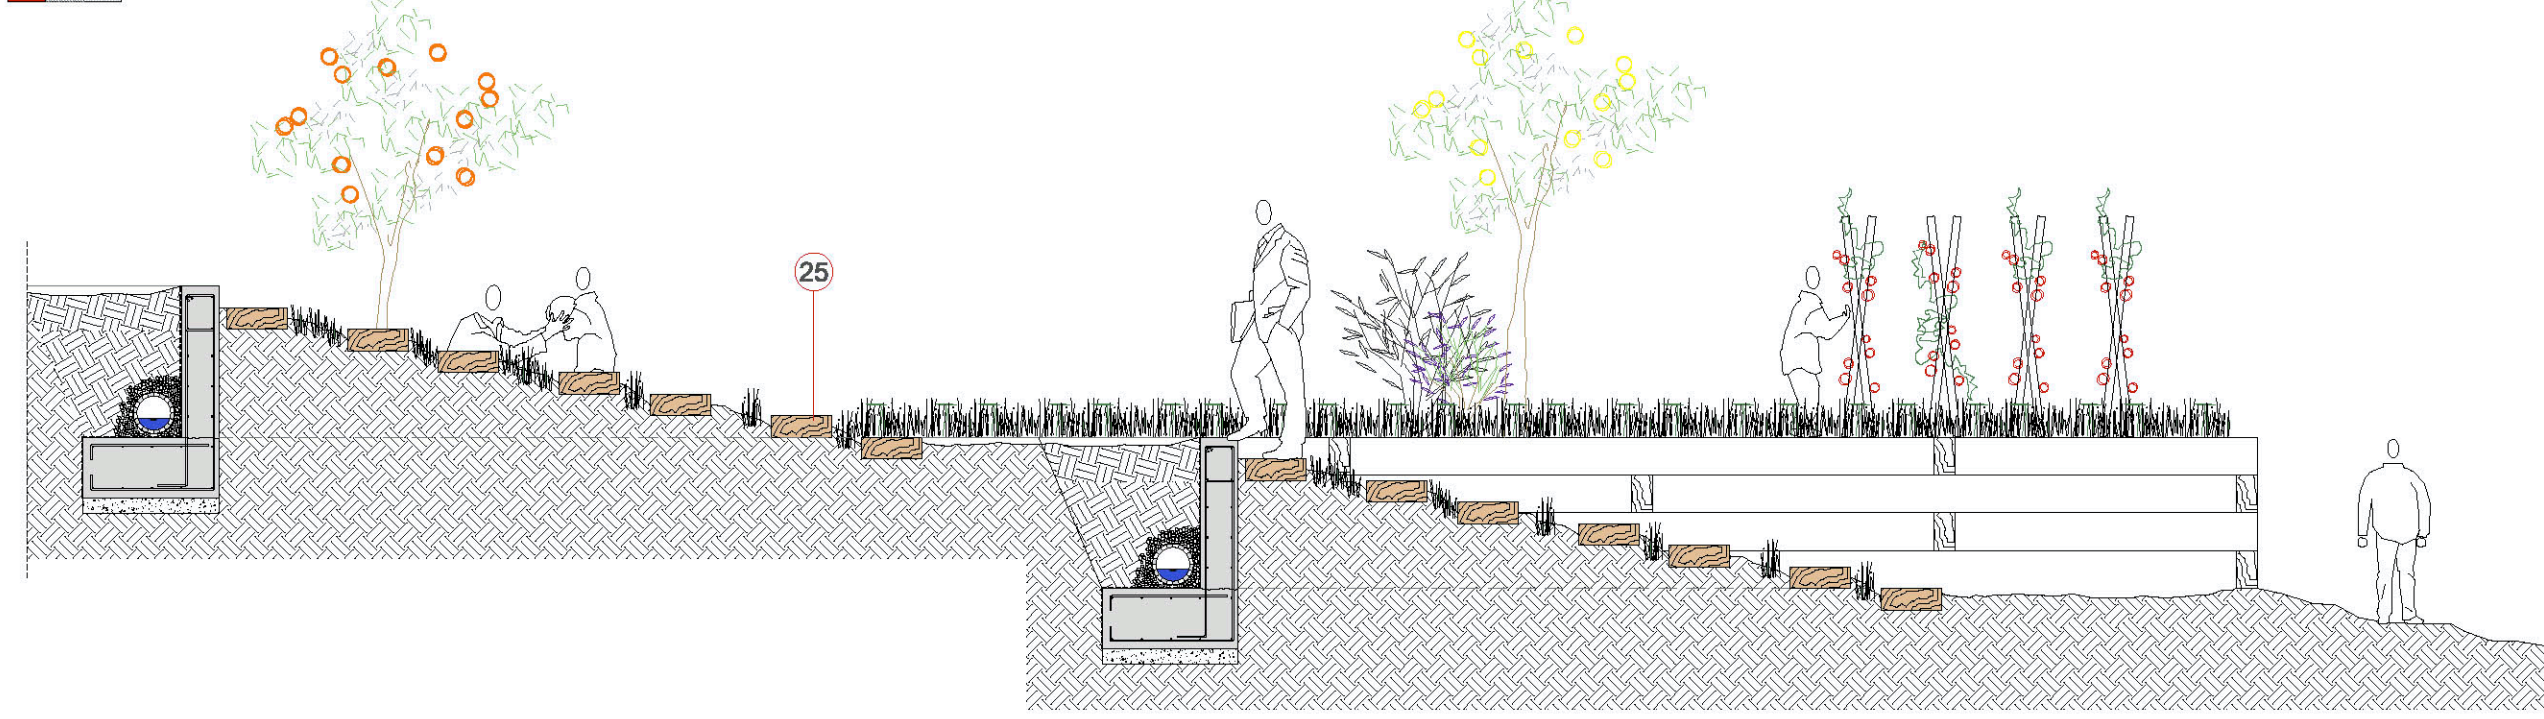

SECCIÓ C - PASSATGE D'ACCÉS A L'ESCOLA
E.: 1/50

