



- LLEGGENDA**
- LOCAL HUMIT - BANY TIPUS
 - CANONADA D'AIGUA FREDA (AFS)
 - CANONADA AIGUA DESCÀRREGA D'INODORS
 - EVACUACIÓ AIGUES RESIDUALS
 - EVACUACIÓ AIGUES GRISES
 - BAIXANT AIGUES RESIDUALS
 - BAIXANT AIGUES GRISES
 - CONDUCTE EXTRACCIÓ
 - VÀLVULA DE TALL AFS/ACS
 - PULSADOR TEMPORITZAT
 - DETECTOR DE PRESENCIA
 - FLUORESCENT ESTAC 1x38W
 - DOWNLIGHT ESTANC EMPOTRAT CEL RAS 2x18W
 - LLUM D'EMERGÈNCIA ESTANCA


PLANTA BANY TIPUS
E.: 1/20

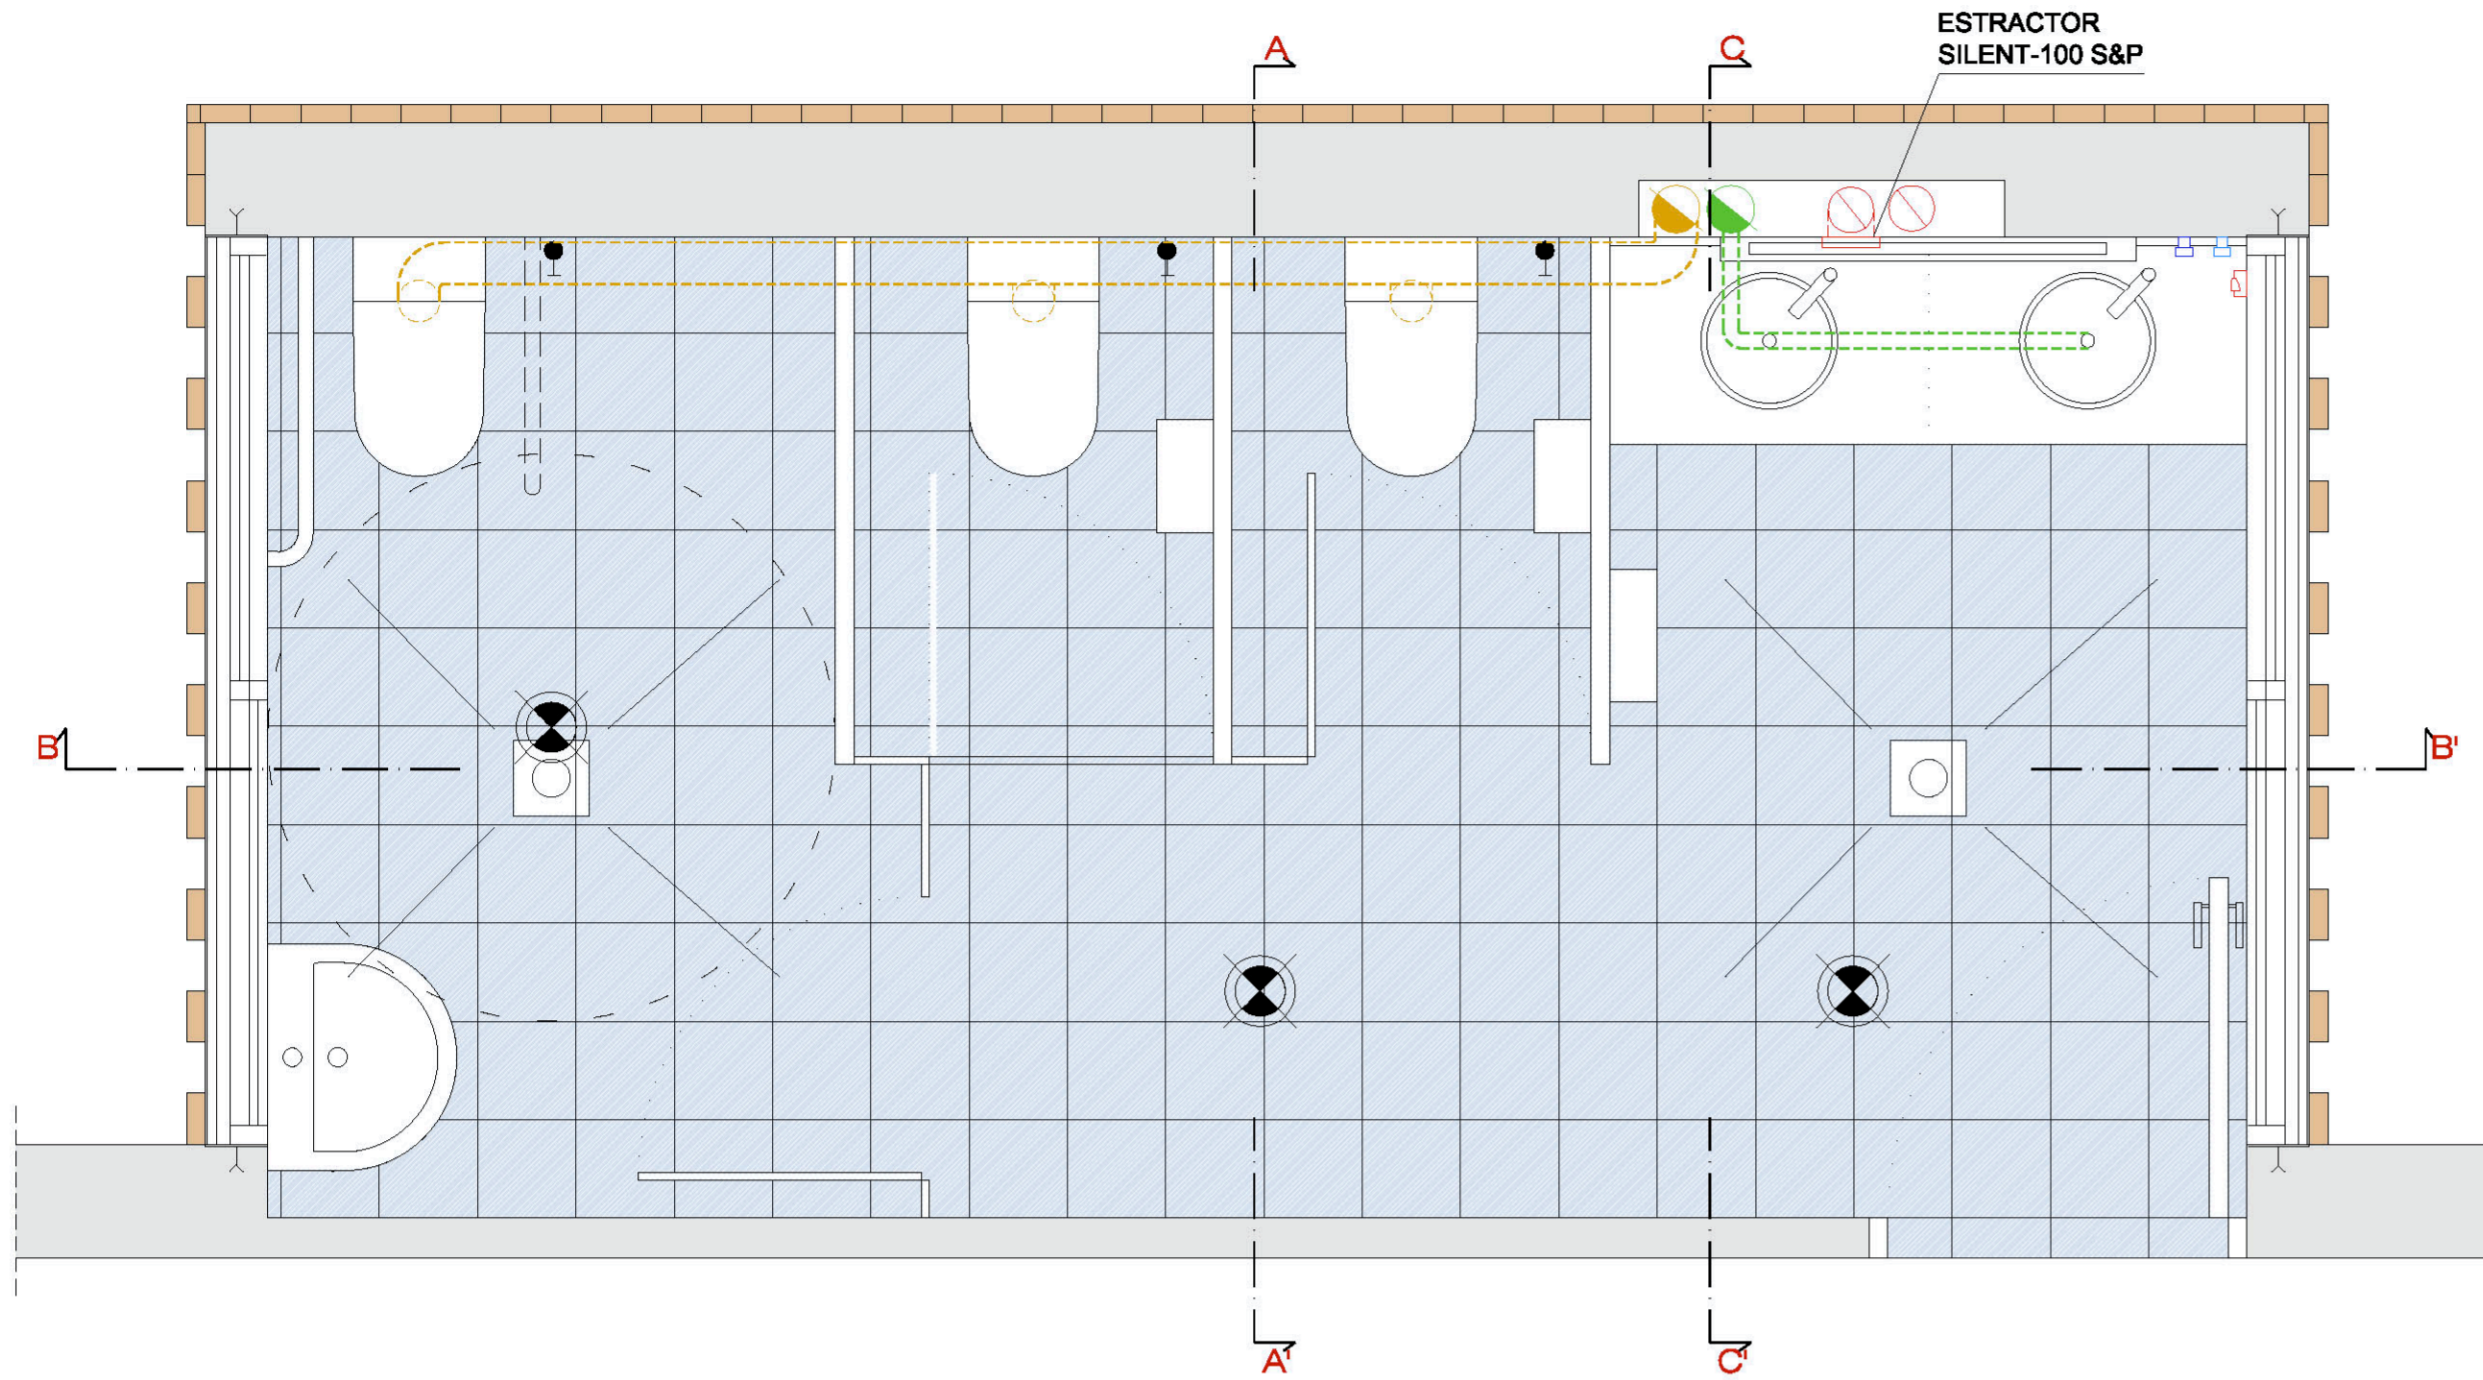

SECCIÓ A-A
E.: 1/20

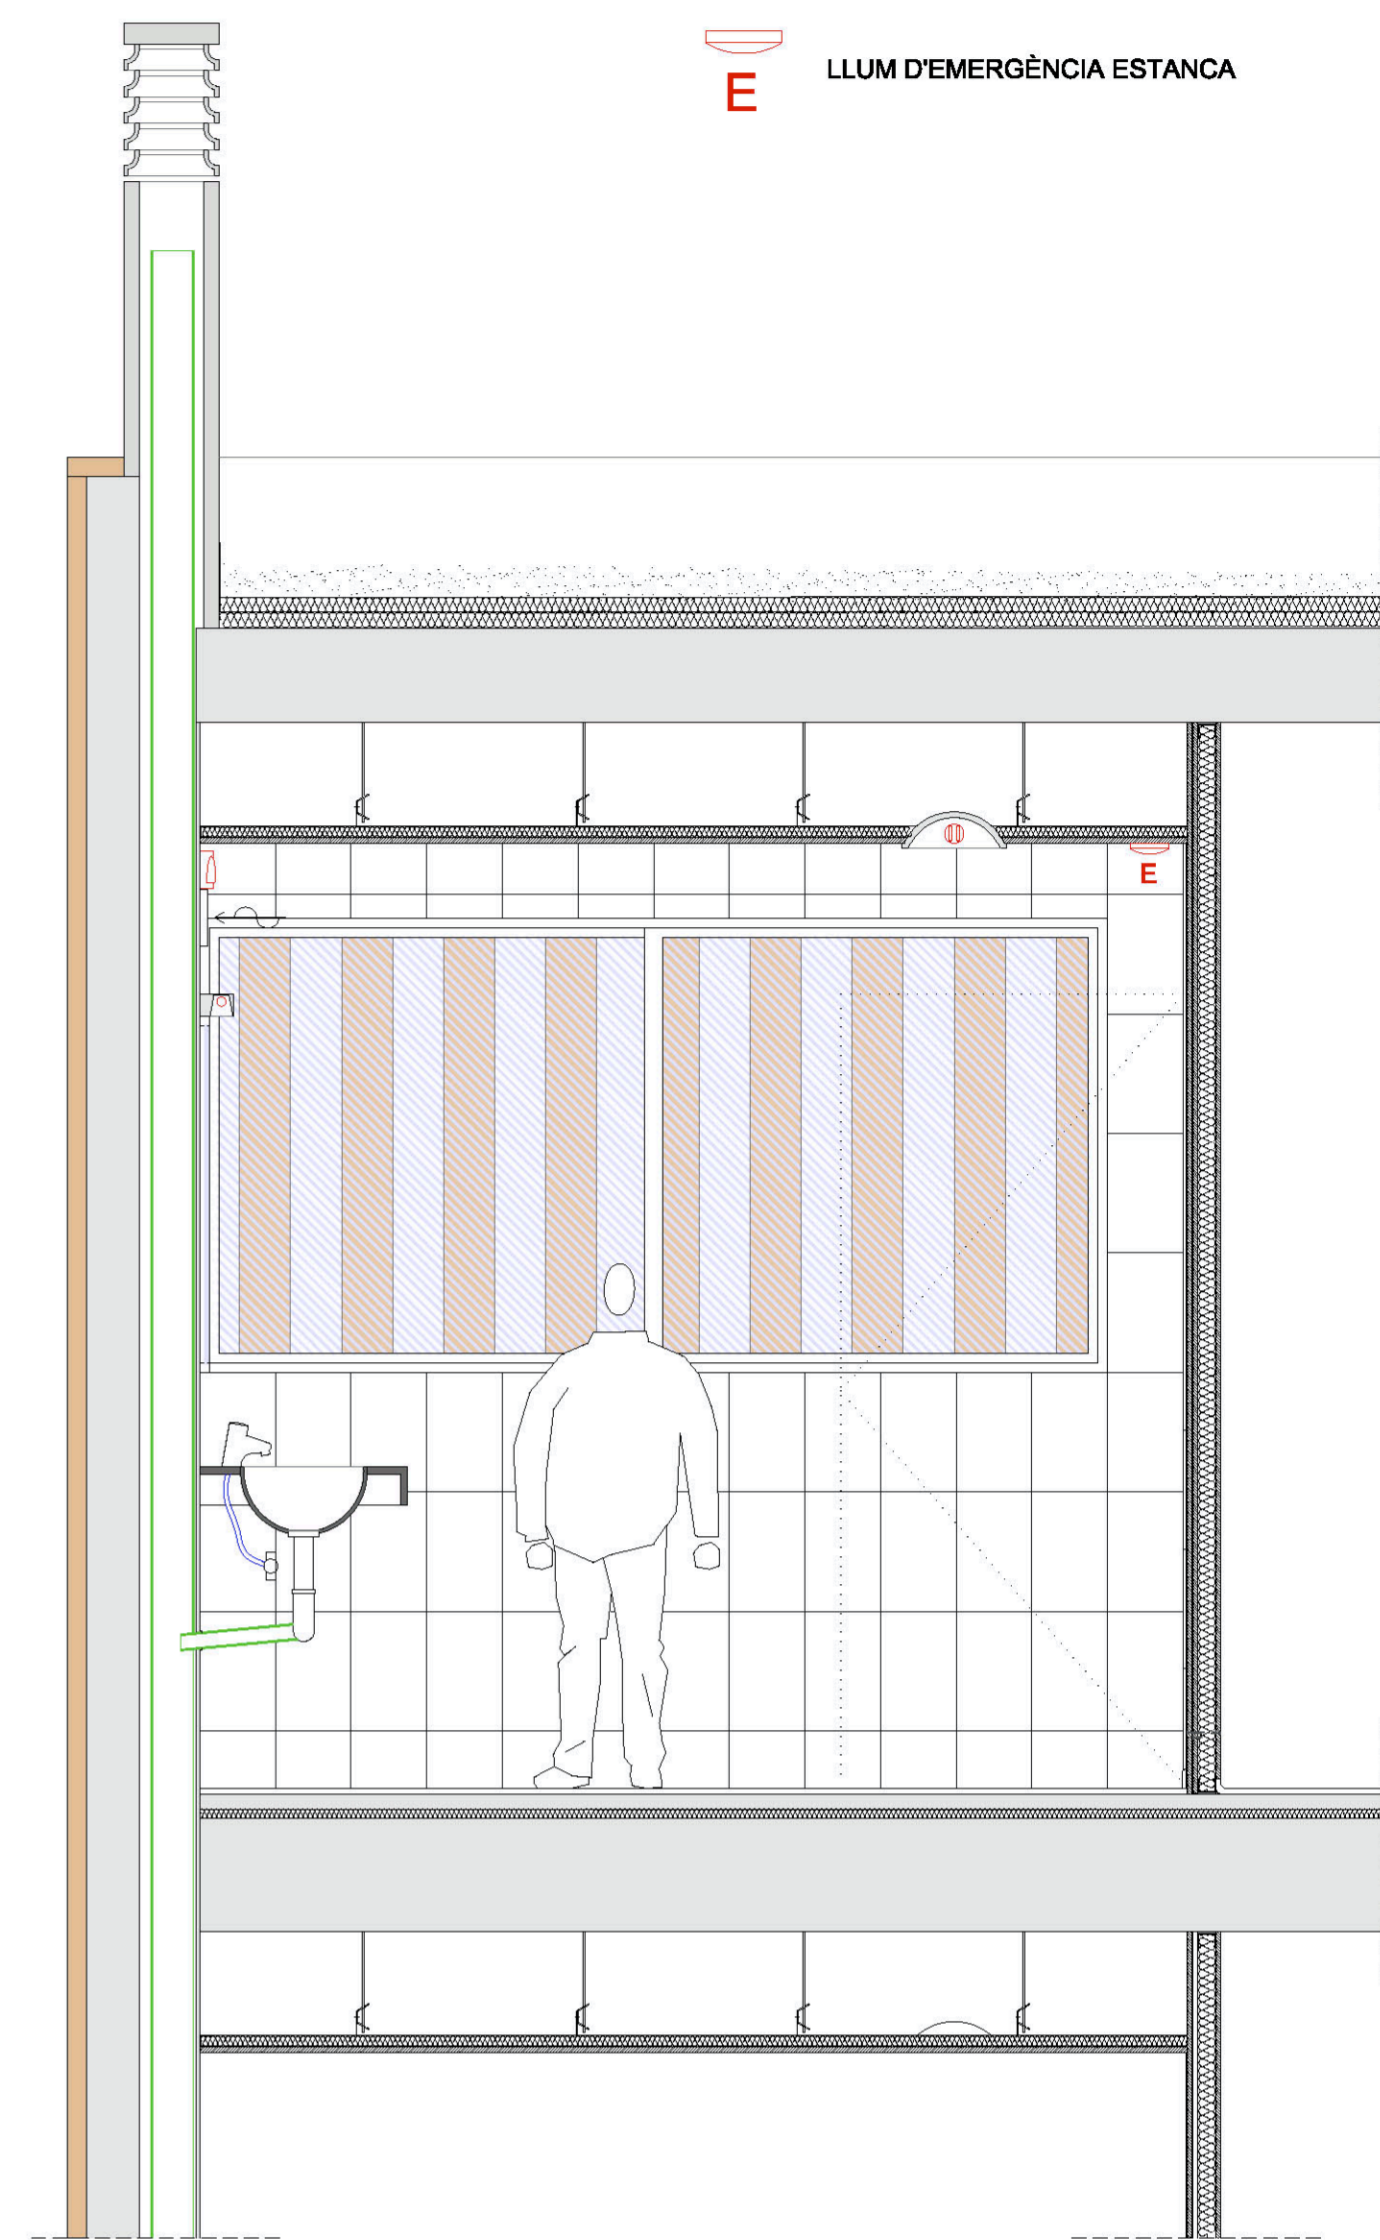

SECCIÓ B-B
E.: 1/20

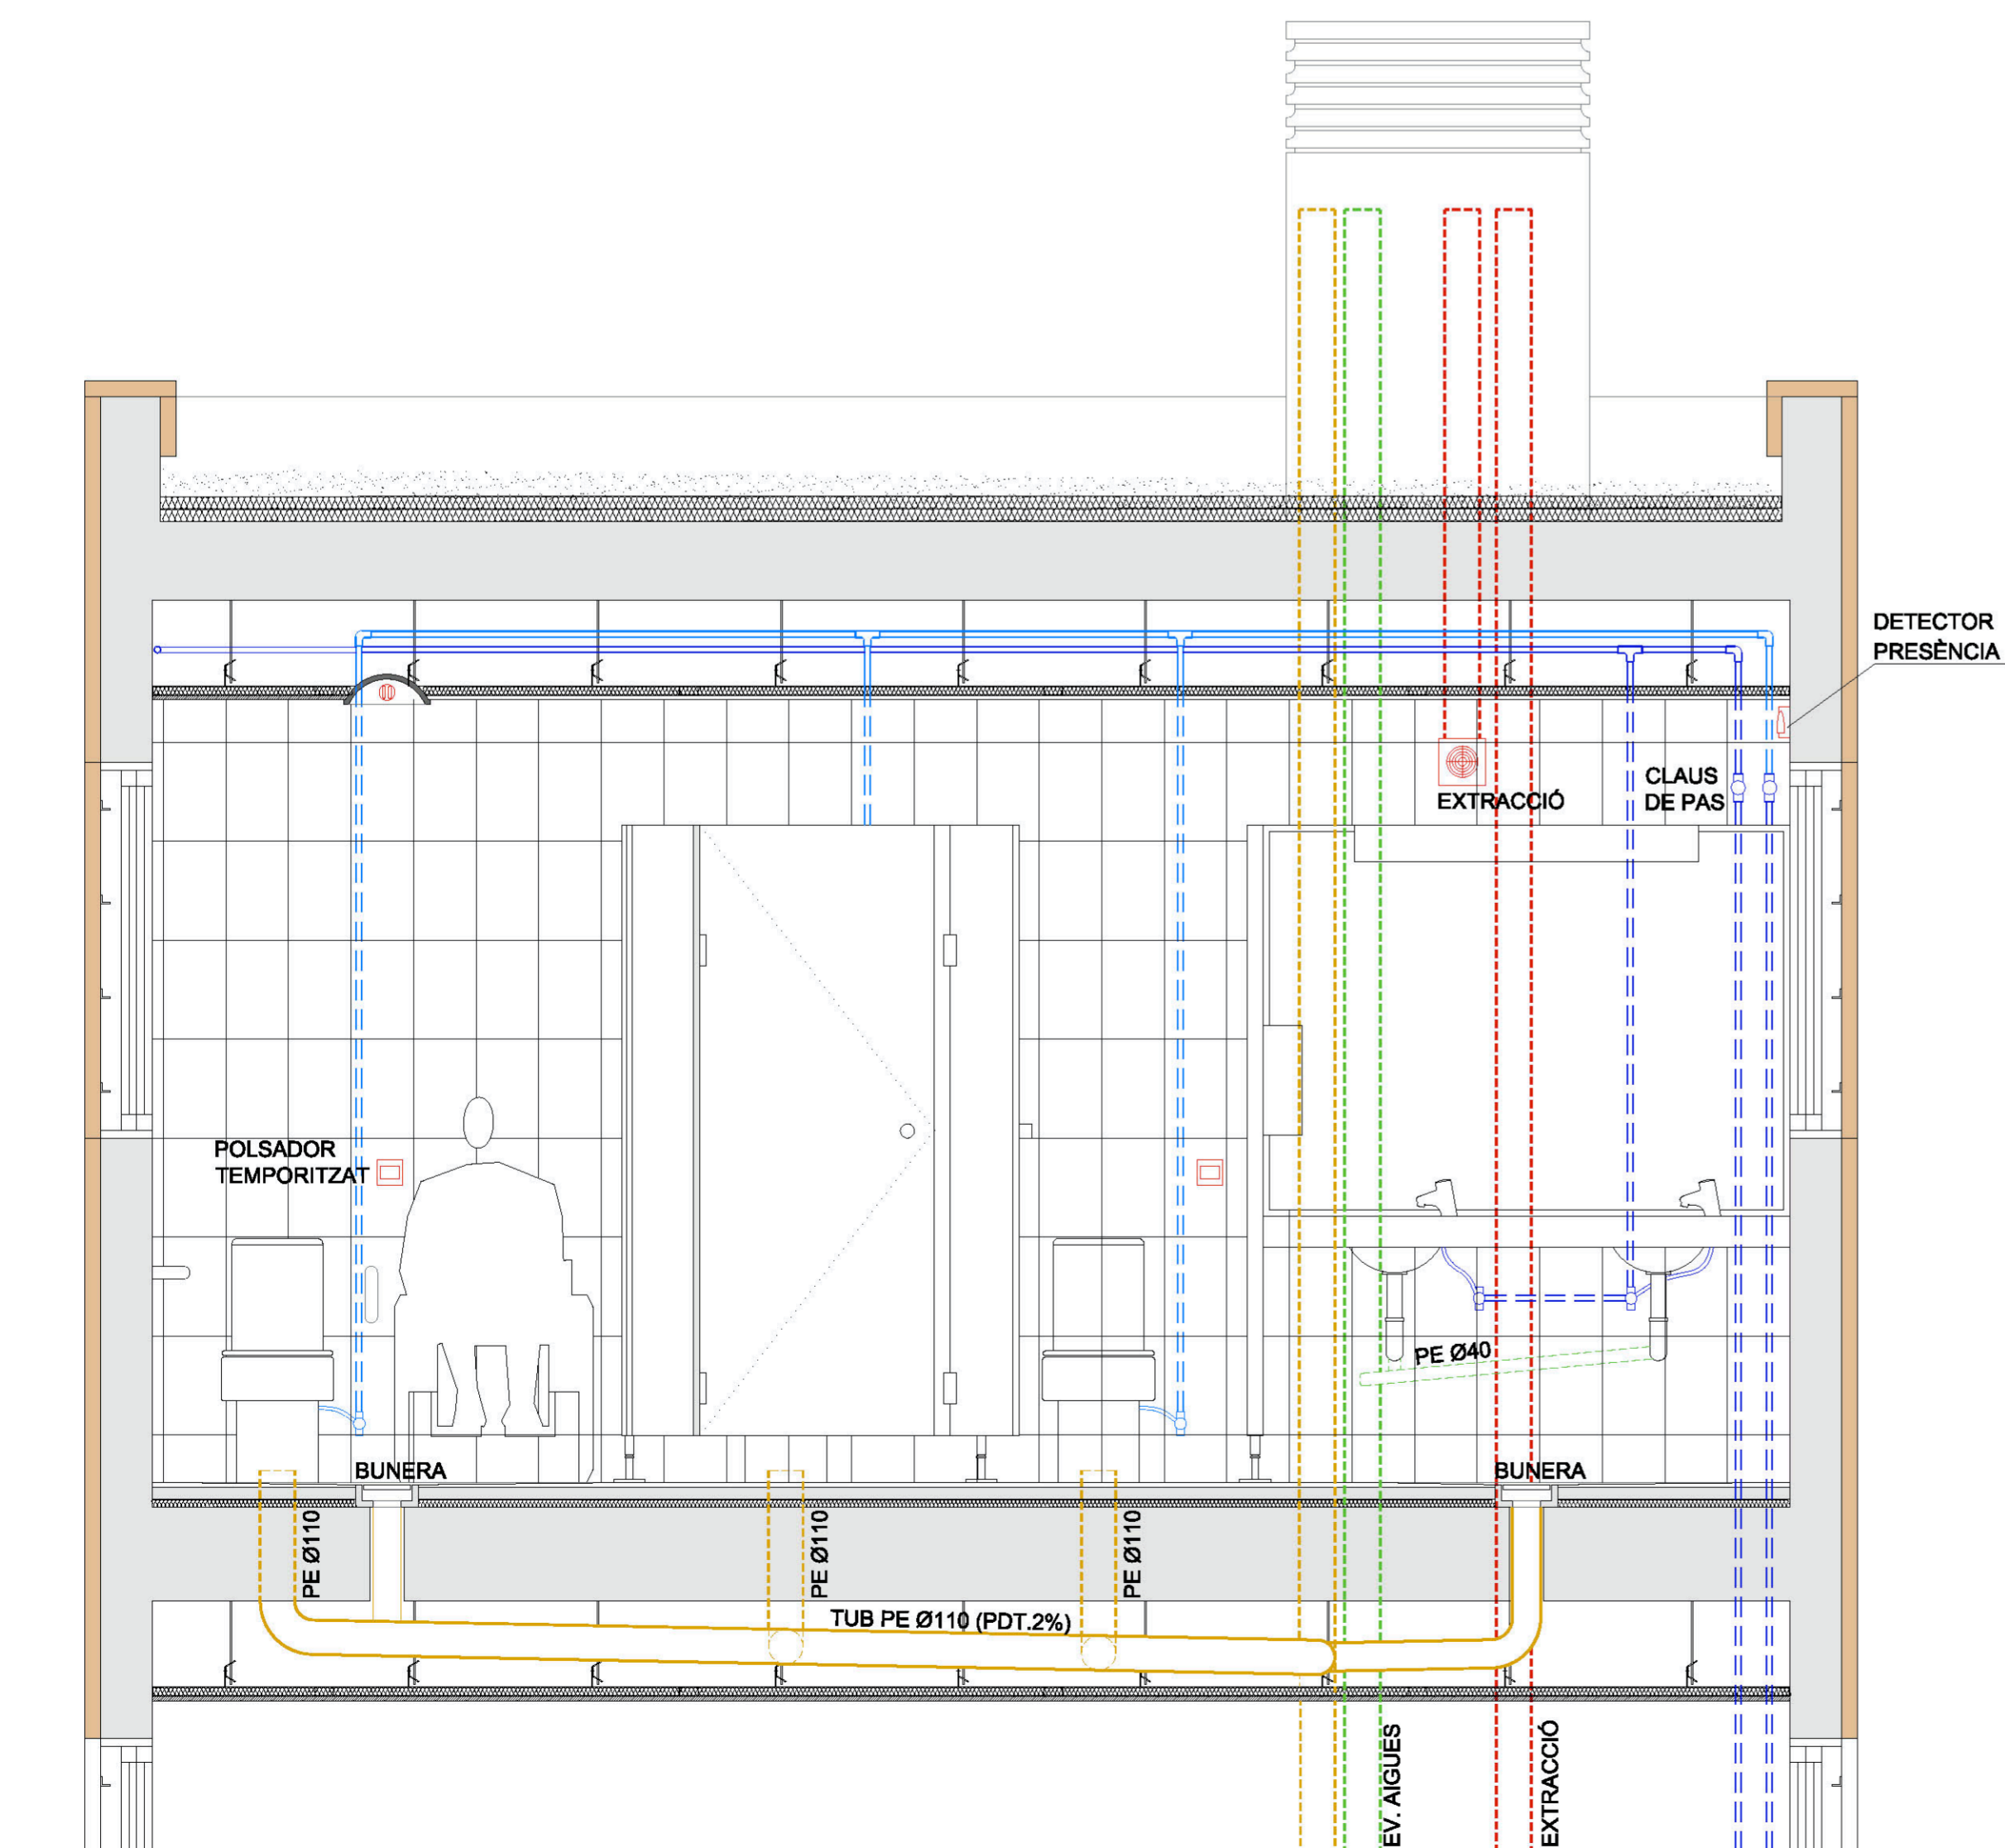

SECCIÓ C-C
E.: 1/20

