BOQUES D'INCENDI EQUIPADES (DN 25)
ESQUEMA VERTICAL

Radi de protecció:
25 m = 20 m de manega + 5 m d'abast d'aigua

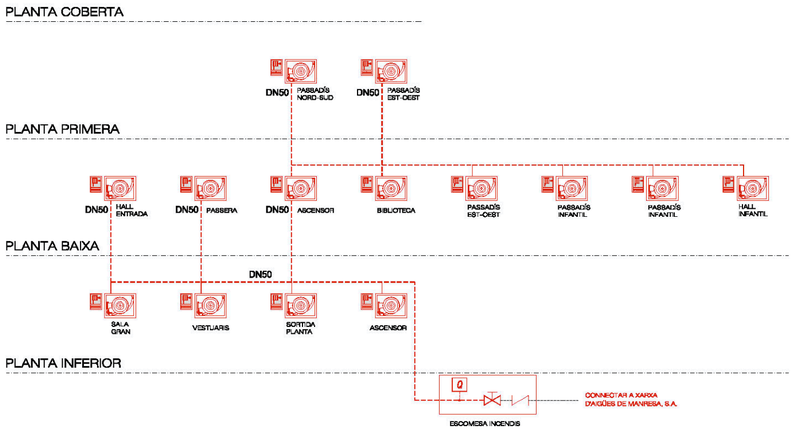

SUPORT CANONADA D'ACER AIGUA INCENDIS
DETALL

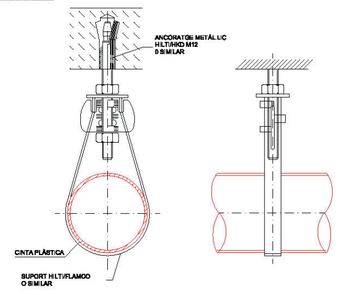

BOCA D'INCENDI EQUIPADA (DN 25)
DETALL

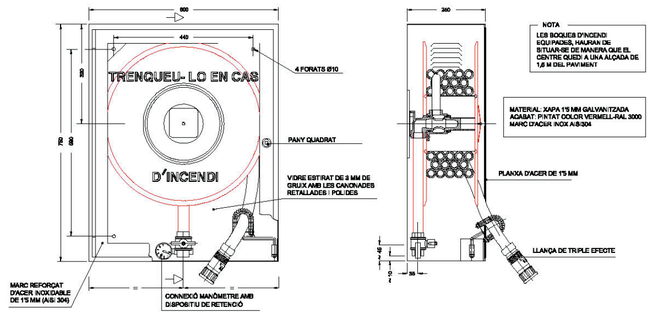

LLEGENDA
ELEMENTS DE PROTECCIÓ

- LLUM D'EMERGÈNCIA I SENYALITZCIÓ
- LLUM D'EMERGÈNCIA ESTANC
- CENTRAL DE DETECCIÓ D'INCENDIS
- DETECTOR TERMOVELICIMÈTRIC
- POLSADOR D'ALARMA
- ALARMA INTERIOR AMB MEGAFONIA
- ALARMA EXTERIOR
- EXTINTOR D'EFICÀCIA 21A-113B
- EXTINTOR DE CO D'EFICÀCIA 21-B
- EXTINTOR D'EFICÀCIA 21A-113B (ARMARI)
- EXTINTOR DE CO D'EFICÀCIA 21-B (ARMARI)
- BIE 25 — EQUIP BIE-25 AMB LLANÇA TRIPLE EFECTE
- VÀLVULA ANTIRETORN
- VÀLVULA DE PAS
- CABALIMETRE
- CANONADA D'ACER NEGRE ST35 - DIN 2240, PINTAT AMB DUES CAPES DE IMPRIMACIÓ ANTIOXIDANT

LLEGENDA
SENYALITZACIÓ
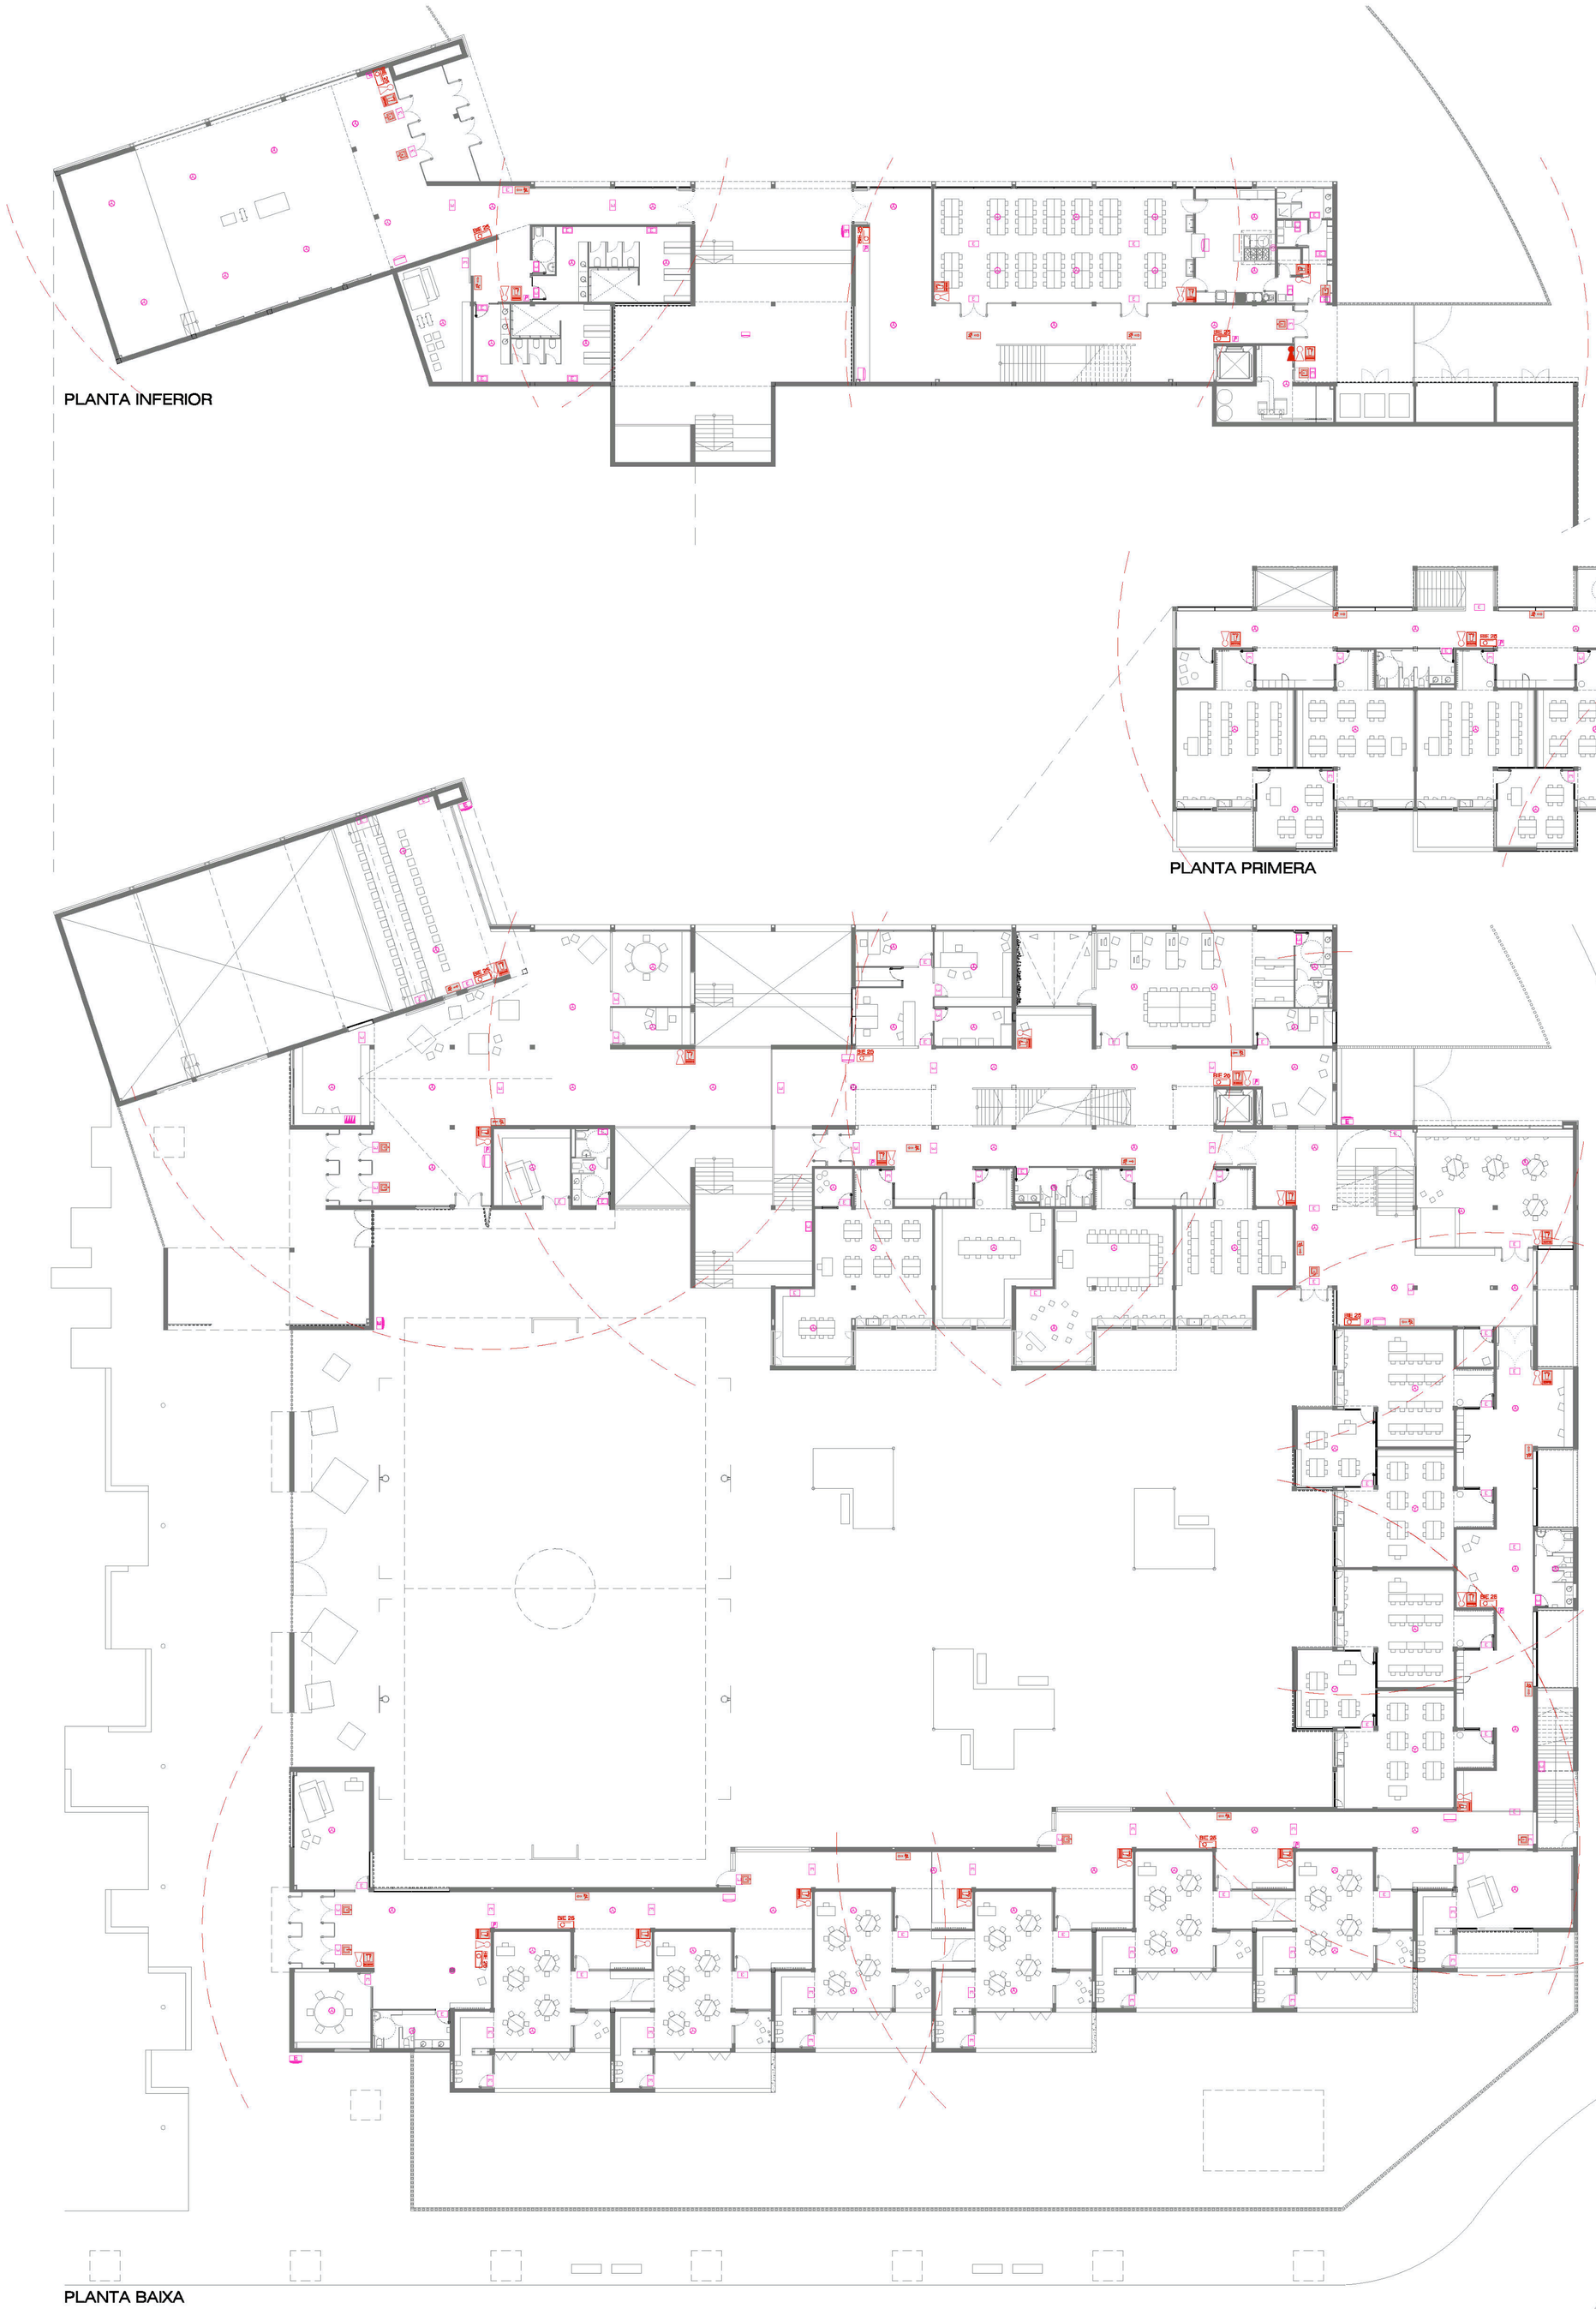
- SENYALITZACIÓ SORTIDA
- SENYALITZACIÓ EVACUACIÓ ASCENDENT
- SENYALITZACIÓ DIRECCIÓ D'EVACUACIÓ
- SENYALITZACIÓ SIRENA D'ALARMA
- SENYALITZACIÓ EXTINTOR
- SENYALITZACIÓ BOCA D'INCENDI (BIE)
- SENYALITZACIÓ POLSADOR D'ALARMA
- SENYALITZACIÓ HIDRANT
- SENYALITZACIÓ ASCENSOR NO UTILITZAR EN CAS D'EMERGÈNCIA