



# programa y superficies


VESTÍBULO / V	INSTALACIONES / I	JARDINES / J
MEDIATECA / MD	LAVABOS / WC	ESTACIÓN / ES
MEDIATECA INFANTIL / MI	ALMACENES	CAFETERÍAS-QUIOSCOS / CF / Q
AULAS / AU	ESCALERA DE EMERGENCIA / EE	
SALA DE ACTOS / SA	SALA DE PROYECCIÓN / SAP	
SALA DE EXPOSICIONES / EXS	ASCENSORES / A / M	
ADMINISTRACIÓN / AD		

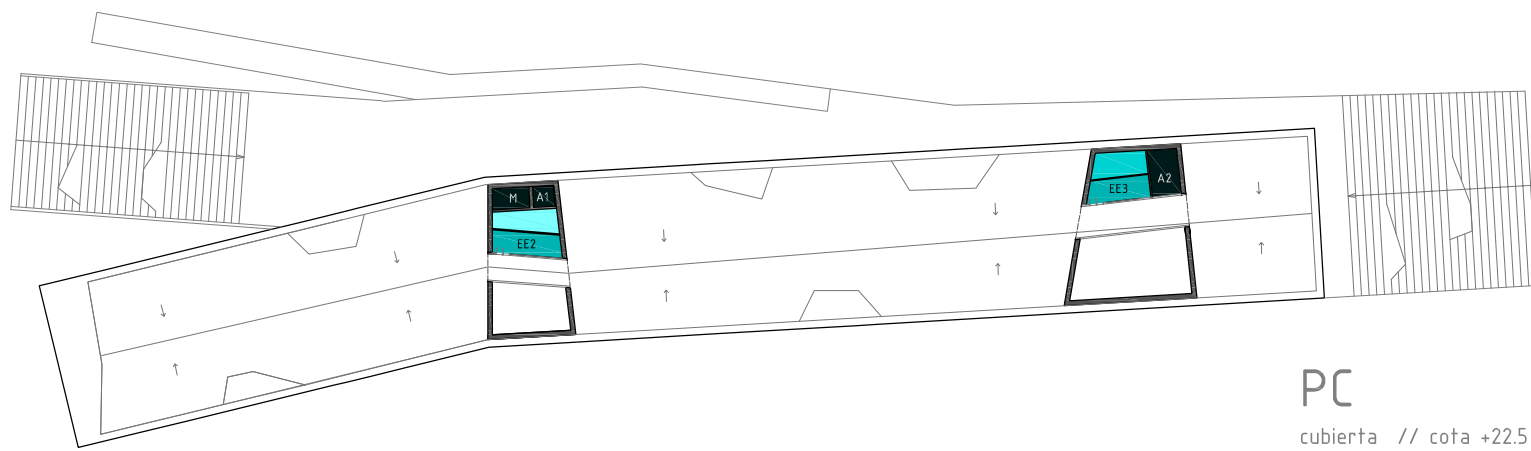


**PC**  
cubierta // cota +22.5

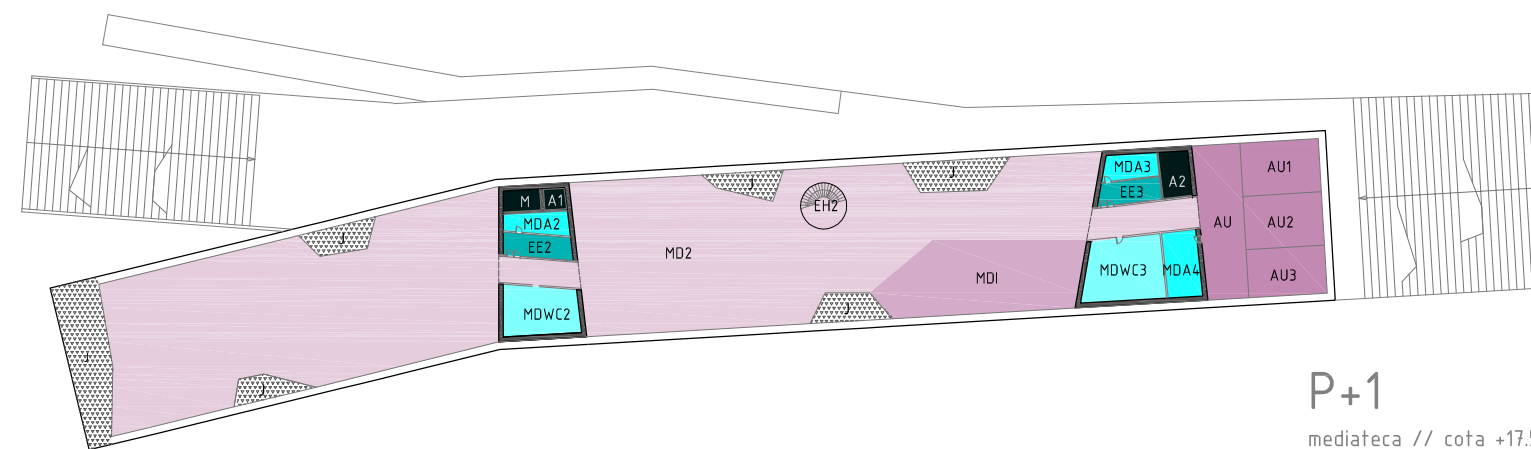

**P+1**  
mediateca // cota +17.5

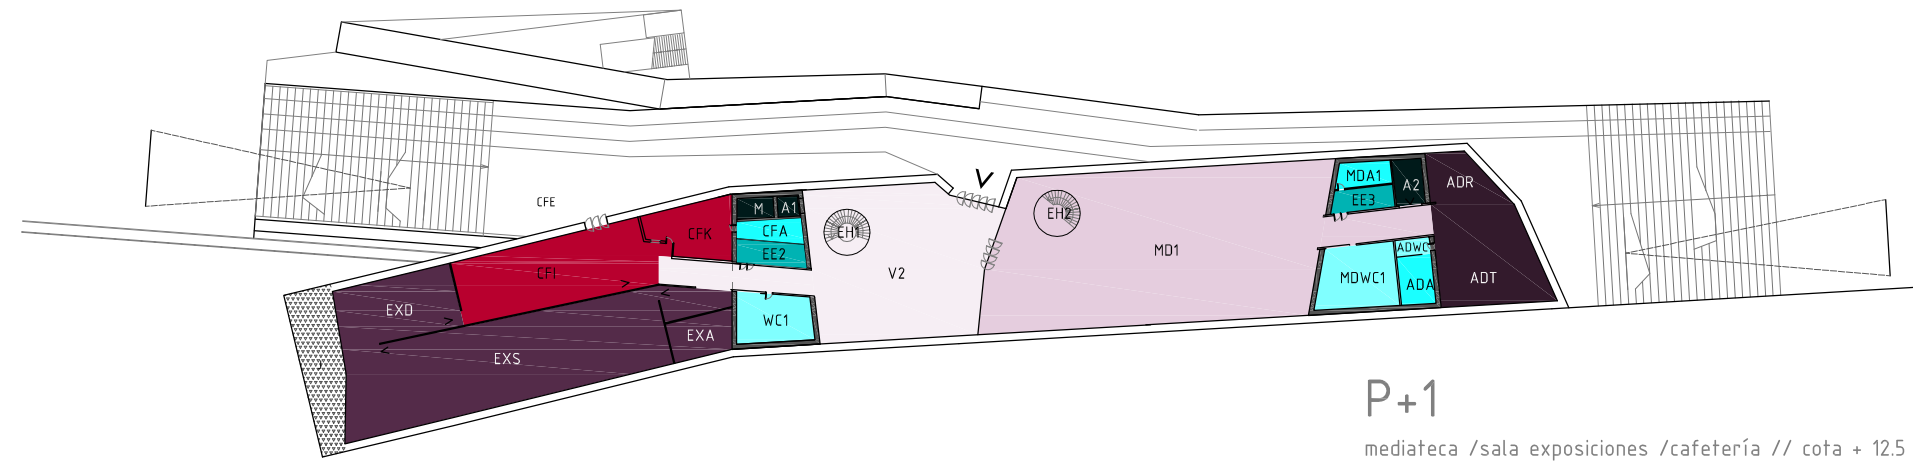

**P+1**  
mediateca /sala exposiciones /cafetería // cota + 12.5

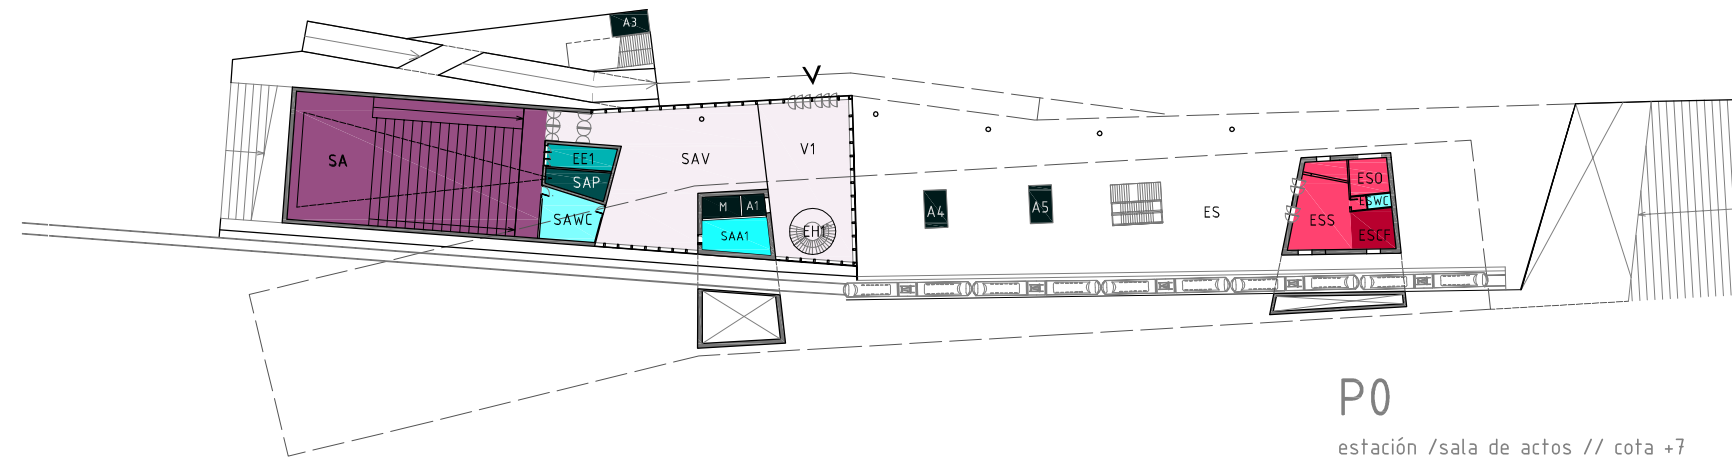

**P0**  
estación /sala de actos // cota +7



**P-1**  
parque / estación de tren // cota 0

## Superficies [m2]

Superficie útil.....	<b>7857.8</b>
MD mediateca.....	<b>3513.4</b>
MD1_espacio de entrada.....	864.3
MD2_espacio de trabajo.....	2346.0
MDI_espacio infantil.....	233.6
MDA1_almacén.....	23.0
MDA2_almacén.....	23.5
MDA3_almacén.....	23.0
AU_zona de aulas.....	<b>328.6</b>
AUV_vestíbulo.....	119.6
AU1_aula 1.....	69.0
AU2_aula 2.....	69.0
AU3_aula 3.....	69.0
AD_administración.....	<b>268.5</b>
ADT_zona de trabajo.....	179.6
ADR_zona de reuniones.....	49.7
ADA_almacén.....	29.2
ADWC_lavabos.....	10.0
J_jardines.....	<b>385.0</b>
V_vestíbulos.....	<b>628.7</b>
V1_entrada nivel 0.....	199.4
V2_entrada nivel +1.....	429.3
EX_exposiciones.....	<b>691.5</b>
EXS_sala de exposiciones.....	516.0
EXD_sala de documentación.....	131.0
EXA_almacén.....	44.5
SA_sala de actos.....	<b>1000.5</b>
SA_vestíbulo.....	556.6
SAV_vestíbulo.....	316.5
SAP_sala de proyección.....	24.2
SAA1_almacén.....	37.7
SAA2_almacén.....	23.3
SAWC_lavabos.....	47.0
CF_cafetería.....	<b>315.5</b>
CFI_cafetería interior.....	242.2
CFK_cocina.....	73.3
CFA_almacén.....	23.6
Q_quioscos.....	<b>111.72</b>
WC1_lavabos.....	<b>62.4</b>
EH_escaleras helicoidales.....	<b>57.4</b>
EH1_conexión V1/V2.....	28.7
EH2_conexión MD1/MD2.....	28.7
EE_escaleras de emergencia.....	<b>77.9</b>
EE1_sala de actos.....	26.7
EE2_mEDIATECA.....	27.0
EE3_mEDIATECA.....	24.2
A1_ascensor V1/V2.....	7.4
A2_ascensor MD1/MD2.....	23.3
A3_ascensor calle P-1/P0.....	15.0
A4_ascensor anden 1.....	15.0
A5_ascensor anden 2.....	15.0
M_montacargas.....	13.4
ES_estación.....	<b>14.6</b>
ESS_sala espera estación.....	68.4
ESO_oficina.....	42.0
ESCF_cafetería.....	29.2
ESWC_lavabos.....	6.4
I_cuartos de instalaciones.....	<b>4.06</b>
I1_acometidas / ET.....	150.24
I1_BCG.....	255.53