


Alzado Nor-oeste e 1:300

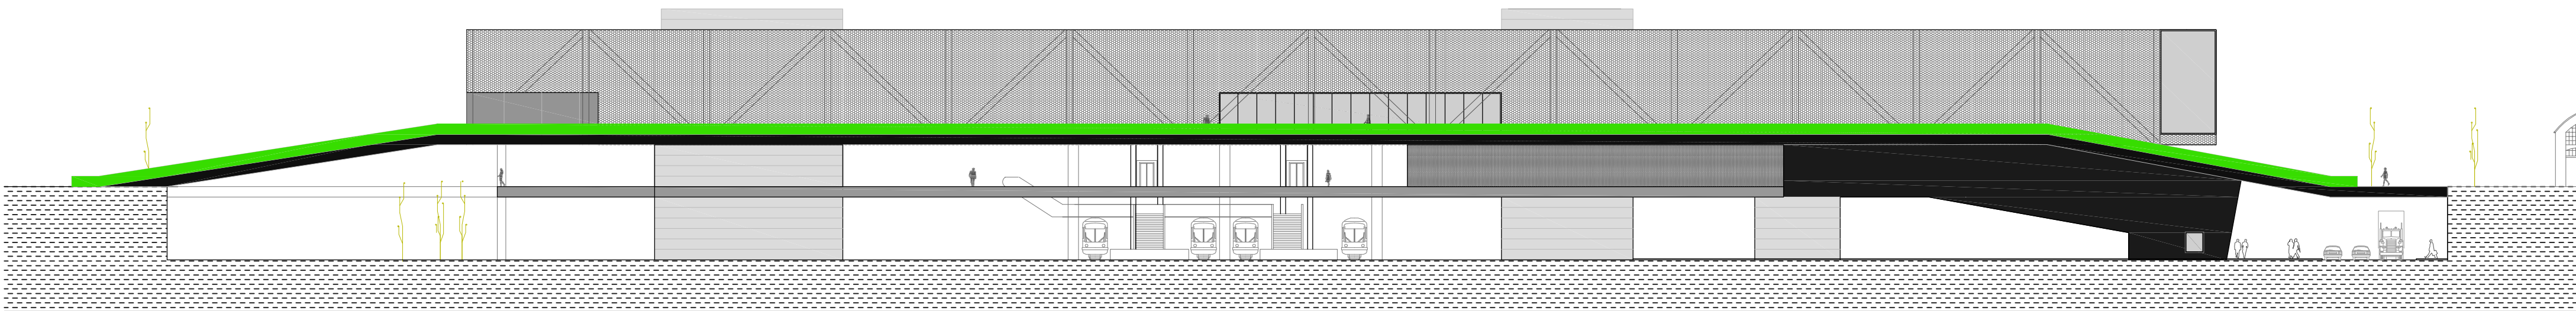

Alzado sudoeste e 1:300