
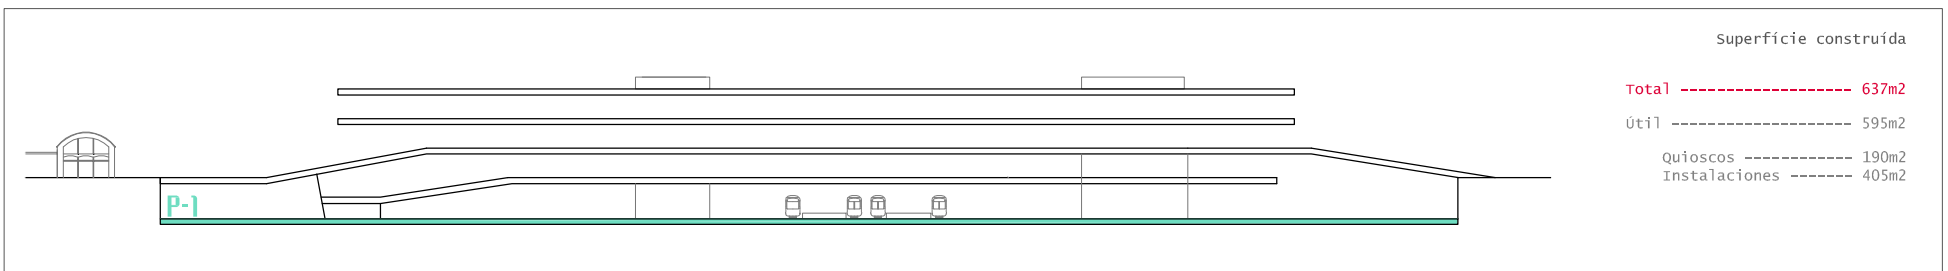


planta -1_ parque y zona de vías con parada de s-bahn

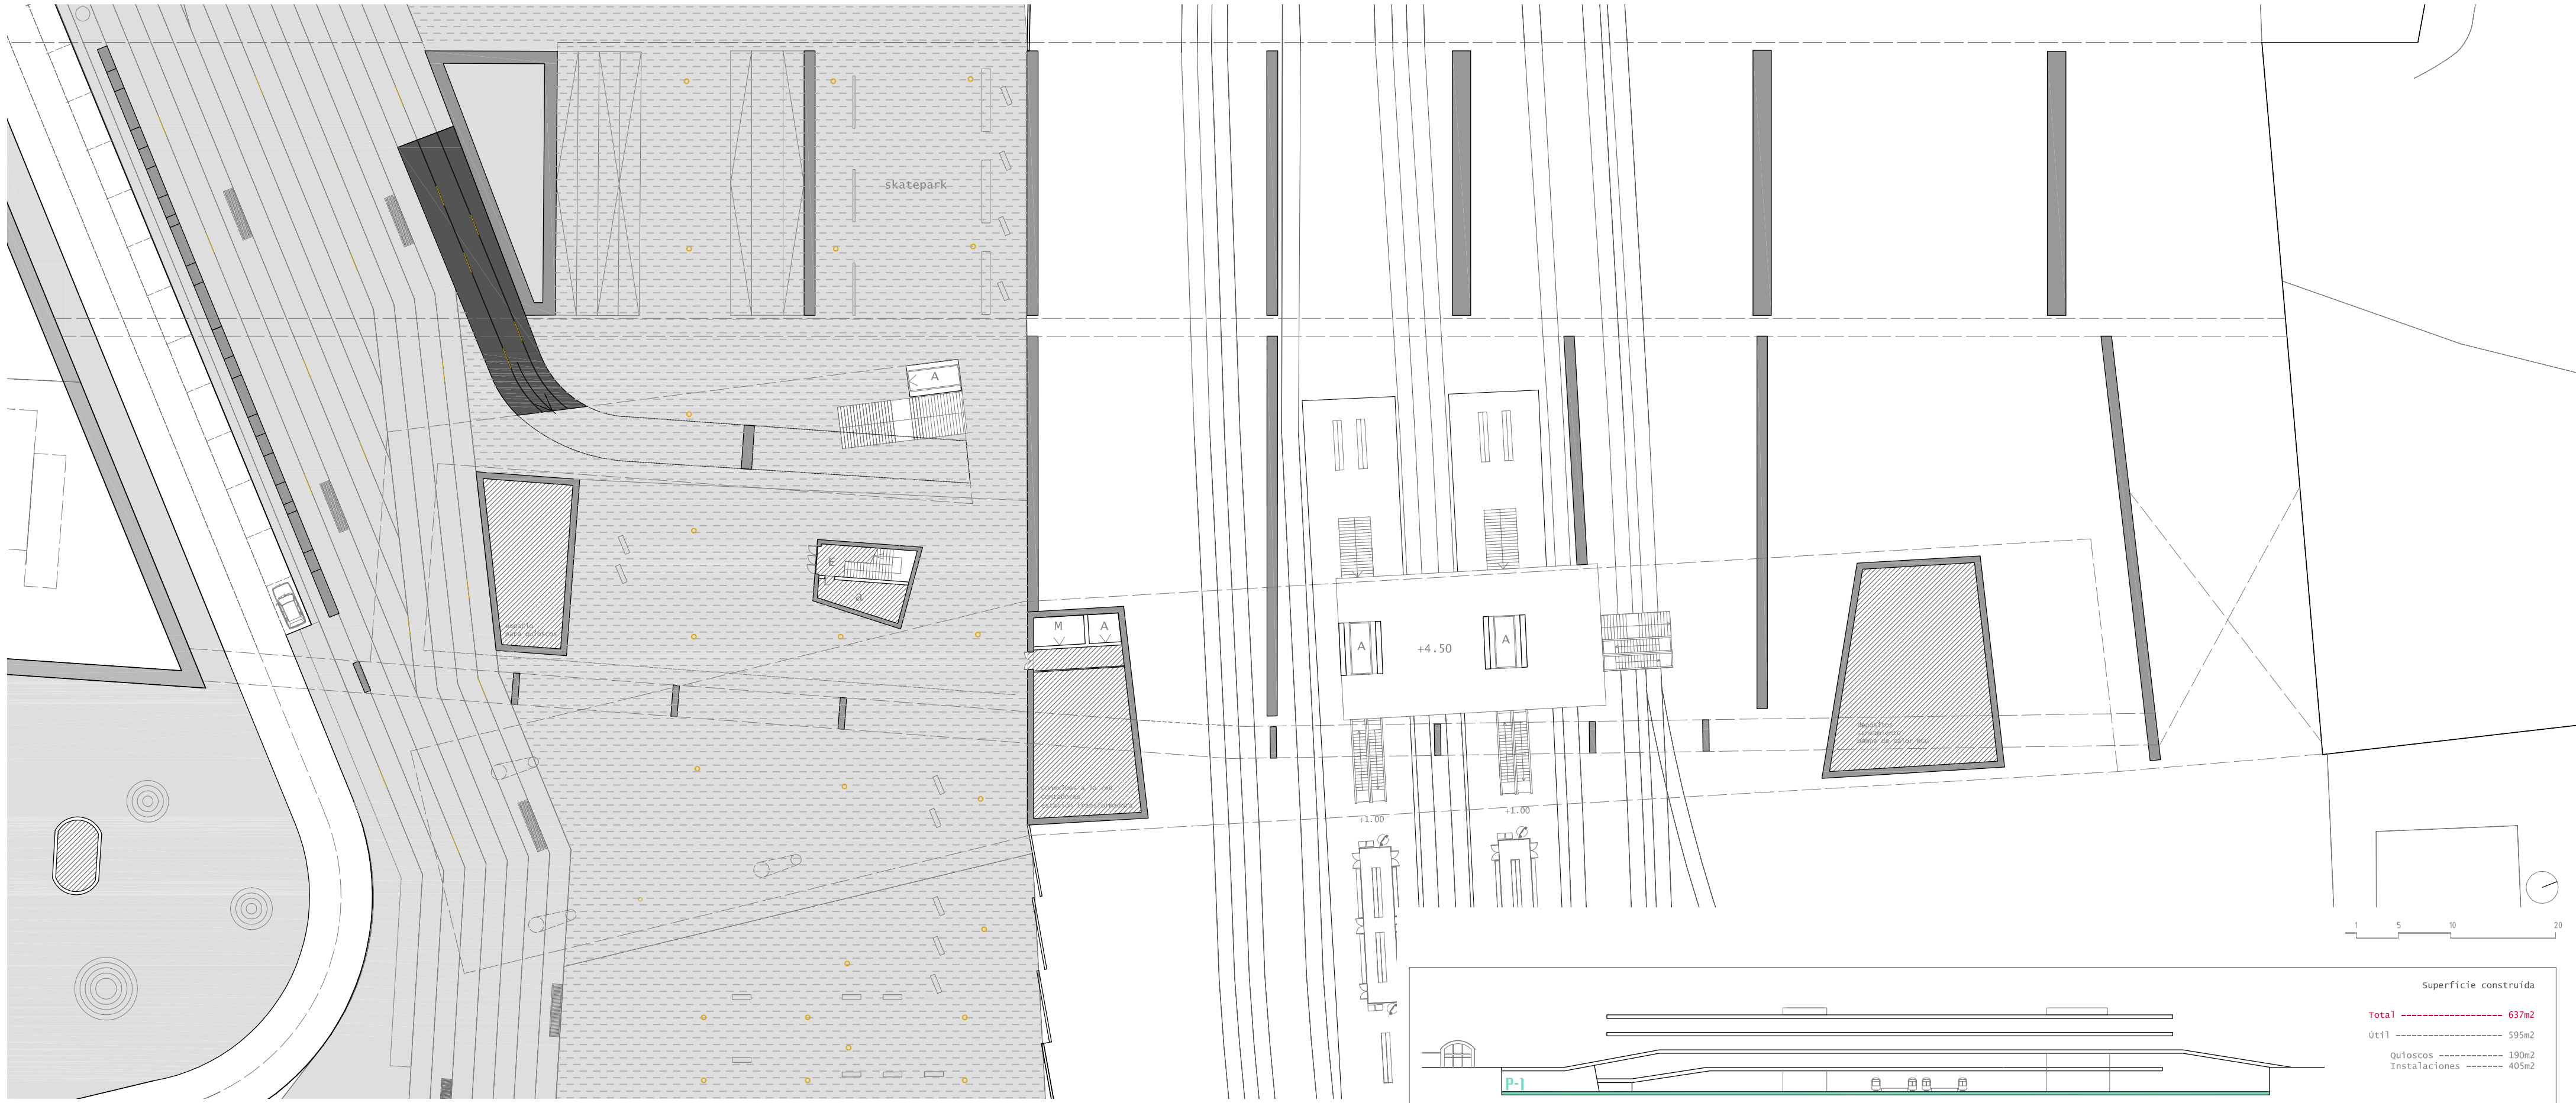

Superficie construida	
Total	637m ²
Útil	595m ²
Quioscos	190m ²
Instalaciones	405m ²

P-1 /parque y zona de vías con parada de tren s-bahn [cota 0,00]