

Relació amb la preexistència

El centre d'acollida de visitants se situa a la banda oposada de les vies ferroviàries respecte de la fàbrica, amb la clara intenció de mirar cap a l'objecte: no conquerir-lo, sinó allunyar-se'n i contemplar-lo des d'una certa distància, en la línia d'intervencions com la de la passarel·la de Sant Pere a Terrassa, que connecta el barri de Vallparadis amb el museu de les Esglésies del conjunt romànic.



Museu com a recorregut

El museu es planteja a mode de recorregut que connecta la cota d'accés i la cota superior de la plataforma, a través d'un itinerari amb il·luminació exterior que passa per un primer replà connectat al bar i culmina amb la visita a la fàbrica. L'edifici troba una referència clara en el museu Atkins, als Estats Units, de l'arquitecte Steven Holl, on circulació i exposició formen una unitat i on la relació visual és constant entre els diferents nivells i entre interior i exterior.




Precedent: museu del ciment de la fàbrica Asland a Castellar de n'Hug

L'atractiu arquitectònic de la fàbrica de ciment Asland al Clot del Moro, que va tancar a la dècada dels setanta pels elevats costos de producció que suposaven la llunyania i les dificultats del transport, ha entrat a formar part del sistema del Museu de la Ciència i de la Tècnica de Catalunya, per mitjà d'un itinerari que explica la història d'aquest ara considerat monument industrial i el procés de fabricació del ciment.





Edifici-context

La proposta de museu s'integra al terreny existent i esdevé així el nexa que permet salvar el desnivell topogràfic que presenta el talús, per arribar a la cota més alta d'aquest, on es troba el bar i les vistes privilegiades a l'entorn natural circumdant.


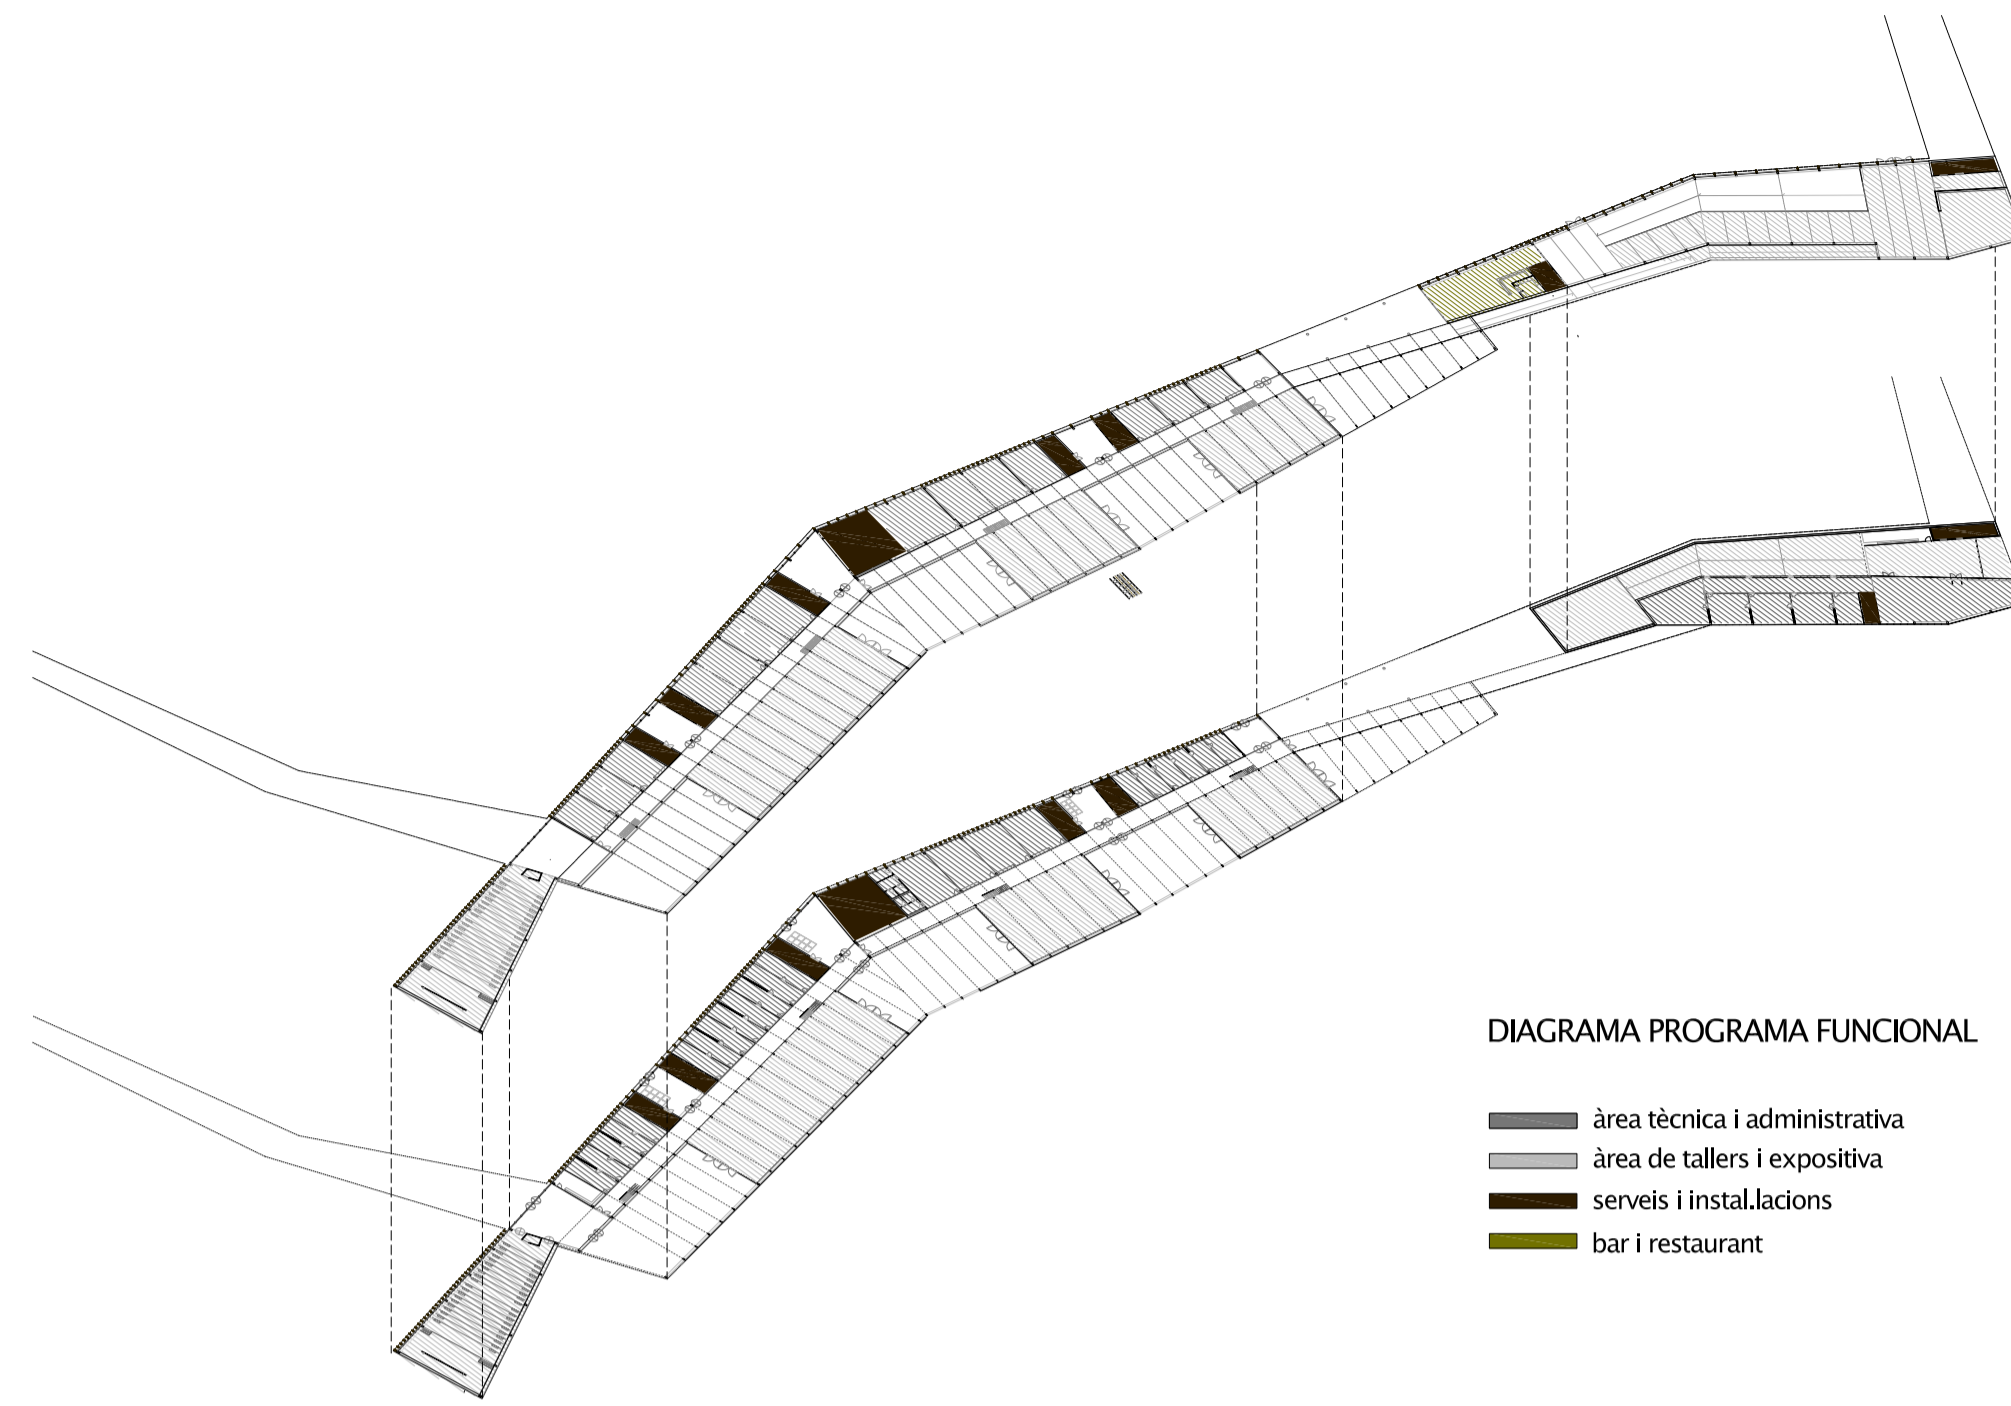


M PROGRAMA CENTRE D'ACOLLIDA DE VISITANTS DEL MUSEU DEL CIMENT

- M00 Hall d'entrada, àrea d'informació i serveis recepció
- M00.1
- M01 Administració. Zona d'oficines per a 15 persones
- M01.1 sala juntes
- M01.2 sales reunions
- M01.3 magatzem
- M01.4 serveis higiènics
- M02 Bar restaurant
- M02.1 cuina i magatzem
- M02.1 serveis higiènics
- M03 Botiga. Venda de publicacions i productes
- M04 Sales d'exposició PB
- M05 Sales d'exposició PP
- M06 Espai per a consulta individual i autònoma
- M07 Serveis higiènics
- M08 Sala d'instal·lacions

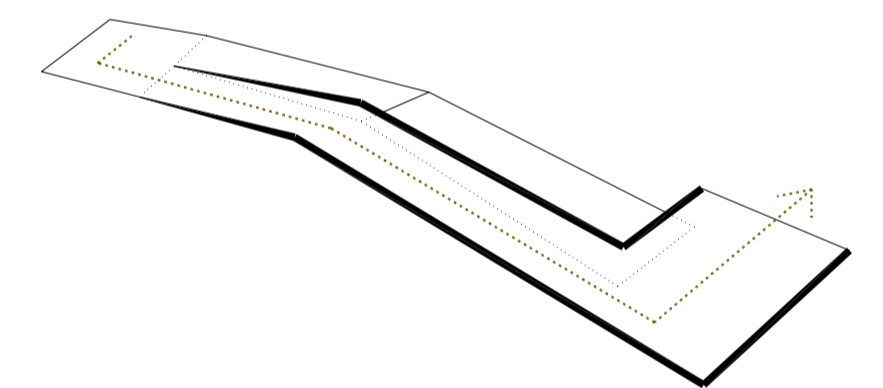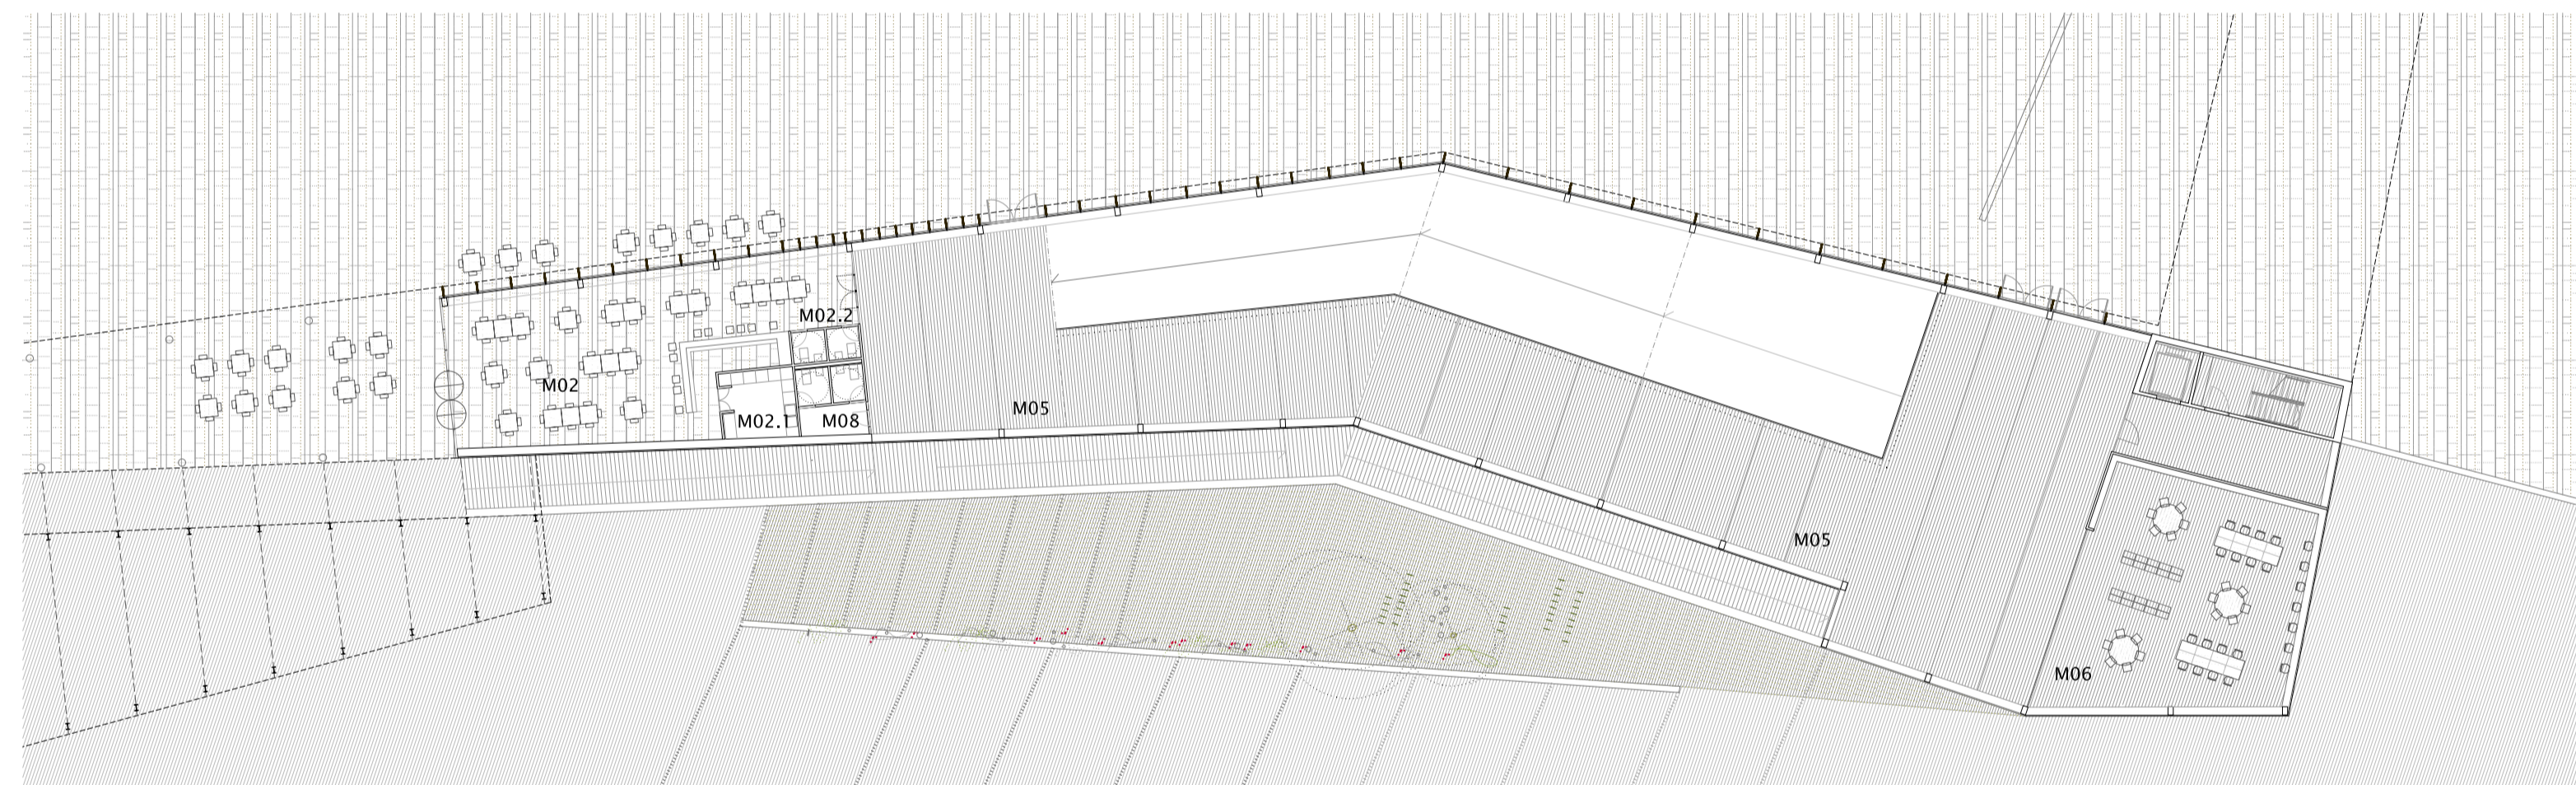

esquema del recorregut expositiu en planta pis

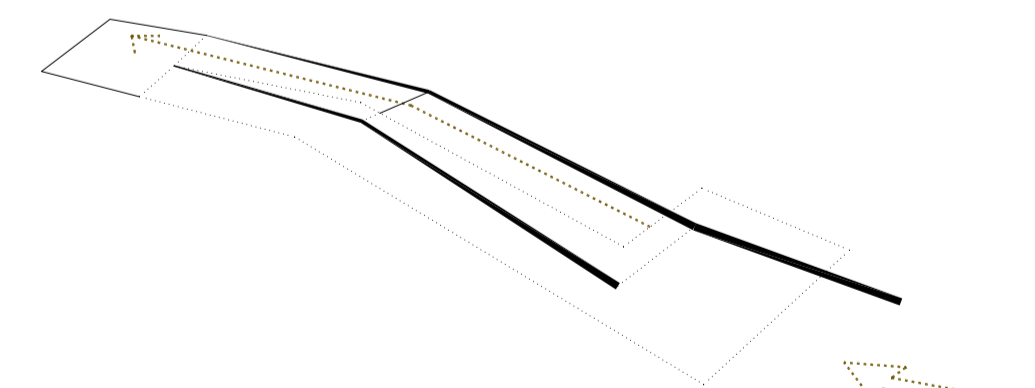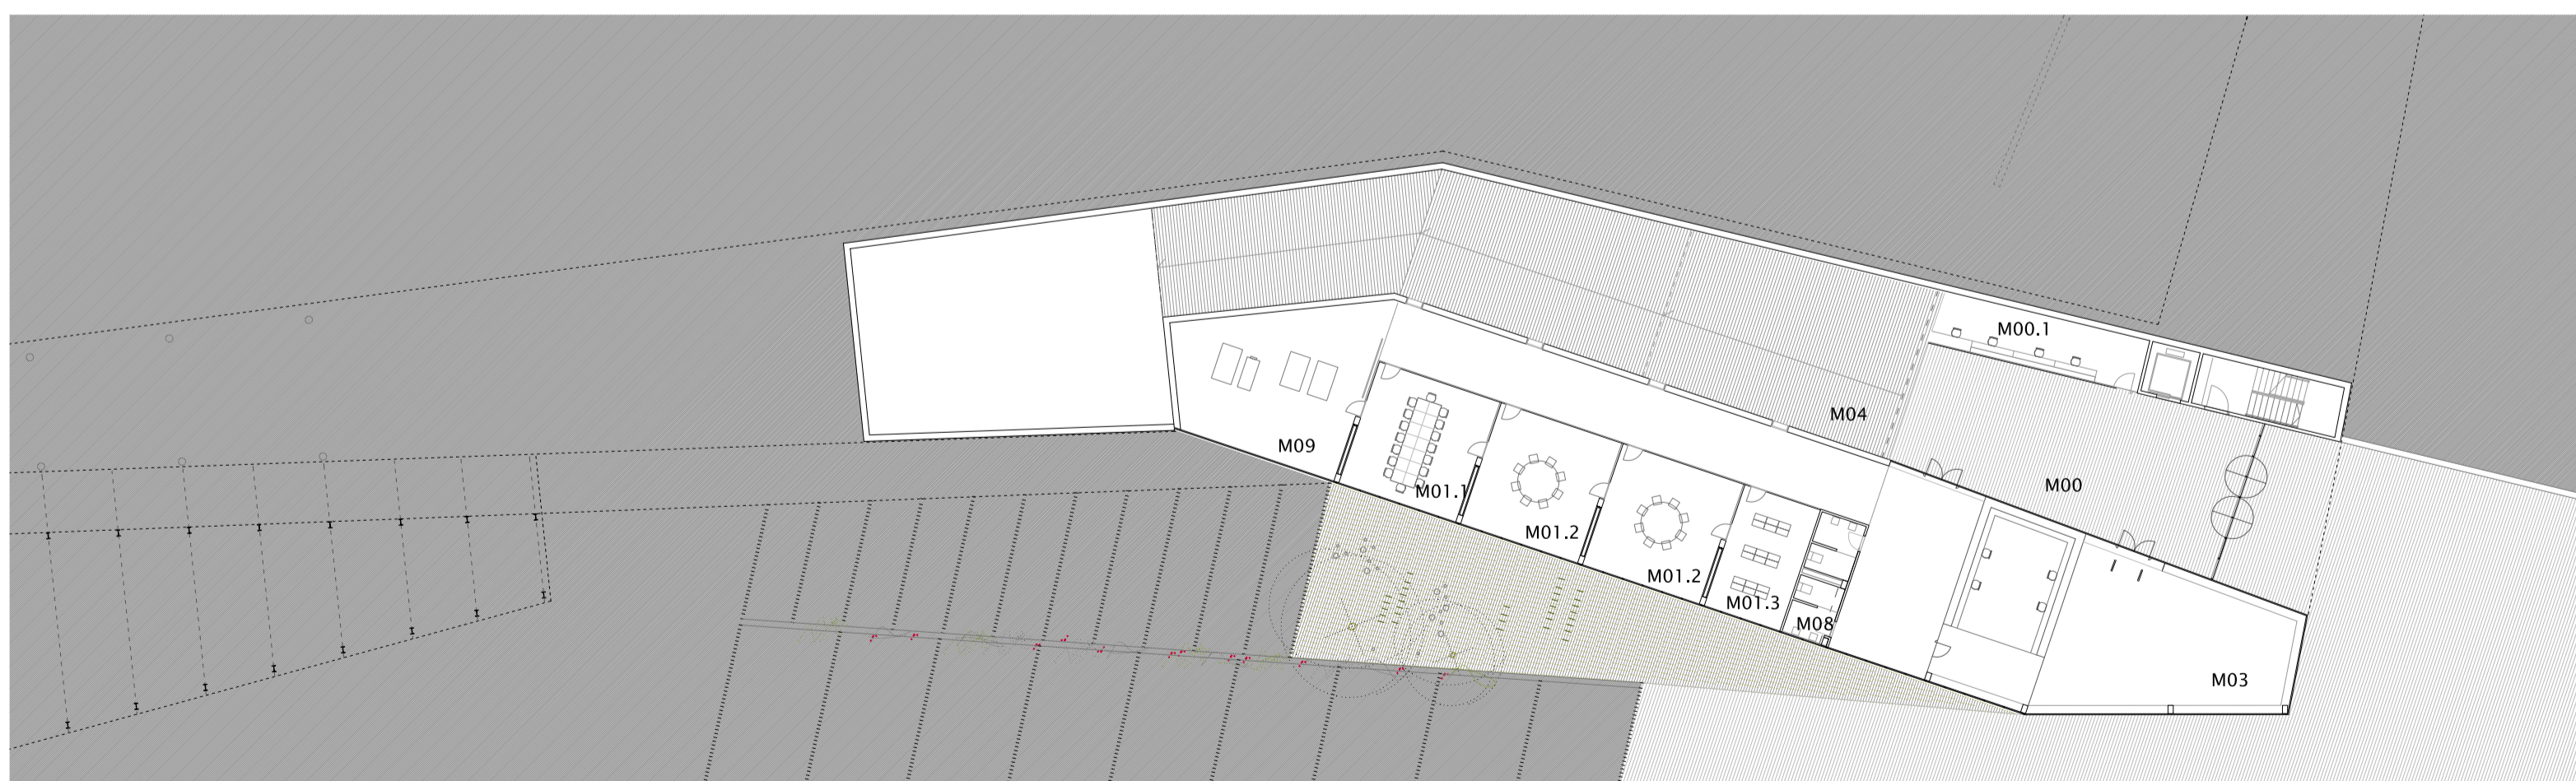

esquema del recorregut expositiu en planta baixa