
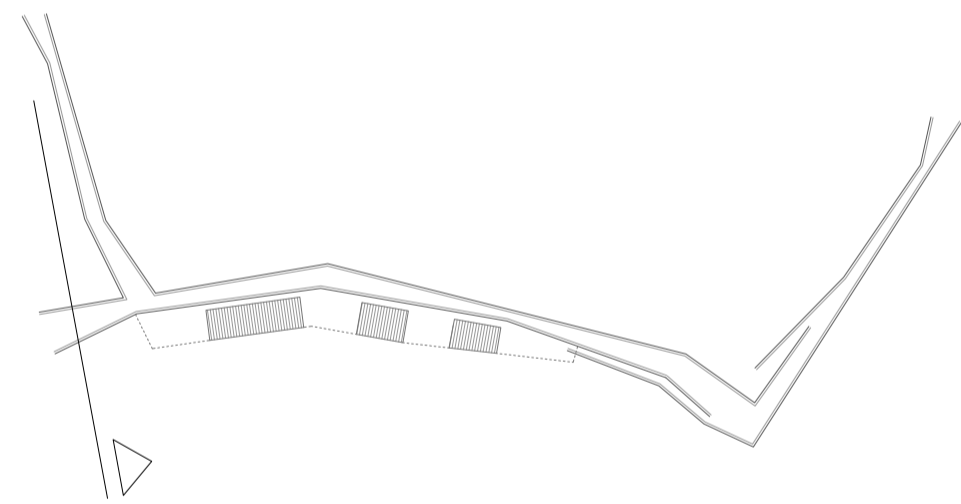


MUSEU . SECCIÓ PER EXPOSICIÓ

- M01 Administració
- M02 Bar restaurant: terrassa
- M05 Recorregut expositiu

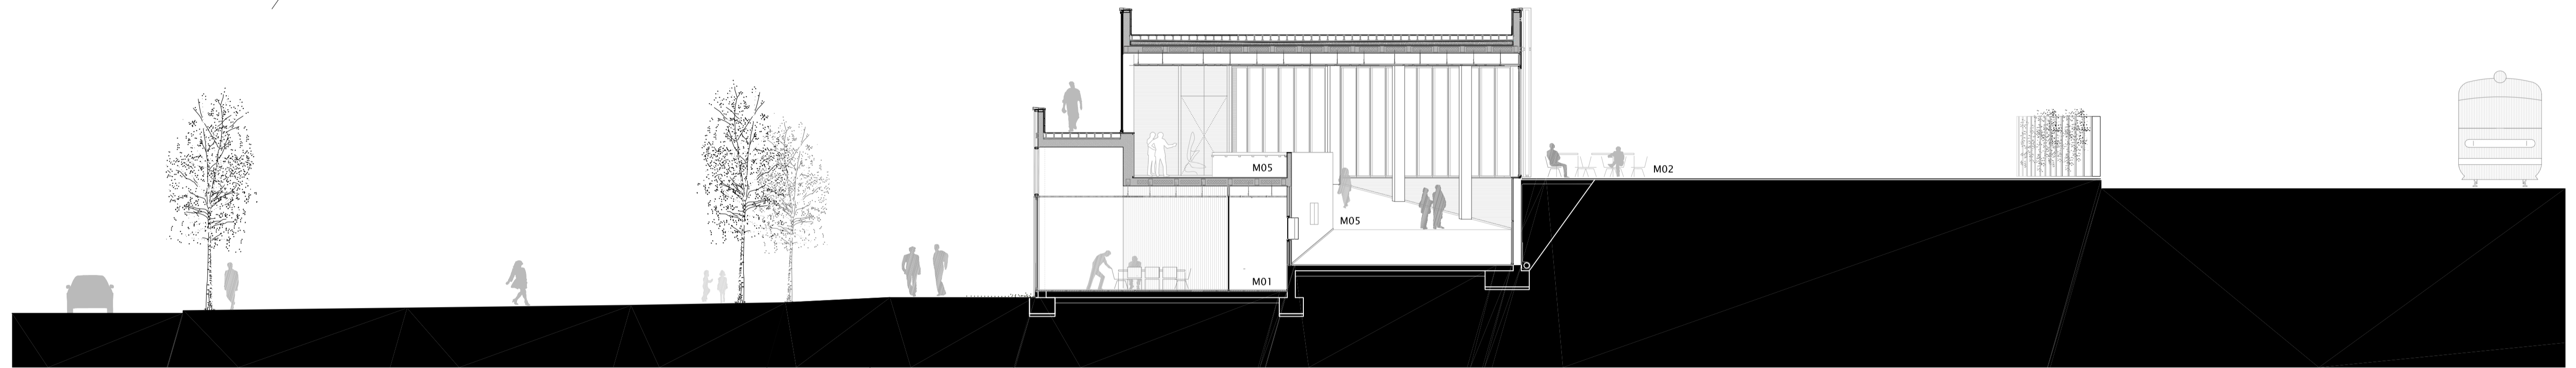

I CENTRE I+D. SECCIÓ PER SALA D'ACTES

- I02 Sala d'actes polivalent

