


PLANTA PISO 1

FECHA INICIAL	10-07-2006
FECHA MODIFICACIÓN	DESCRIPCIÓN MODIFICACIÓN
-	-
-	-
-	-
-	-



PROYECTO: <b>INSTALACIÓN ELÉCTRICA BT AYUNTAMIENTO MARIA DE LA SALUD</b>		PROMOTOR: <b>AYUNTAMIENTO MARIA DE LA SALUD</b>	
SITUACIÓN: <b>PLAÇA D'ES POU, 13. 07519. MARIA DE LA SALUD</b>		PLANO: <b>PLANTA PISO 1</b>	
PLANO Nº: <b>2.2</b>		PLANOS BASE: _____ REF: 06006    DATA: 10-07-06    ESCALA: 1:100	
<b>ELEC</b>		Nº INFORMÁTICO: 06006_AJUNTAMARIA_ELEC	
FRANCISCO XAVIER MOSTRO MOSTRO Ingeniero Industrial    C.O.E.B. Nº 441		ACTUAL INGENYERIA S.L. C/À 57417099 C/Escola de Mines. 2, 2º. 07519, Maria de la Salut Tel: 012/97481 97152313. Fax: 97152313 e-mail: h.mostro@telefonica.net	

Documente validat al registre de projectes de l'enginyeria industrial de les Illes Balears segons l'art. 59 de la Llei 1/2003 del 20 de febrer de 2003, de l'enginyeria industrial de les Illes Balears.

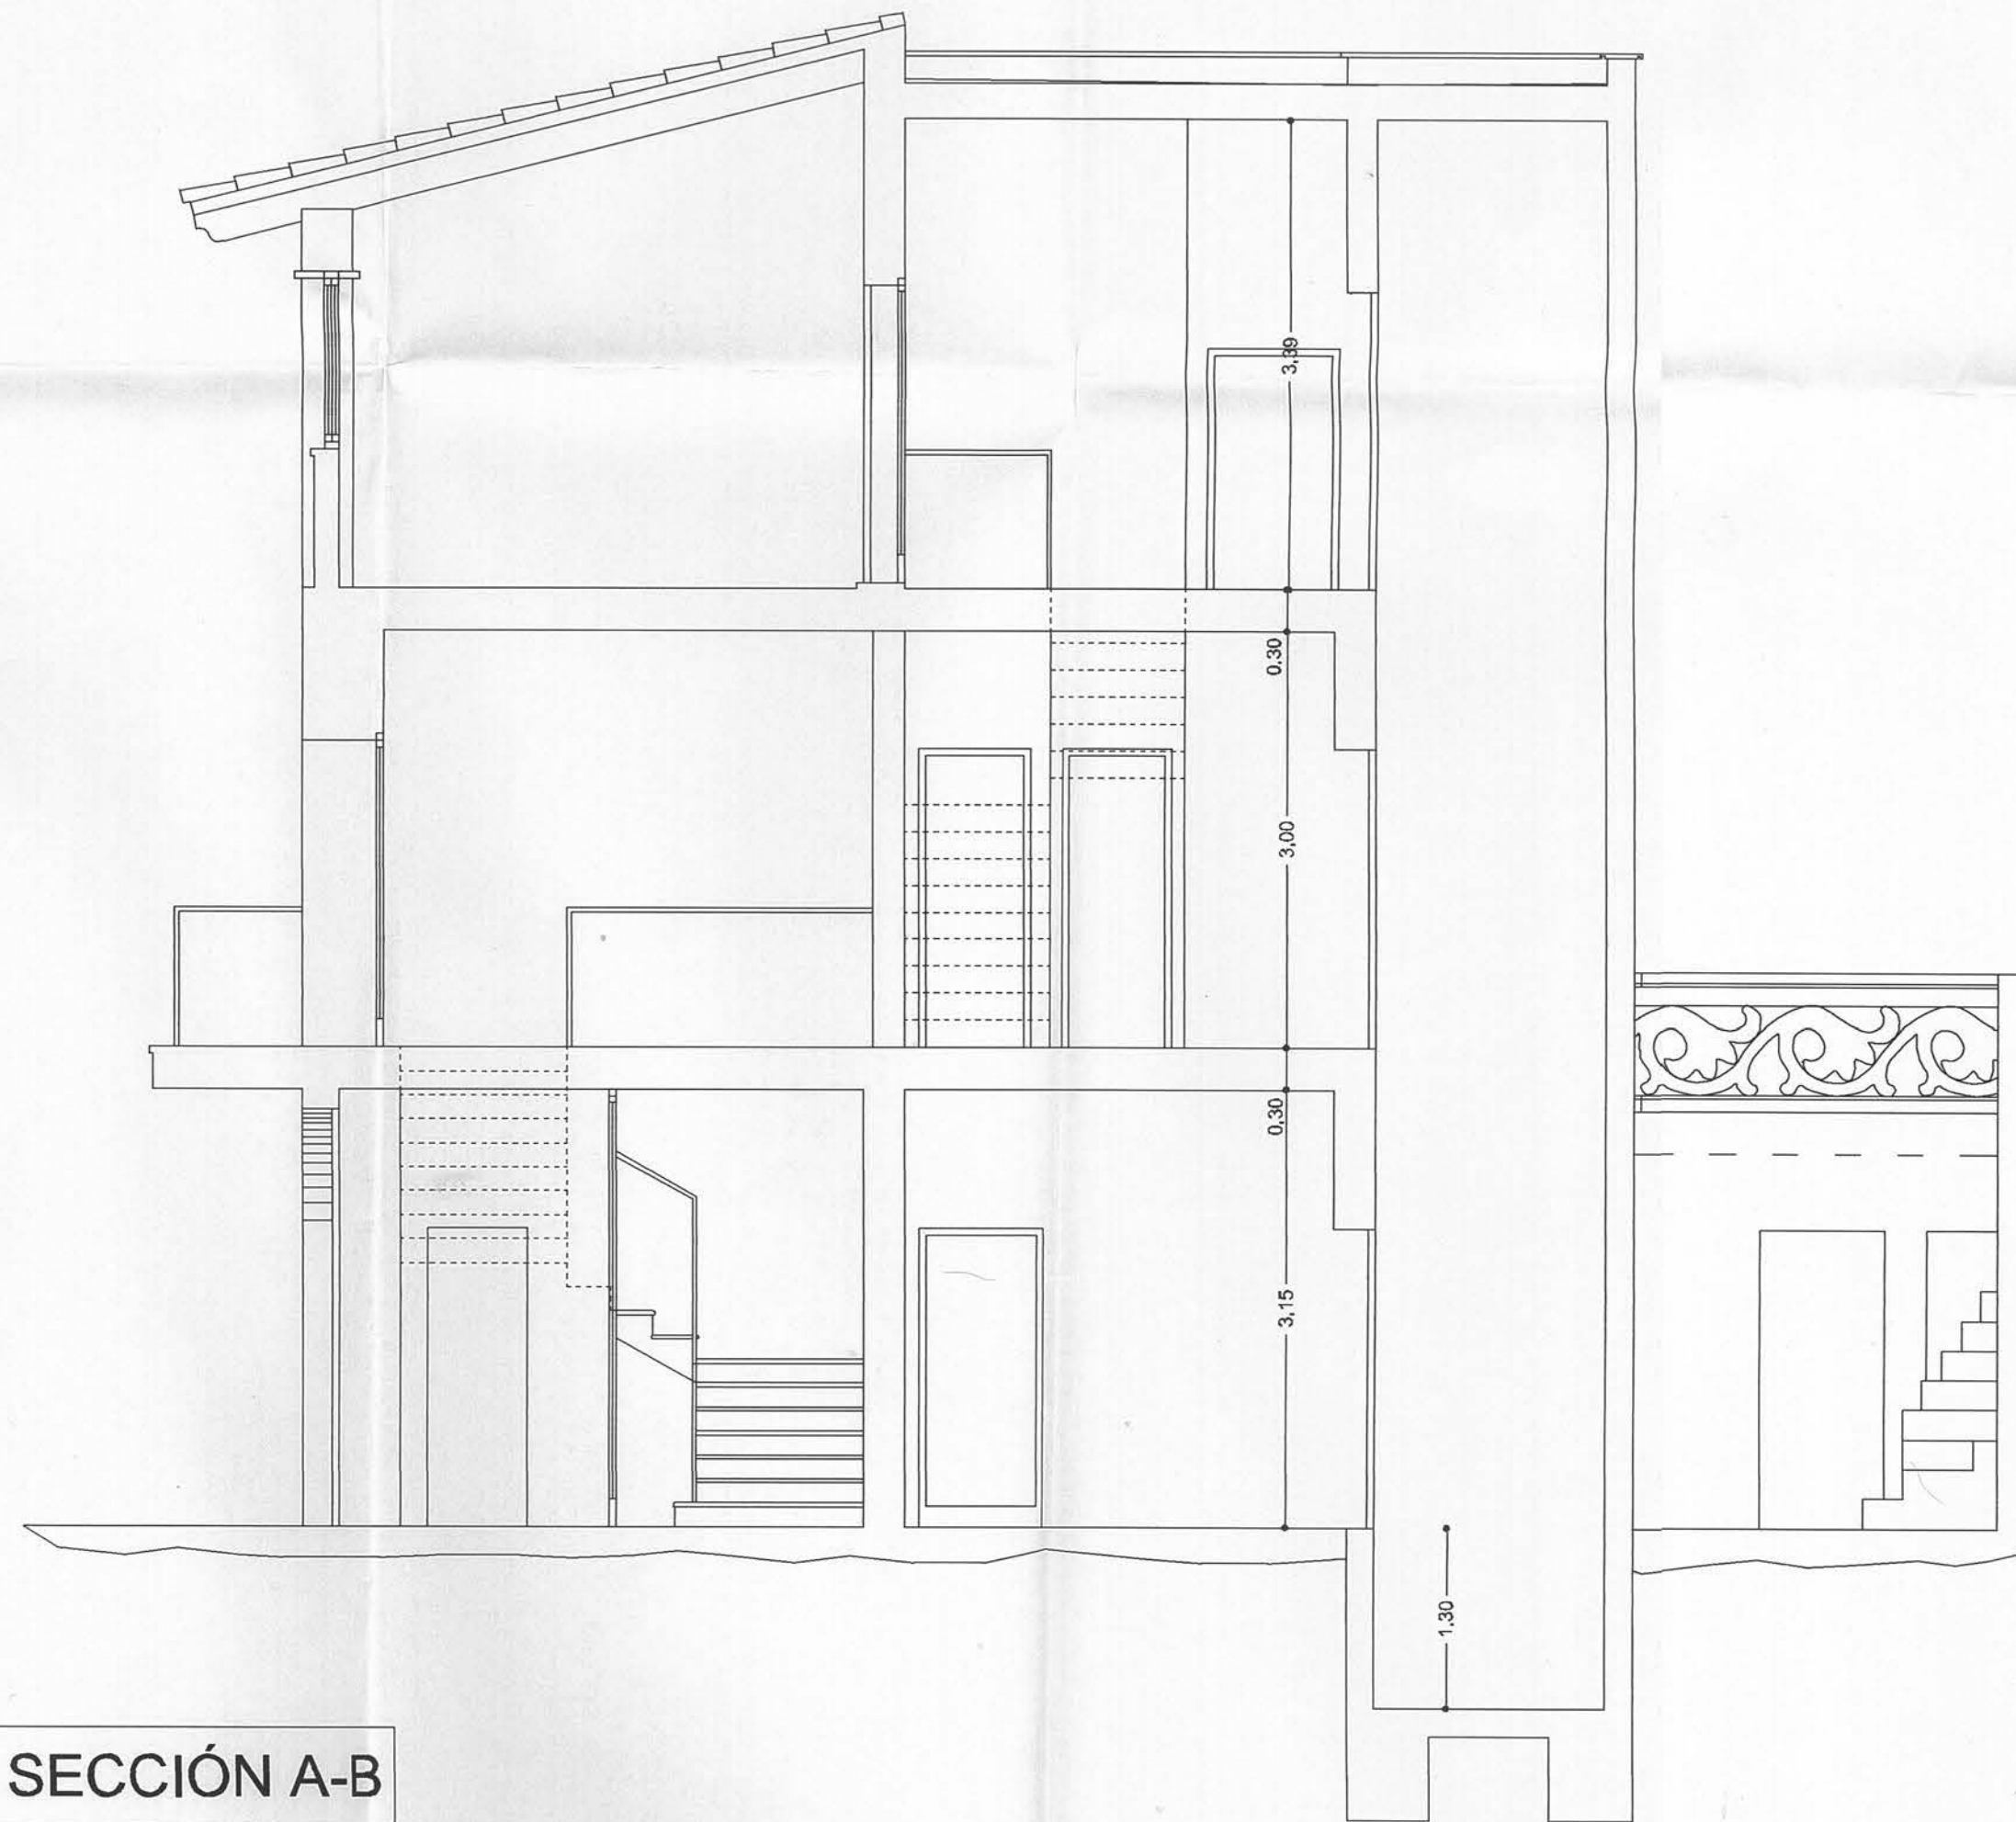

SECCIÓN A-B


FECHA INICIAL	10-07-2006
FECHA MODIFICACIÓN	DESCRIPCIÓN MODIFICACIÓN
-	-
-	-
-	-
-	-



PROYECTO: <b>INSTALACIÓN ELÉCTRICA BT AYUNTAMIENTO MARIA DE LA SALUD</b>		PROMOTOR: <b>AYUNTAMIENTO MARIA DE LA SALUD</b>	
SITUACIÓN: <b>PLAÇA D'ES POU, 13. 07519. MARIA DE LA SALUD</b>			
PLANO: <b>SECCIÓN</b>		ACTUAL ENGINYERIA S.L. <small>C.I.B.-57417099          C/Escola de Mines, 9, 2º, 07519, Maria de la Salut          Tel: 016279480, 971 525313. Fax: 971 525313          e-mail: info@actualenginyeria.com</small>	
PLANO Nº: <b>3</b>	PLANOS BASE: _____ REF: <b>06006</b>	DATA: <b>10-07-06</b>	ESCALA: <b>1:100</b>
<b>ELEC</b>		Nº INFORMÁTICO: 06006_AJUNTAMARIA_ELEC	
Francisco Xavier Maestro Maestro Ingeniero Industrial Col. CDEIB Nº 411			


Documente refusat a l'edificació i a l'instal·lació de l'obra segons el projecte de l'arquitecte i l'enginyer de l'obra. Data: 28/10/2006.



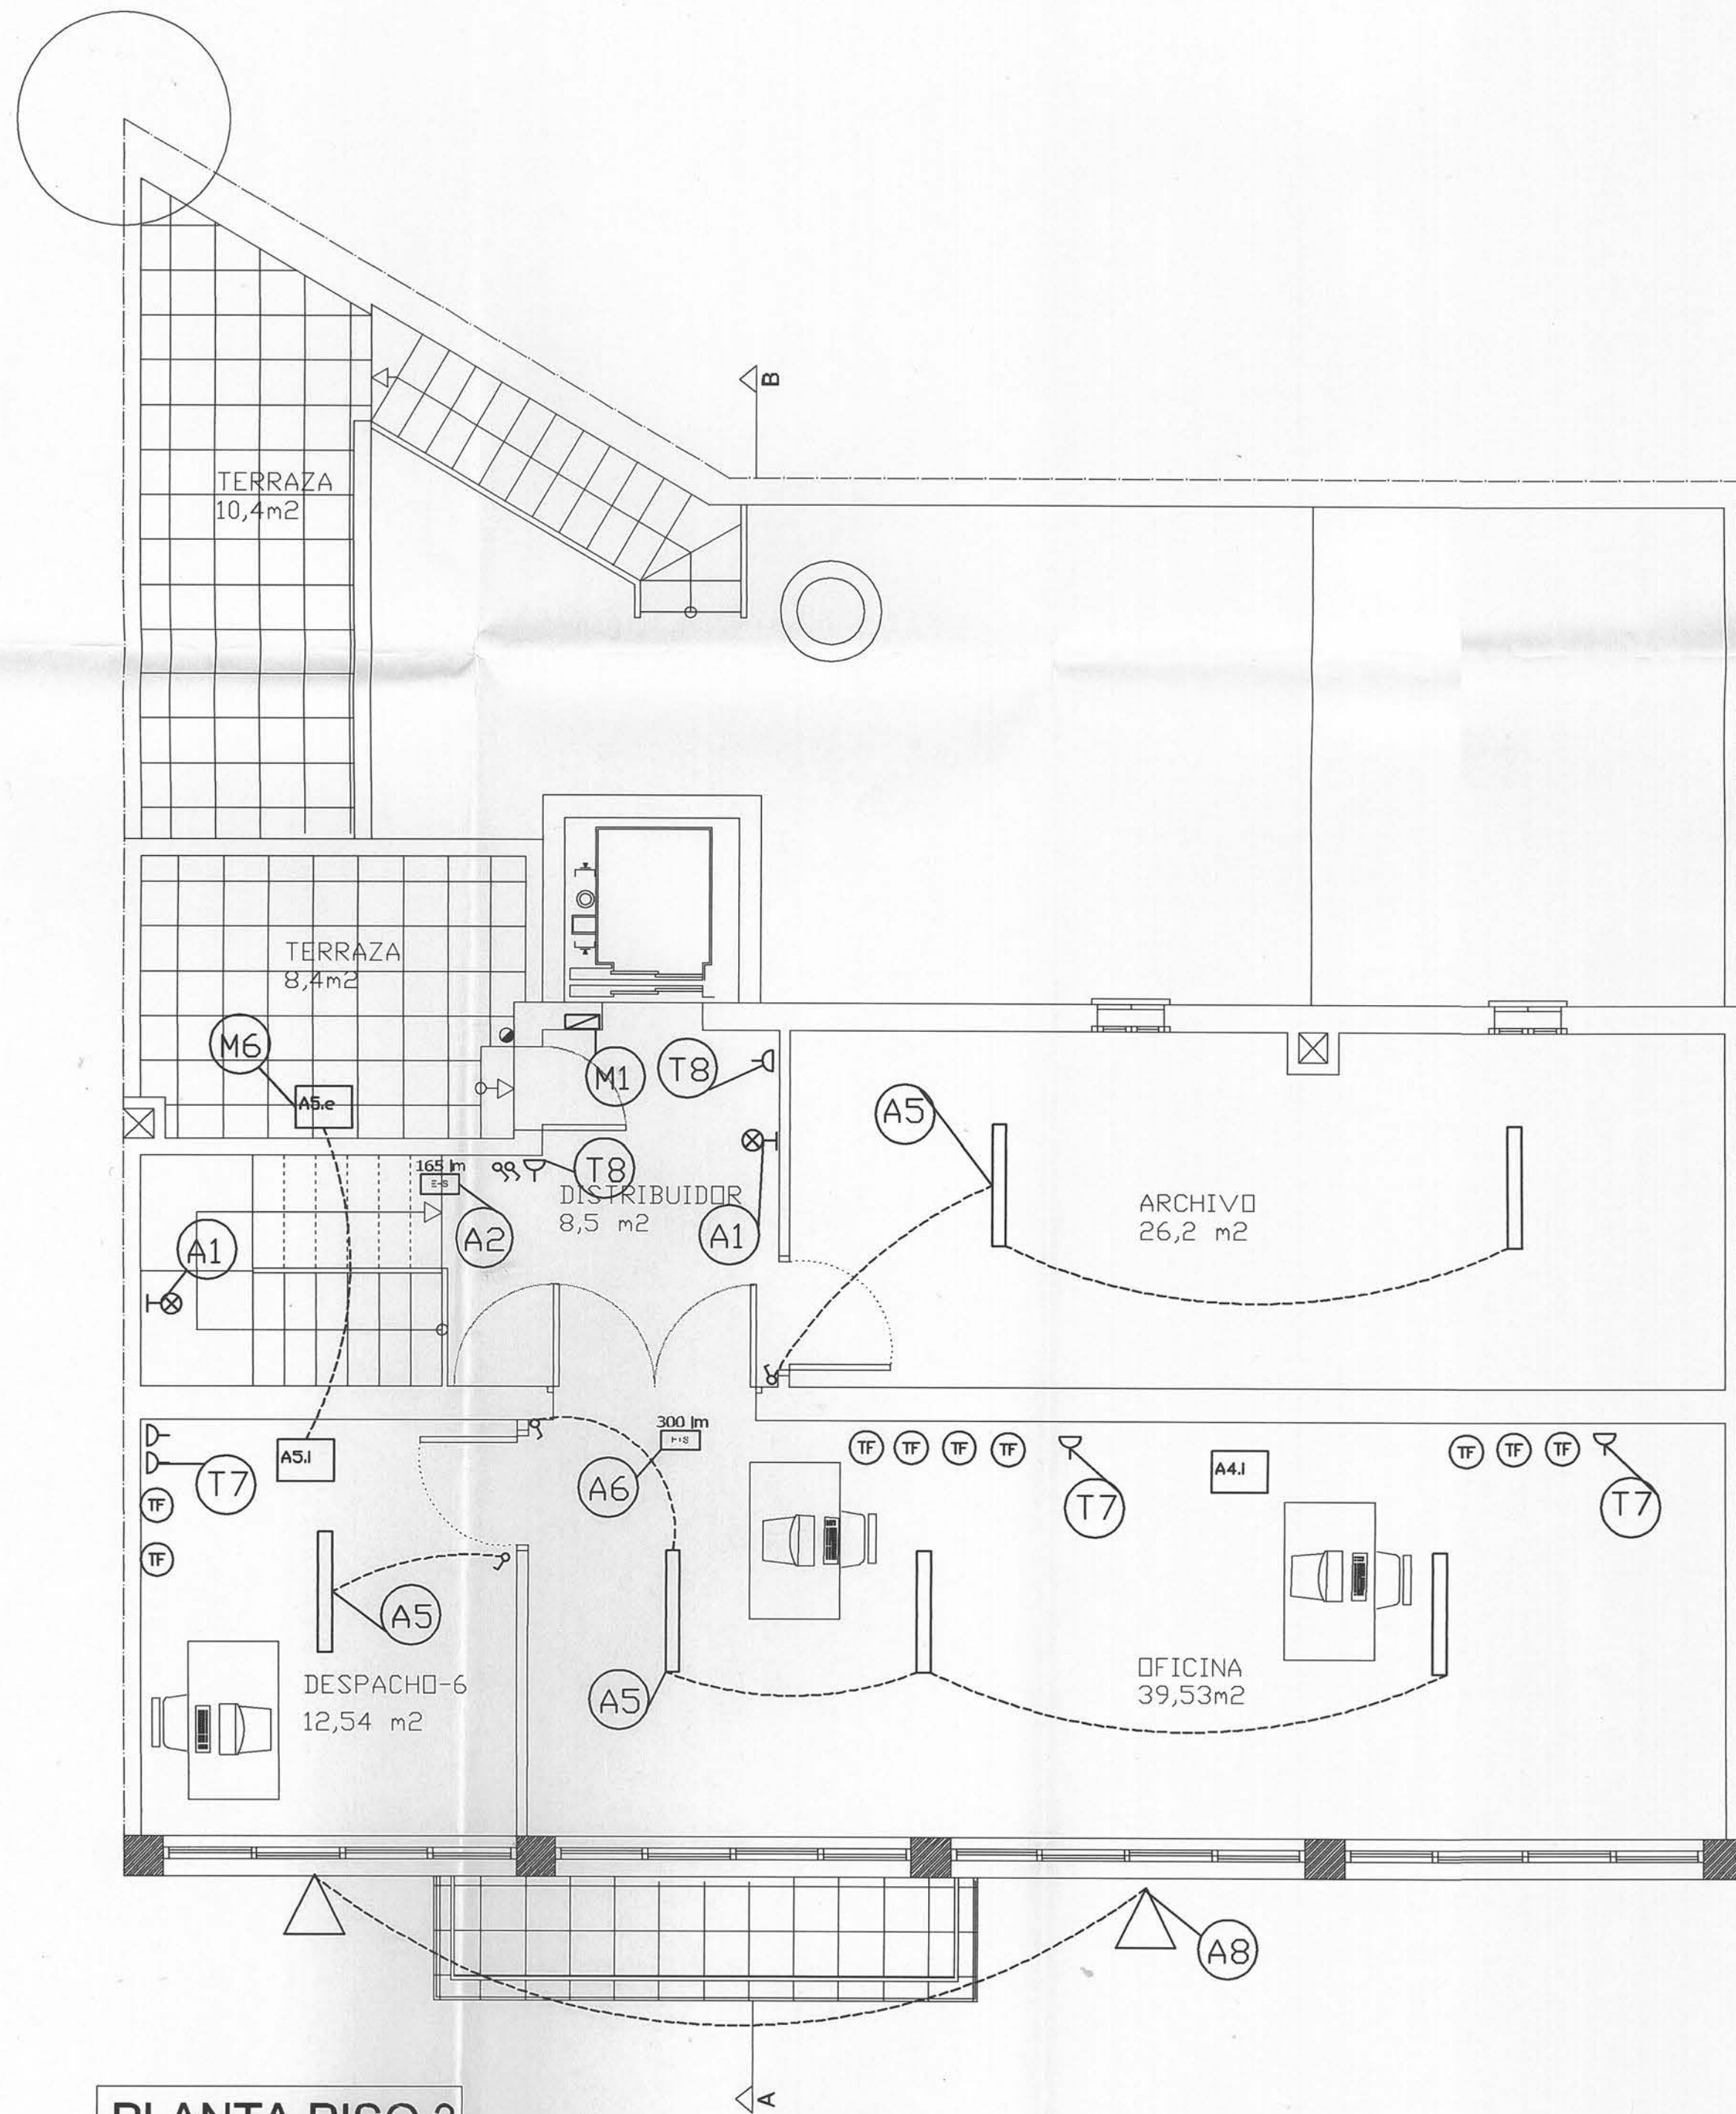

PLANTA PISO 2

FECHA INICIAL	10-07-2006
FECHA MODIFICACIÓN	DESCRIPCIÓN MODIFICACIÓN
-	-
-	-
-	-
-	-

  
**VISADO**  
 COLECCIÓN DE INGENIEROS INDUSTRIALES DE BALEARES  
 C.I. Nº 10516 / 24/07/2006  
 PROYECTO: C.V. 2.1 760907033583102768785283253266

PROYECTO: <b>INSTALACIÓN ELÉCTRICA BT AYUNTAMIENTO MARIA DE LA SALUD</b>		PROMOTOR: <b>AYUNTAMIENTO MARIA DE LA SALUD</b>	
SITUACIÓN: <b>PLAÇA D'ES POU, 13. 07519. MARIA DE LA SALUD</b>		ACTUAL ENGINYERIA S.L <small>C.P. 07417099          C/Escola de Naves, 9, 2º, 07519, Maria de la Salut          Tel: 016279400, 97 325313, Fax: 971525313          e-mail: hys@actualenginyeria.com</small>	
PLANO: <b>PLANTA PISO 2</b>		Nº INFORMÁTICO: <b>06006_AJUNTAMARIA_ELEC</b>	
PLANO Nº: <b>2.3</b>	PLANOS BASE: <u>          </u>	REF: <b>06006</b>	DATA: <b>10-07-06</b>
<b>ELEC</b>		ESCALA: <b>1:100</b>	FRANCESC XAVIER MESTRE MESTRE Ingeniero Industrial CO. COL. Nº 411

Documento visado al electroneo a través de un certificado de firma según ley 59/2003



