

LA MAQUETA A ESCALA 1:50



L'HABITACIÓ-APARTAMENT



EL BANY


ESQUEMA MATERIALITZACIÓ HABITACIÓ DE DIA



ESQUEMA IL·LUMINACIÓ HABITACIÓ DE NIT



SECCIÓ-ALÇAT TRANSVERSAL HABITACIÓ ESCALA 1:50

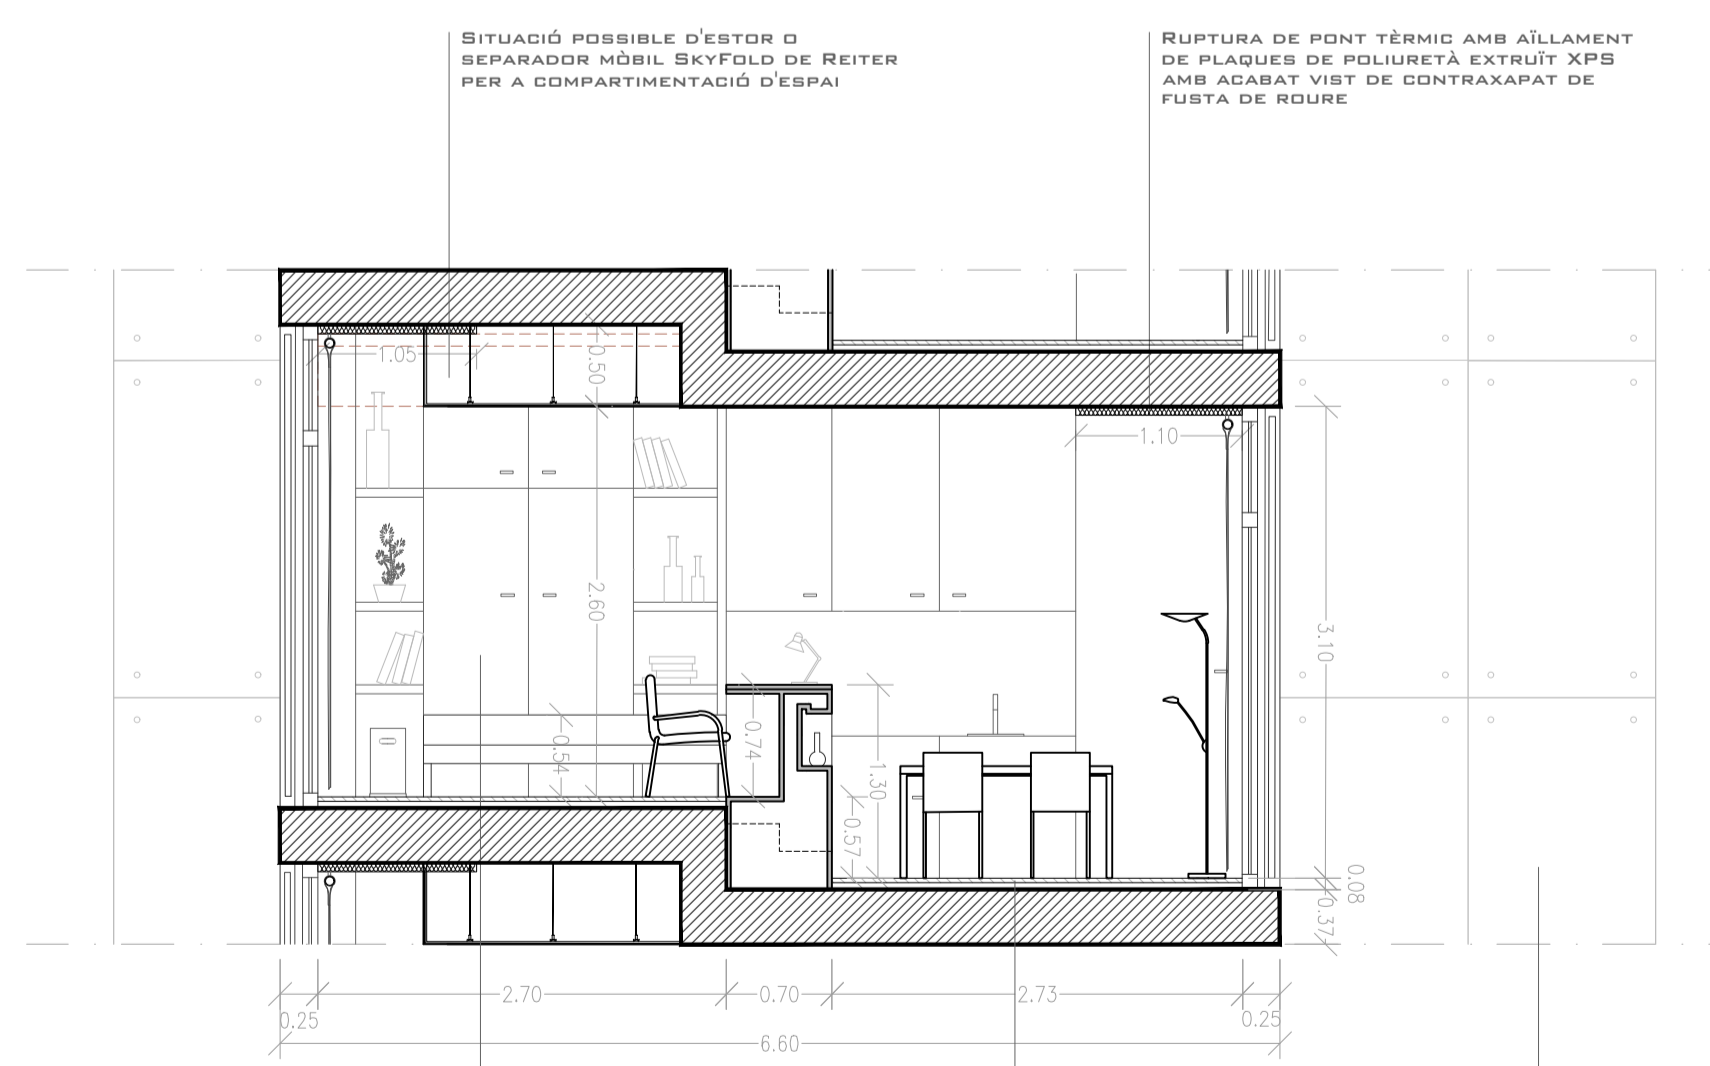

SECCIÓ-ALÇAT LONGITUDINAL BANY ESCALA 1:50

