
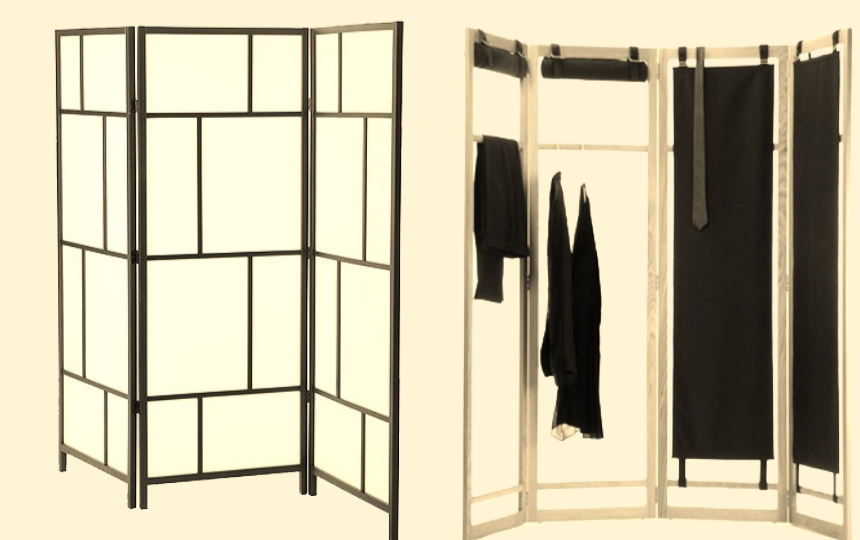
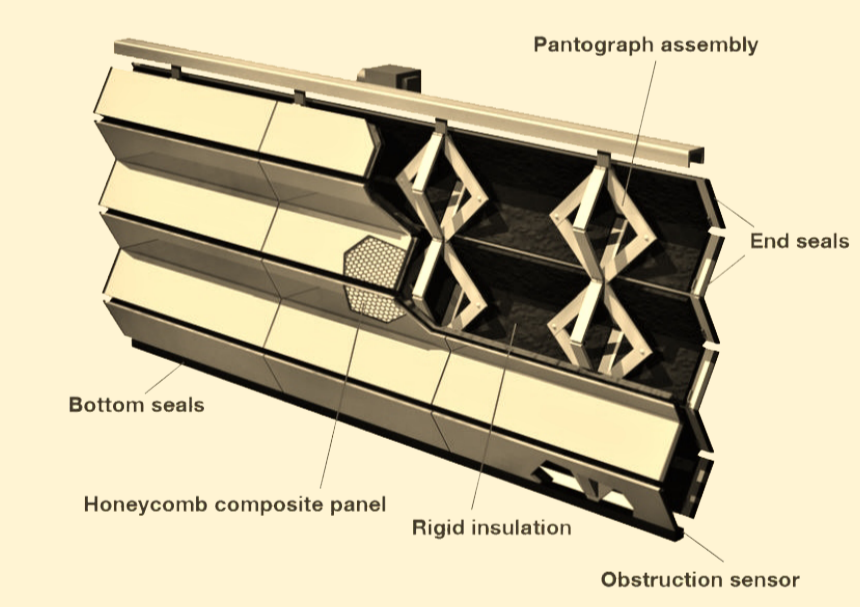


ELS NUCLIS "RÍGIDS I HUMITS" DE CIRCULACIÓ, INSTAL·LACIONS I SERVEIS QUE GENEREM, ELS DISPOSEM DE MANERA QUE PERMETIN DESLLIURAR AMBDES FAÇANES EN CADA UNITAT HABITACIONAL, AIXÍ FACILITANT UNA VENTILACIÓ CREUADA, UNES LLUMS, IL·LUMINACIÓ I VISUALS MOLT INTERESSANTS, EMFATITZANT-LES A PARTIR D'UN PETIT DESNIVELL QUE, ALHORA, ENS PERMETRÀ LA DISTINCIÓ ENTRE USOS DINS LA MATEIXA ESTANÇA.

ELS BANYS FORMEN PART D'AQUESTS NUCLIS HUMITS DE FORMIGÓ VIST, PER TANT ADQUIREIXEN UN CAIRE FRED I DUR, DE TONS GRISOS I COLORS APAGATS, D'IL·LUMINACIÓ MÍNIMA I ACABATS DE MICROCIMENT. EN CONTRAPOSICIÓ, DINS L'HABITACIÓ ENS INTERESSEN LES PROPIETATS D'ALTRES MATERIALS: EL CONFORT I CALIDESA DE LA FUSTA (EN AQUEST CAS, TAULERS DE VIRUTES OSB), LA TRANSPARÈNCIA I LLEUGERESA DEL VIDRE I EL GUST VISUAL I AL TACTE DELS TEIXITS.

LA PEÇA PRINCIPAL I CENTRAL EN CADA UNITAT HABITACIONAL ÉS L'ESCRIPTORI, PENSAT PER ALS ESTUDIANTS, QUE A LA VEGADA ENS FA DE TAULETA DE NIT, DE CAPÇAL DEL LLIT I DE MOBLE BAIX AL MENJADOR, GENERANT UNA CIRCULACIÓ AL SEU VOLTANT.

TAMBÉ, PROPPOSEM, AL PROMOTOR, LA POSSIBILITAT DE COMPARTIMENTAR L'ESPAI DESTINAT AL DESCANS, A PARTIR DEL SISTEMA SKYFOLD DE REITER O A PARTIR D'UN SISTEMA MÉS ECONÒMIC I CONVENCIONAL, UTILITZANT BIOMBOS COM A MAMPARES (EXEMPLES PROPOSATS: LORISELIVIA.COM I IKEA.COM).

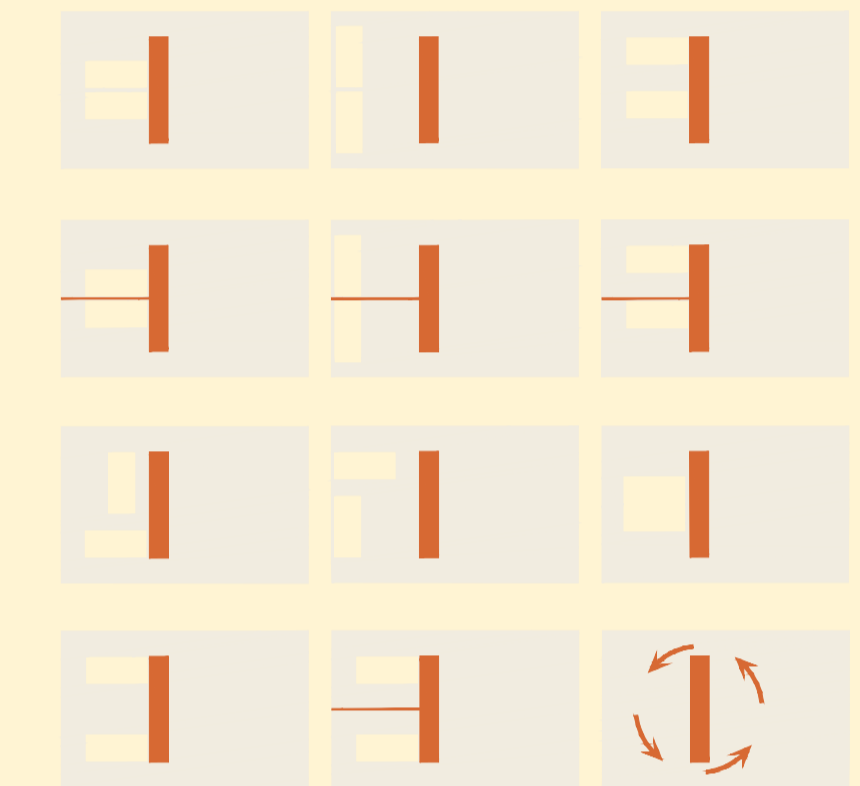

SISTEMA D'ASSOCIACIÓ D'UNITATS ESCALA 1:50