


USOS

REHABILITACIÓ Fira

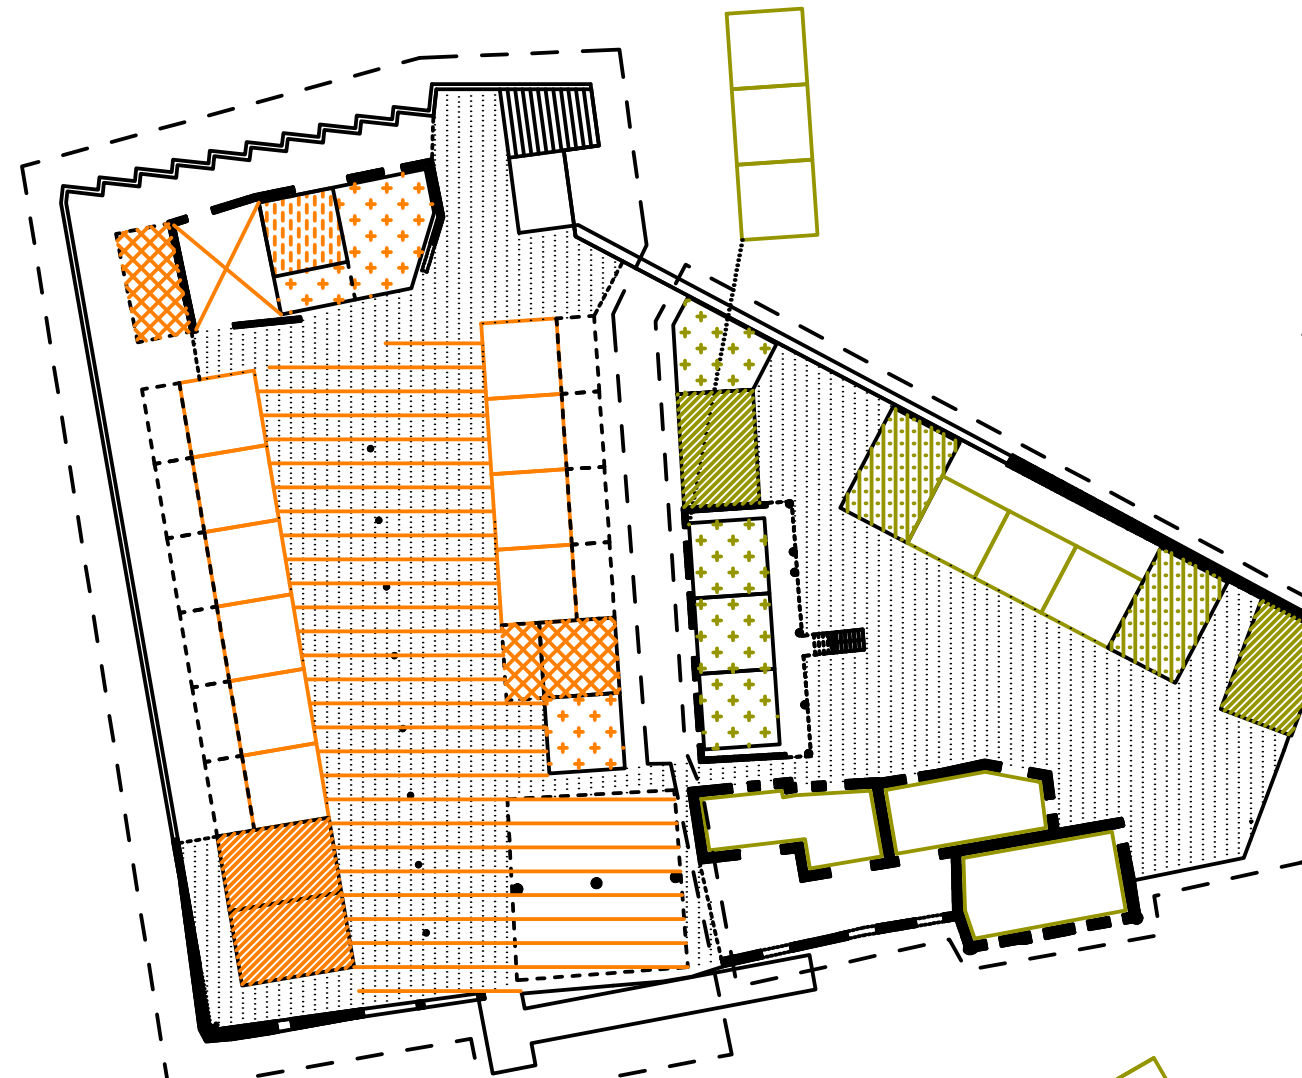

FIRA GASTRONÓMICA

- PARADA DE PEIX 135m²
- ZONA MANCOMUNADA DE TAULES 260m²
- WC 27m²
- PLATS NETS 24m²
- OFICI DE NETEJA 9m²
- GESTIÓ DE RESIDUS 23m²
- CARRER DE SERVEI 125m²
- MAGATZEM DE TAULES I CADIRES 15m²


740m²

DORMITORIS

- DORMITORI 596m²
- MENJADOR/ESPAI DE TROBADA 364m²
- ENFERMERIA 13.5m²
- WC 92m²
- DUTXA 81m²
- CUINA 156m²
- TRASTER 47m²
- BUGADERIA 42m²
- OFICI DE NETEJA 11m²
- MAGATZEM DE TAULES I CADIRES 11m²

2490m²

REHABILITACIÓ Dormitoris

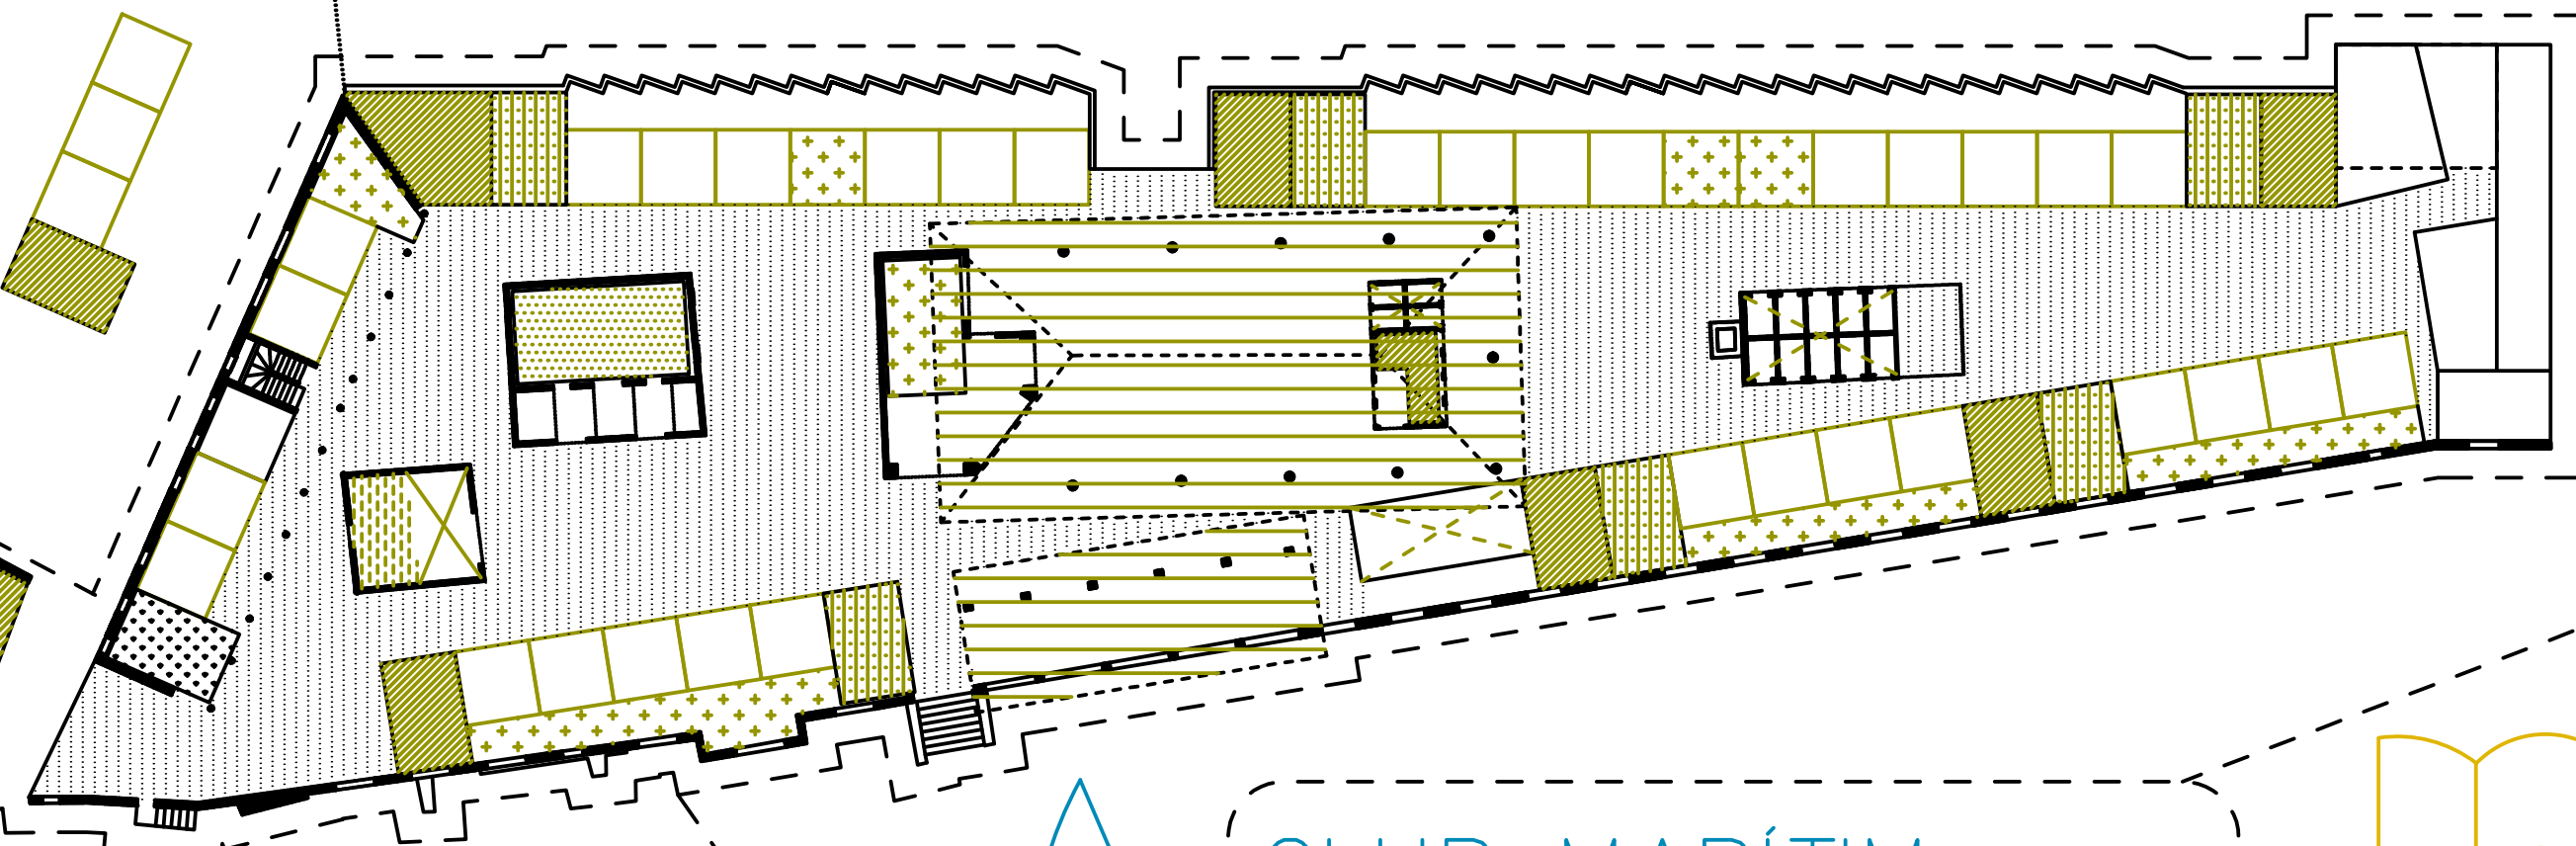

CLUB MARÍTIM

- VESTUARIS 100m²
- GUIXETES EXTERIORS 5m²
- RENTAT DE PEUS 19m²
- NETEJA DE NEOPRENS 25m²
- LLOGUER D'EMBARCACIONS 6m²
- GIMNÀS 50m²
- TALLER MAGATZEM 61m²
- BAR/CAFETERIA 100m²
- WC 44m²

385m²

ESCOLA DEL MAR

- AULARI 81m²
- DESPATX 40.5m²
- SALA DE REUNIONS 13.5m²
- LABORATORI 25m²
- ESPAI EXPOSITIU/SALA D'ACTES 56m²
- RECEPCIÓ 25m²
- WC 33m²
- OFICI DE NETEJA 4m²
- MAGATZEM TAULES/CADIRES
- GUARDAROBA 13m²

405m²

CONFRARIA DE PESCADORS

- LLOTJADE PEIX/SUBHASTA 42m²
- PÒSIT/SEU SOCIAL 63m²
- PREPARACIÓ DEL PEIX 37m²
- RENTAT DE CAIXES 15m²
- WC 3m²
- MAGATZEM CADIRES/TAULES 9m²

169m²


OBRA NOVA



O C U P A C I O N P R O G R E S S I V A


1a FASE

- ESCOLA DEL MAR 200m²
- CLUB MARÍTIM 150m²
- CONFRARIA DE PESCADORS 50m²

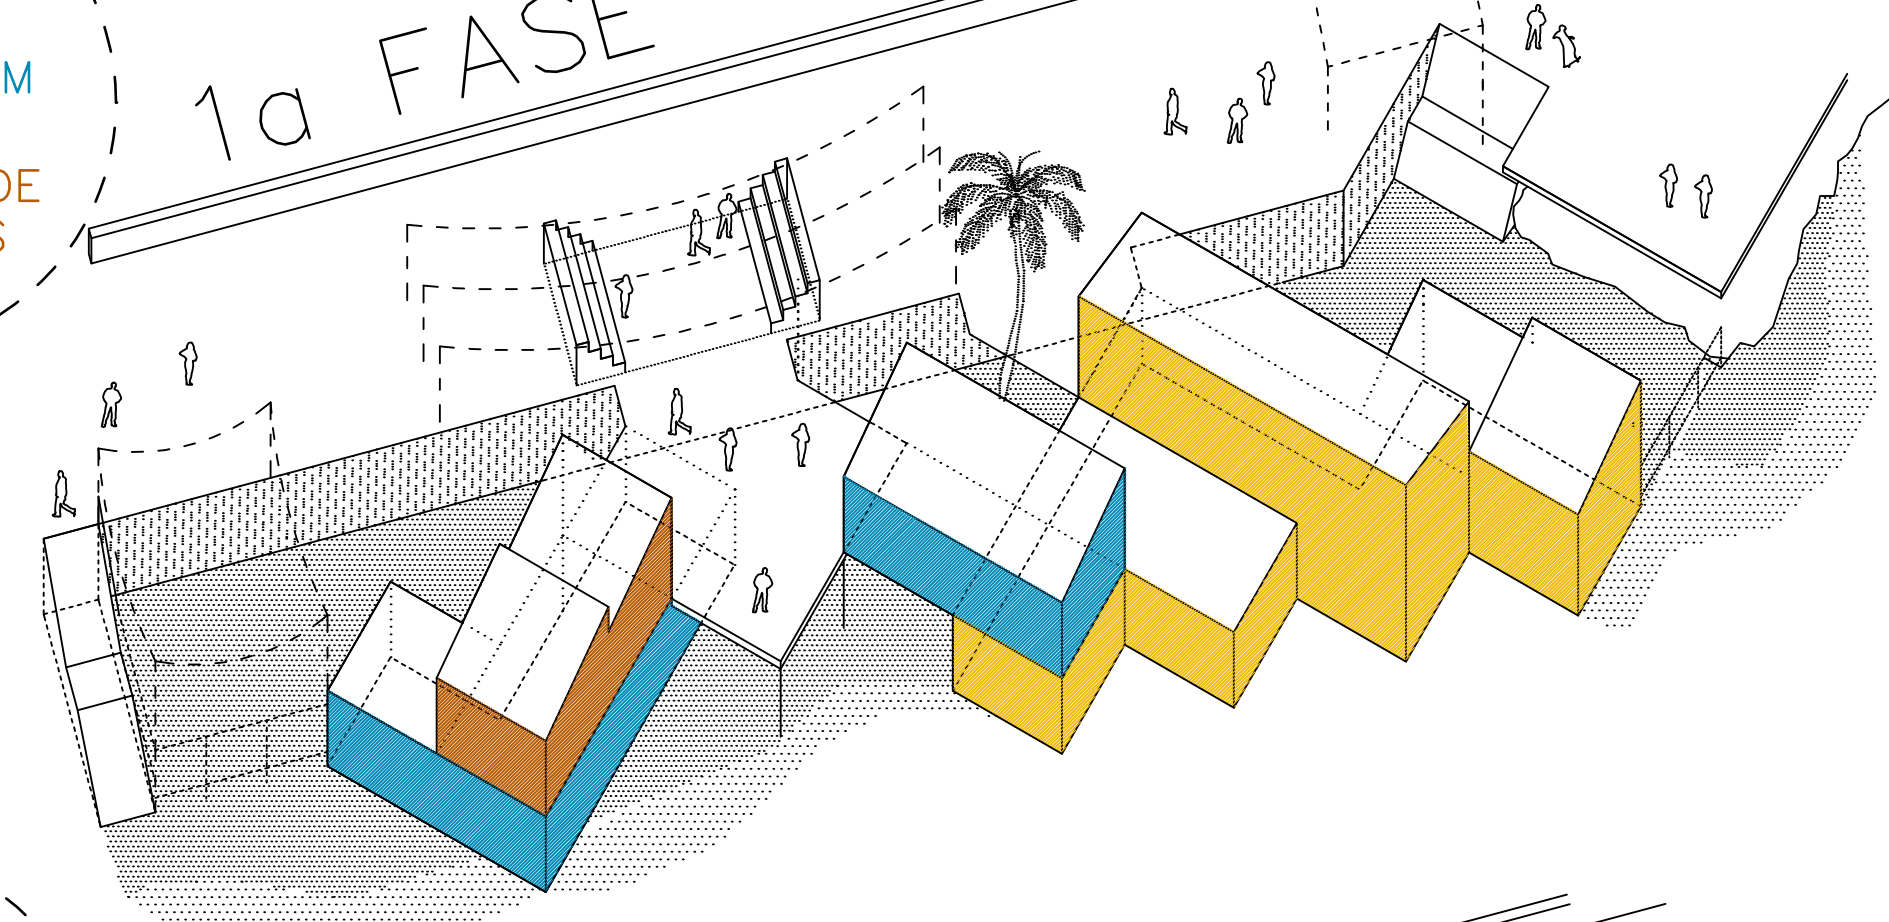

2a FASE

- ESCOLA DEL MAR 200m²+111m²
- CLUB MARÍTIM 150m²+186m²
- CONFRARIA DE PESCADORS 70m²+50m²

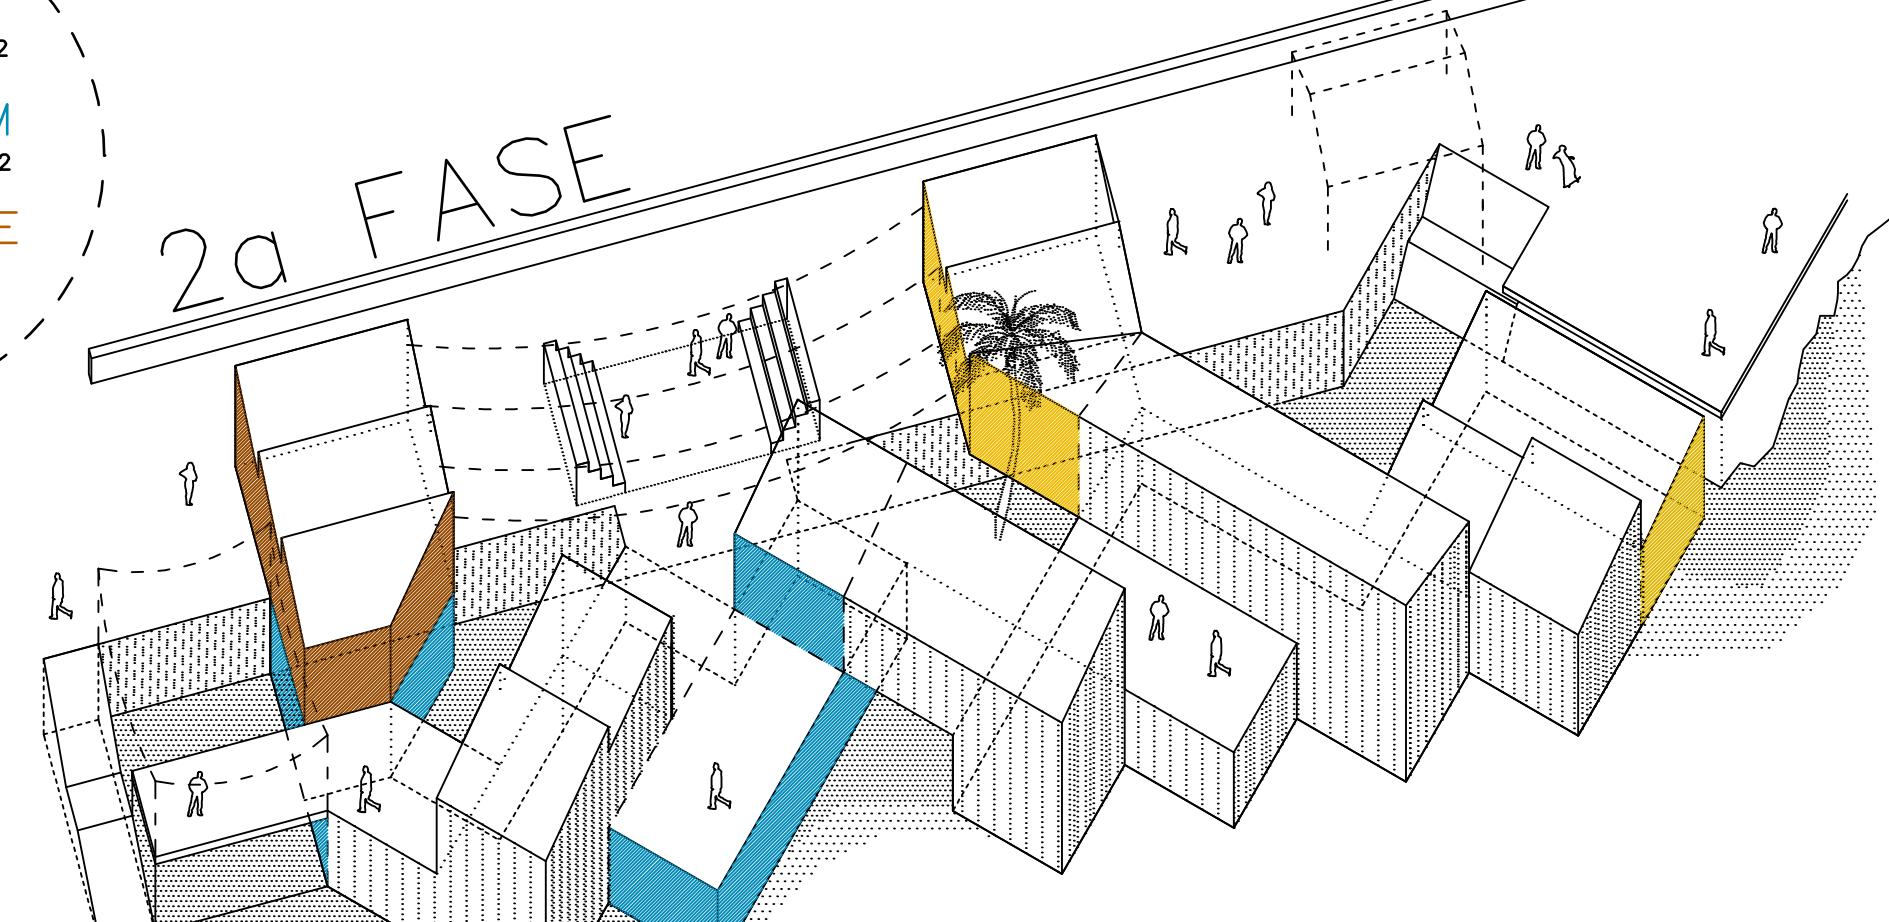

3a FASE

- ESCOLA DEL MAR 311m²+25m²
- CLUB MARÍTIM 336m²+75m²
- CONFRARIA DE PESCADORS 120m²+50m²



USUARIS

ESPORTISTES

- WINDSURF
- PADDLESURF
- VELA

