

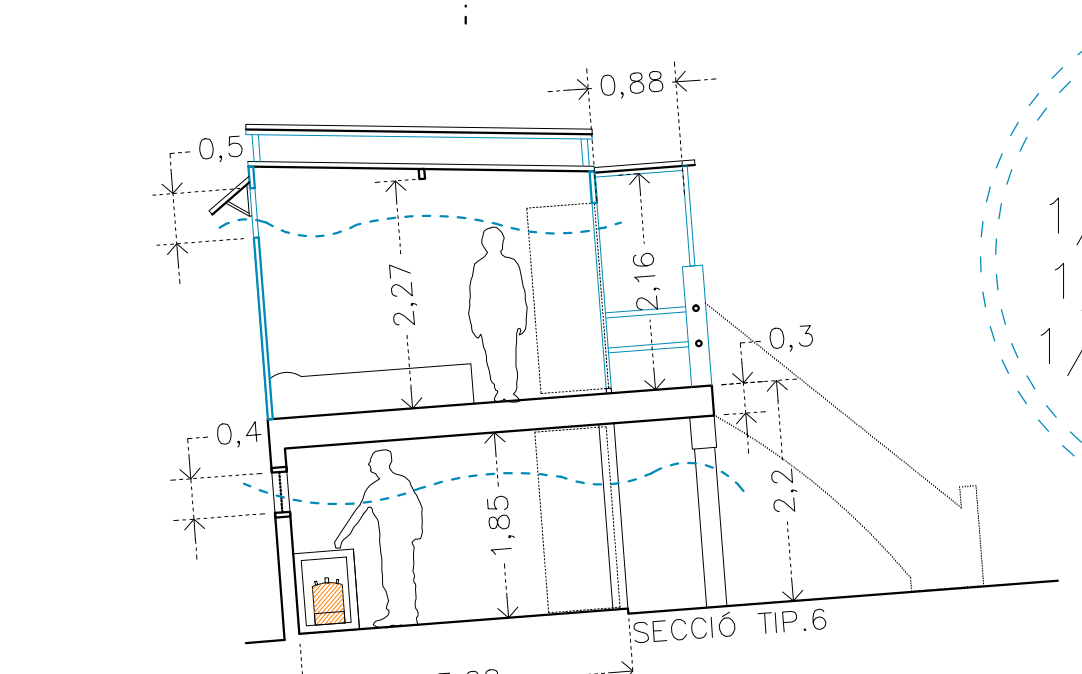
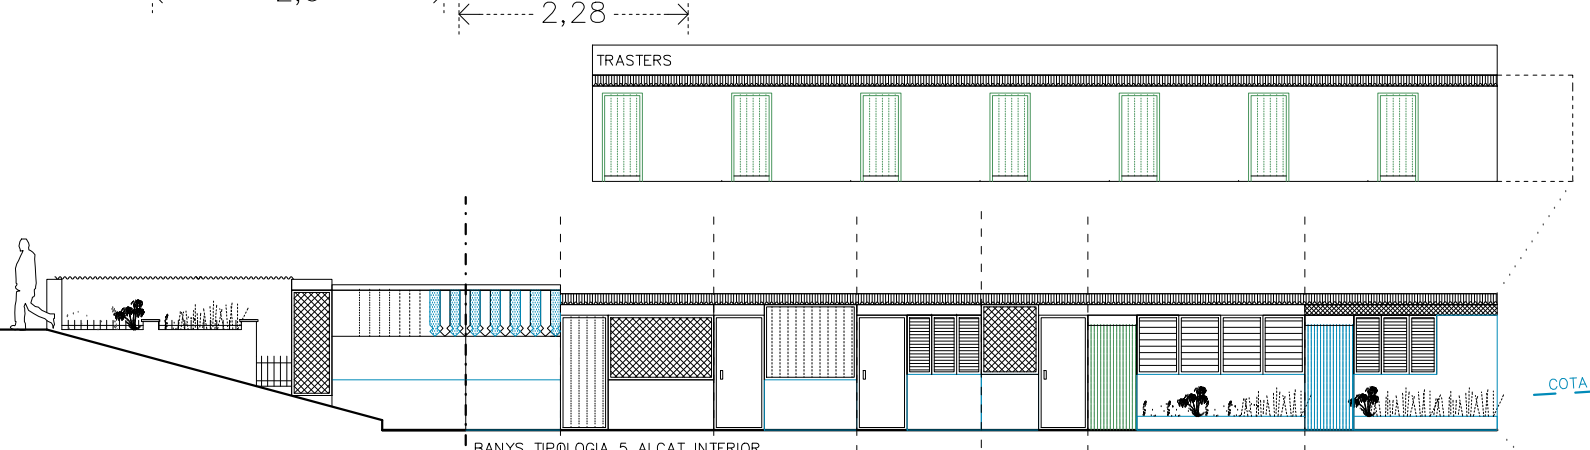
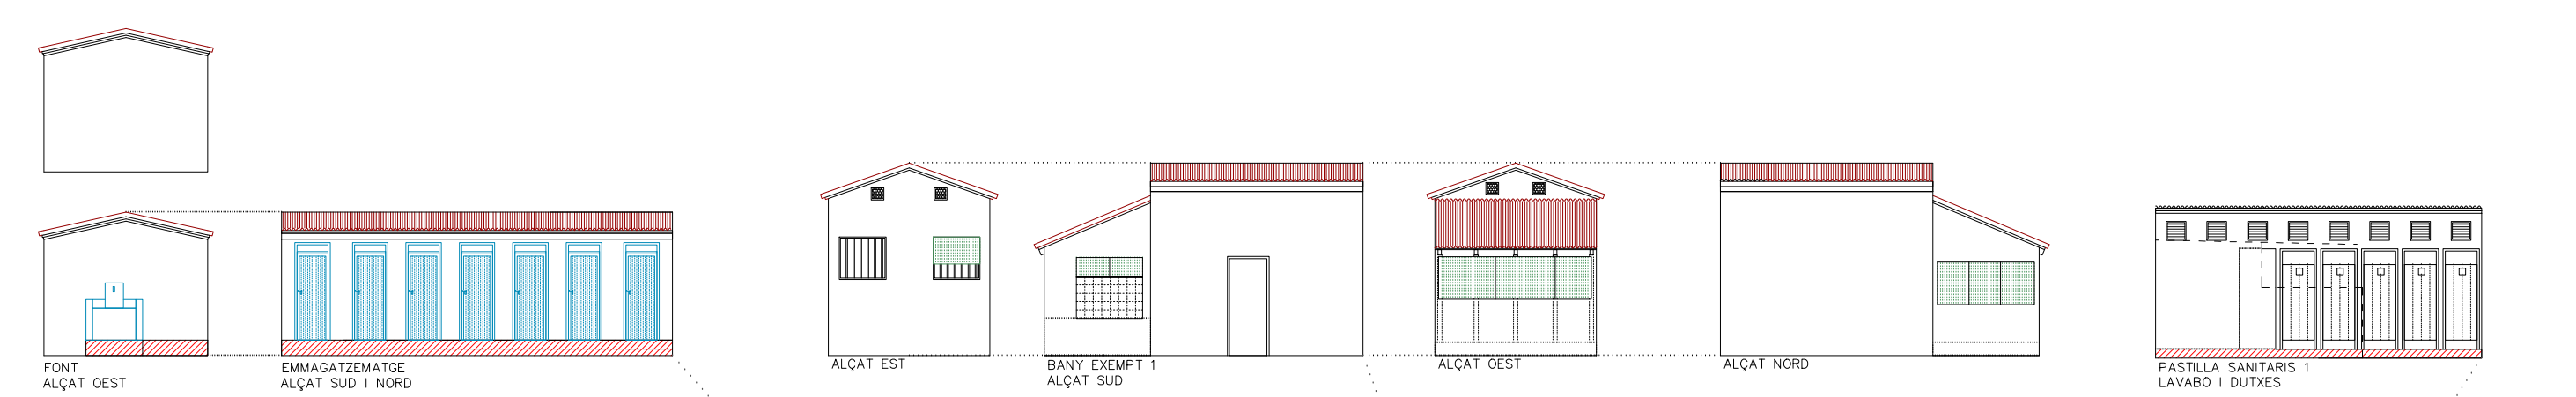
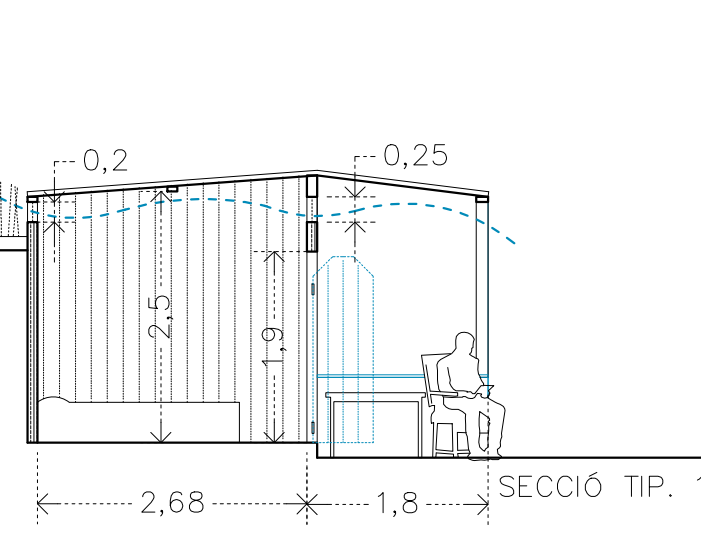
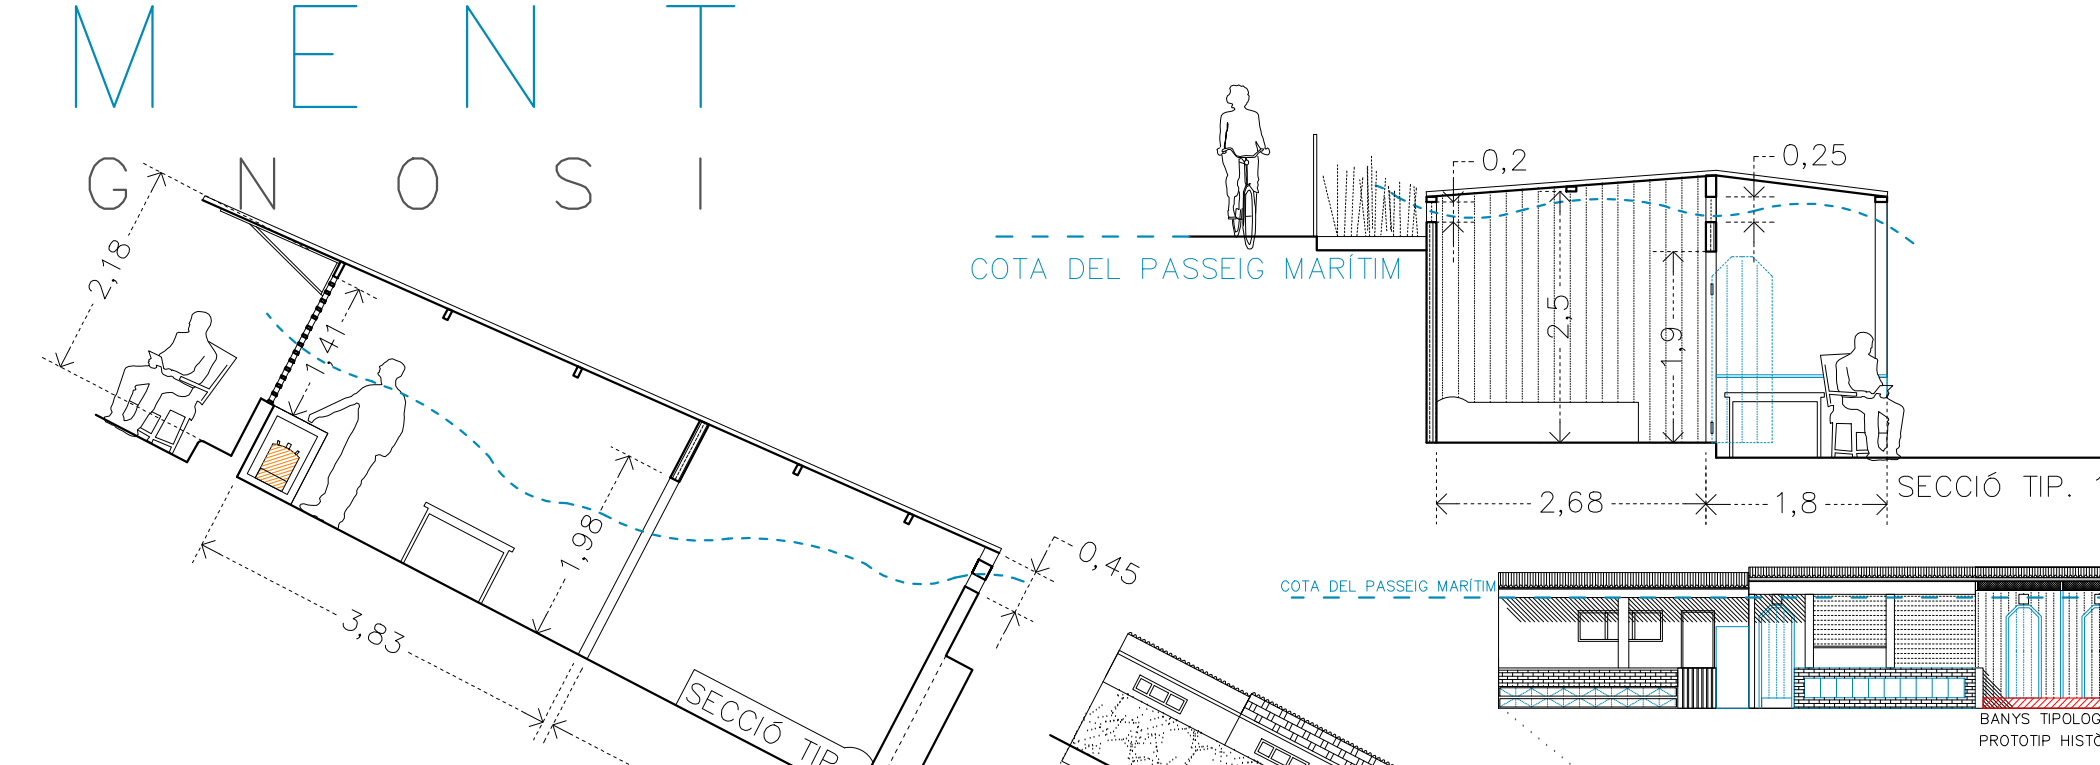


A O X E C A M E N T



D I A G N O S I

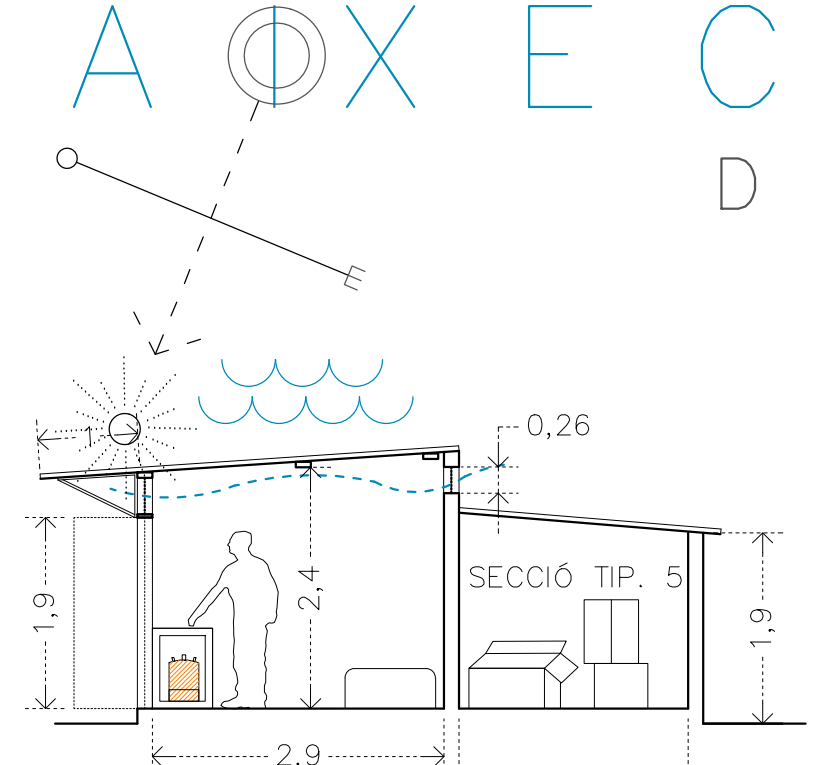

ESCALA DEL DIBUIX
1/300 PLANTA
1/150 ALÇATS
1/75 SECCIONS

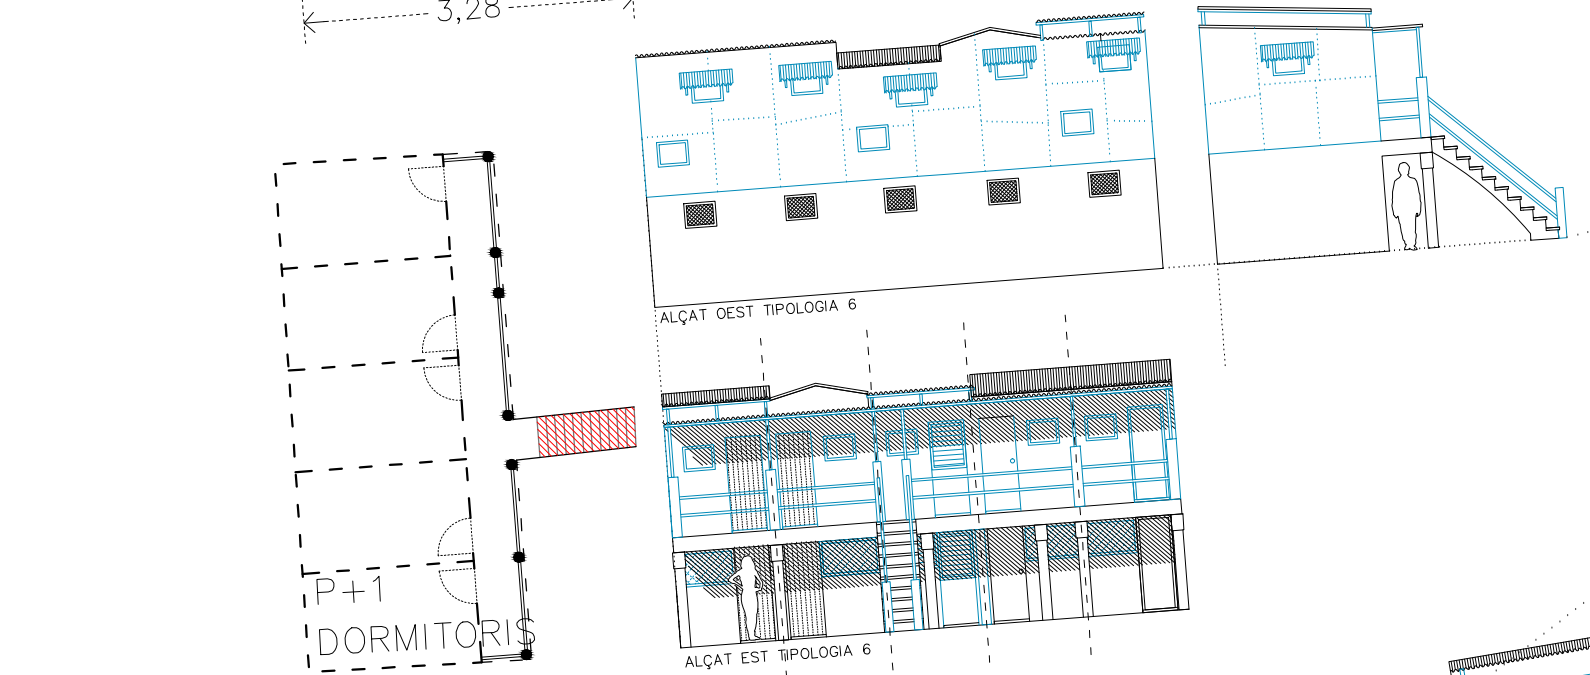

- FORMIGÓ
- MUR DE PEDRA
- CAÑA
- FUSTA
- MAÓ
- FIBROCIMENT
- XAPA
- CONSERVACIÓ
- ACCESSIBILITAT
- ESPAI TAPIAT

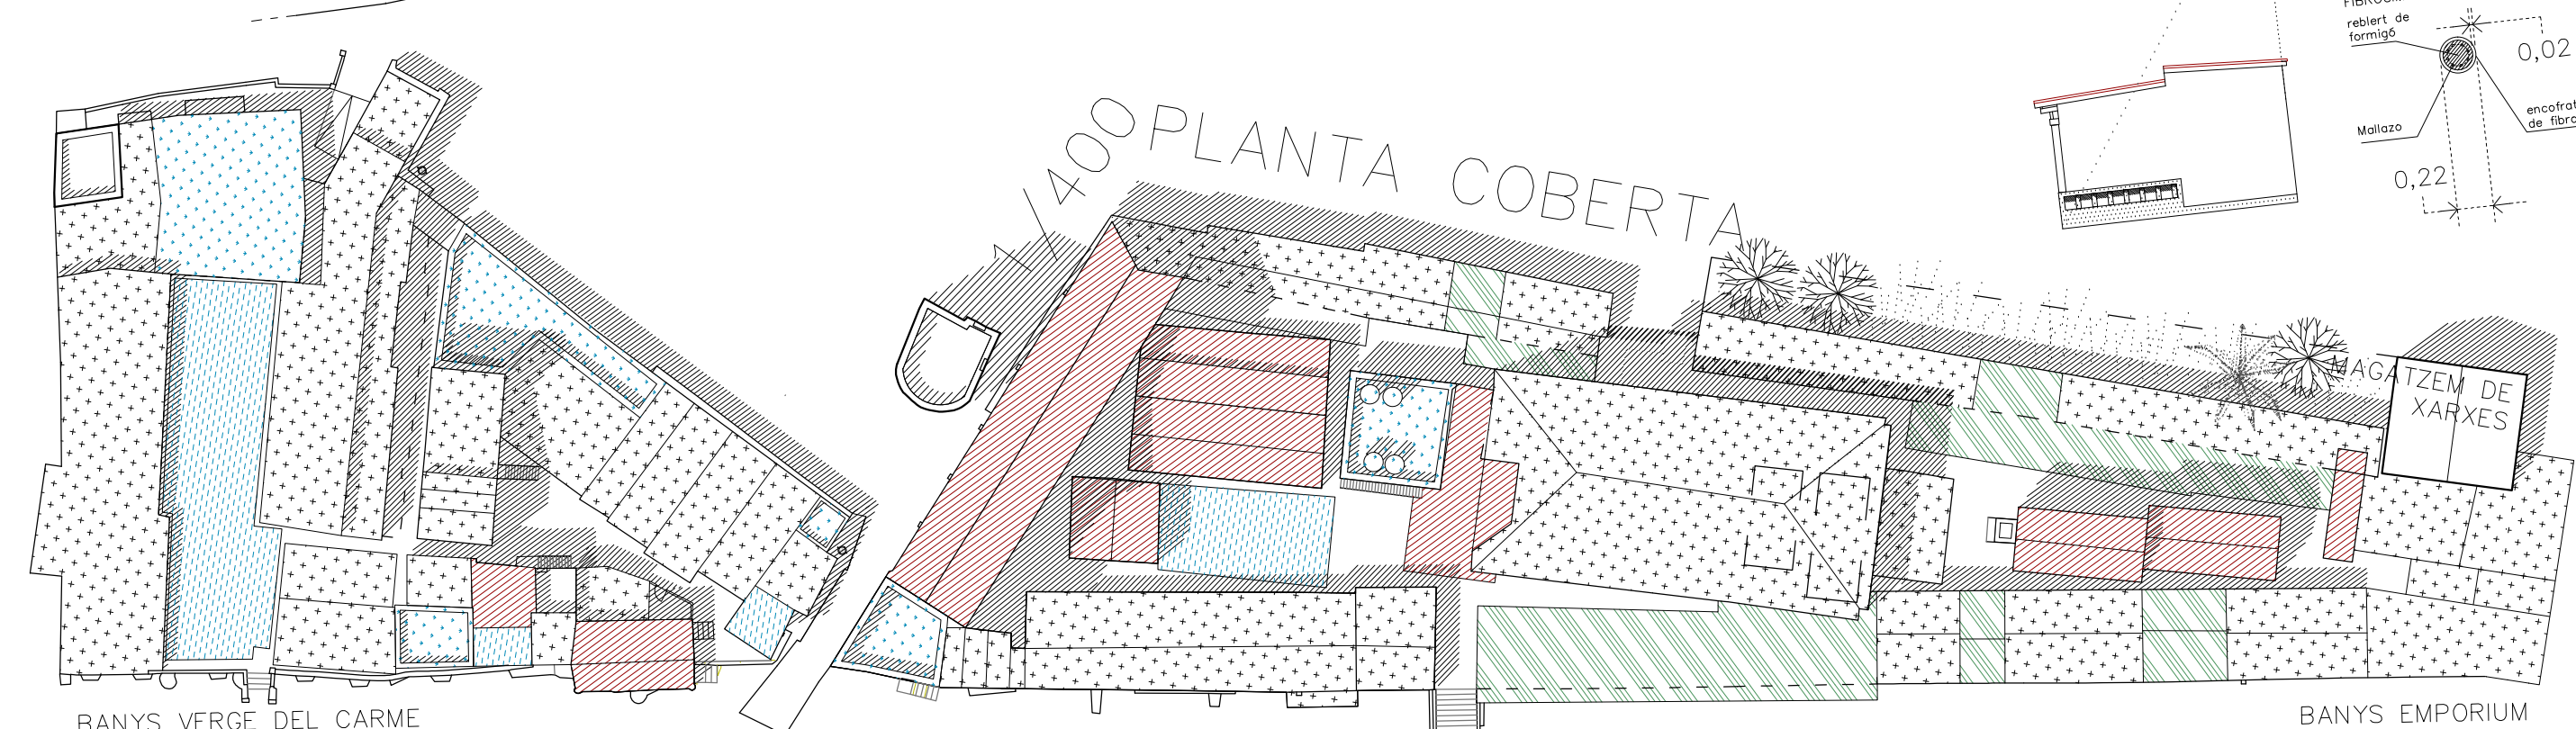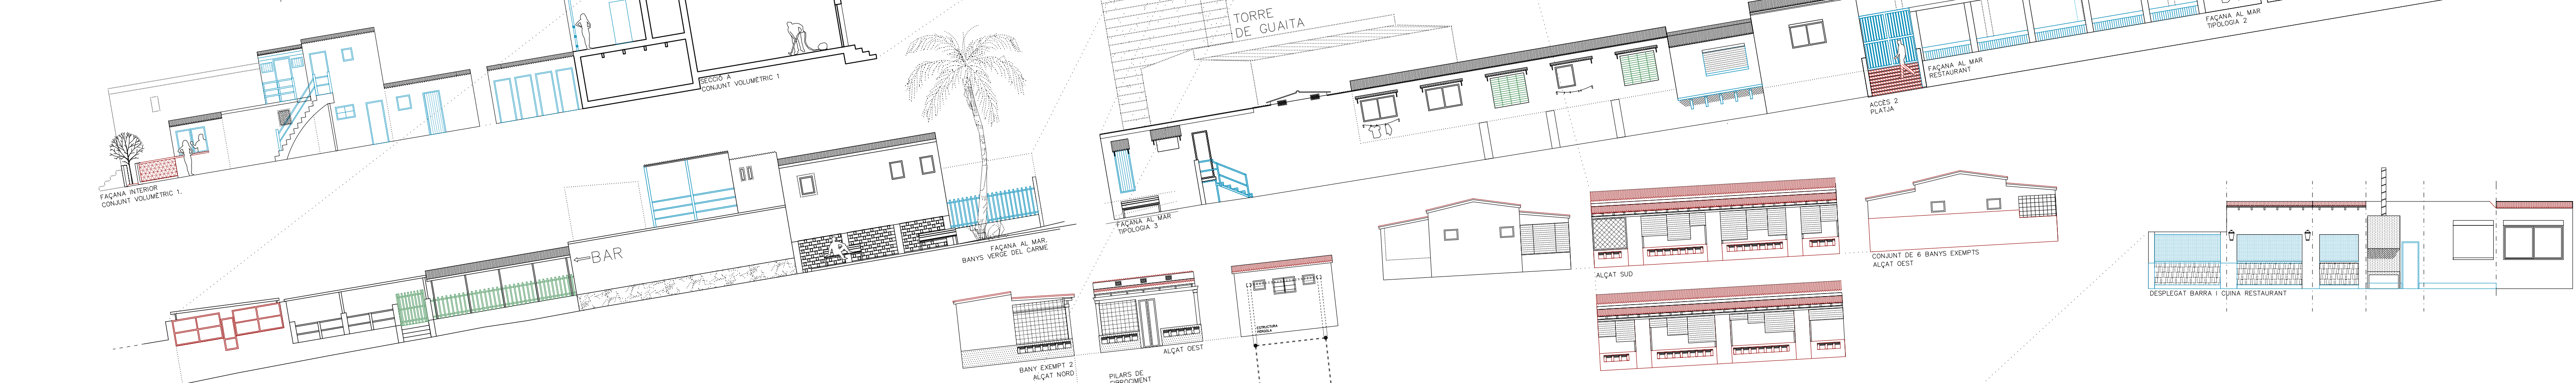

- FIBROCIMENT
- XAPA
- TEULA CERÀMICA
- CAÑA
- COBERTA PLANA

