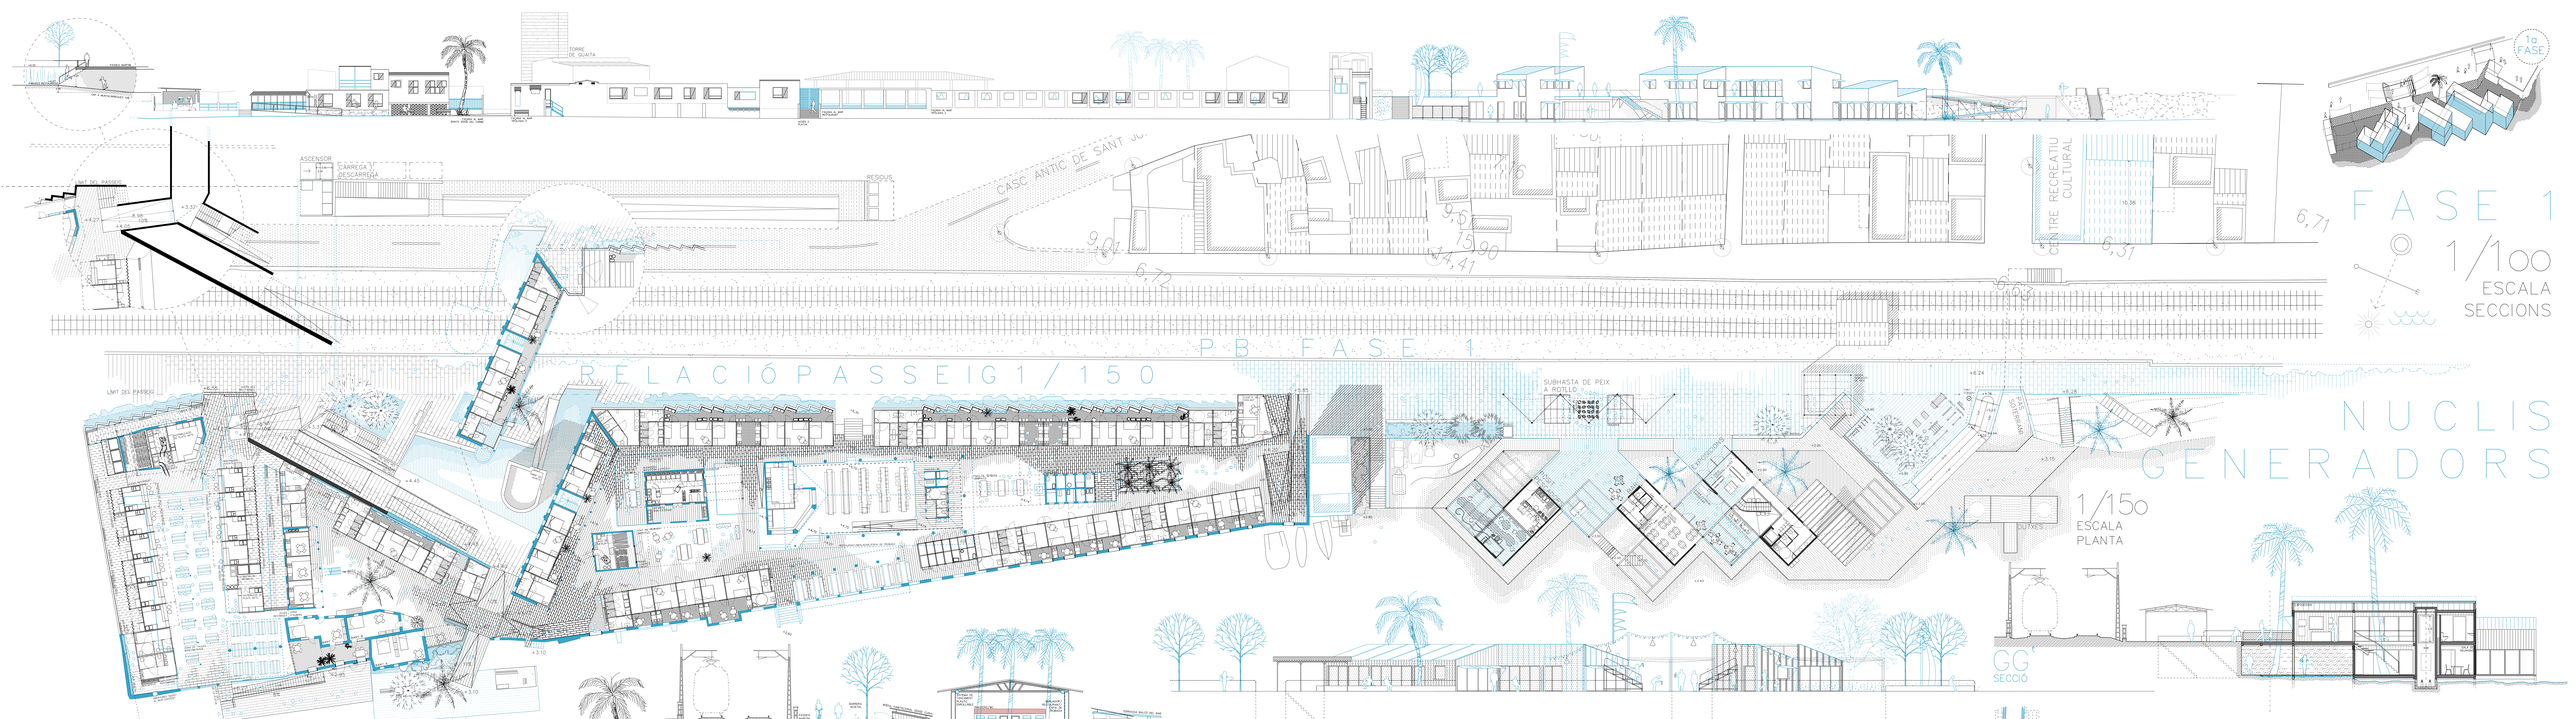
FASE 1
1/100
ESCALA
SECCIONS
NUCLIS
GENERADORS
1/150
ESCALA
PLANTA
GG'
SECCIÓ
P B FASE 1
RELACIÓ PASSEIG 1/150
CASC ANTIC DE SANT
CENTRE RECREATIU CULTURAL
SUBHASTA DE PEIX A ROLLO
LIMIT DEL PASSEIG
ASCENSOR
CÀRREGA DESCÀRREGA
RESPOST
TORRE DE GUATA
10 FASE