CREIXEMENT

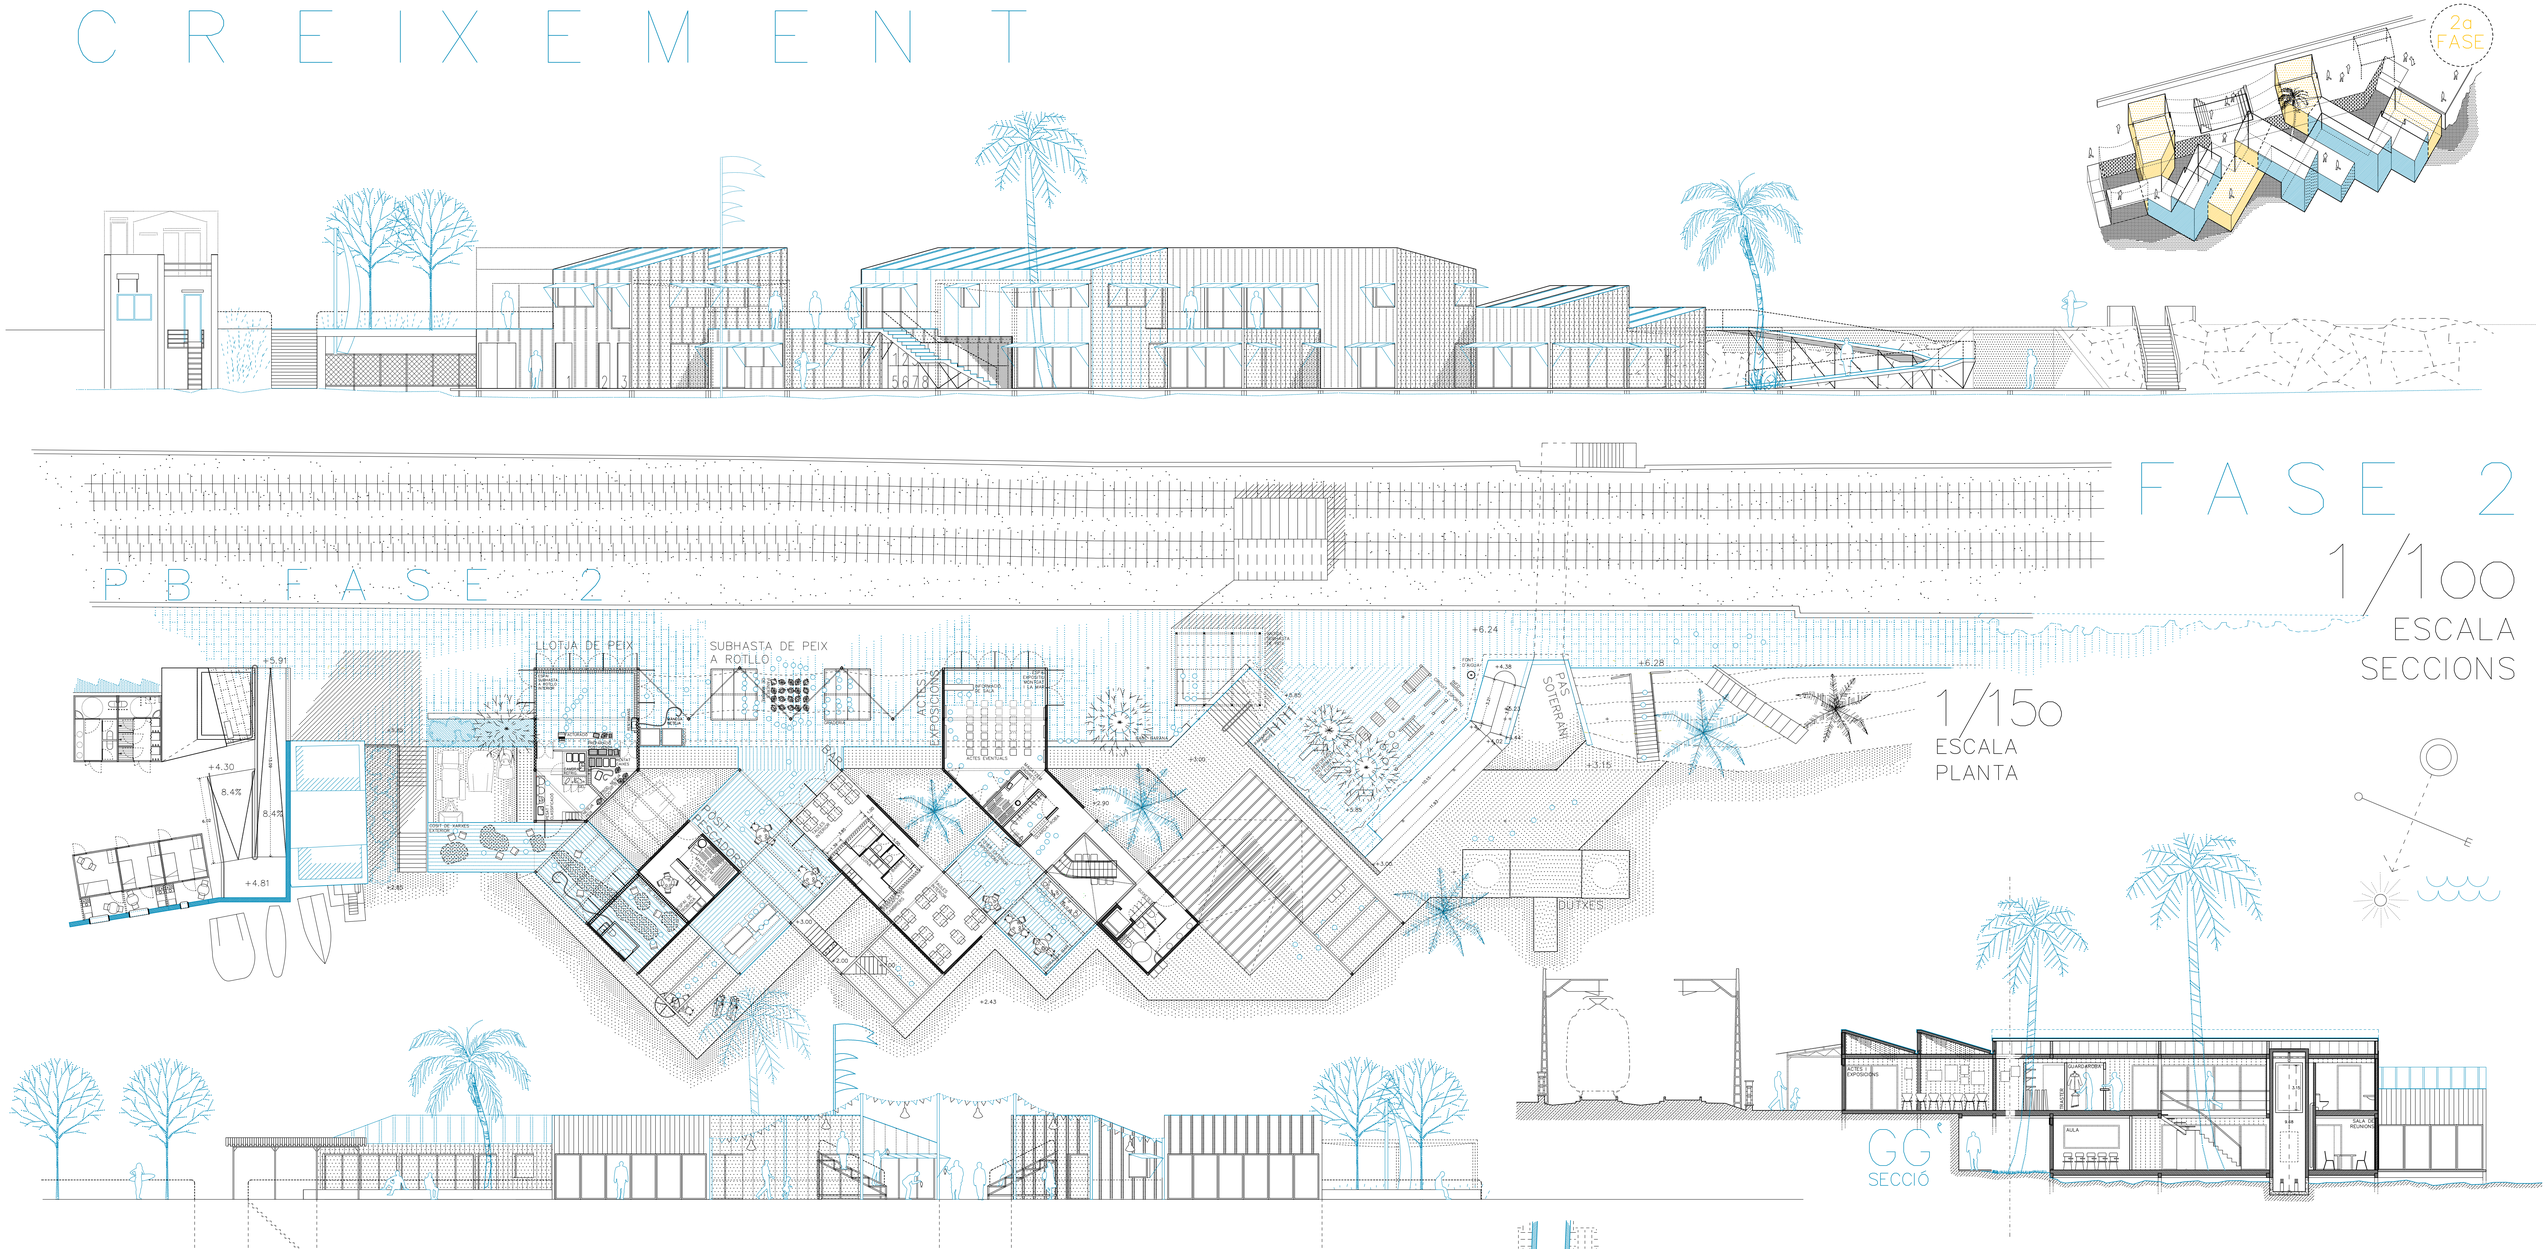
2a FASE
FASE 2
1/100
ESCALA
SECCIONS
1/150
ESCALA
PLANTA
PB FASE 2
LLOTJA DE PEIX
SUBHASTA DE PEIX
A ROTLLO
ACTES
EXPOSICIONS
PAS
SOTERRANI
DUTXES
GG
SECCIÓ