

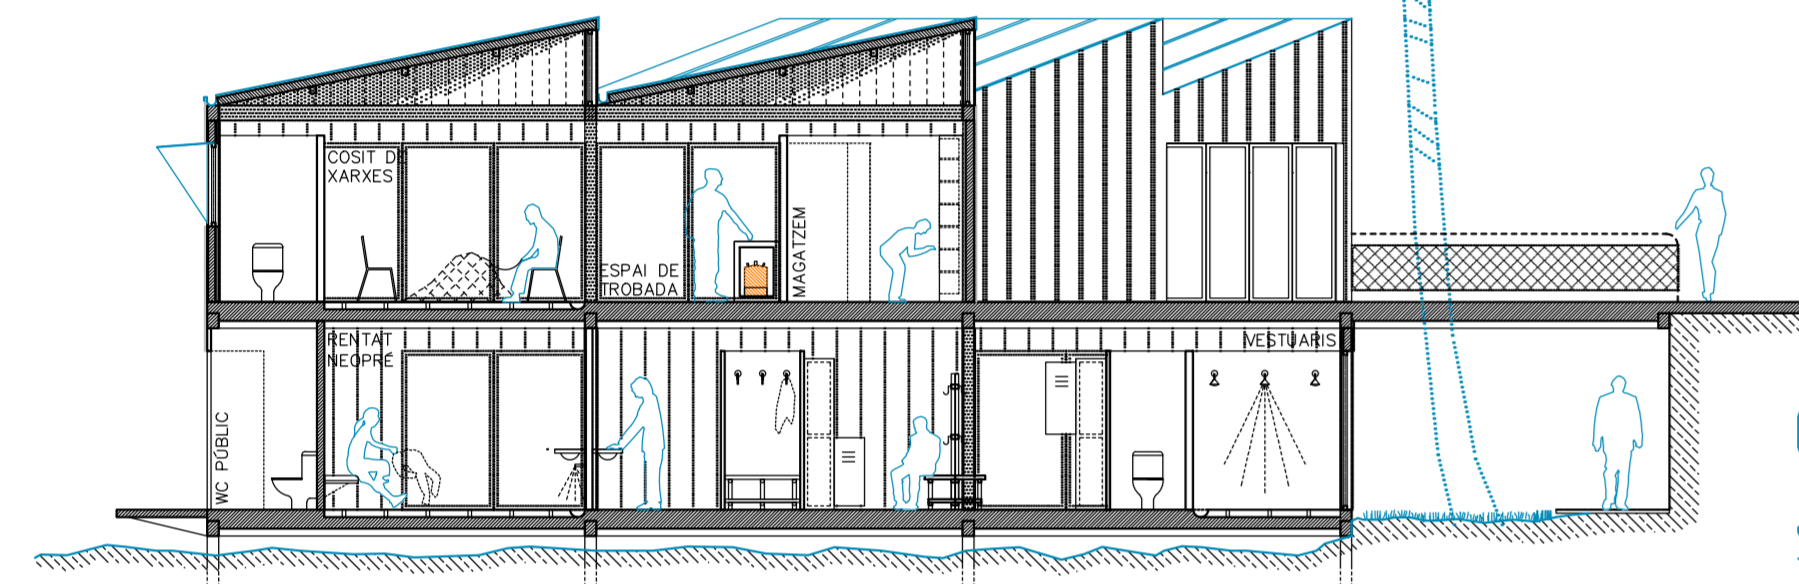
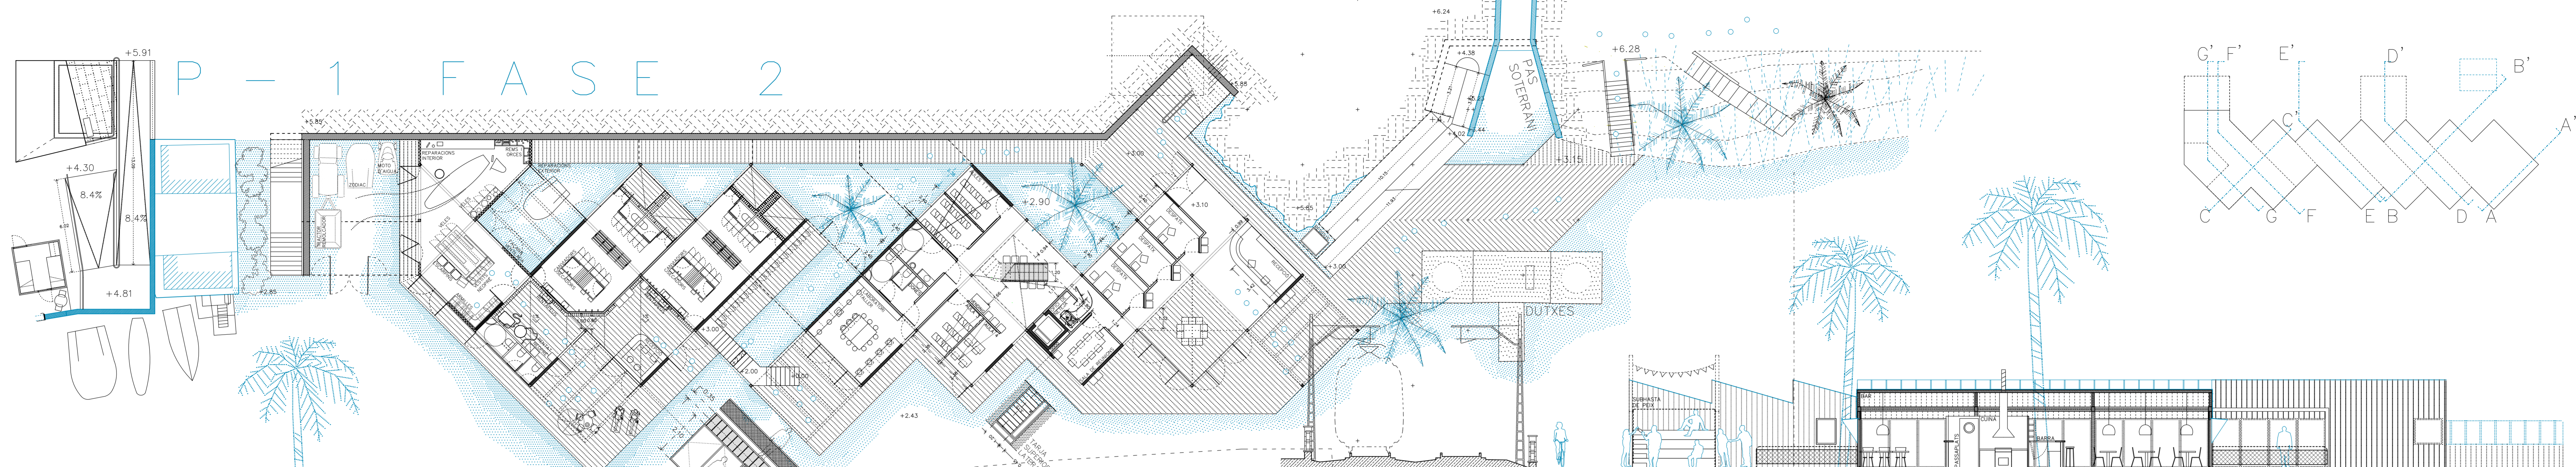




P - 1 FASE 2

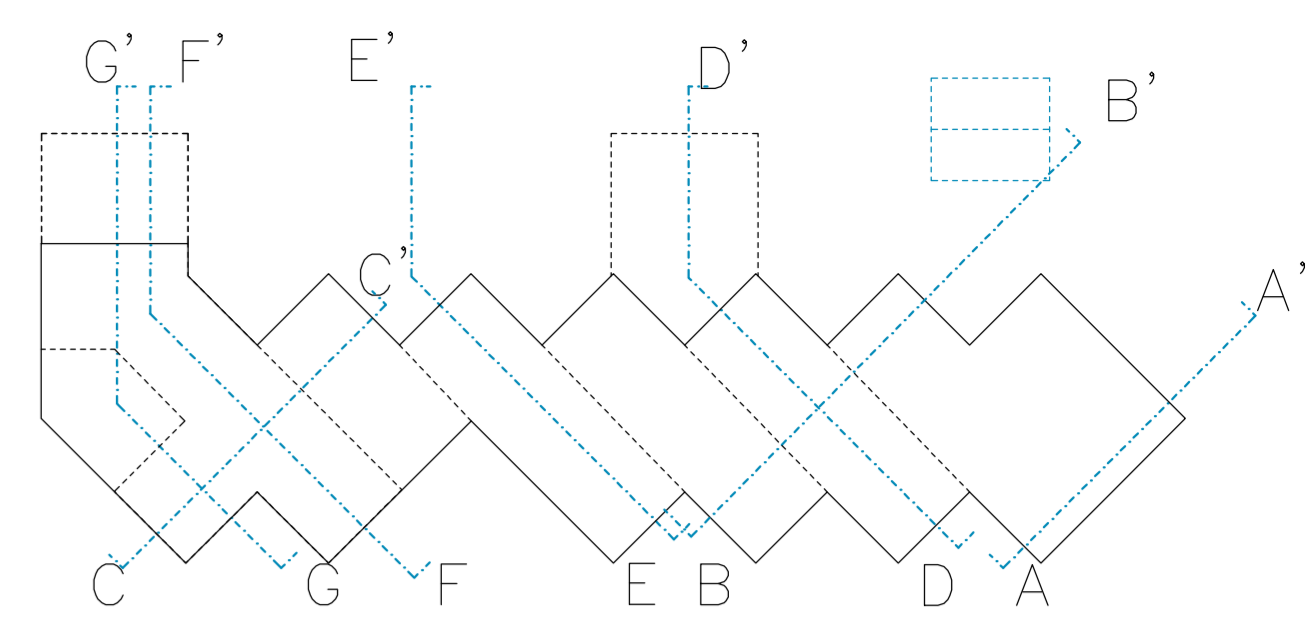


CC' SECCIÓ

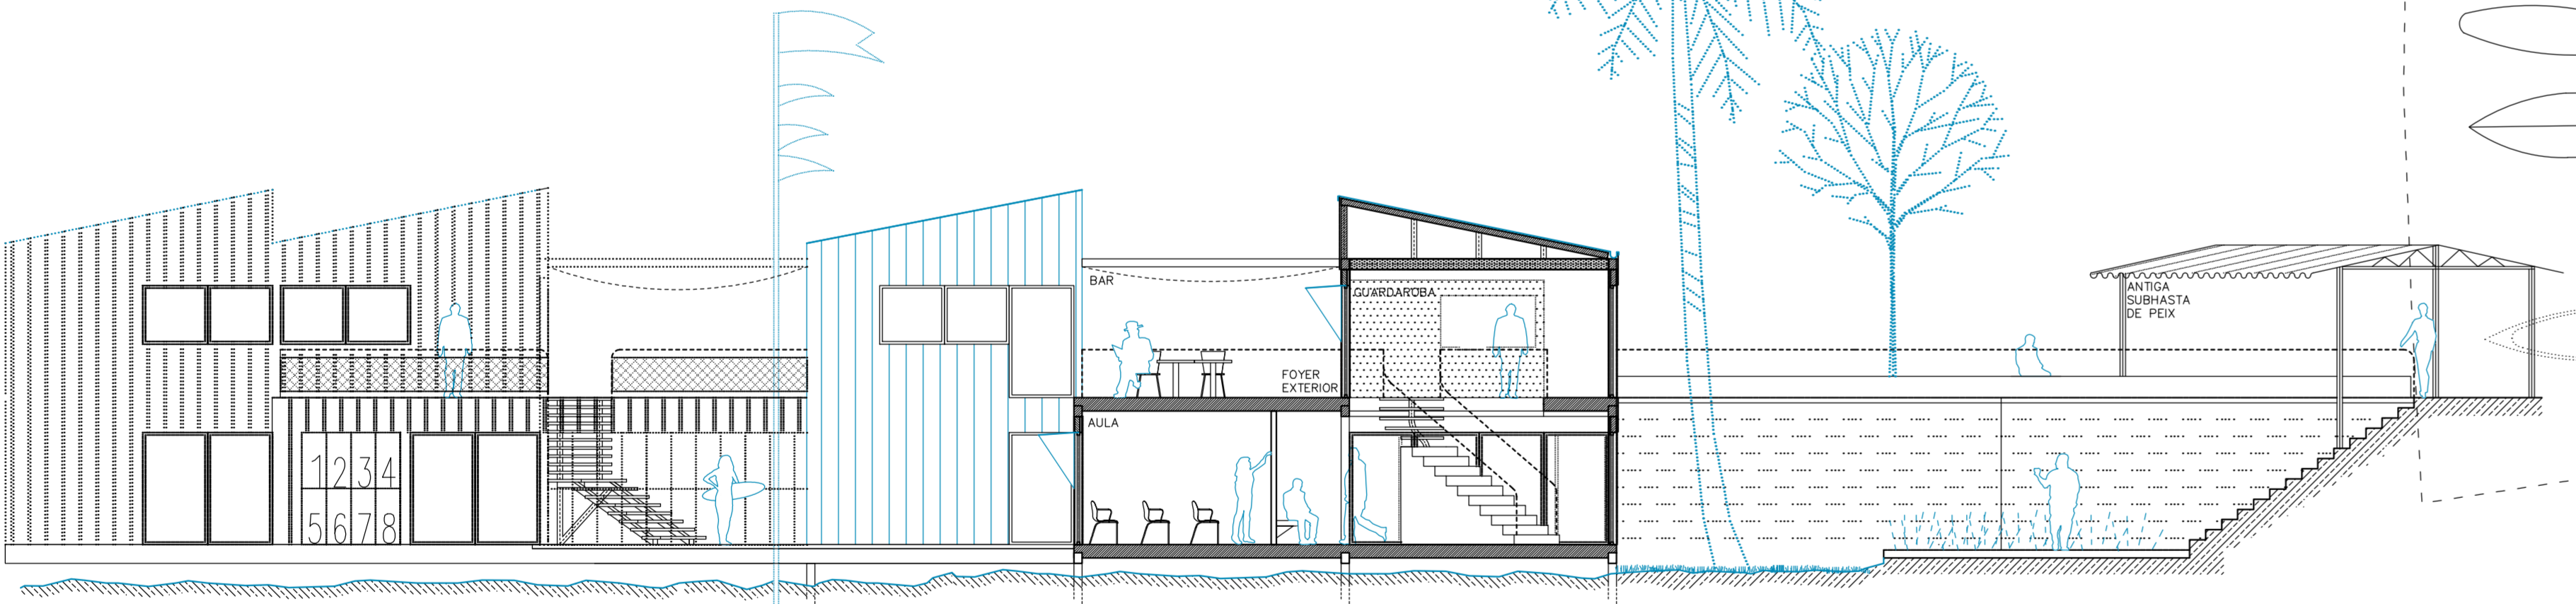


BB' SECCIÓ

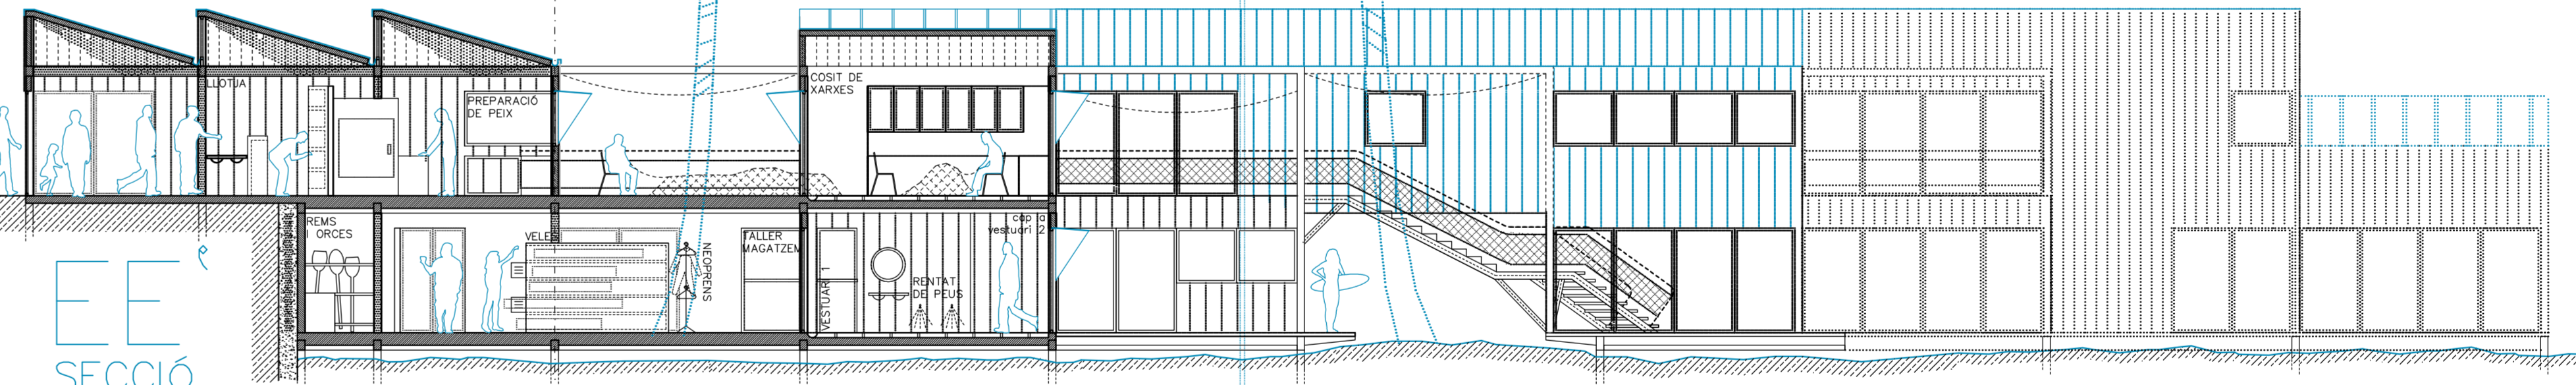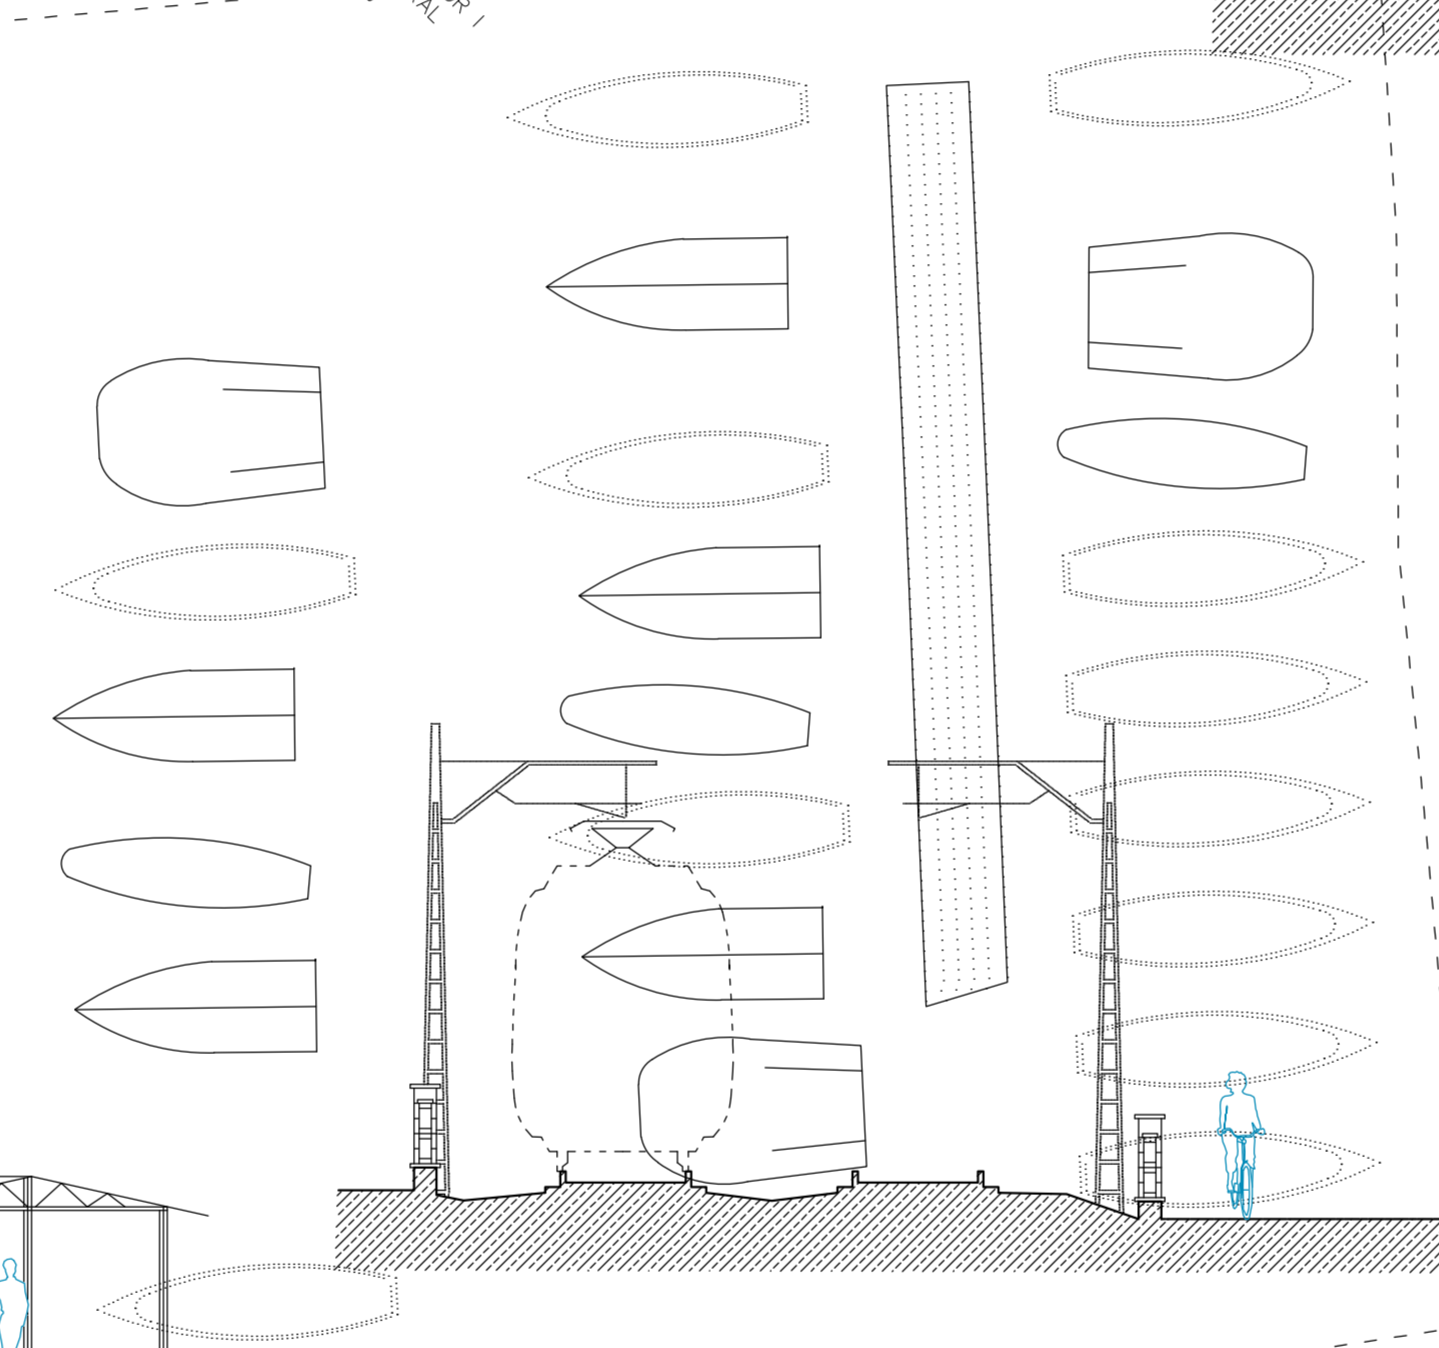

EE' SECCIÓ

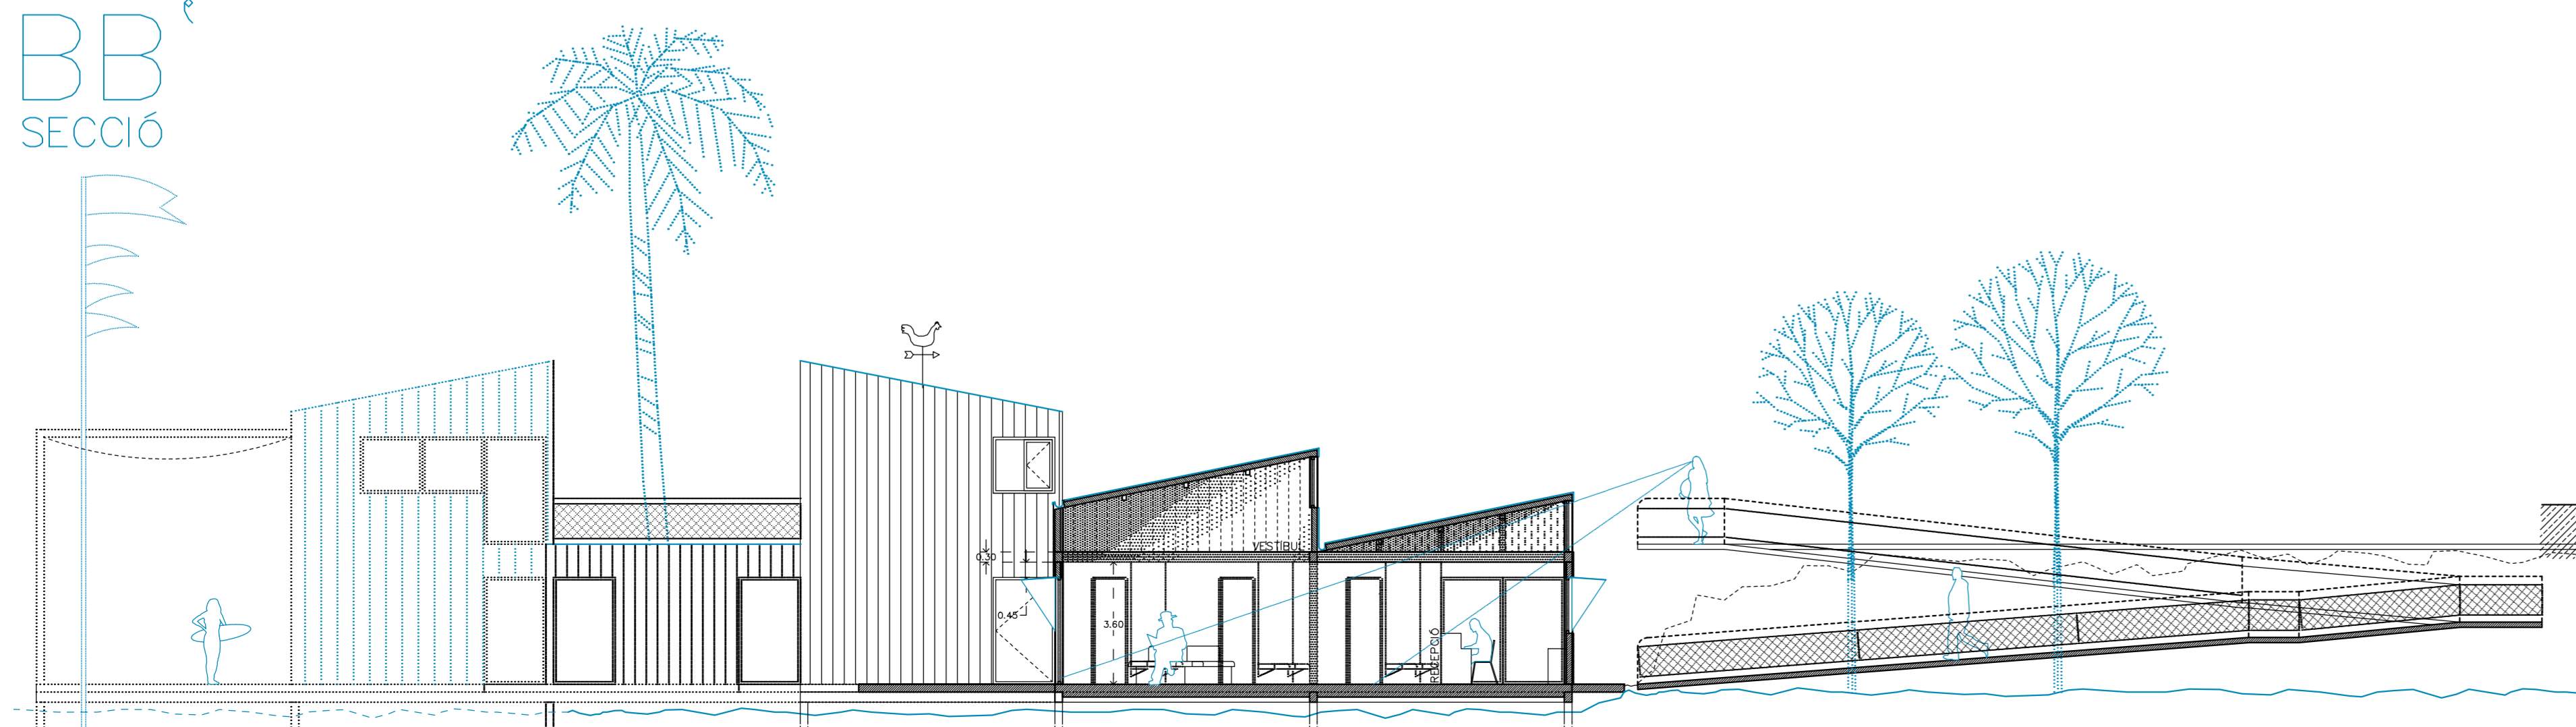

AA' SECCIÓ

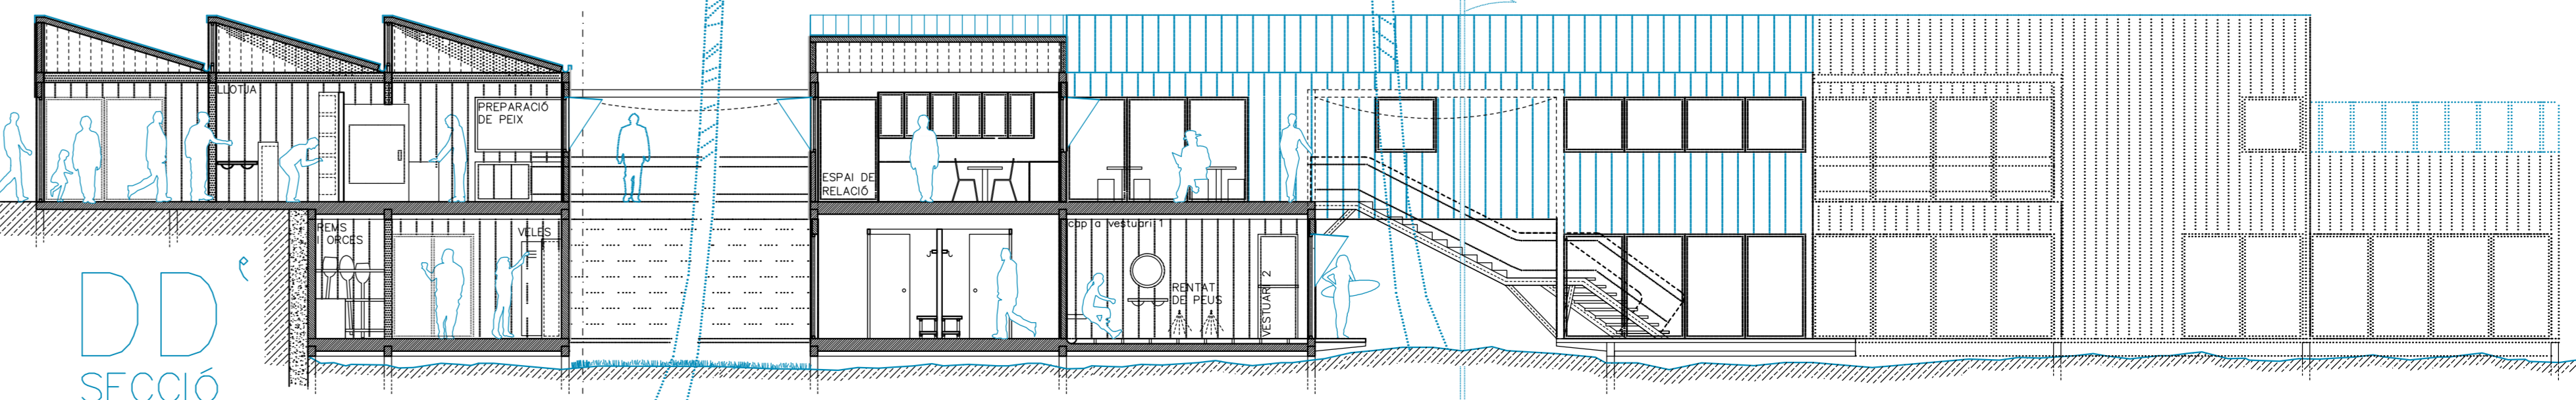

DD' SECCIÓ