


# EN DETALL

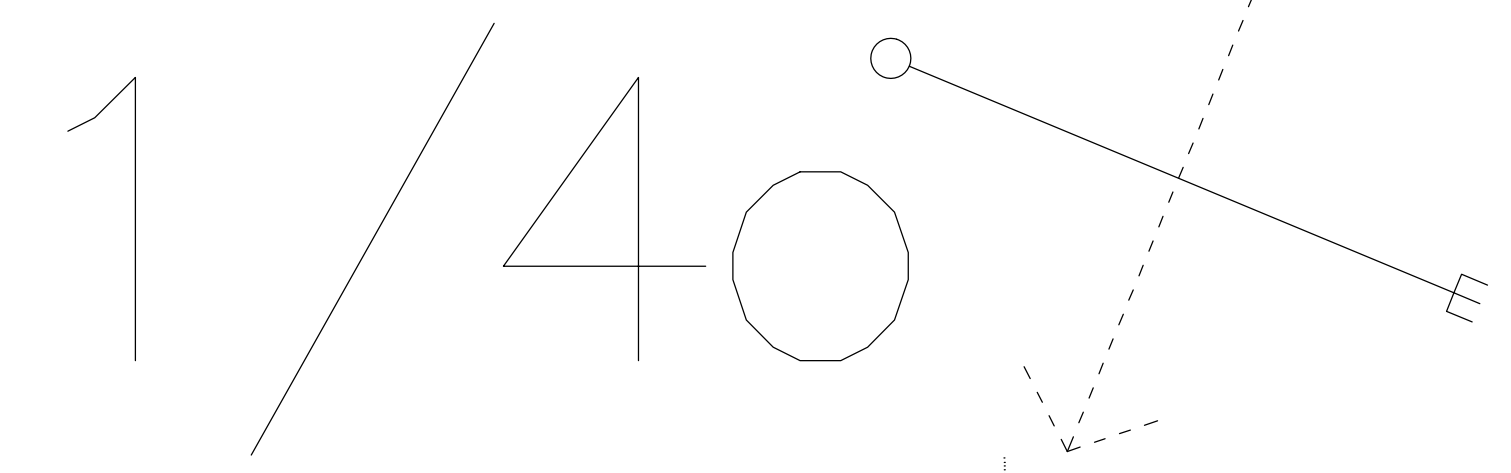

## ENVOLUPANT

### E1.FULL EXTERIOR

- E1.1 policarbonat ondulat 3mm
- E1.2 rastrells de fusta 30x30mm
- E1.3 rastrells de fusta 30x45mm
- E1.4 làmina impermeable 0.5mm
- E1.5 zinc ondulat 3mm
- E1.6 lames verticals de pi en autoclau 120x20mm
- E1.7 canaló de coberta
- E1.7a remat de coberta

### E2.SUBESTRUCTURA

- E2.8 taulell OSB 10mm
- E2.9 aïllament tèrmic 80mm
- E2.10 barrera de vapor 0.5mm
- E2.11 corretges de fusta serrada 60x80mm
- E2.12 muntants i travessers de fusta serrada 80x60mm

### E3.FULL INTERIOR

- E3.13 taulell OSB 10mm
- E3.14 placa de guix laminat 10mm
- E3.15 placa de policarbonat celular 10mm
- E3.16 rastrells de fusta 30x30
- E3.17 muntant C 26x35mm
- E3.18 perfil·leria de clipatge 30x54mm

### E4.FUSTERIES

- E4.19 premarc d'alumini de 5mm/protecció solar
- E4.20 marc de fusta de 80x50mm
- E4.21 fulla batent
- E4.22 marc de fulla fixa
- E4.23 marc de fulla pivotant
- E4.24 doble vidre 6+10+6mm
- E4.25 galze de fusta
- E4.26 escopidor de fusta
- E4.27 guia d'acer galvanitzat
- E4.28 borlet
- E4.29 frontissa

## ESTRUCTURA

### ES1.ELEMENTS HORIZONTALS

- ES1.1 jàsseres de fusta serrada 360x240mm
- ES1.2 jàsseres de fusta serrada 150x240
- ES1.3 bigues de fusta serrada de 160x240mm
- ES1.4 biga paredera 100x200mm
- ES1.5 pern·s d'acer 10x200mm
- ES1.6 llosa de formigó

### ES2.ELEMENTS VERTICALS

- ES2.7 pilars 150x150
- ES2.7a pilar cantonada

### ES3.CONTENCIÓ EL TERRENY I FONAMENTACIÓ

- ES3.8 mur de formigó armat
- ES3.9 membrana impermeable 0.5mm
- ES3.10 panells filtrants
- ES3.11 membrana geotèxtil
- ES3.12 grava de drenatge
- ES3.13 formigó de neteja
- ES3.14 junta de formigonat
- ES3.15 junta elàstica
- ES3.16 canaló
- ES3.17 reixeta
- ES3.18 solera de formigó armat
- ES3.19 paviment ceràmic existent
- ES3.20 membrana de neoprè
- ES3.21 anclatges d'unió
- ES3.22 encepant de formigó
- ES3.23 biga centradora
- ES3.24 pil·lots prefabricats de formigó armat
- ES3.25 sorra de la platja
- ES3.26 banda de goma de separació
- ES3.27 rastrells de 24x24mm

## SOSTRES

### S1.PAVIMENT

- S1.1 tarima de fusta de pi en autoclau 120x20mm
- S1.1a tarima massissa de fusta encadellada 120x20mm
- S1.1b ceràmic sobre solera seca de guix laminat
- S1.2 rastrells d'entarimat 20x20mm
- S1.3 plots regulables fins a 70mm
- S1.4 làmina impermeable 0.5mm

### S2.FORJAT

- S2.5 taulell OSB 20mm
- S2.6 rastrells de pendents, secció variable 20/70x30mm
- S2.7 barrera de vapor 0.5mm
- S2.8 aïllament tèrmic i acústic aèri 80mm
- S2.9 aïllament acústic d'impacte
- S2.10 entramat de rastrells 25x25mm
- S2.11 taulell OSB 10mm

