



COBERTA MASIA
E 1:200

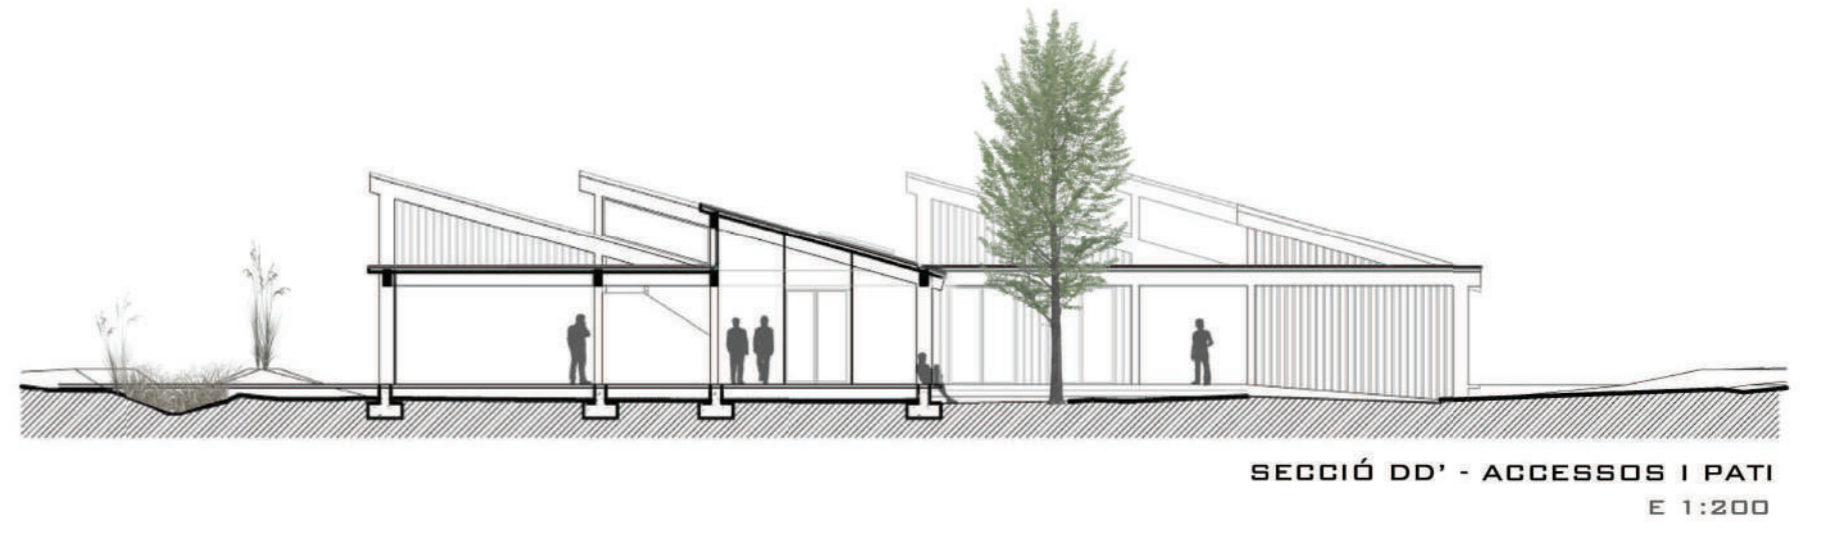


SECCIÓ DD' - ACCESSOS I PATI
E 1:200


PLANTA SEGONA MASIA I COBERTA EDIFICI NOU
E 1:200

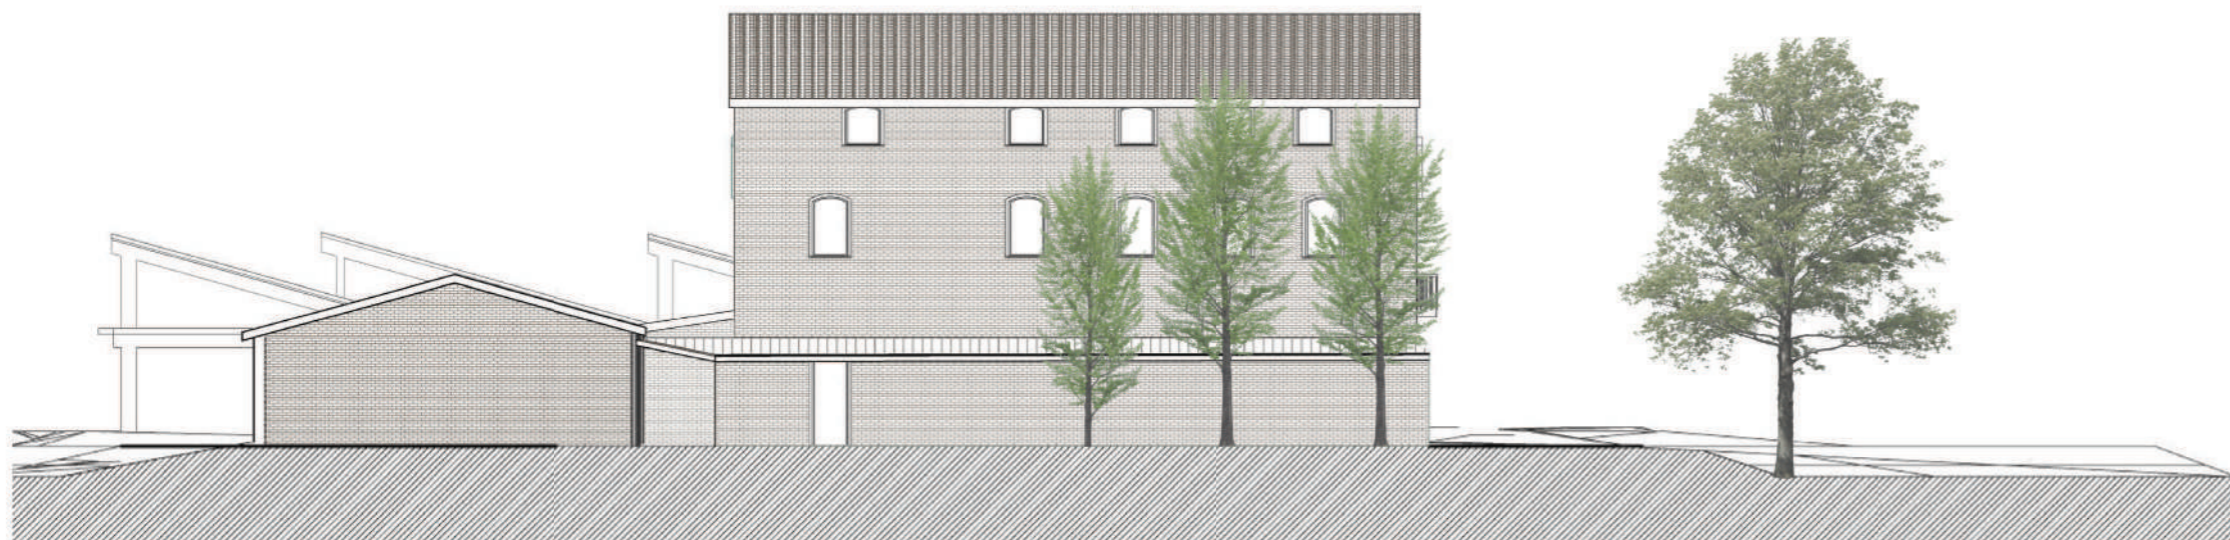


SECCIÓ EE' - CORRAL I PENDENT COBERTES
E 1:200

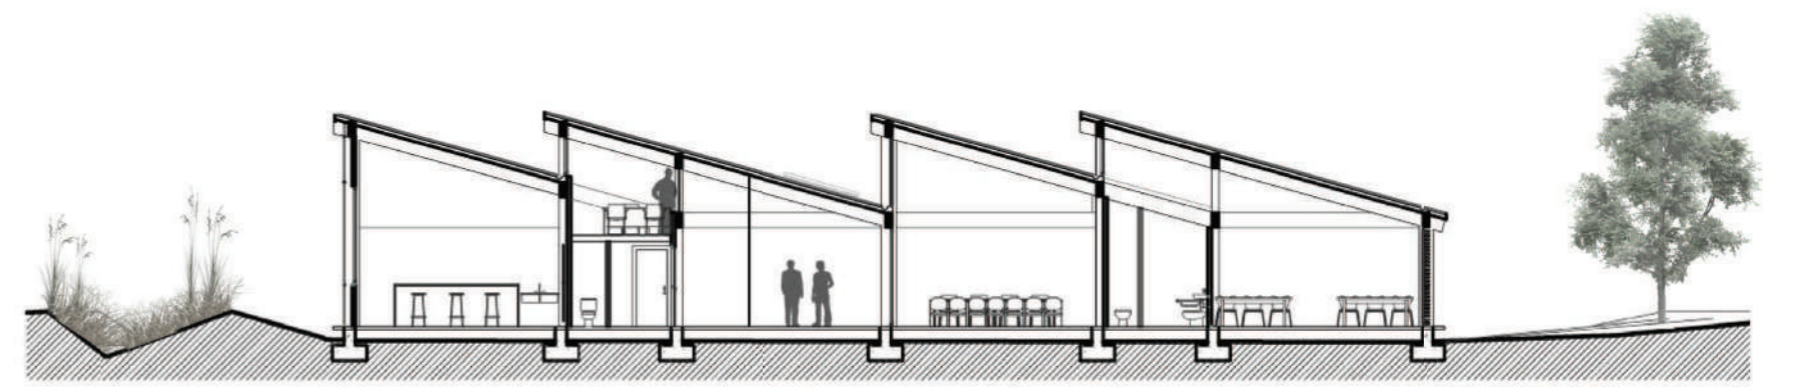

SECCIÓ FF' - LABORATORI, SALA D'ACTES I MENJADOR
E 1:200

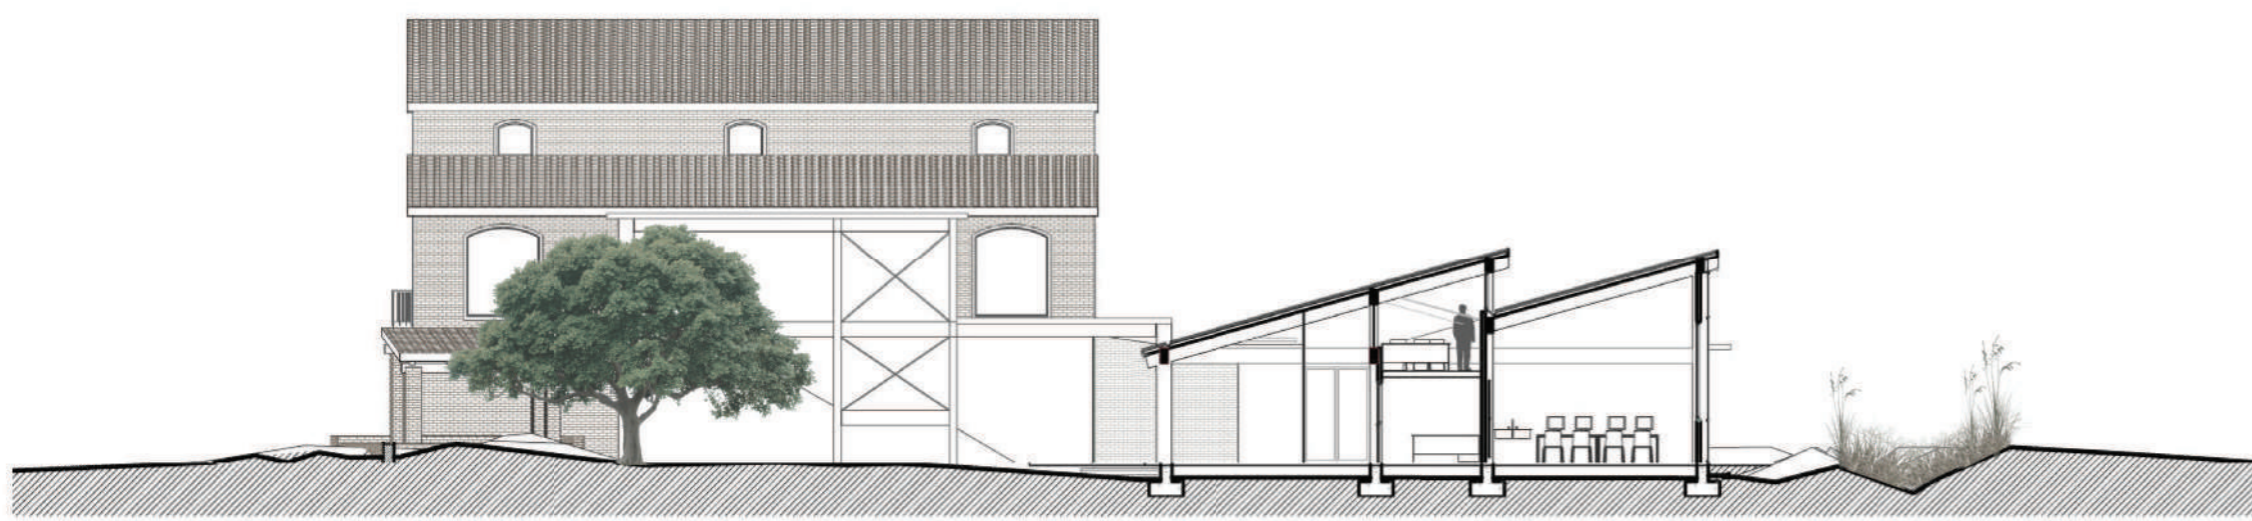

SECCIÓ GG' - MIRANT A FAÇANA EST MASIA I SALA D'INFORMÀTICA
E 1:200

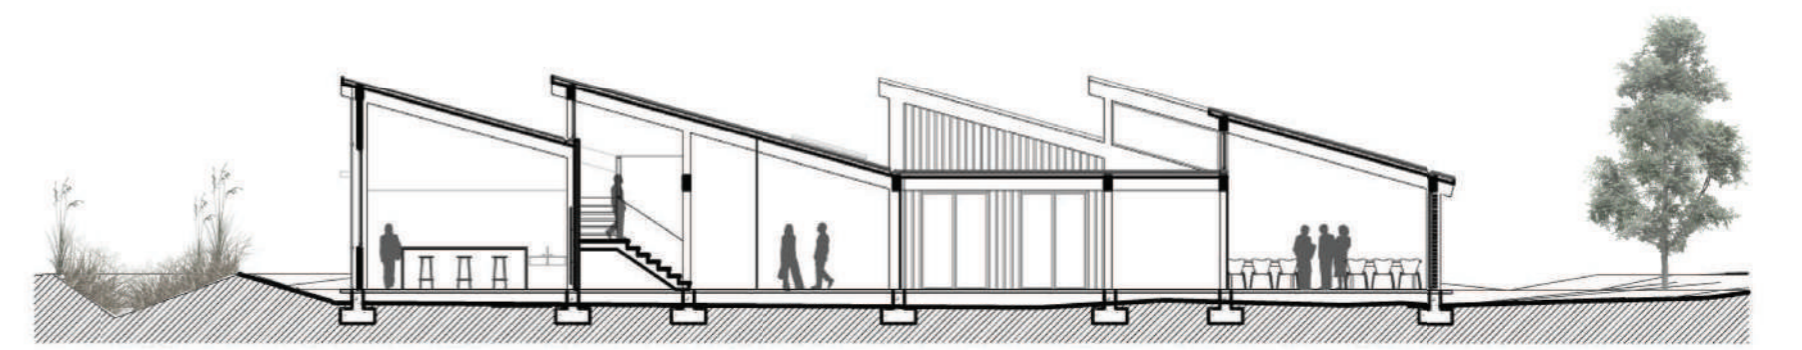

SECCIÓ HH' - LABORATORI, ESCALES ALTEL, ENTRADA SALA D'ACTES I MENJADOR
E 1:200



VISTA 2 - CONJUNT MASIA I EDIFICI NOU DES DE COSTAT SUDEST