MAQUETA: VISTAS FINALES

VISTA SUDOESTE DEL ÁREA ARQUEOLÓGICA

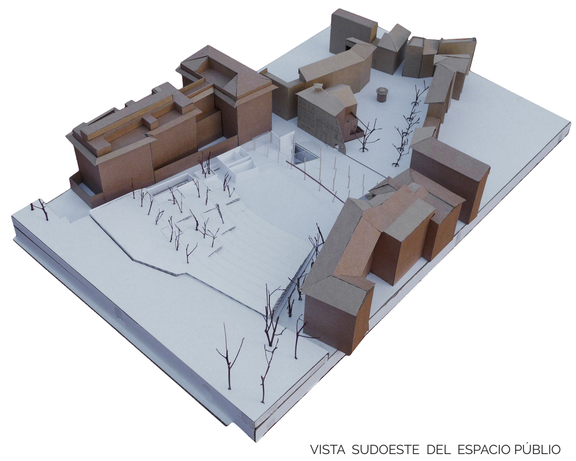

VISTA SUDOESTE DEL ESPACIO PÚBLIO

VISTA SUDOESTE DEL CONJUNTO

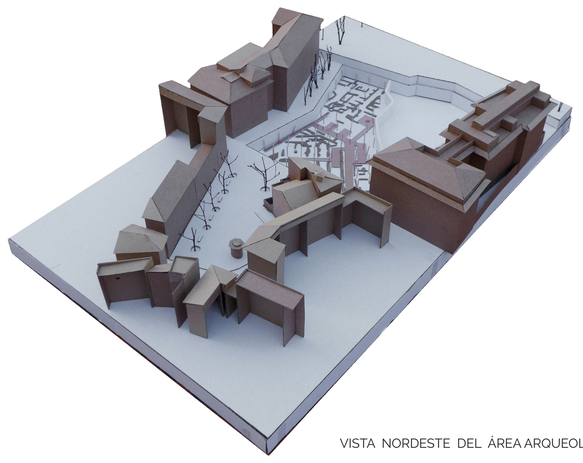

VISTA NORDESTE DEL ÁREA ARQUEOLÓGICA

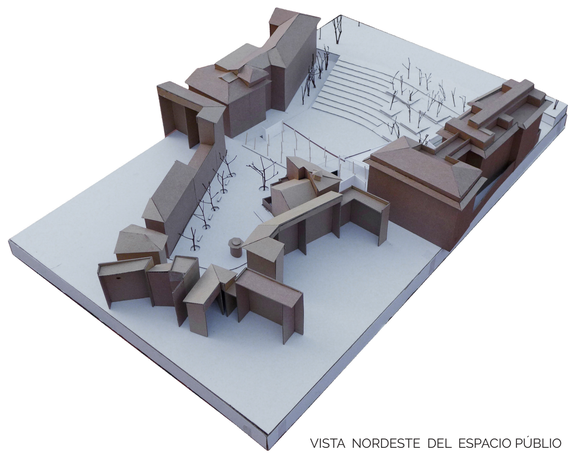

VISTA NORDESTE DEL ESPACIO PÚBLIO

VISTA NORDESTE DEL CONJUNTO

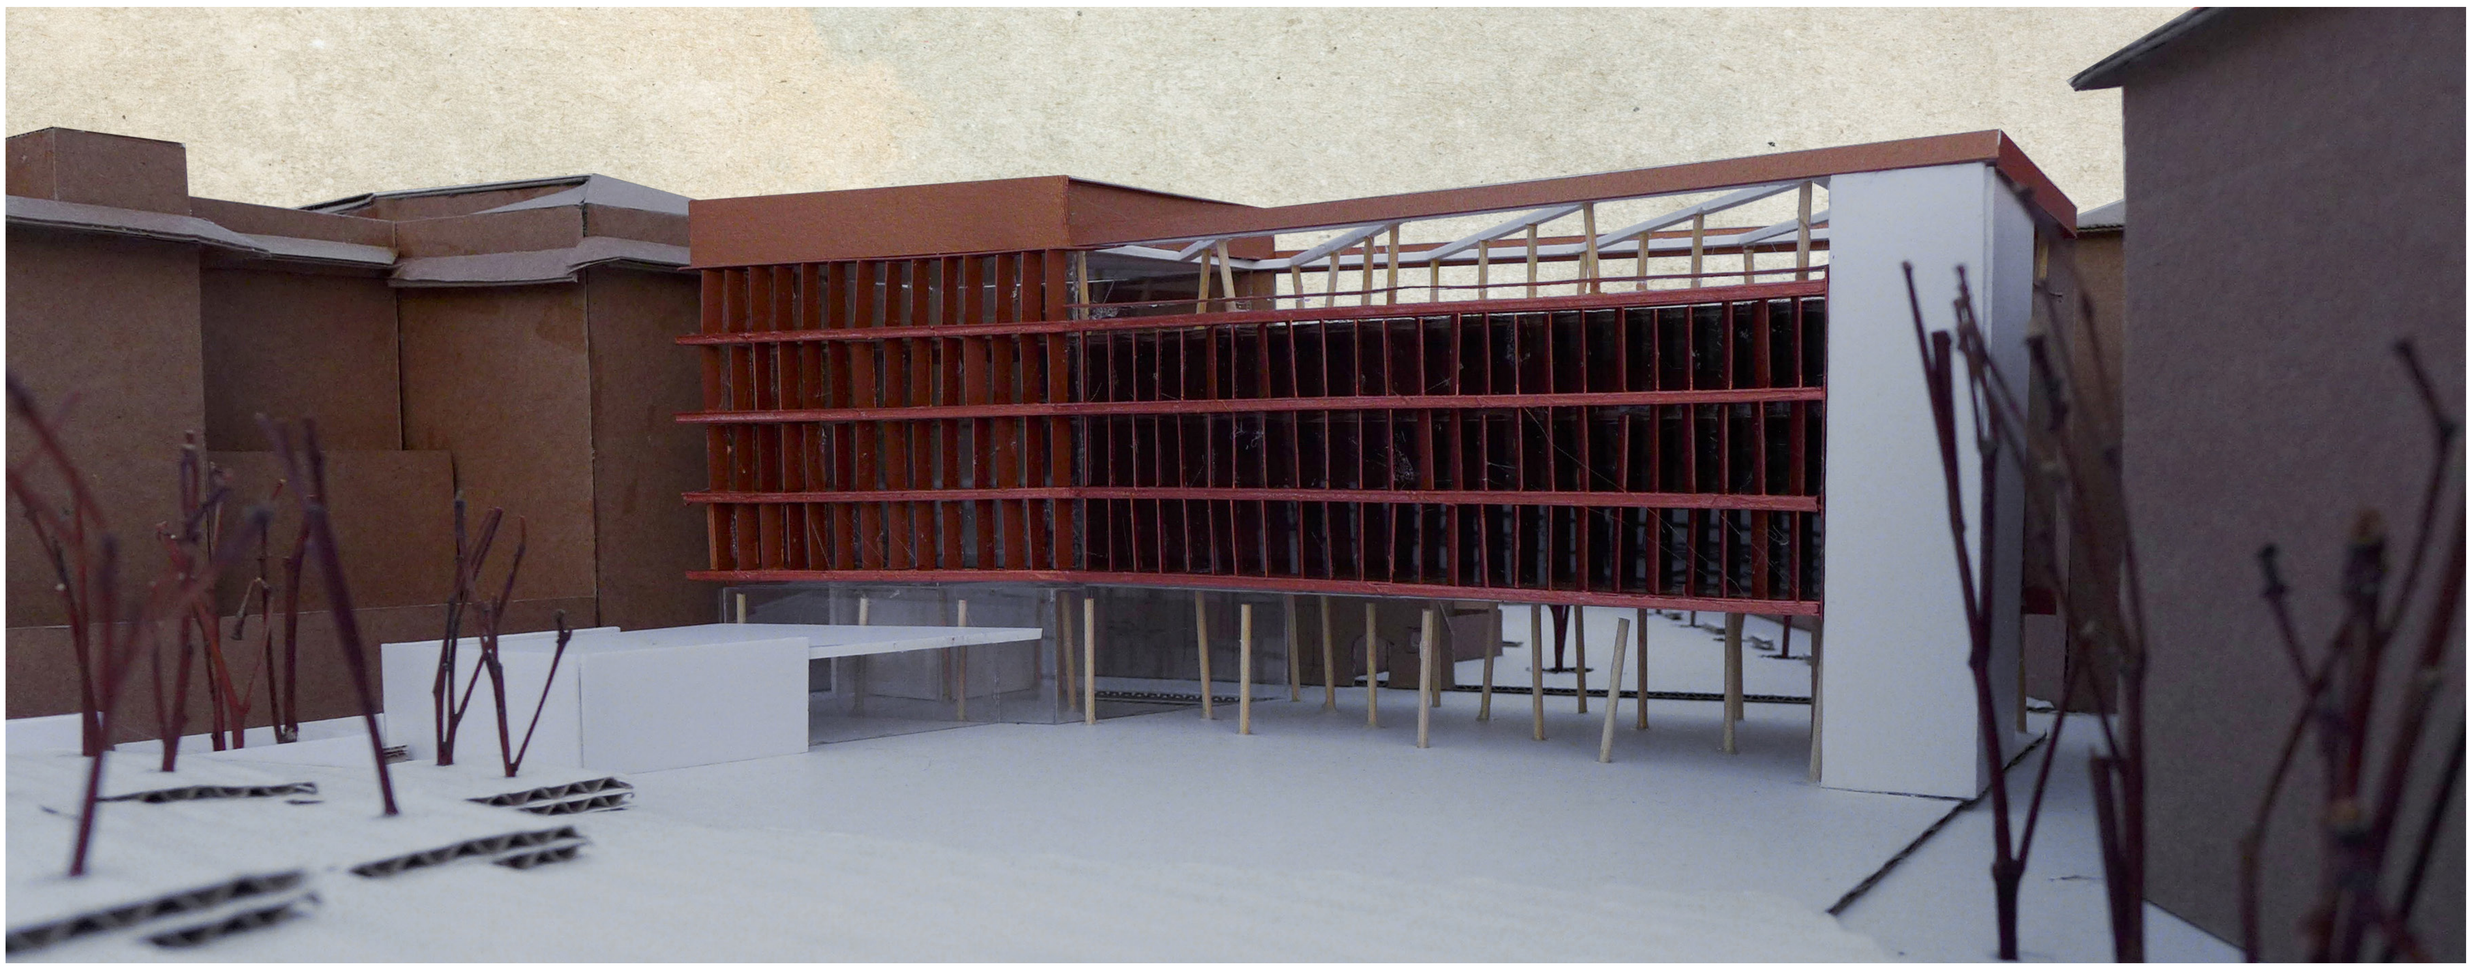

VISTA DE LA FACHADA SUDOESTE

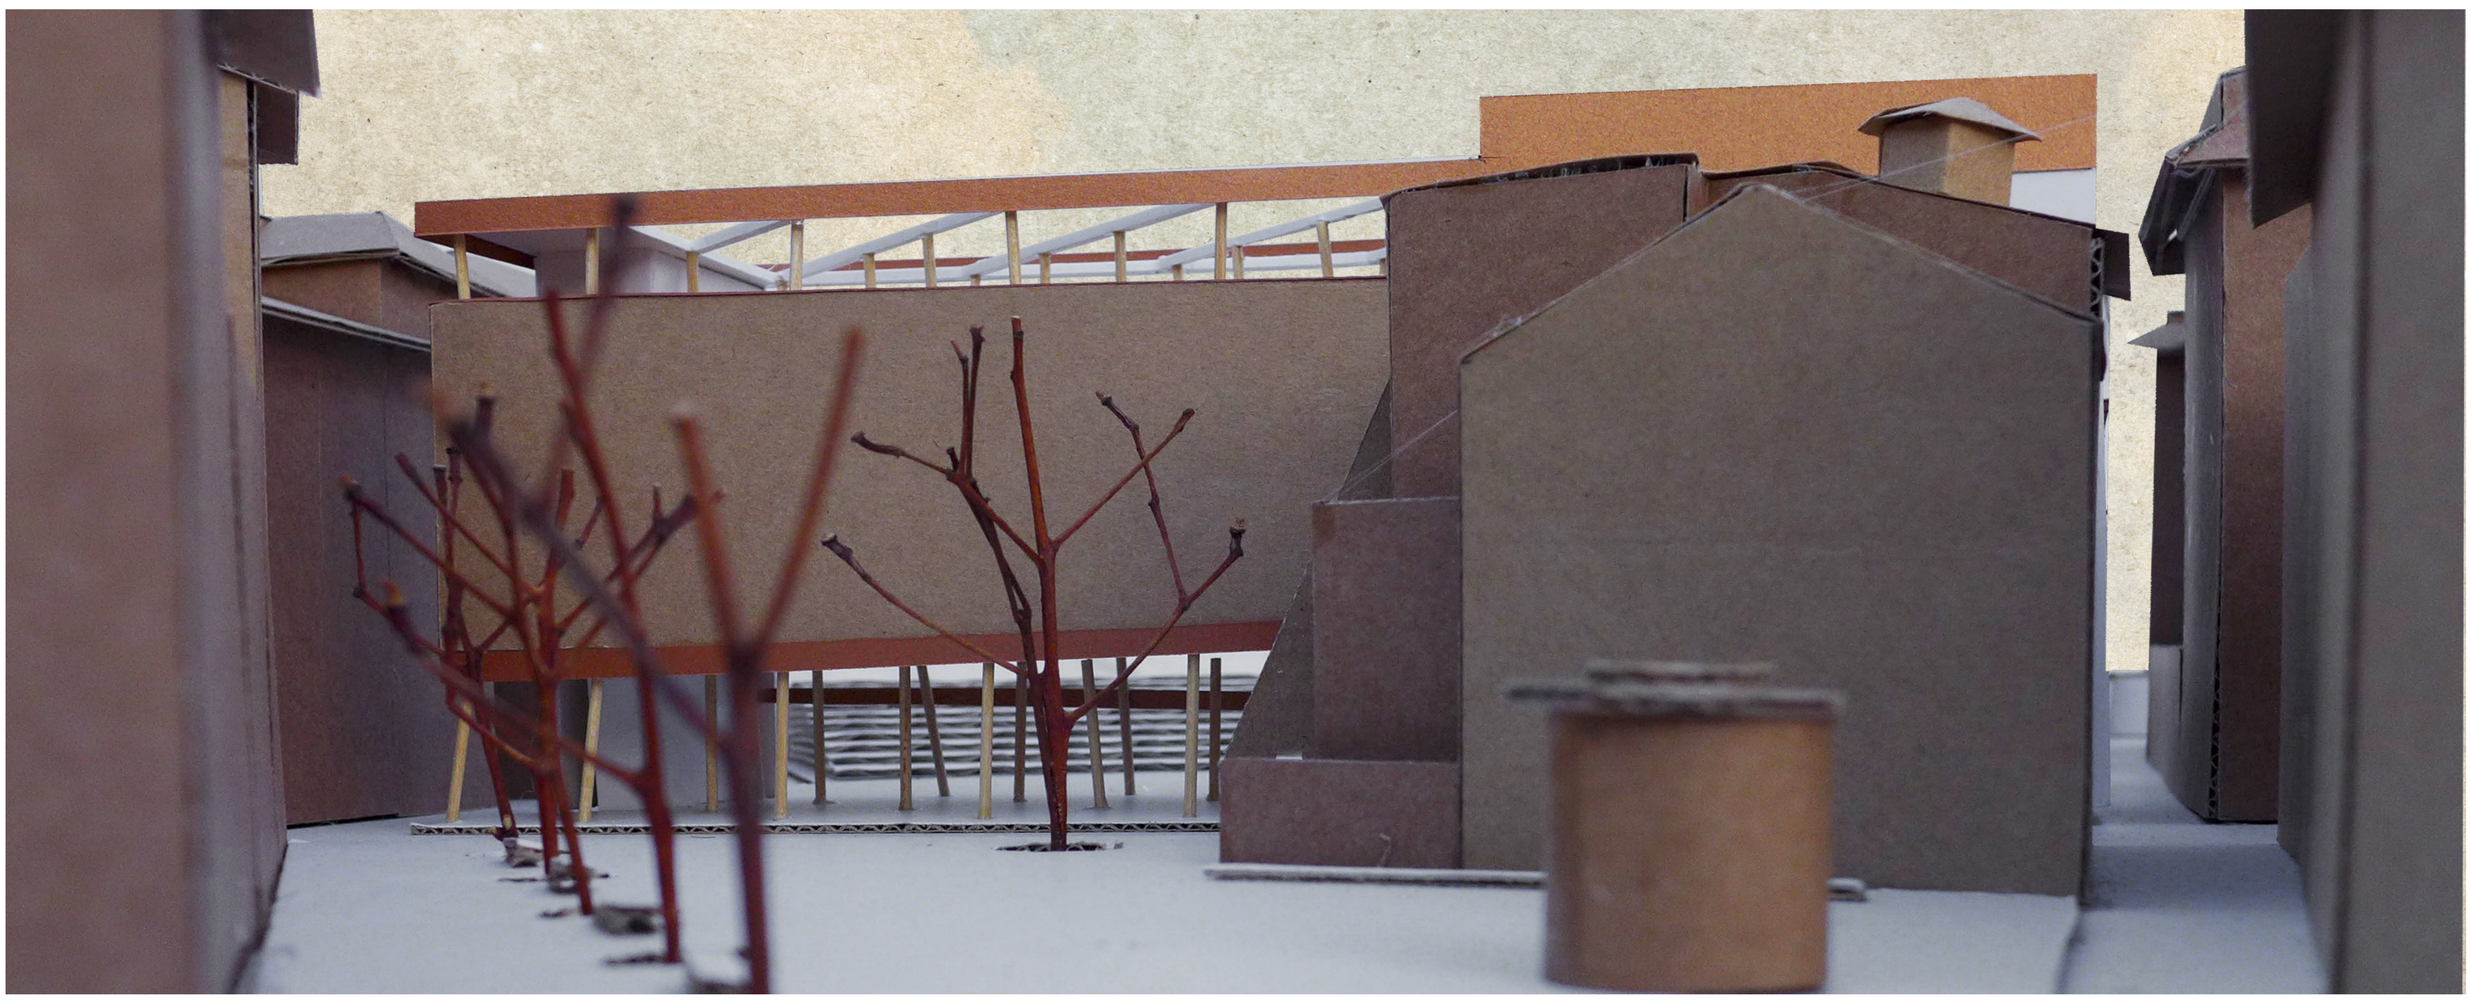

VISTA DE LA FACHADA NORDESTE