




Relació amb la plaça central i accessos:



La plaça central del projecte té una funció unificadora i distribuidora del programa. Des d'aquí s'accedeix a les diferents activitats, així com permet una visual senzilla de tots els programes que s'hi generen, amb excepció del aparcament, que està directament relacionat amb el vial del carrer Tibidabo.

- Accessos a la plaça central
- Obertura de la Sala polivalent a la plaça (concerts a l'aire lliure)
- Accessos als programes
- Accés a la Sala polivalent (des de cota superior - planta atel·l)

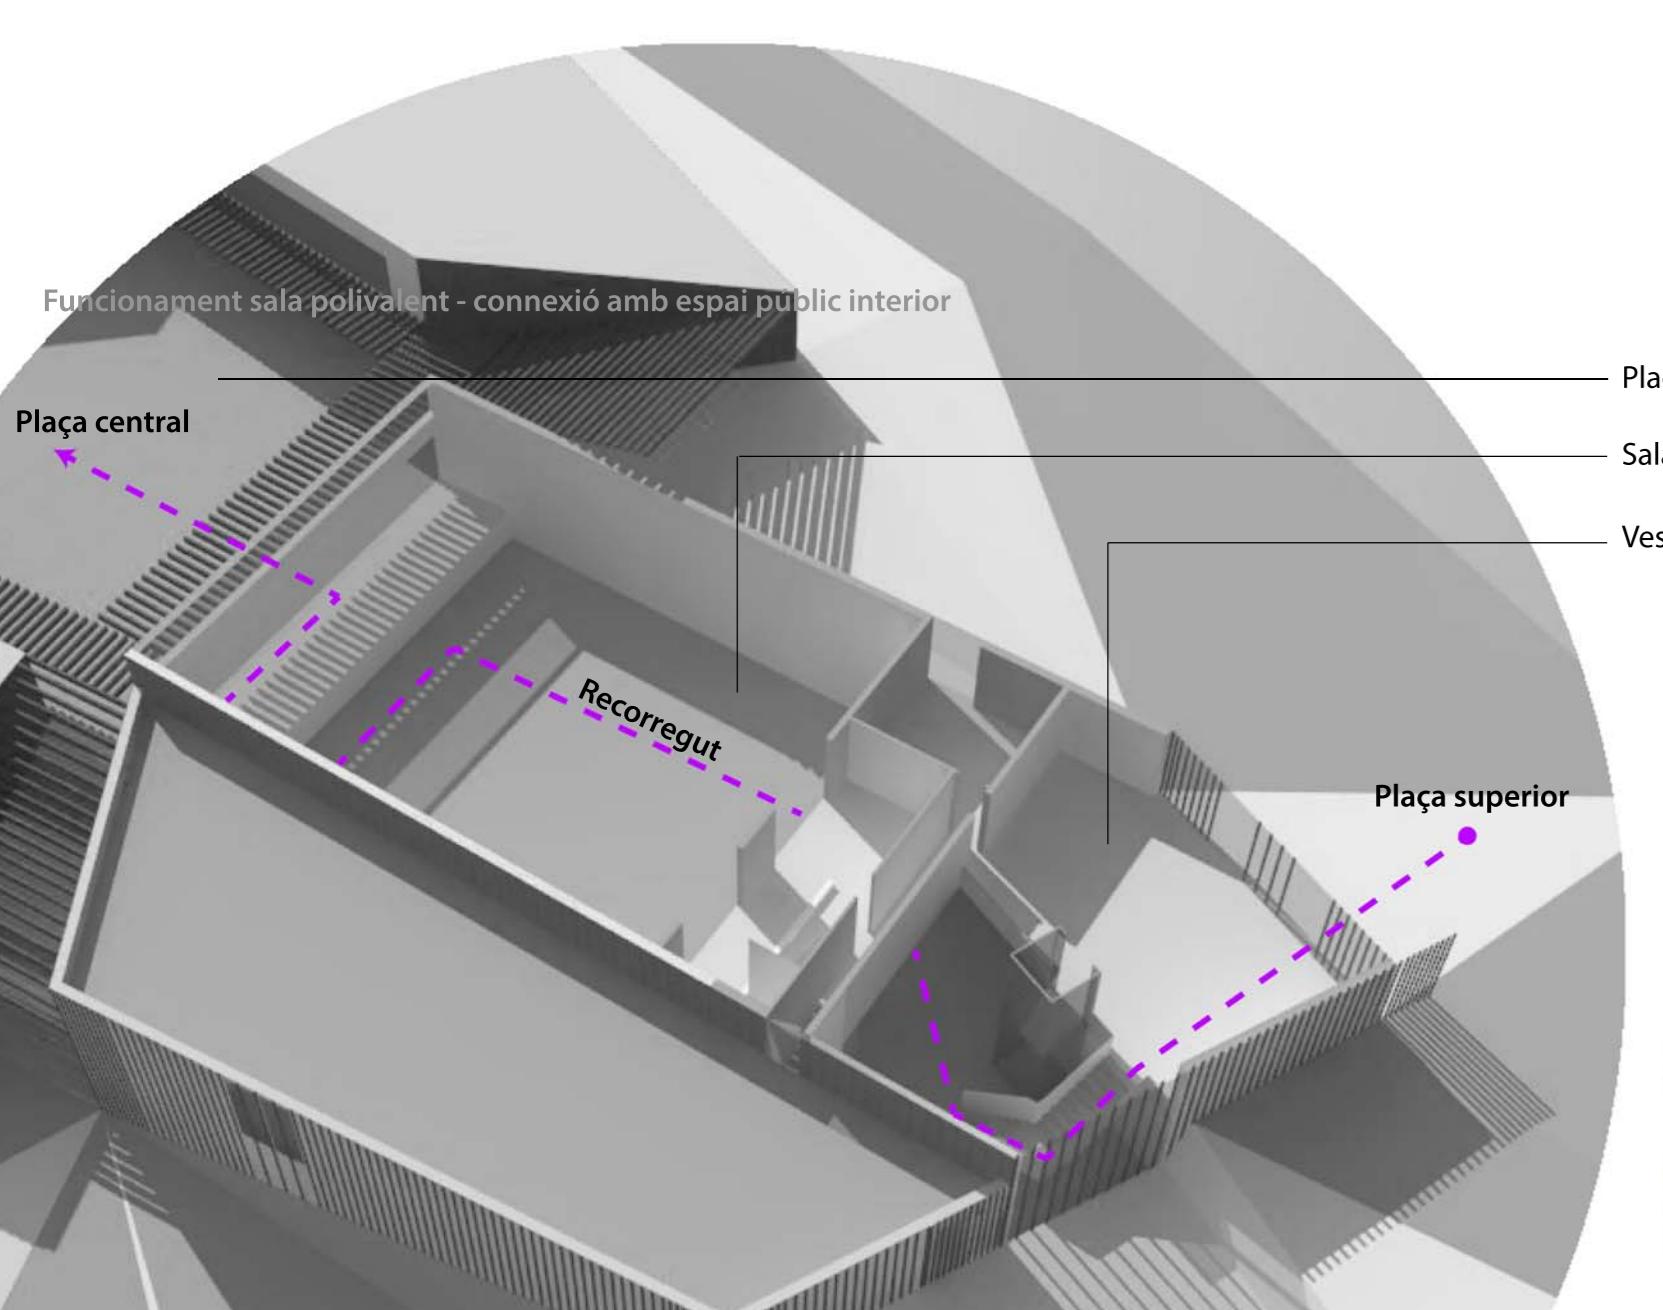


La sala polivalent és un edifici que funciona en tres cotes. S'accedeix des de la plaça central, projectada per poder absorber gran quantitat de persones de forma abrupta. Es descendeix fins a la cota de la platea de la propia sala, situada a 1m sota el nivell de la plaça. L'eszenari es troba enraïnat amb la mateixa cota que la plaça central, i s'accedeix des de les zones internes (camerinos, magatzems, etc.) a peu pla o des d'unes escales que connecten amb la platea.

Per tant, es permet la connexió directa amb la plaça - polivalència.



Vista de la sala polivalent

Vista de la plaça central des d'accés est

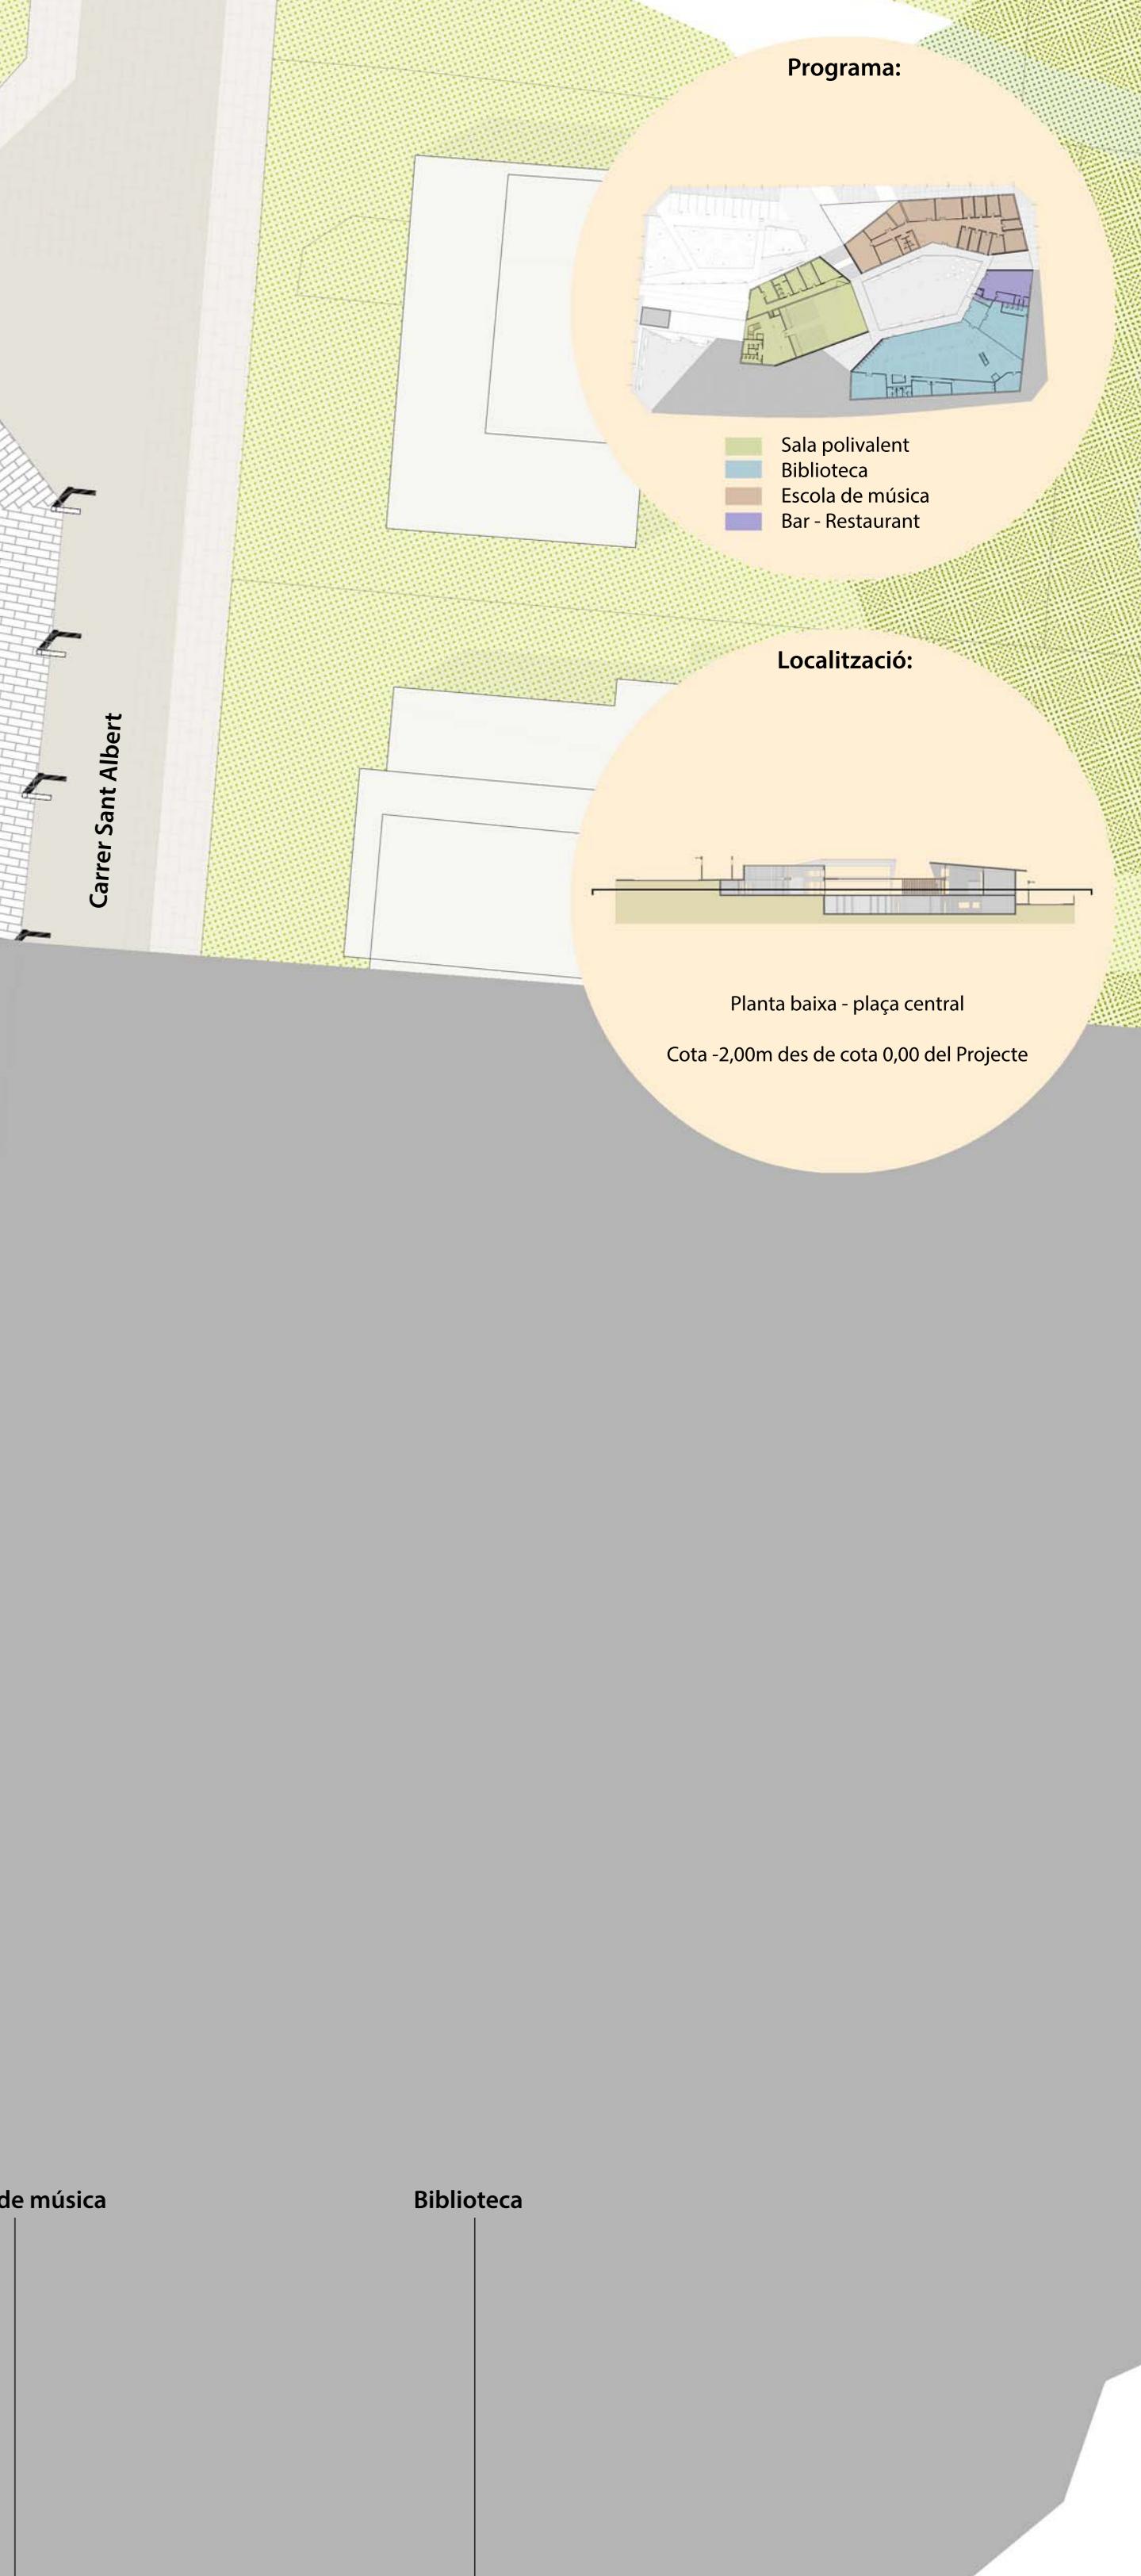Planta baixa - plaça central  
E: 1/250Alçat Rambla Mossen Jacint Verdaguer  
E: 1/200Secció longitudinal renderitzada  
E: 1/200Secció longitudinal  
E: 1/200