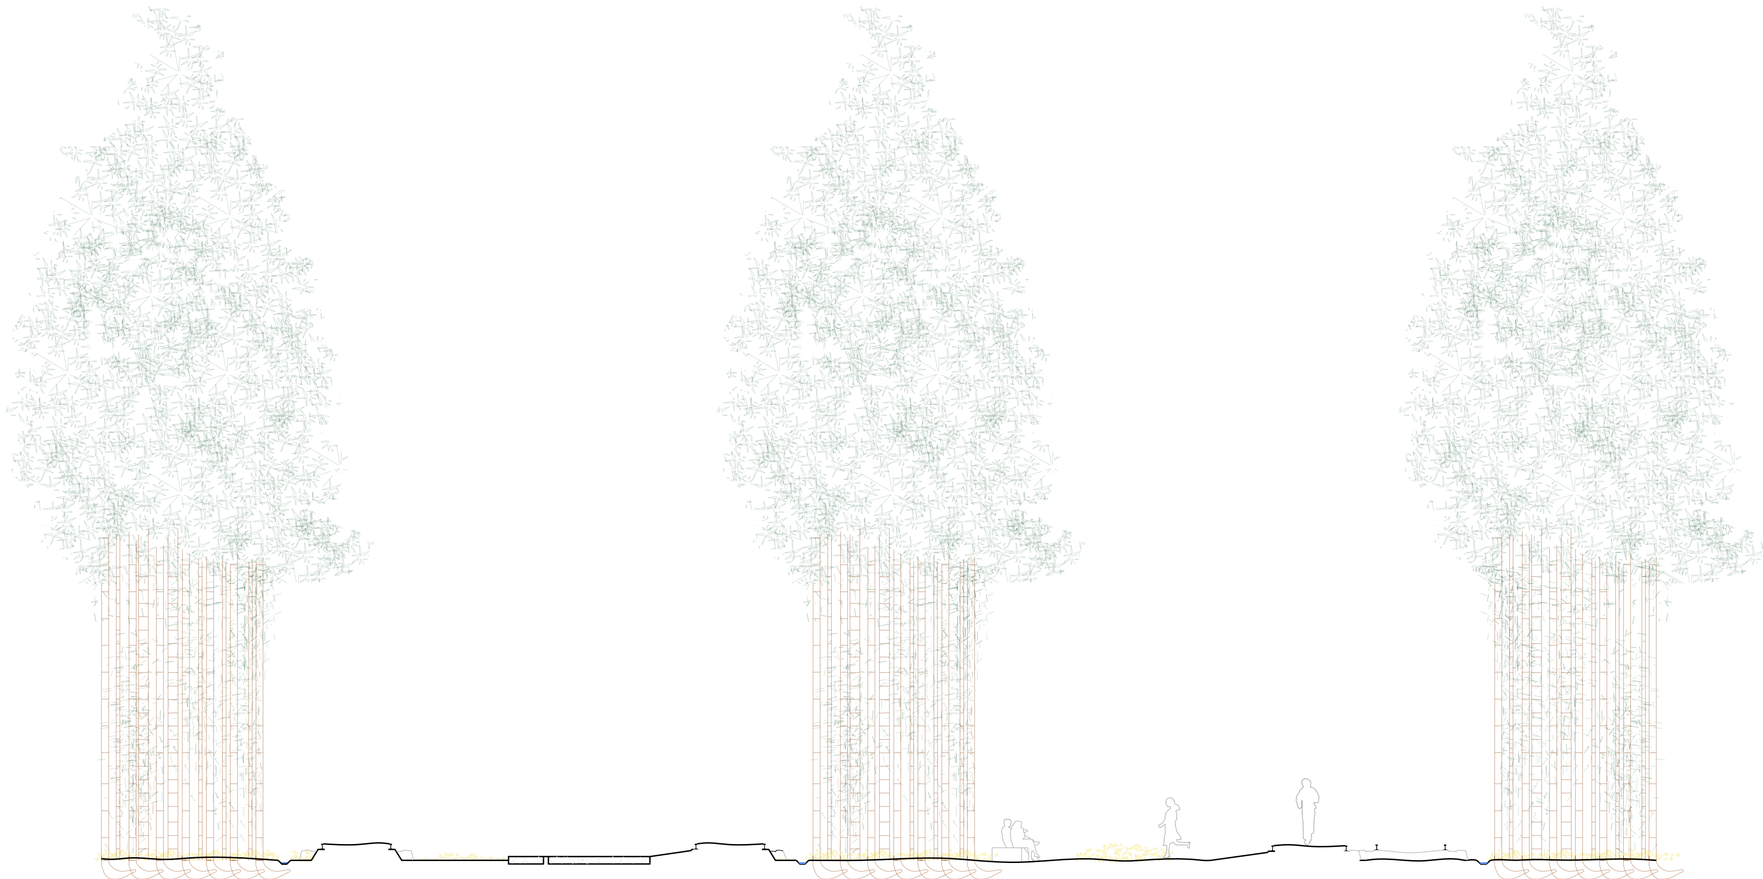

**Franja B, secció**
e 1.100

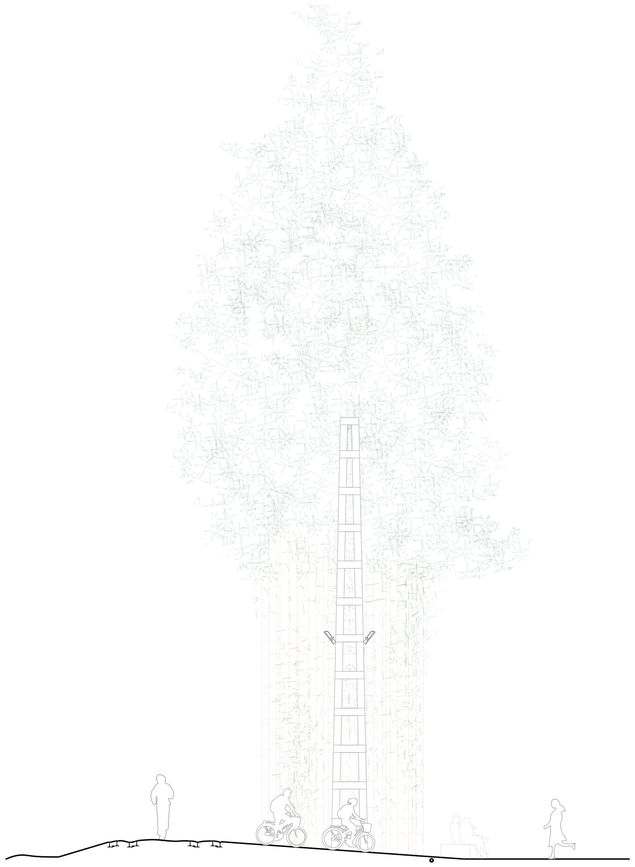

**Franja C, secció**
e 1.100

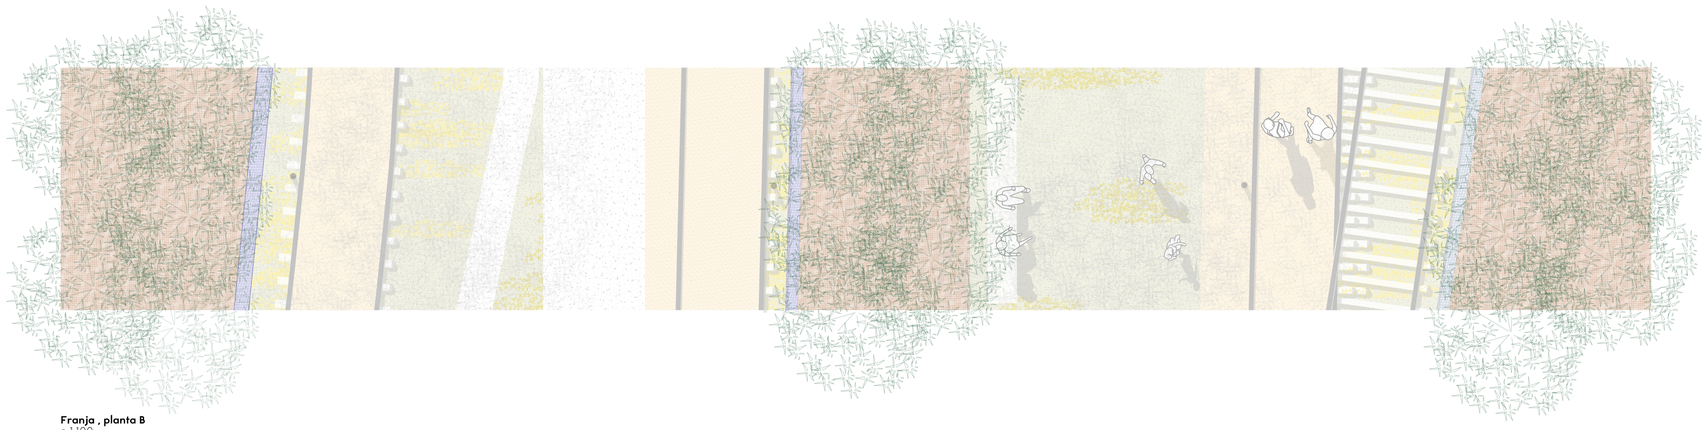

**Franja , planta B**
e 1.100

N

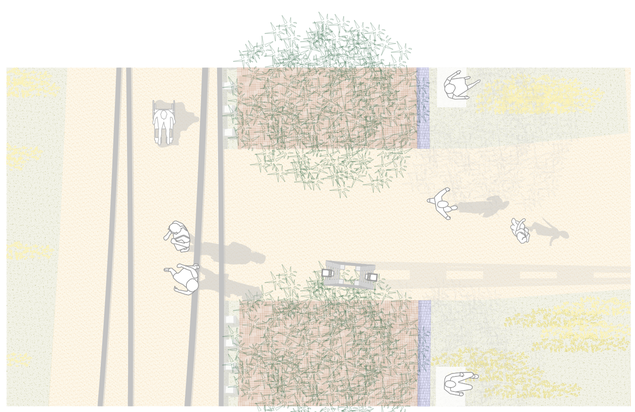

**Franja C, planta**
e 1.100

N

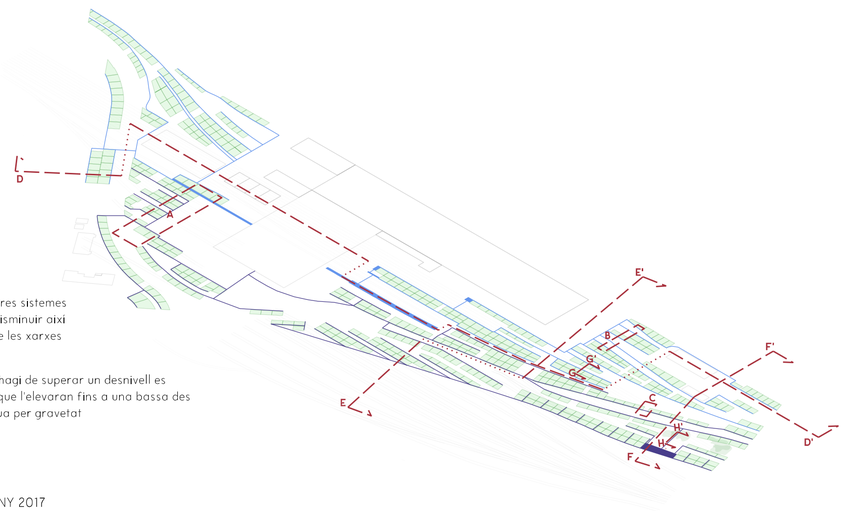


El rec es sectoritza en tres sistemes per distribuir l'aigua i disminuir així el cabal de cada una de les xarxes

En els punts on l'aigua hagi de superar un desnivell es situaran unes bombes que l'elevaran fins a una bassa des d'on es distribuirà l'aigua per gravetat

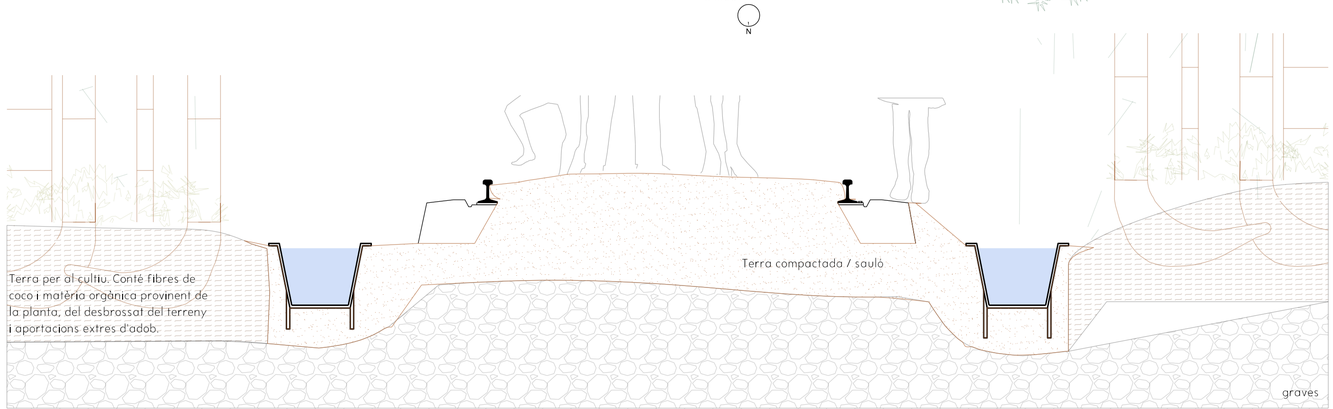


**Franja C, secció** e 1.25

*EL PARC*

**BAMBÚ**
PROJECTE FINAL DE CARRERA JUNY 2017
ELISABET FARRÉ CÁMARA
XAVIER VANCELLS