



PLANTA SEMI SOTERRANI
COTA : + 130,5

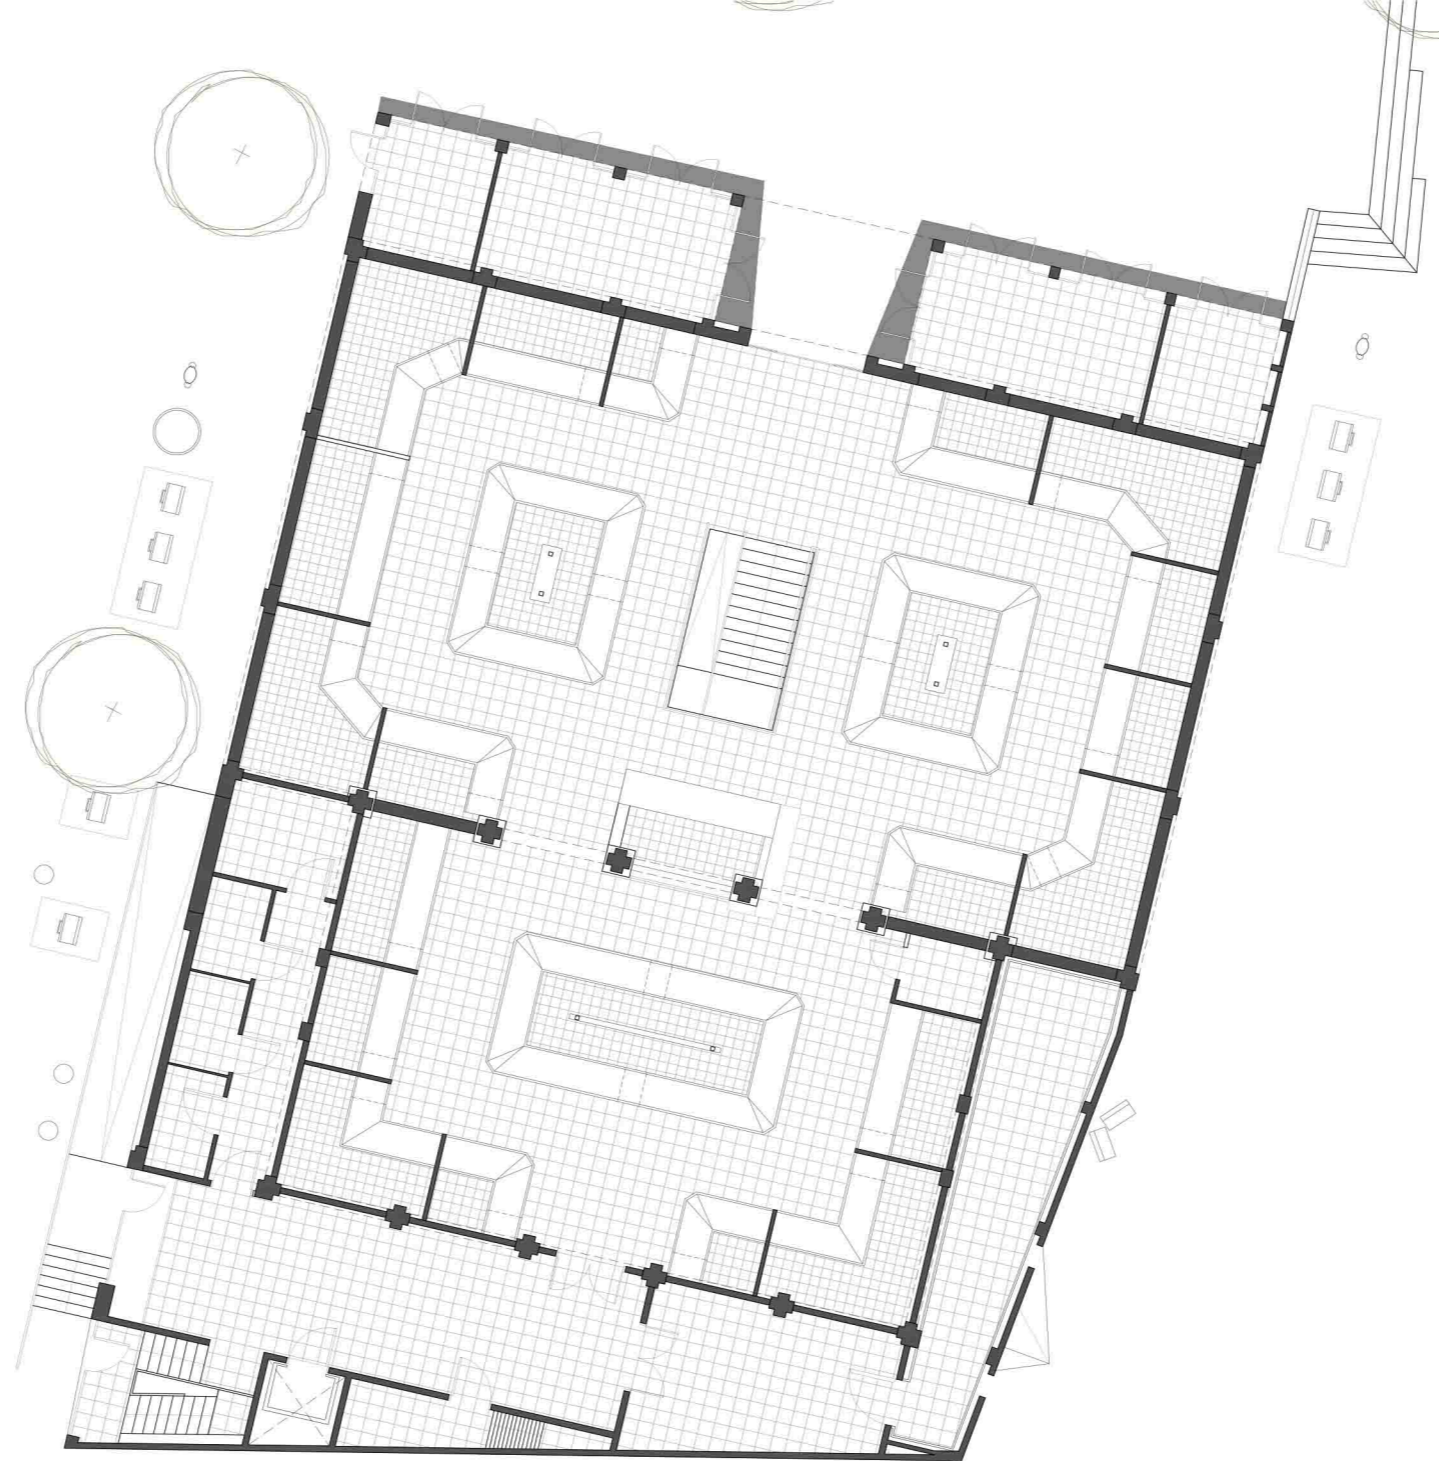

PLANTA BAIXA
COTA : + 134

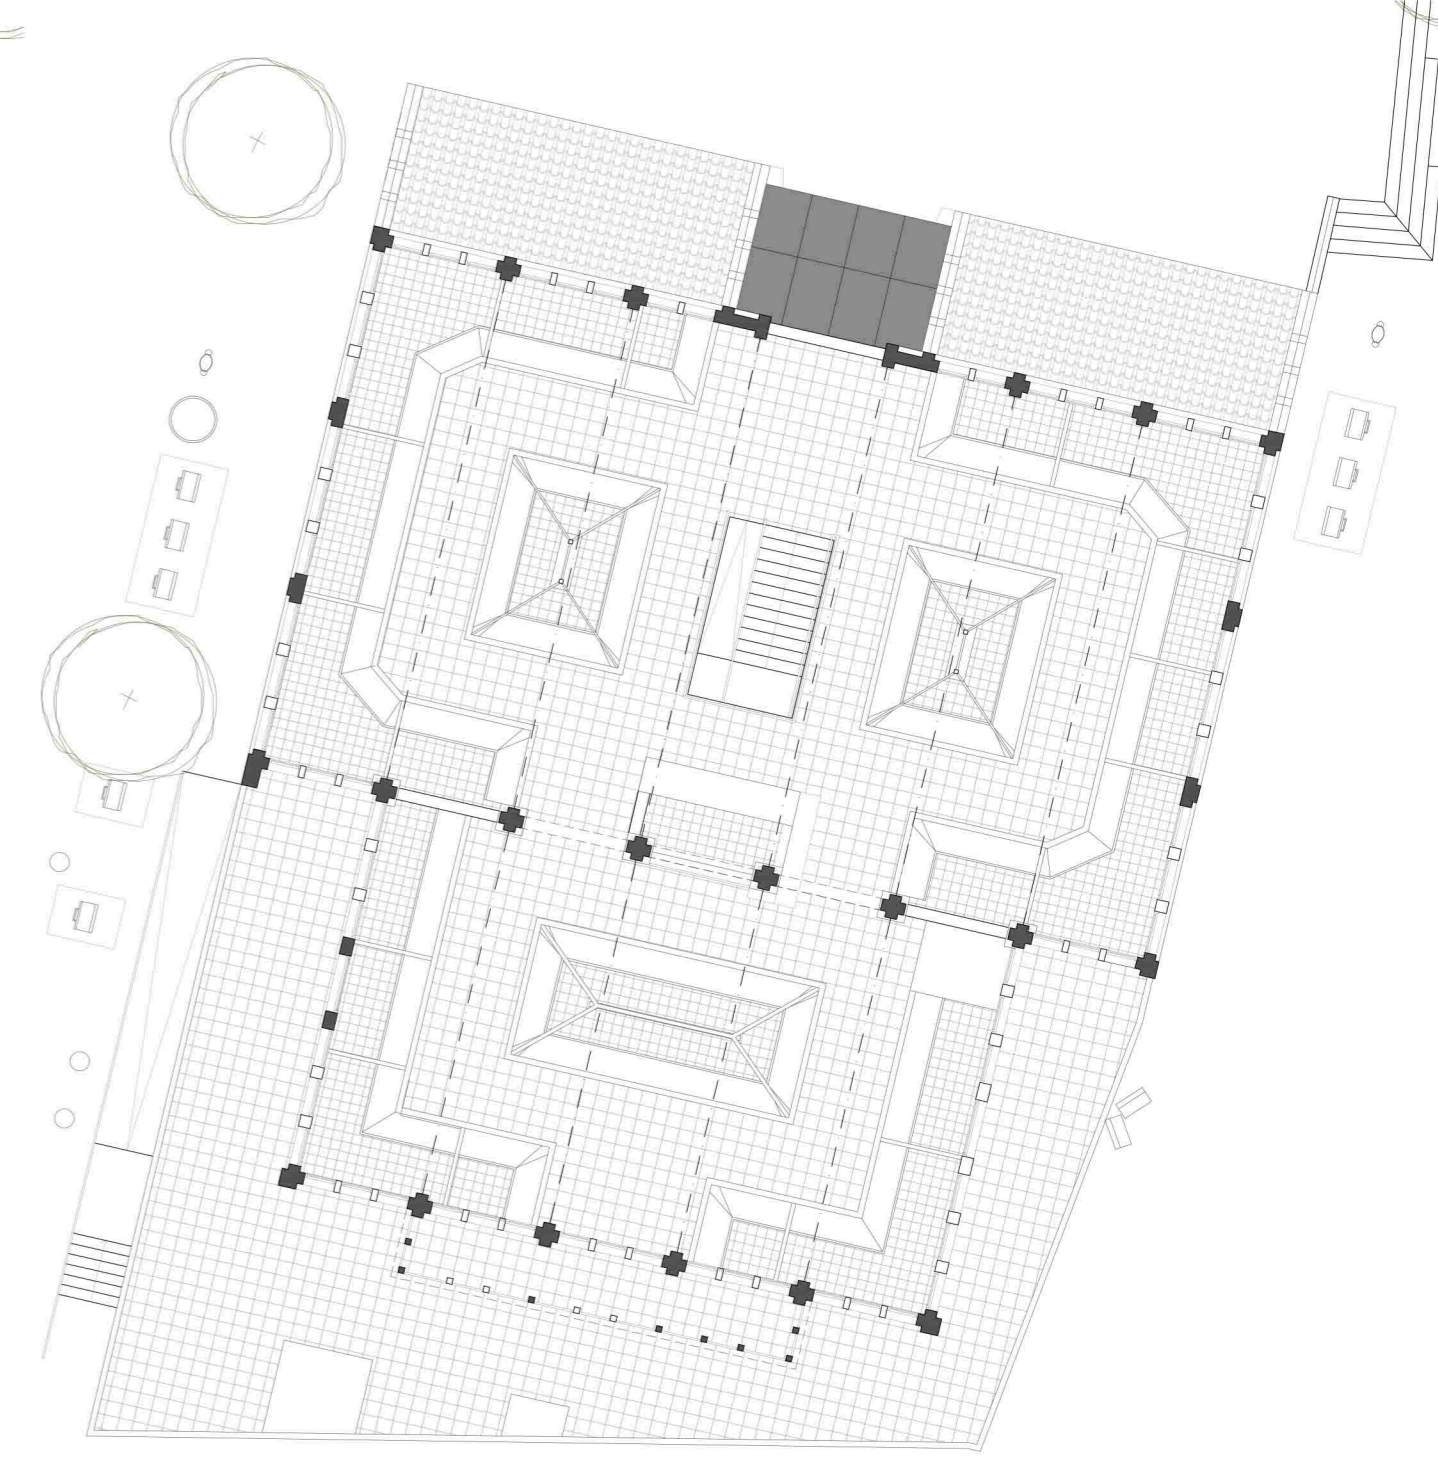

PLANTA ZENITAL
COTA : + 137,4


PLÀNOL IMPLANTACIÓ 1_500




A la plaça de Sant Pere trobem una gran presència d'edificis de patrimoni que encapcalen la tradició de construcció metàl·lica noucentista i modernista catalana, l'obra de façana de totxo artesà vist amb detalls aplacats de majolica dibuixada, sostres de volta catalana de maó pla (segons el catàleg de patrimoni)




SECCIÓ LONGITUDINAL

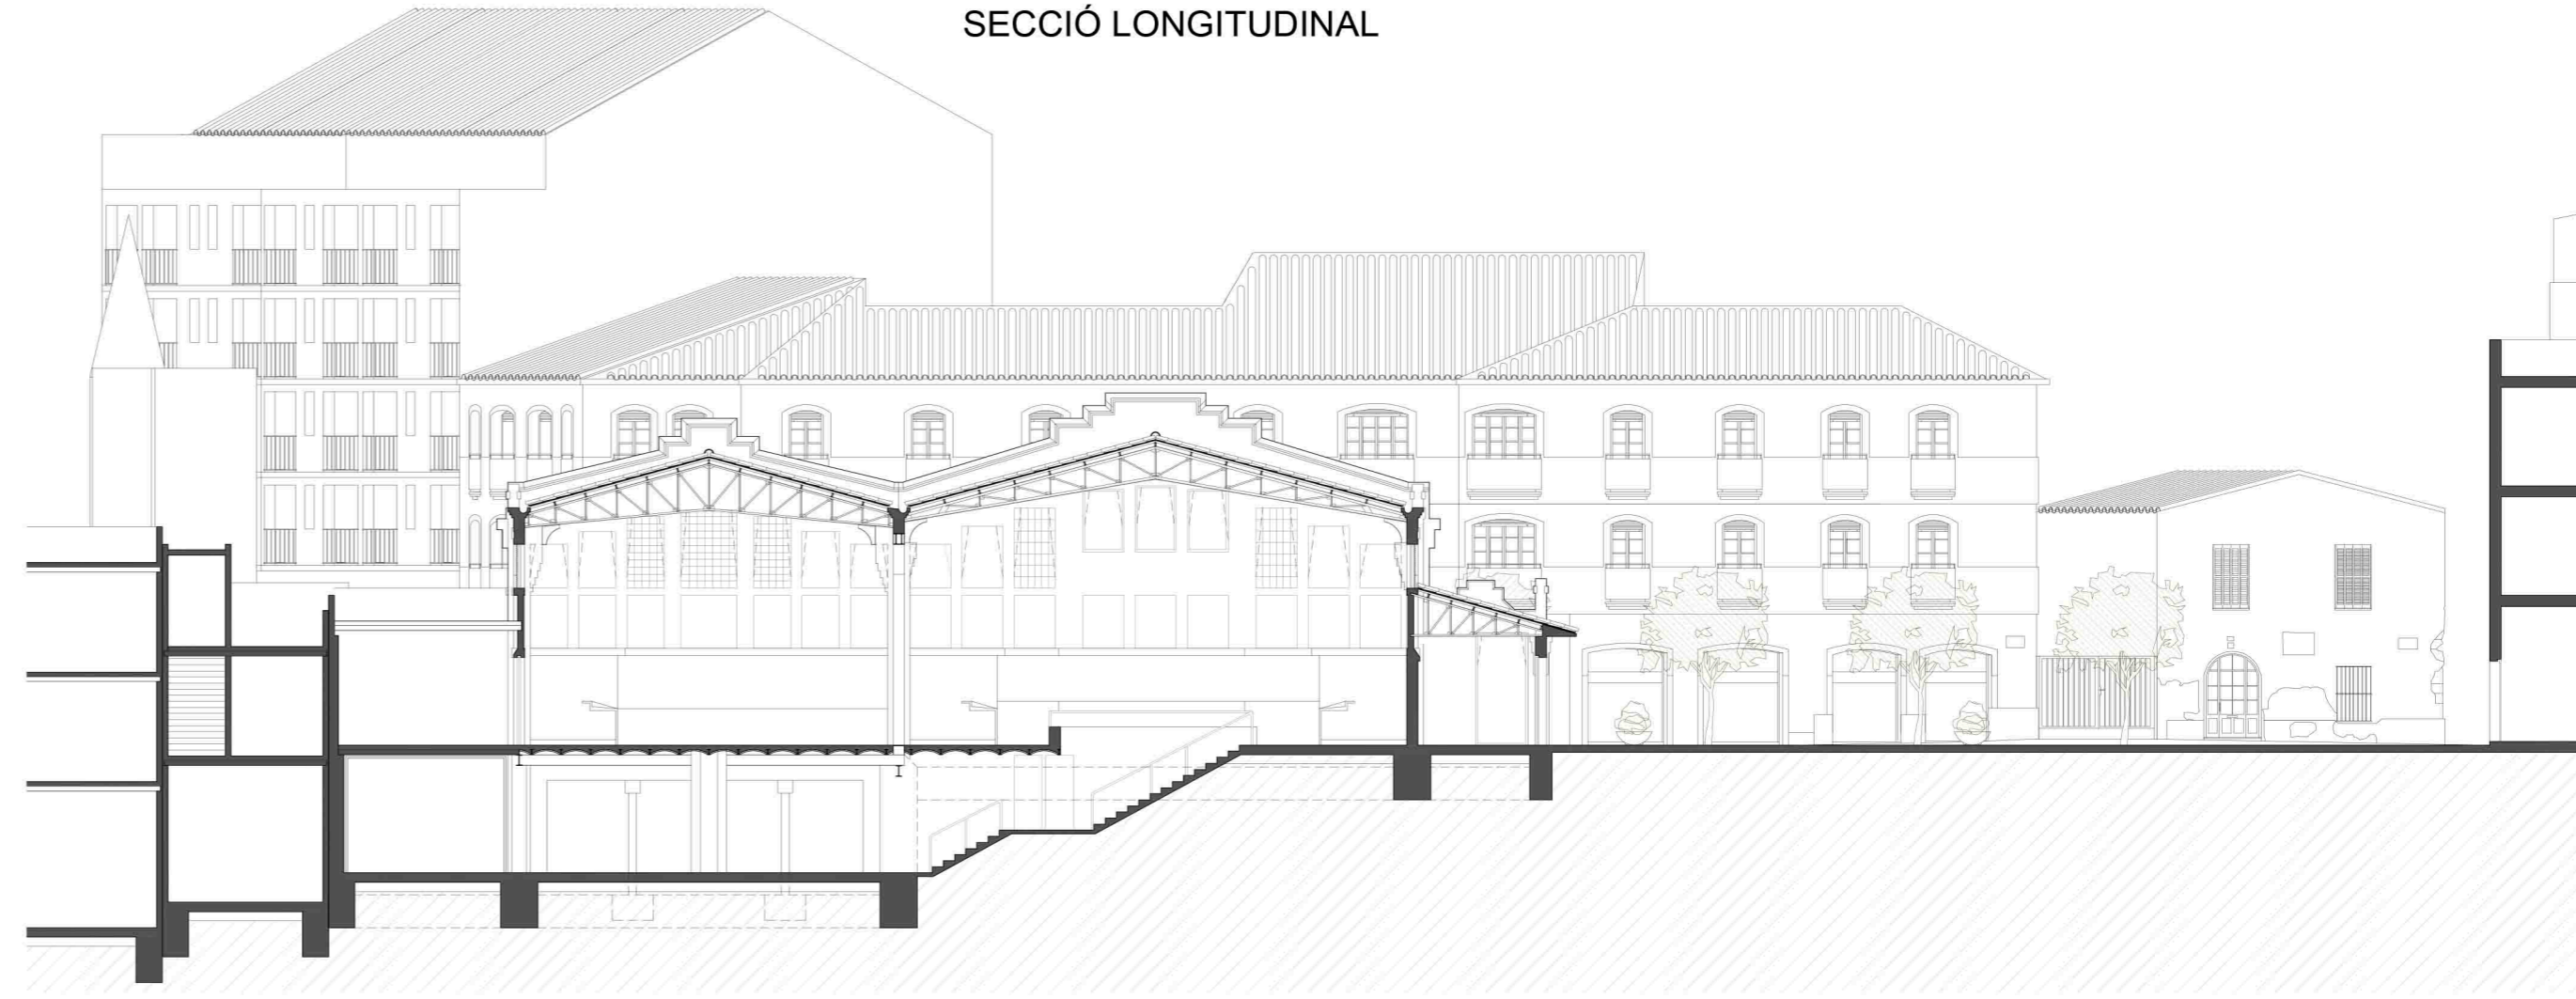


SECCIÓ NAU GRAN

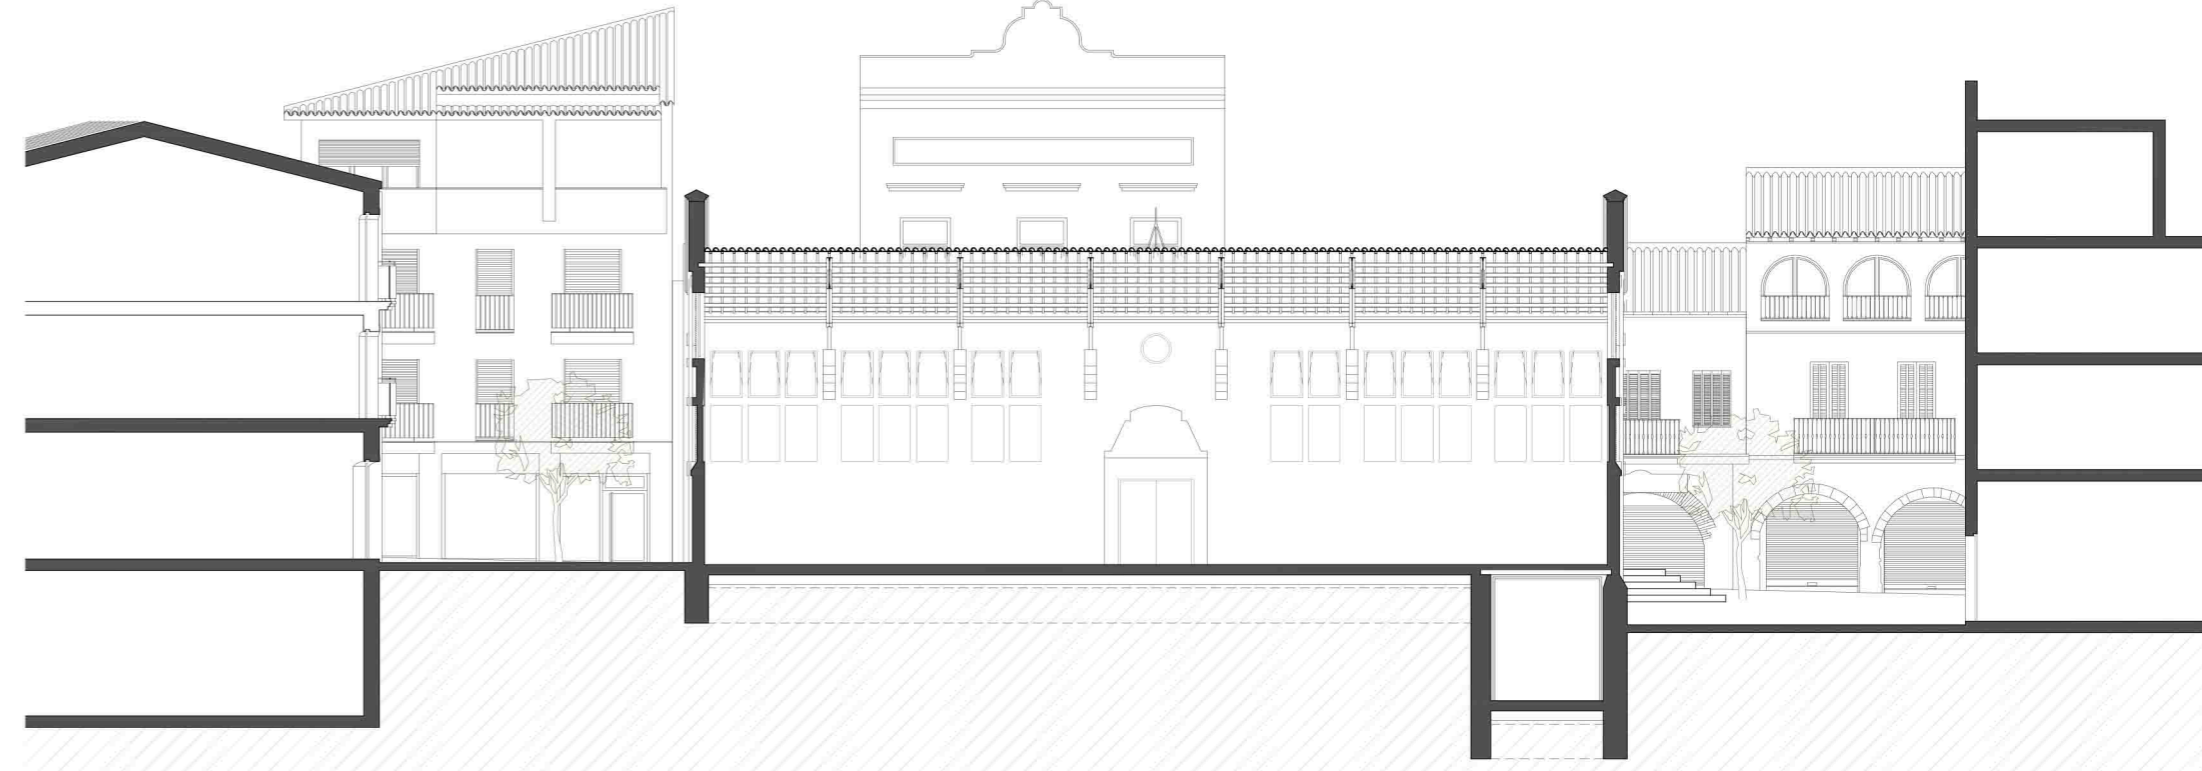


SECCIÓ NAU PETITA

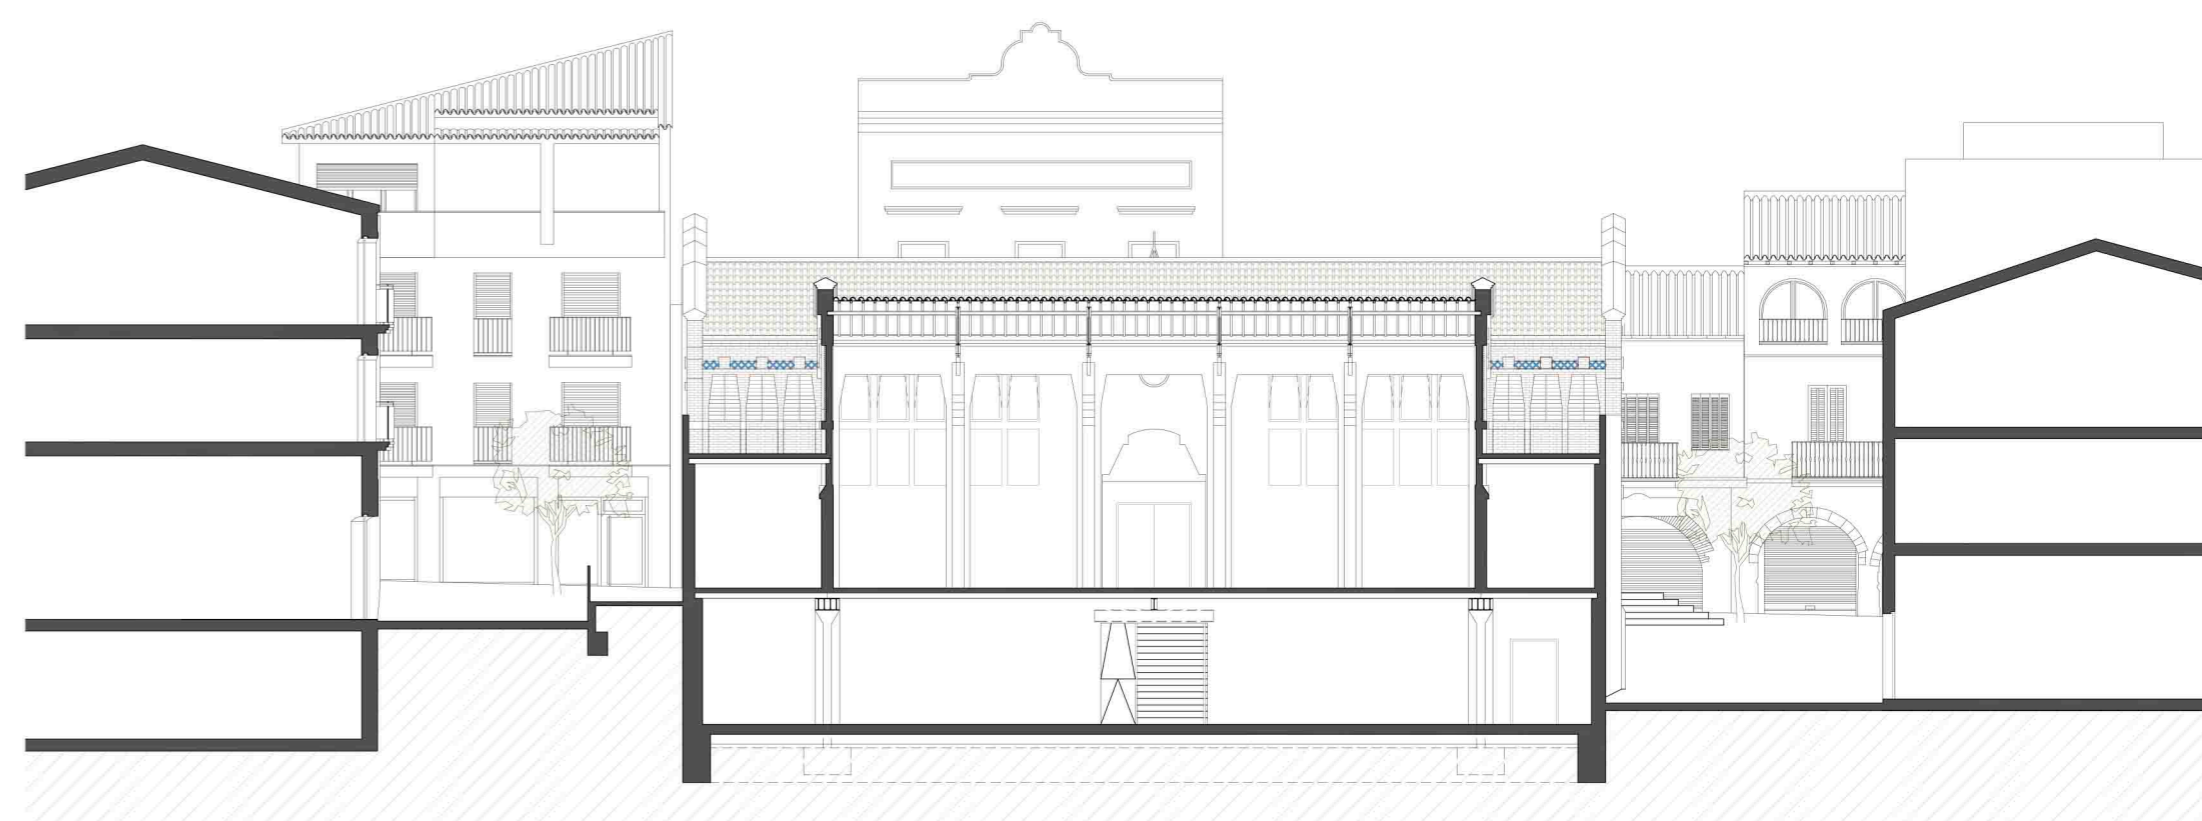


SECCIÓ NAU "MOTXILLA"

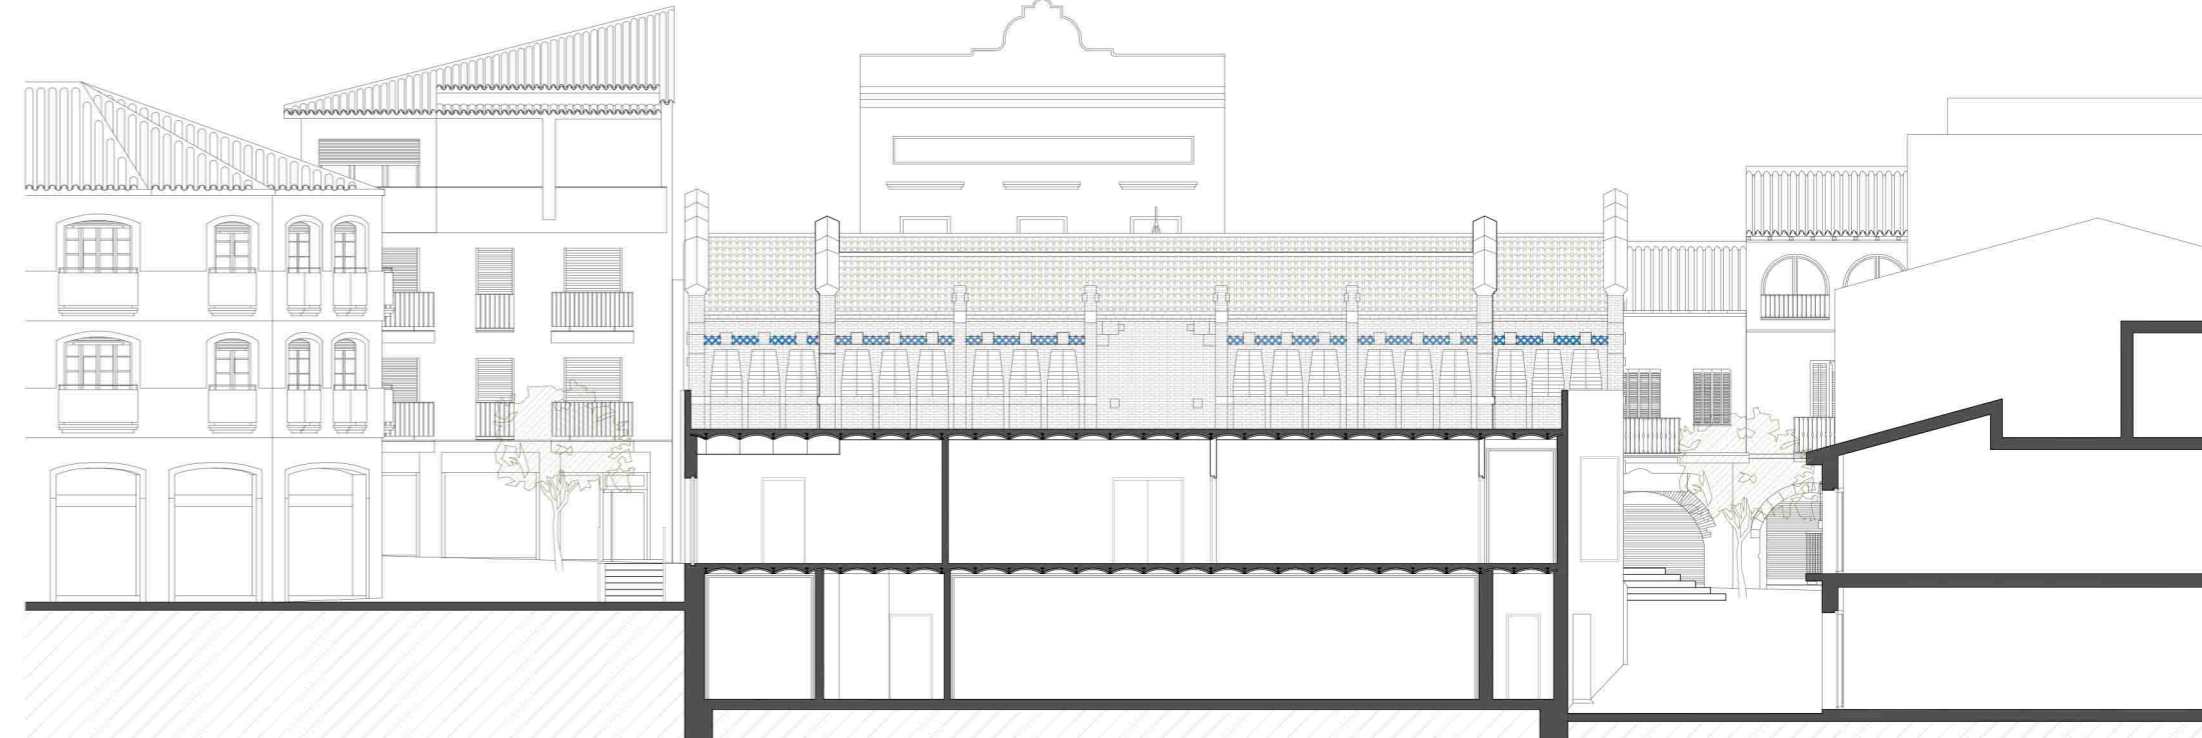


ALÇAT NORD

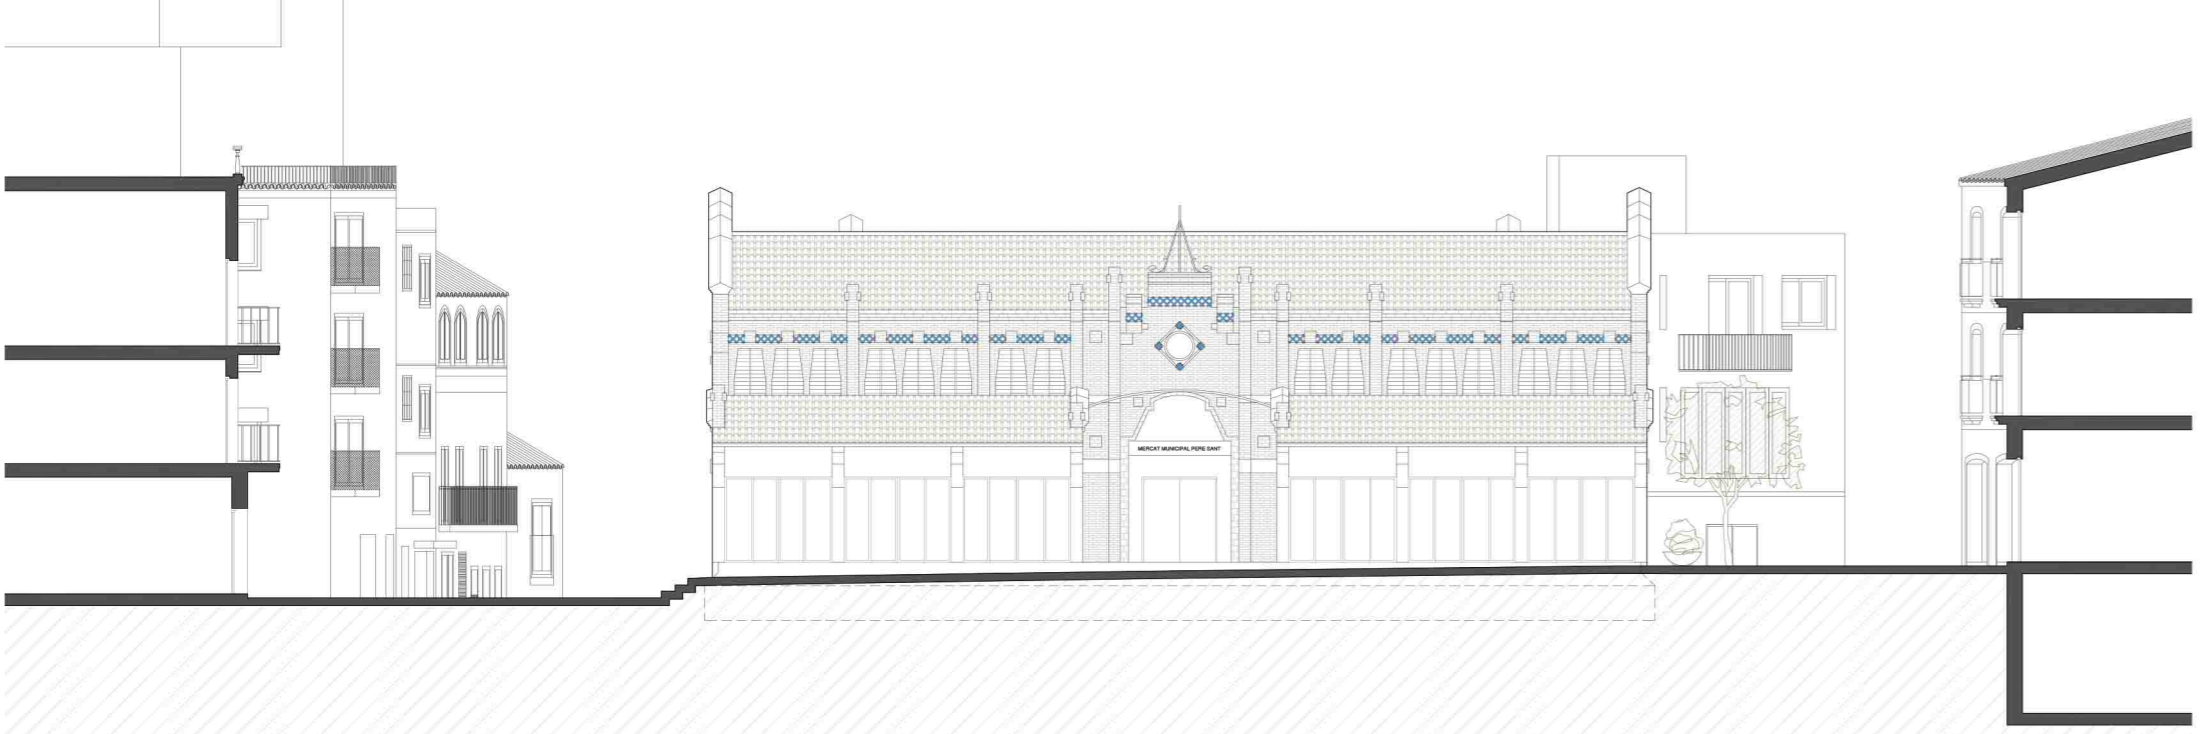


ALÇAT OEST

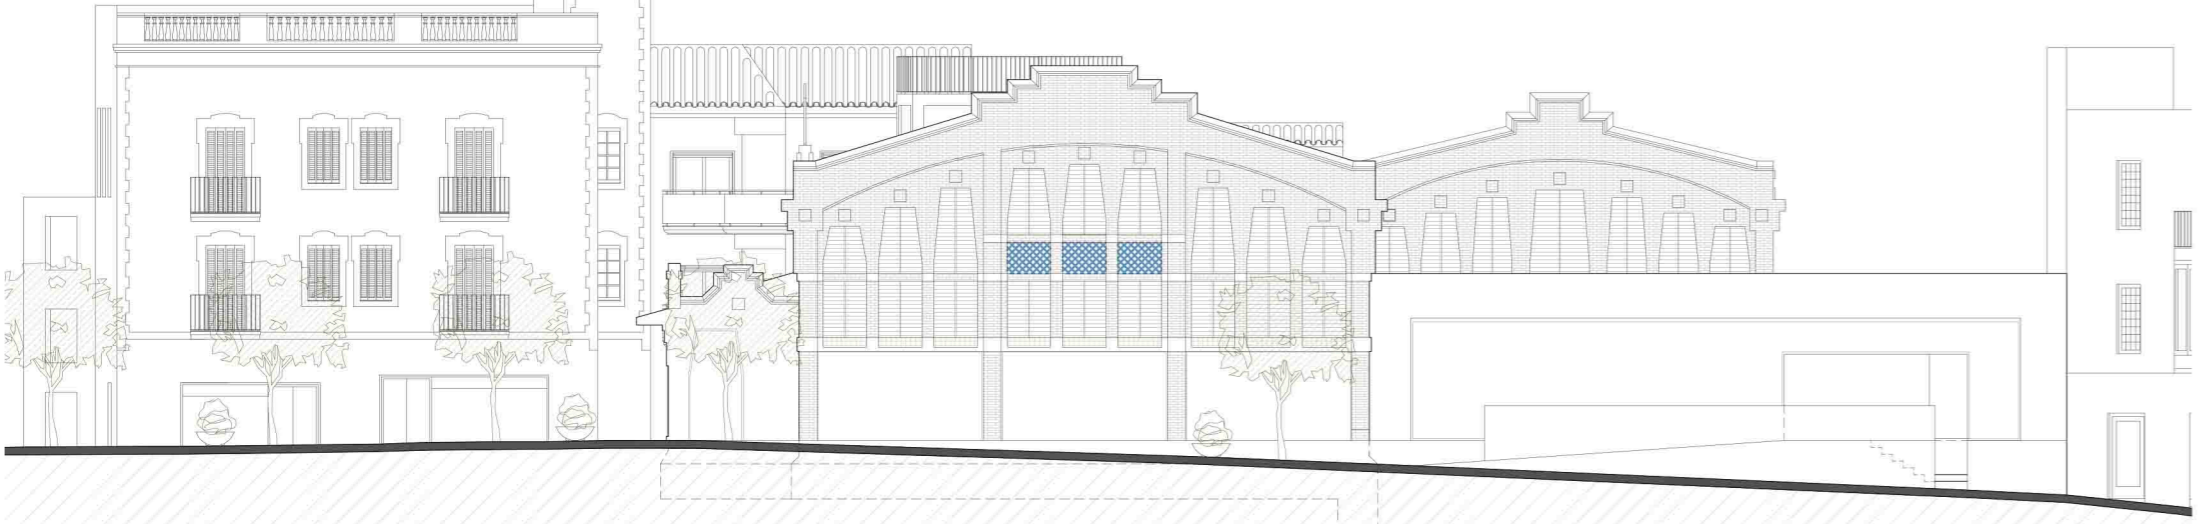

ALÇAT EST

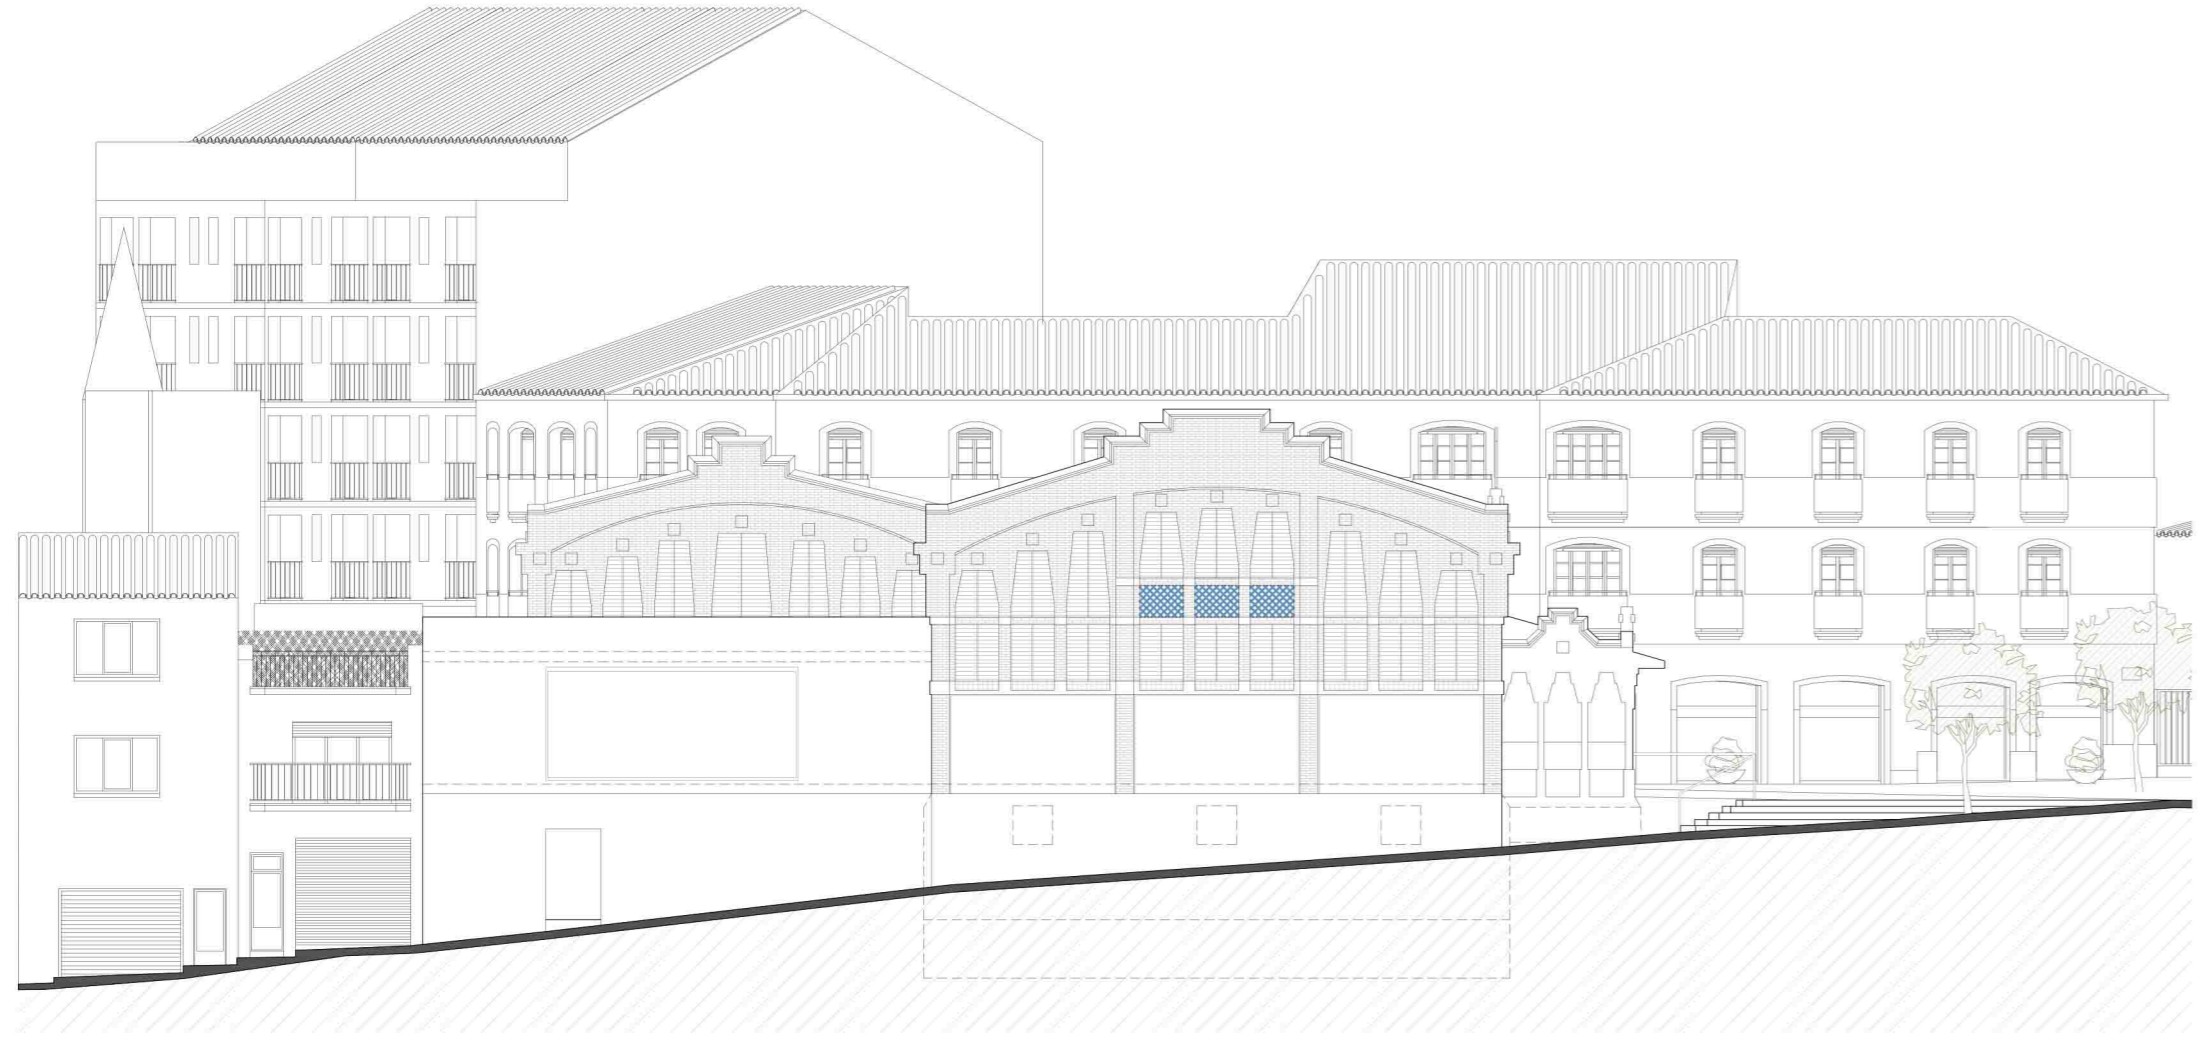

El mercat, la Plaça i la Vila

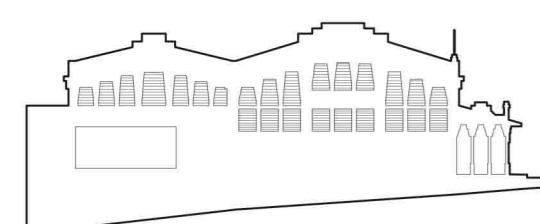

L'ANÀLISI

1 2 3 4 5 6 7 8 9 10 11 12 13 14 15 16 17 18 19 20 21

1_200

