


Metros cuadrados totales Activador Urbano 15.670


Metros cuadrados totales Zona Nave 13.110

El programa del activador urbano se distribuye tanto en la zona de la nave industrial como en la zona de las torres. Tras la realización de la intervención del Activador Urbano se destruyen en el proyecto las siguientes superficies útiles del programa:

- Planta de cubierta**
5229 m2 cubierta
448 m2 paneles solares
Accesos transversales zonas de instalaciones
- Planta Quinta**
2015 m2 útiles
3 locales comerciales
3 locales exteriores ocio y restauración
3 módulos de aseos
- Planta Cuarta**
2025 m2 útiles
4 locales comerciales
3 módulos de aseos
1 sala polivalente
- Planta Tercera**
2015 m2 útiles
4 locales comerciales
4 módulos de aseos
1 gimnasio
1 módulo de vestuarios
1 recepción
- Planta Segunda**
1885 m2 útiles
4 locales comerciales
3 módulos de aseos
1 aula docente
1 aula temática
1 zona rocódromo
- Planta Primera**
1720 m2 útiles
4 locales comerciales
3 módulos de aseos
1 cafetería
1 cocina
2 aulas docentes
- Planta Baja**
4190 m2 útiles
4 locales comerciales
2 hall
3 módulos aseos
2 Vestuarios
1 recepción/administración
2 zonas de rocódromo
1 almacén

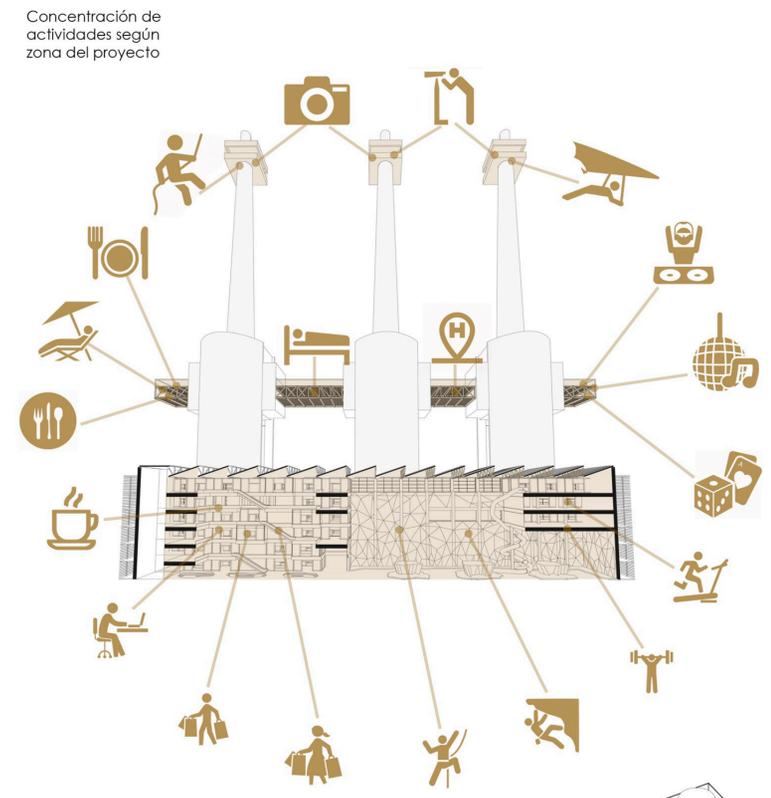

Metros cuadrados totales Zona Torres 2.560

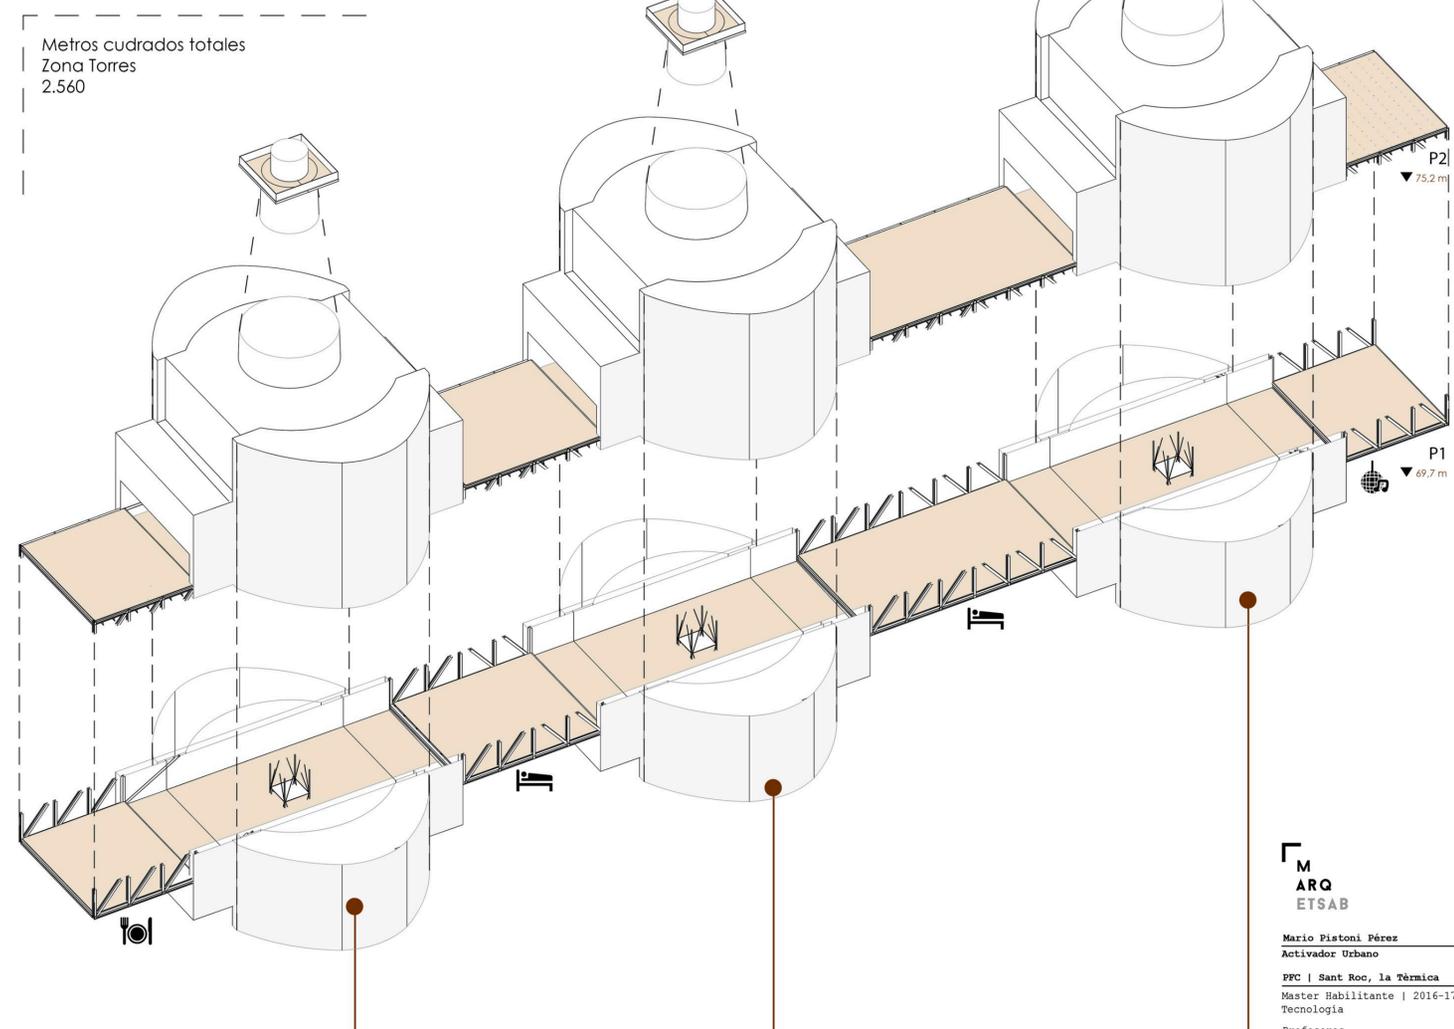

- Sección Restaurante**
720 m2 útiles
1 salón comedor
1 cocina
1 módulo de aseos
1 zona de descanso
1 terraza
- Sección Hotel**
1010 m2 útiles
1 recepción
1 salón
20 habitaciones dobles
1 módulo de aseos
2 terrazas
- Sección Discoteca-Casino**
830 m2 útiles
1 casino
1 zona de pub
2 módulos de aseos
1 terraza

