




## DETALLS CONSTRUCTIUS

ESCALA 1/30

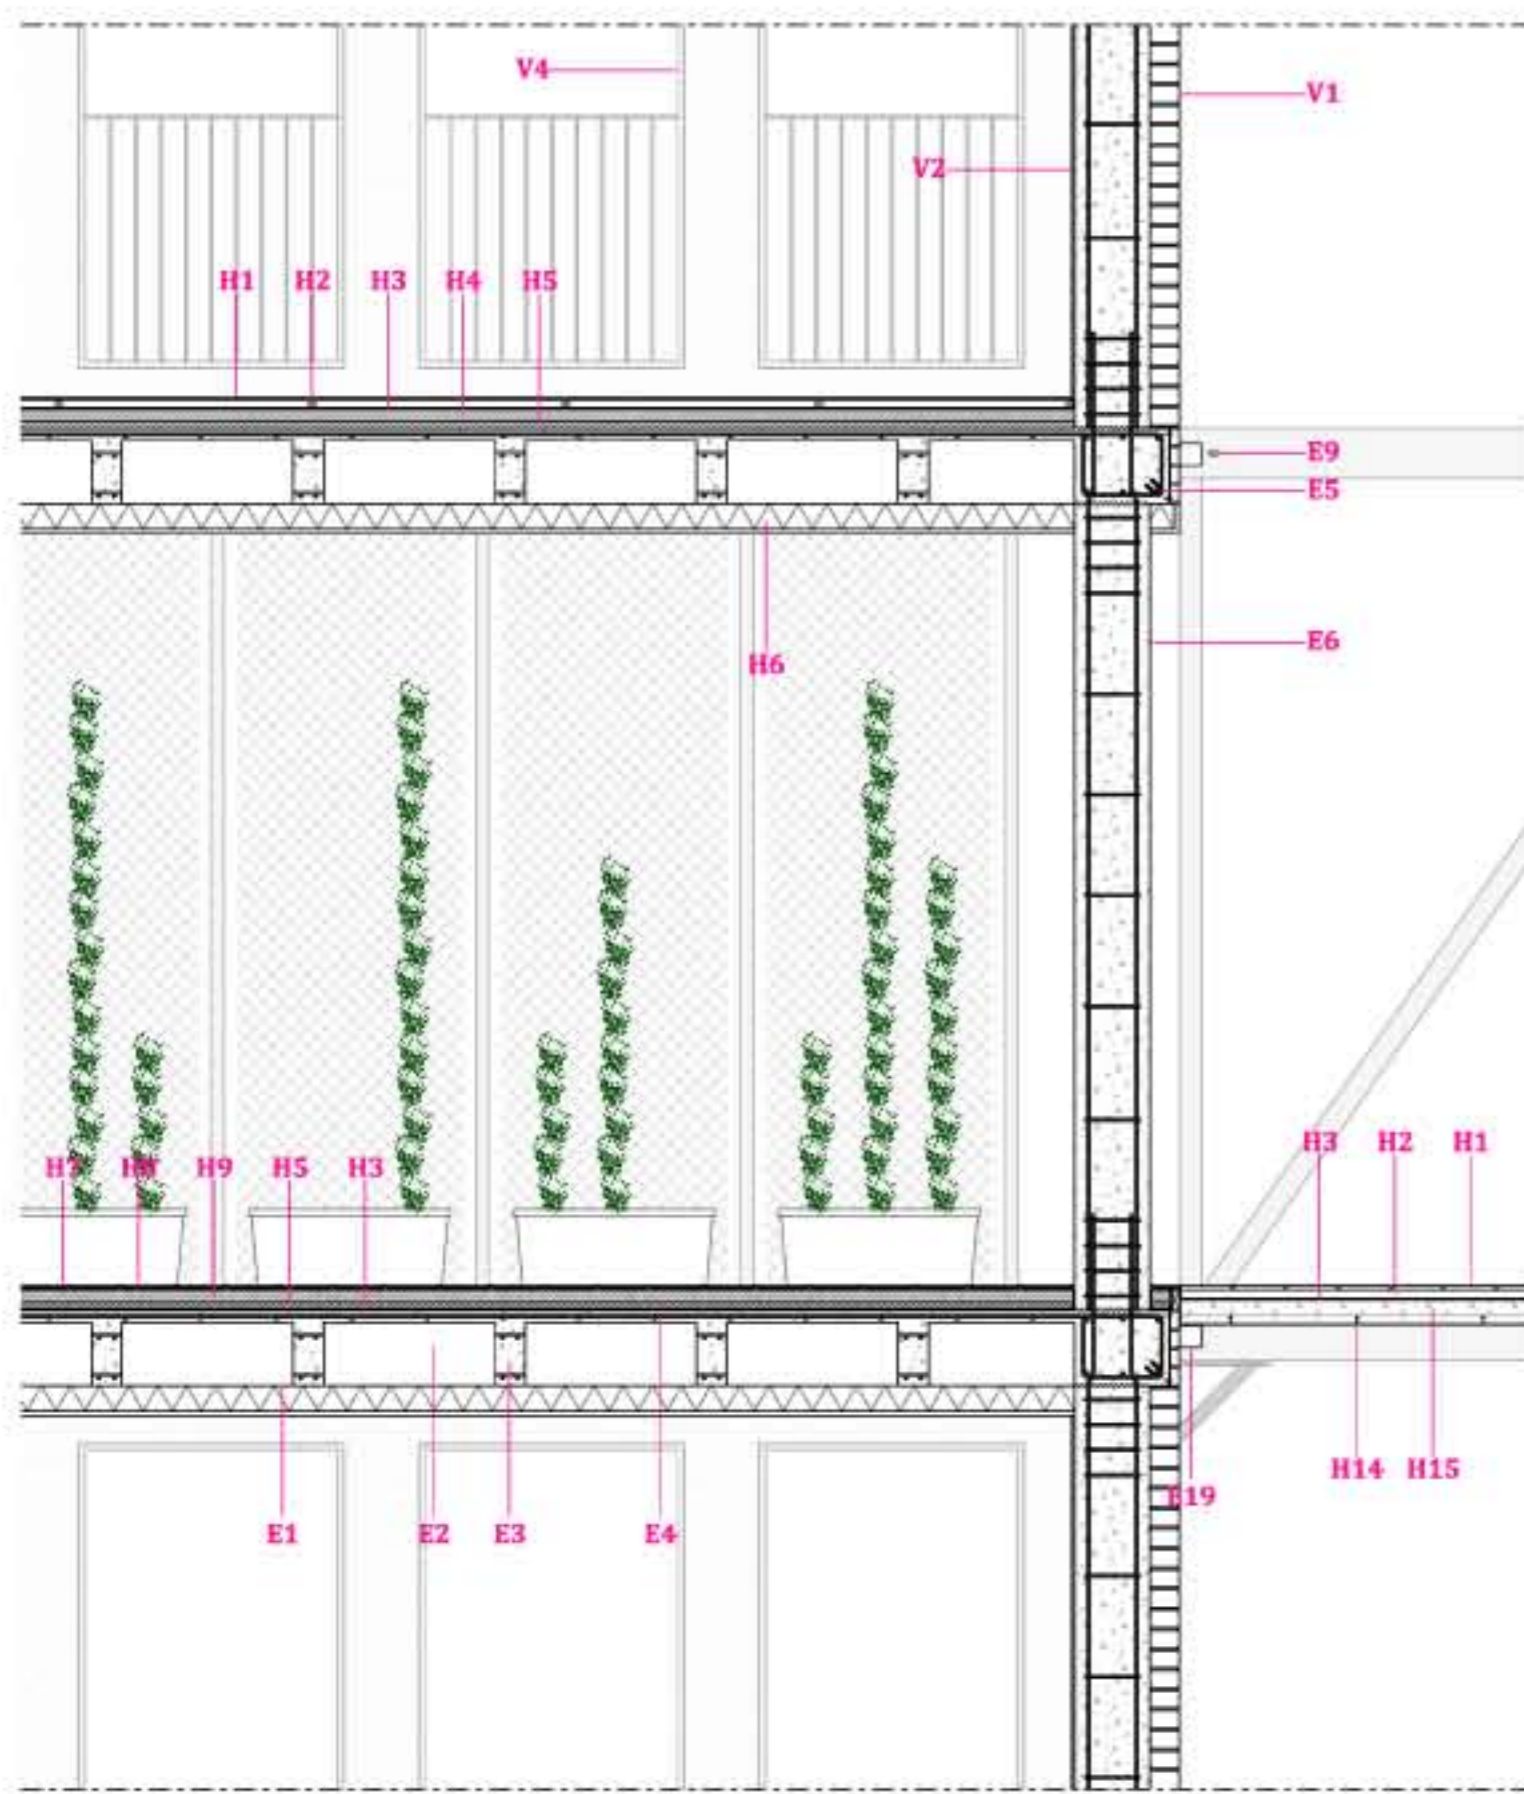

### ESTRUCTURA

- E1 FORJAT RETICULAR 30cm, FORMIGÓ ARMAT
- E2 CASETONS NO RECUPERABLES 25cm, POLIESTIRÈ EXPANDIT
- E3 NERVIS 22cm, FORMIGÓ ARMAT
- E4 ARMAT NEGATIU, ACER CORRUGAT
- E5 CÈRCOL PERIMETRAL, FORMIGÓ ARMAT
- E6 PILAR, FORMIGÓ ARMAT
- E7 ELEMENT ESTRUCTURAL INFERIOR DE SUBJECCIÓ DE LA PASSARELLA, ACER INOXIDABLE
- EB ELEMENT ESTRUCTURAL SUPERIOR D'ARTICULACIÓ DE LA PASSARELLA, ACER INOXIDABLE
- E9 TRAU COLÍS, ACER INOXIDABLE
- E10 LÀMINA SEPARADORA 1cm, NEOPRÈ
- E11 SABATA AÏLLADA 3.2m x 3.2m, FORMIGÓ ARMAT
- E12 CAPA NIVELLACIÓ, FORMIGÓ POBRE
- E13 SOLERA 20cm, FORMIGÓ ARMAT
- E14 CAPA 15cm, GRAVA
- E15 ÀBAC EN FORJAT RETICULAR, FORMIGÓ ARMAT
- E16 ARMAT CREUS, ACER CORRUGAT
- E17 BIGA RECTANGULAR PASSARELLA-LA 200.100.5, ACER INOXIDABLE
- E18 DIAGONALS RECTANGULARS PASSARELLA-LA 100.60.5, ACER INOXIDABLE
- E19 VIGUETES CUADRADES PASSARELLA-LA 90.2, ACER INOXIDABLE

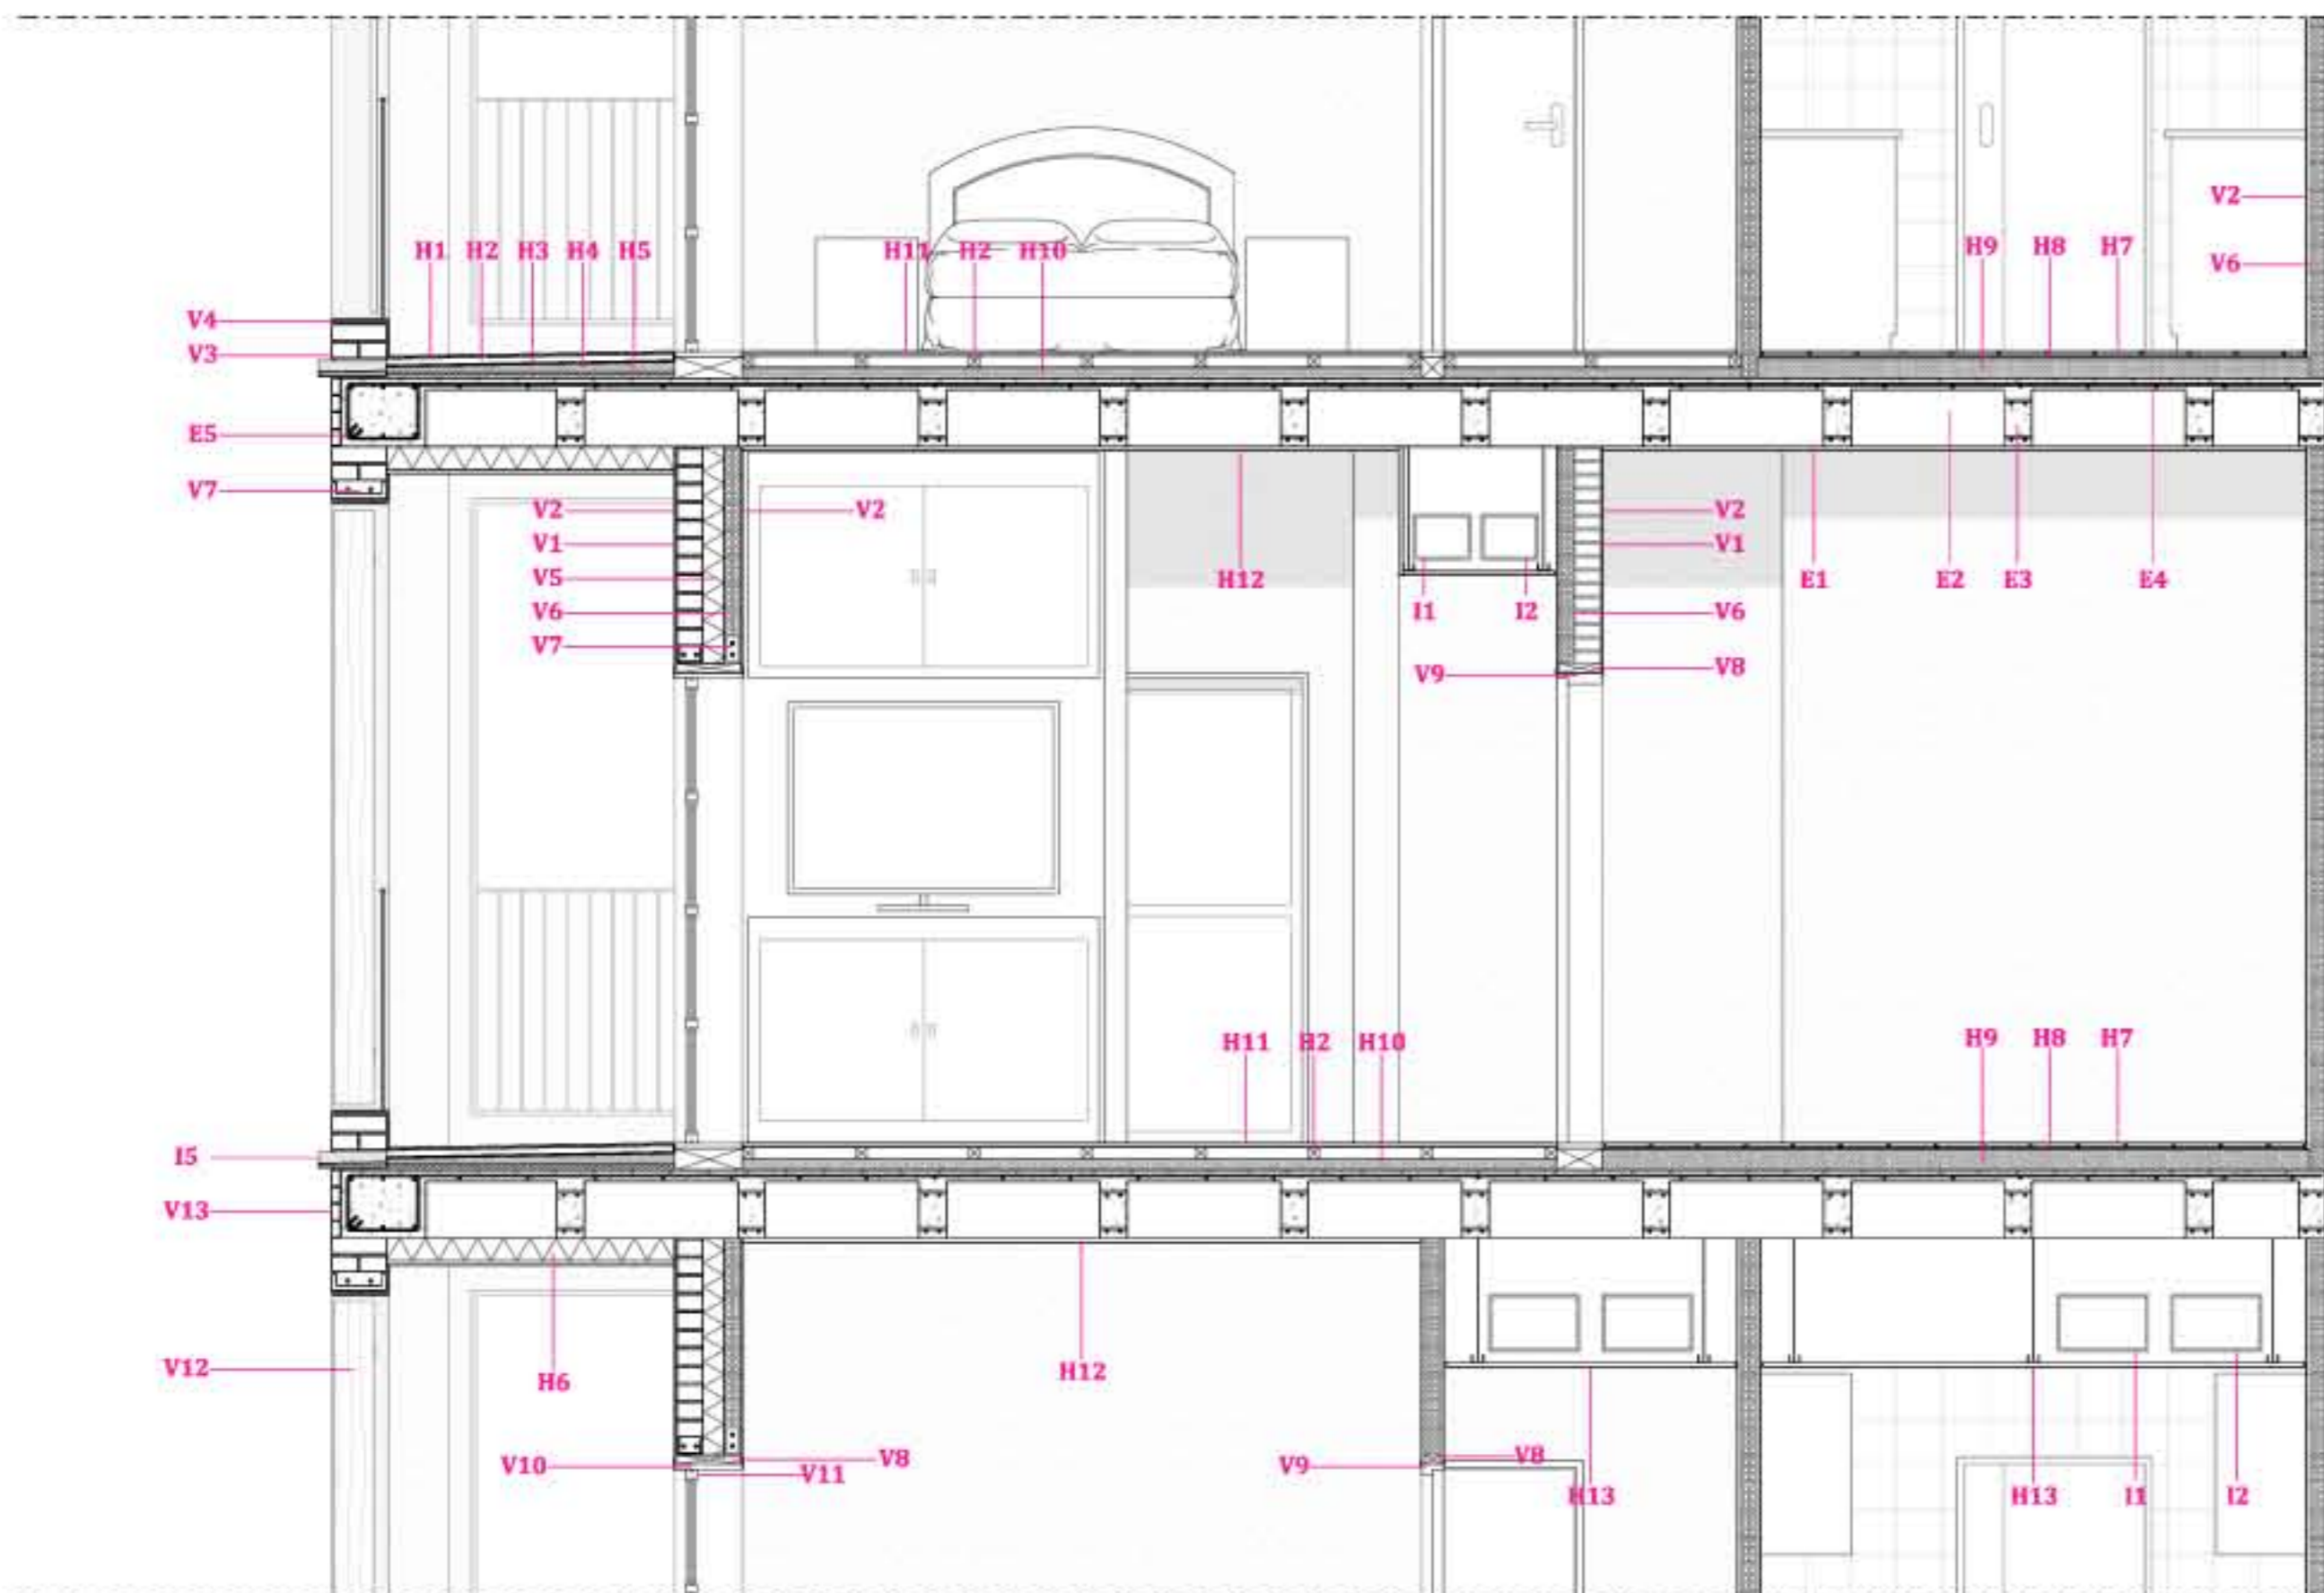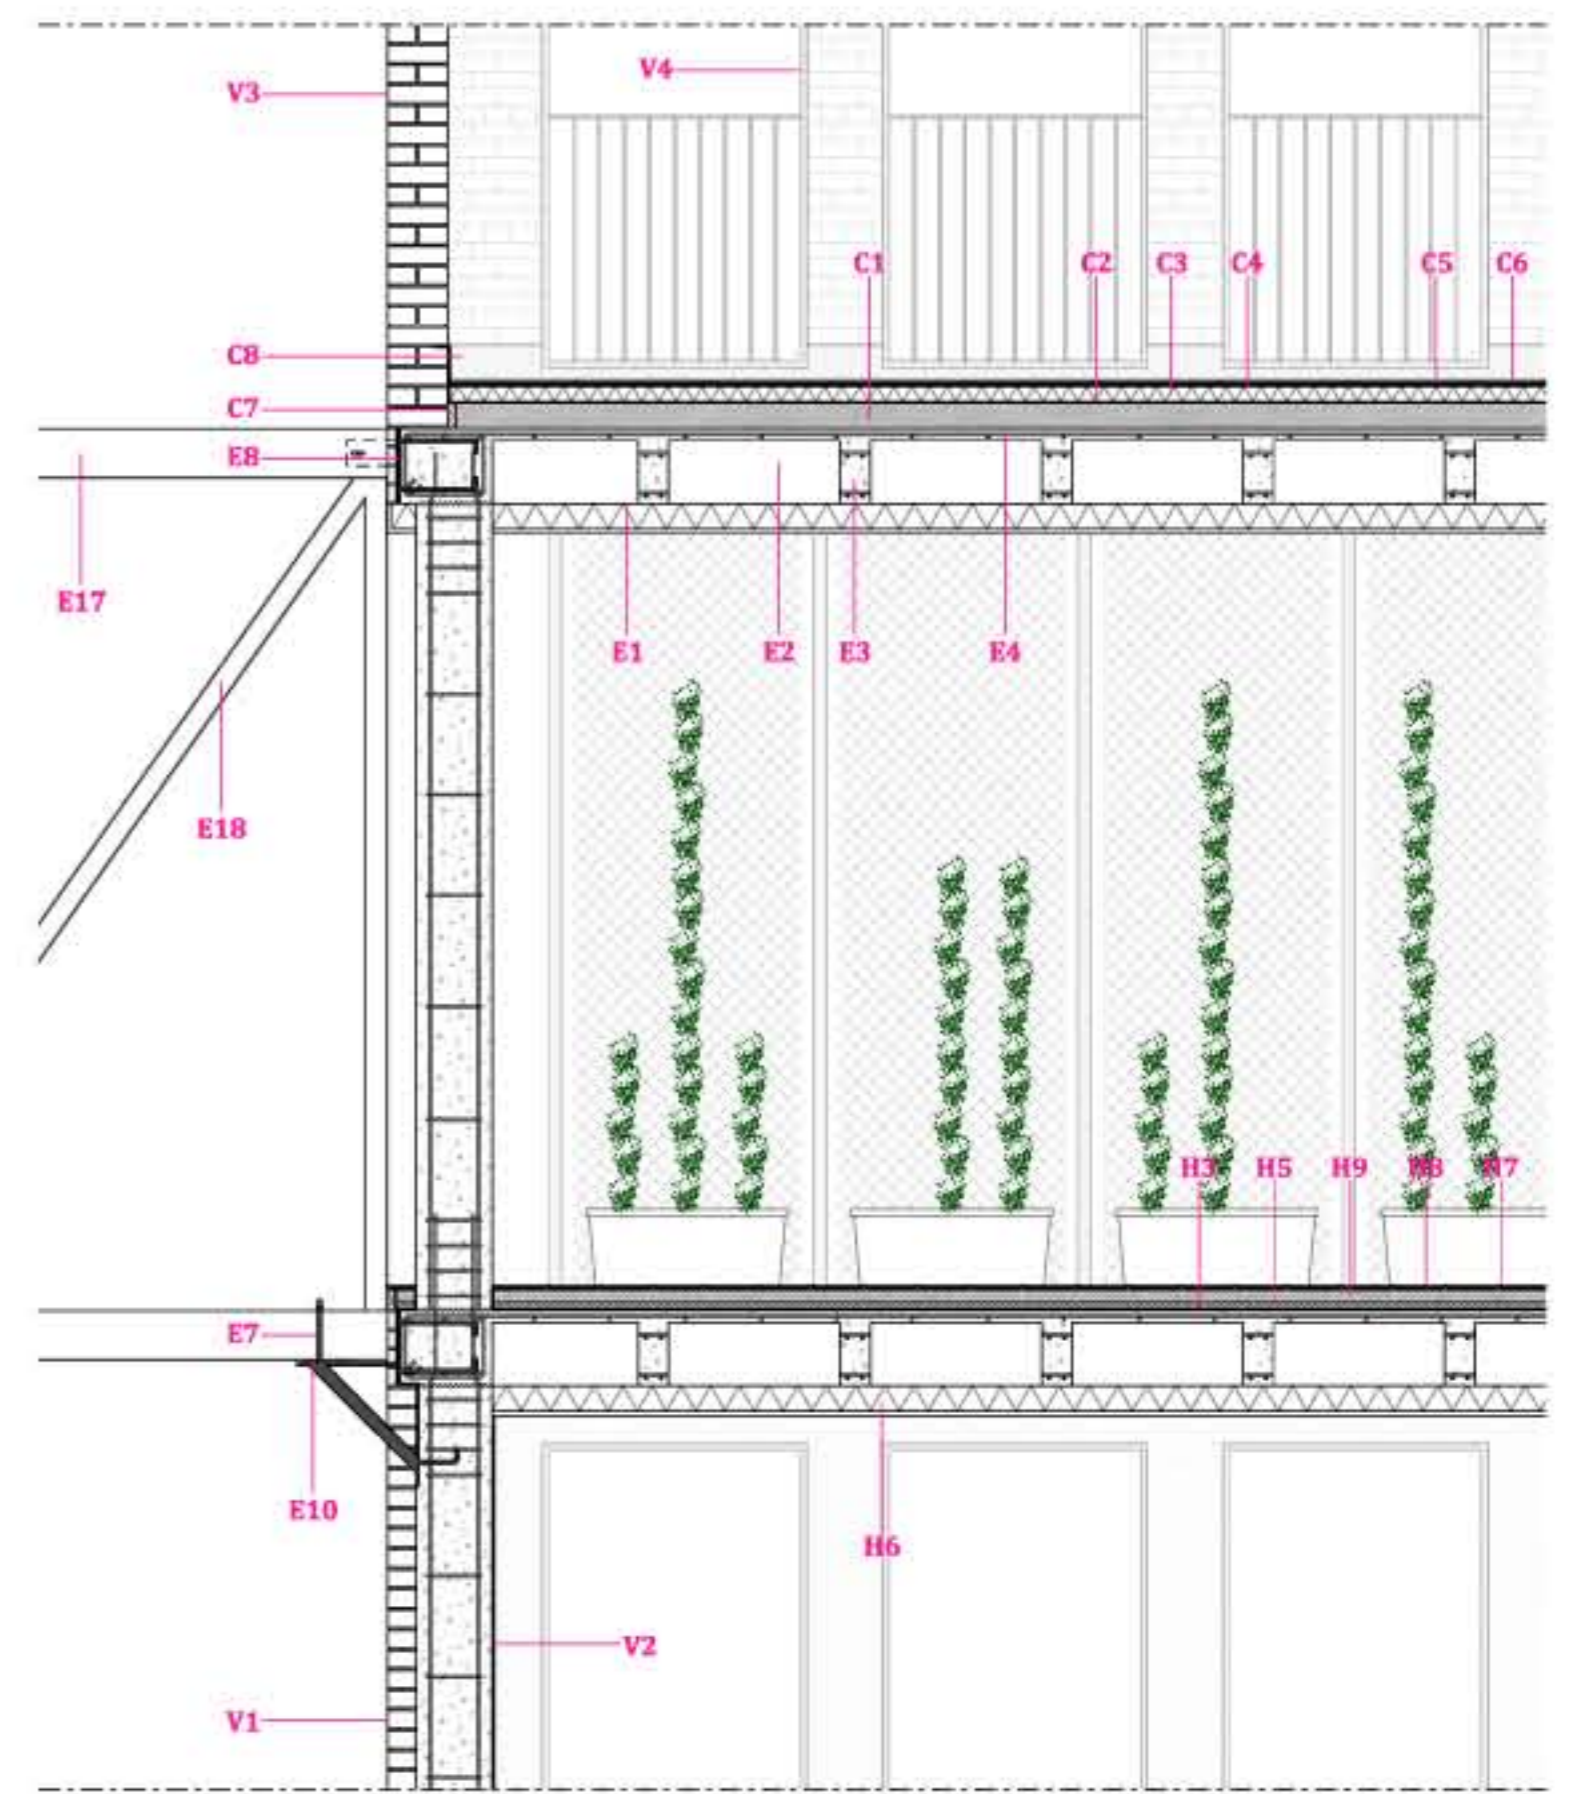

### COBERTA

- C1 FORMACIÓ DE PENDENTS 10cm, FORMIGÓ ALLEUGERIT
- C2 BARRERA DE VAPOR, TELA ASFÀLTICA
- C3 AÏLLAMENT TÈRMIC 6cm, POLIESTIRÈ EXTRUÏT
- C4 LÀMINA D'IMPERMEABILITZACIÓ, GEOTÈXTIL
- C5 FIXADOR DE LES RAJOLES, MORTER
- C6 PAVIMENT TRANSITABLE, RAJOLES CERÀMIQUES
- C7 JUNTA PERIMETRAL DE DILATACIÓ 3cm, POLIESTIRÈ EXTRUÏT
- C8 XAPA DE PROTECCIÓ, ACER GALVANITZAT

### ACABATS HORIZONTALS I PAVIMENTS

- H1 PAVIMENT EXTERIORS, LLISTONS DE FUSTA TRACTADA PER EXTERIORS
- H2 LLATES PEL MUNTATGE DEL PAVIMENT, FUSTA
- H3 LÀMINA D'IMPERMEABILITZACIÓ, BUTÍLICA
- H4 FORMACIÓ DE PENDENTS 5cm, FORMIGÓ ALLEUGERIT
- H5 AÏLLAMENT TÈRMIC 2.5cm, POLIESTIRÈ EXTRUÏT
- H6 TRASDOSSAT HORIZONTAL TIPUS KNAUF DE DOBLE PANELL I AÏLLAMENT DE 10cm, CARTRÒGUIX
- H7 PAVIMENT DE ZONES COMUNS, RAJOLES CERÀMIQUES
- H8 FIXADOR DE LES RAJOLES, MORTER
- H9 CAPA AUTOANIVELLANT 9cm, FORMIGÓ POBRE
- H10 CAPA AUTOANIVELLANT 5cm, FORMIGÓ POBRE
- H11 PAVIMENT PANELAT DE PARQUET SOBRE LLATES, FUSTA NATURAL
- H12 ARREBOSSAT 1.5cm, GUIX
- H13 CELRAS TIPUS KNAUF AMB PANELLS ACÚSTICS, CARTRÒGUIX
- H14 XAPA GRECADA COL-LABORANT AMB PERNS, ACER INOXIDABLE
- H15 LLOSA MASSISA COL-LABORANT 6cm, FORMIGÓ ARMAT

### TANCAMENTS VERTICALS

- V1 RECOBRIMENT DE PILARS, MAÓ CARA VISTA
- V2 ARREBOSSAT 1.5cm, GUIX
- V3 MURS DE 25cm, DOBLE FILADA DE MAÓ CARA VISTA
- V4 MARC BALCÓ AMB BARANA SOLDADA A FÀBRICA, ACER GALVANITZAT
- V5 AÏLLAMENT TÈRMIC 10cm, POLIESTIRÈ EXTRUÏT
- V6 FILADA INTERIOR, MAÓ DE DOBLE BUIT
- V7 DINTELL ARMAT, PEÇA CERÀMICA
- V8 PREMARCS PER OBERTURES EN TANCAMENT, FUSTA
- V9 FUSTERIA AMB EMBELLIDORS D'UNA PORTA, FUSTA
- V10 FUSTERIA DE TANCAMENT EXTERIORS AMB FULLES CORREDERES, ACER INOXIDABLE
- V11 DOBLE FULLA AMB TRENCAMENT DE PONT TÈRMIC, VIDRE
- V12 PORTICONS PER PROTEGIR-SE DE L'ASSOLELLAMENT, FUSTA TRACTADA PER EXTERIORS
- V13 PECES ESPECIALS DE FAÇANA PER CONTINUÏTAT, MAÓ CARA VISTA

### INSTAL·LACIONS

- I1 CONDUCTE D'AIRE D'IMPULSIÓ, FIBRA
- I2 CONDUCTE D'AIRE D'EXTRACCIÓ, FIBRA
- I3 BAIXANT DE PLUVIALS 90mm, PVC
- I4 BAIXANT AIGÜES NEGRES 125mm, PVC
- I5 ESCUPIDOR D'AIGÜES PLUVIALS, PEÇA DE PEDRA PREFABRICADA
- I6 BÚSTIES EMPOTRADES, ACER INOXIDABLE

### PAVIMENTS EXTERIORS

- P1 PAVIMENT EXTERIOR DE GRAN FORMAT, PEDRA
- P2 FIXADOR DE LES PECES, FORMIGÓ ALLEUGERIT
- P3 TERRA COMPACTADA, SAULÓ I GRAVES
- P4 SÒL EXISTENT
- P5 CANALÓ PREFABRICAT, FORMIGÓ

