CONCURSO DE IDEAS CON INTERVENCIÓN DE JURADO PARA LA REALIZACIÓN DE UN MASTER PLAN PARA EL PROYECTO CIUDAD DE LAS LENGUAS

LEMA: **04|06**

SAMARUC

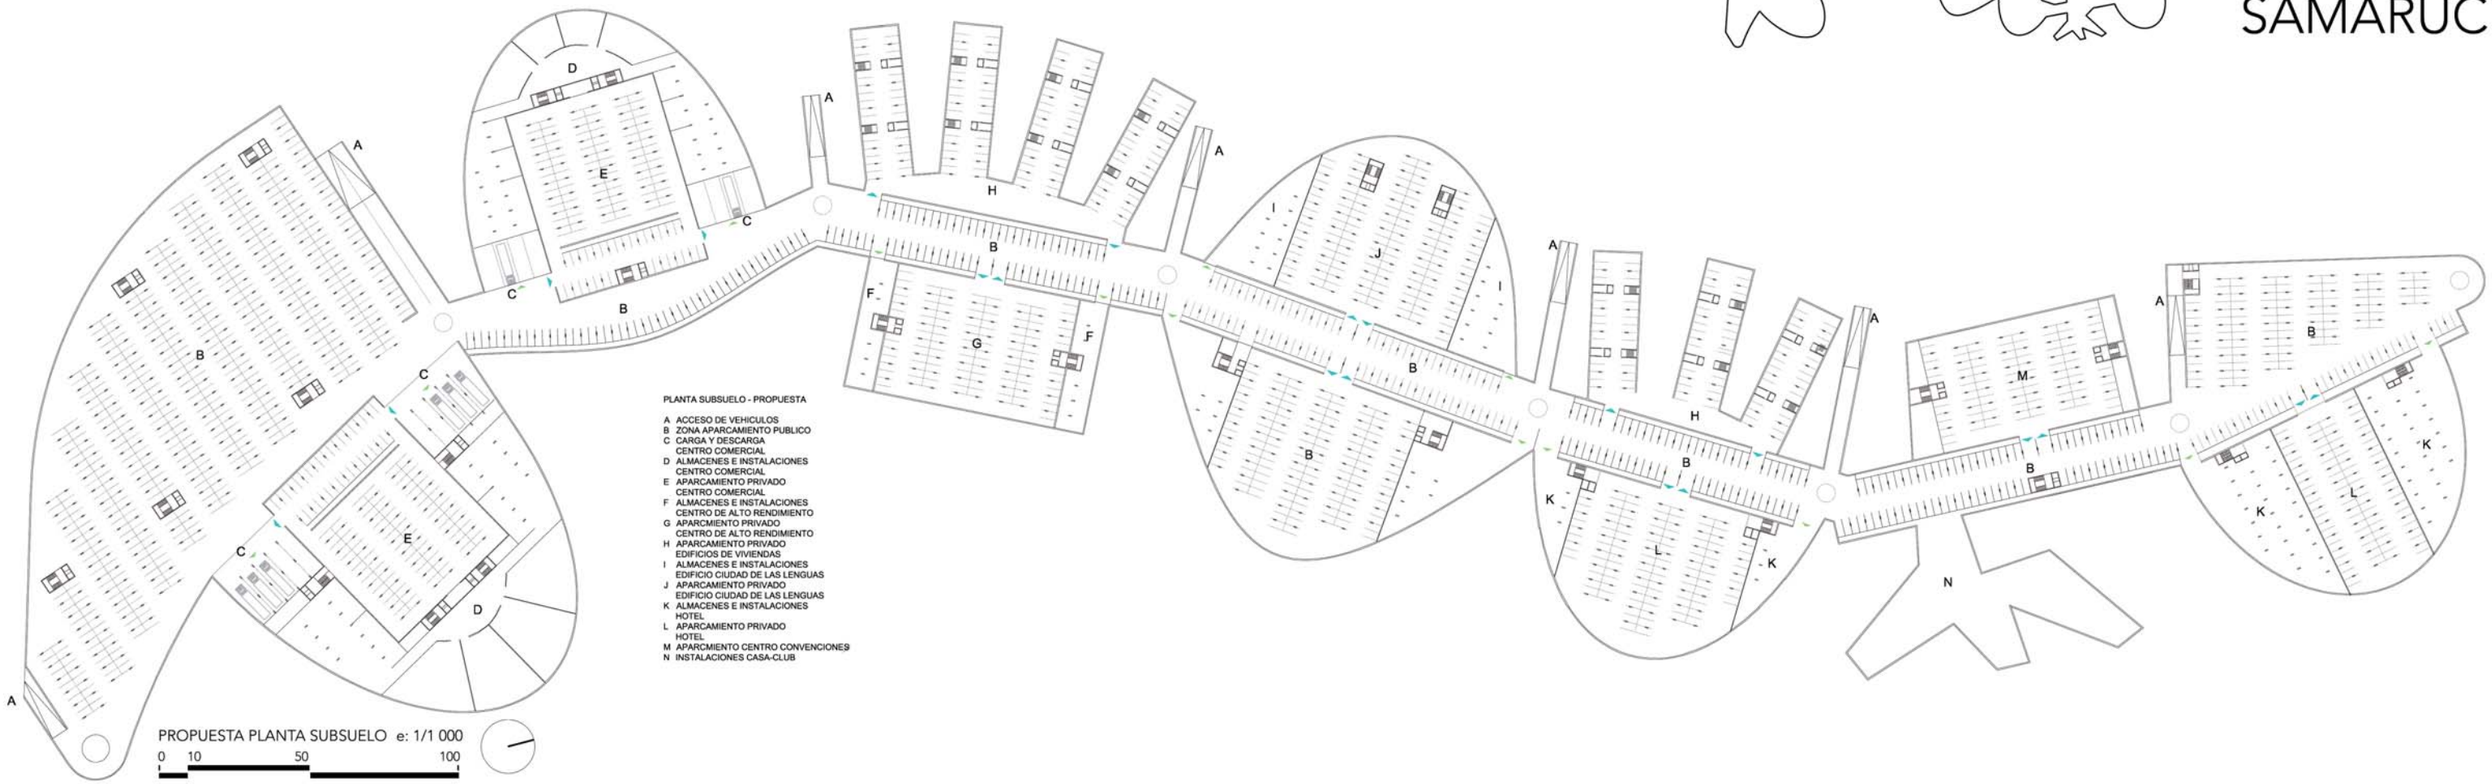

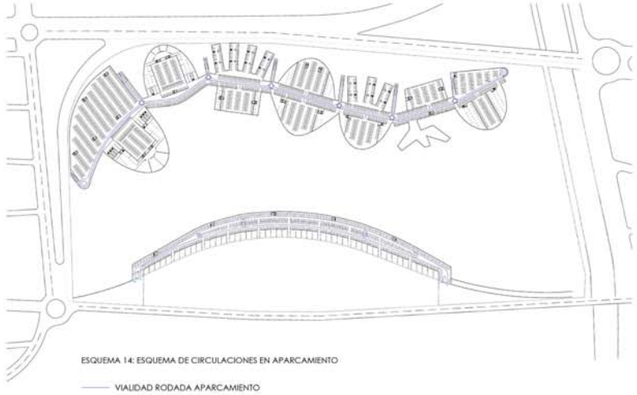

ESQUEMA 14: ESQUEMA DE CIRCULACIONES EN APARCAMIENTO

VIALIDAD RODADA APARCAMIENTO

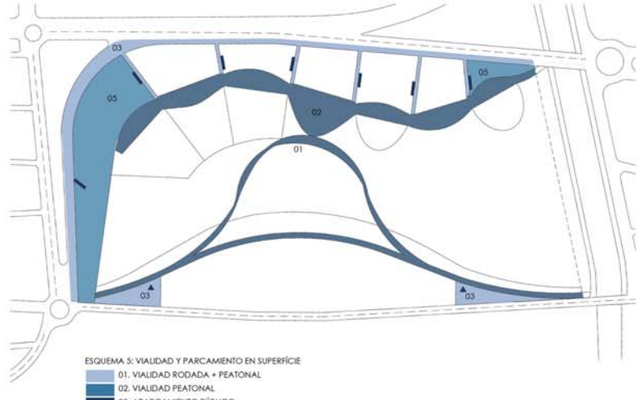

ESQUEMA 5: VIALIDAD Y PARCAMIENTO EN SUPERFÍCIE

01. VIALIDAD RODADA + PEATONAL
02. VIALIDAD PEATONAL
03. APARCAMIENTO PÚBLICO

ACCESO A APARCAMIENTOS BAJO RASANTE

VIAL EXISTENTE

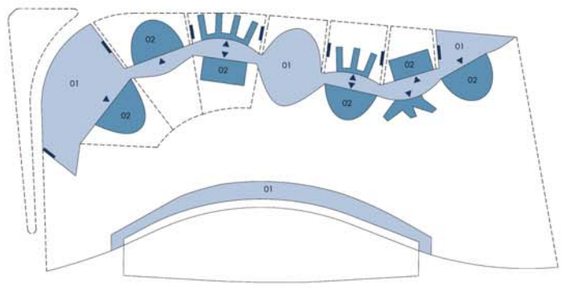

ESQUEMA 6: APARCAMIENTO BAJO LA SUPERFÍCIE

01. APARCAMIENTO PÚBLICO
02. APARCAMIENTO PRIVADO

ACCESO AL APARCAMIENTO DE LA EDIFICACIÓN
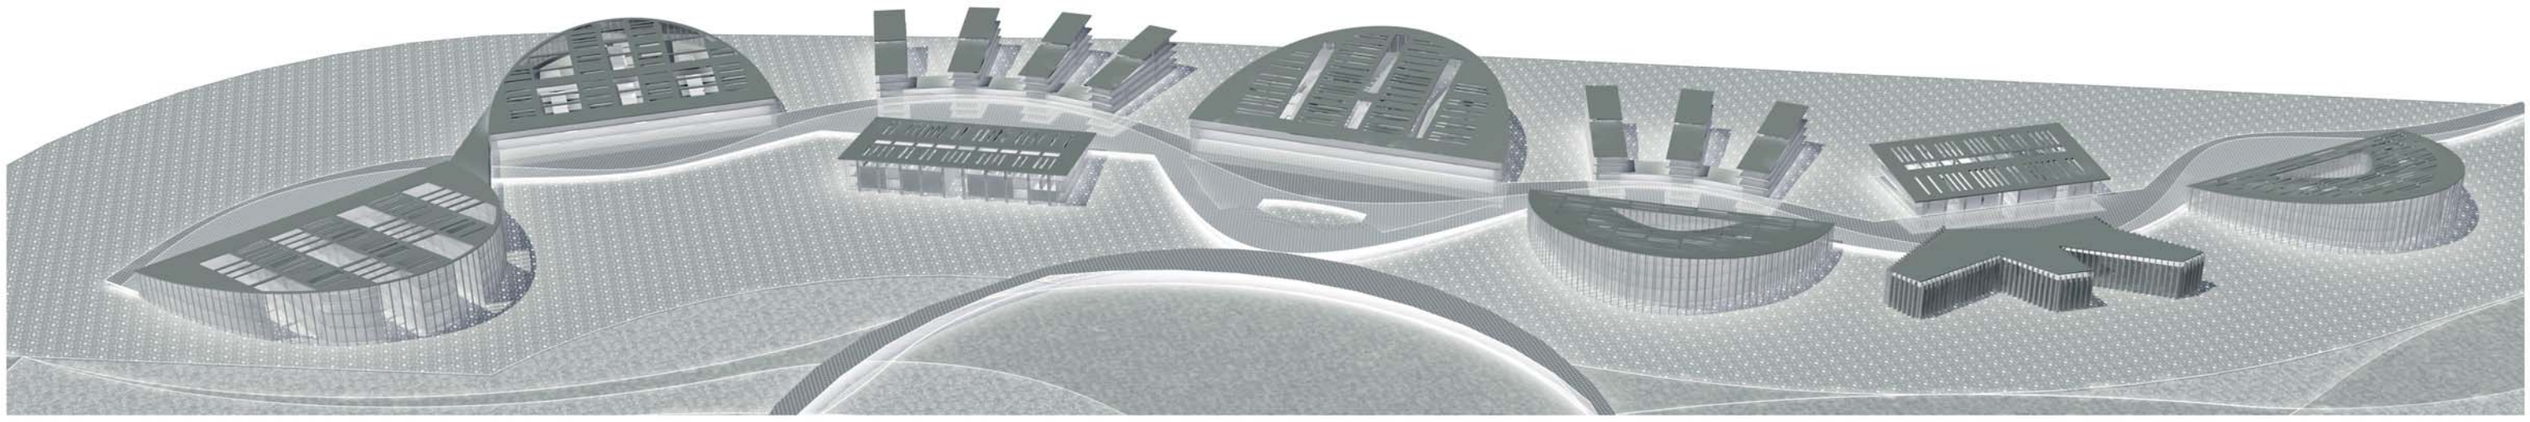
RAMPAS DE ACCESO AL APARCAMIENTO DESDE EL EXTERIOR