



PREFABRICACIÓN A ESCALA DOMÉSTICA


03

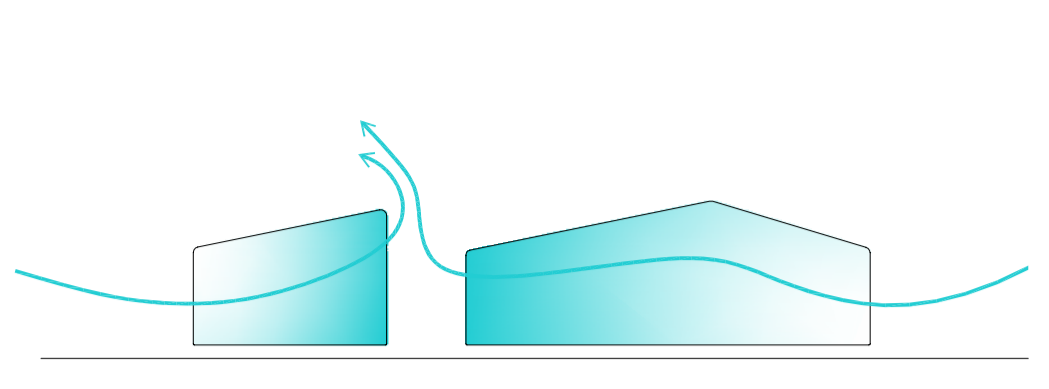


VENTILACIÓN NATURAL EN LA ESCUELA INFANTIL

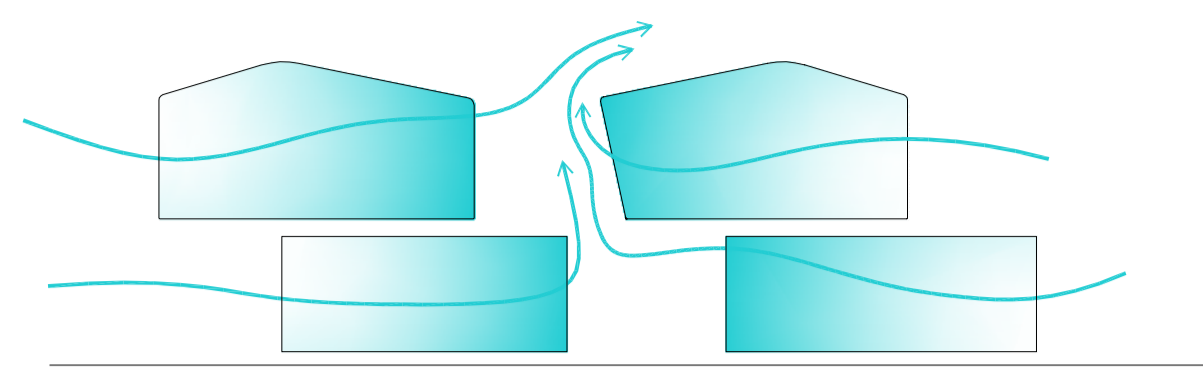


VENTILACIÓN NATURAL EN EL COLEGIO-PRIMARIA

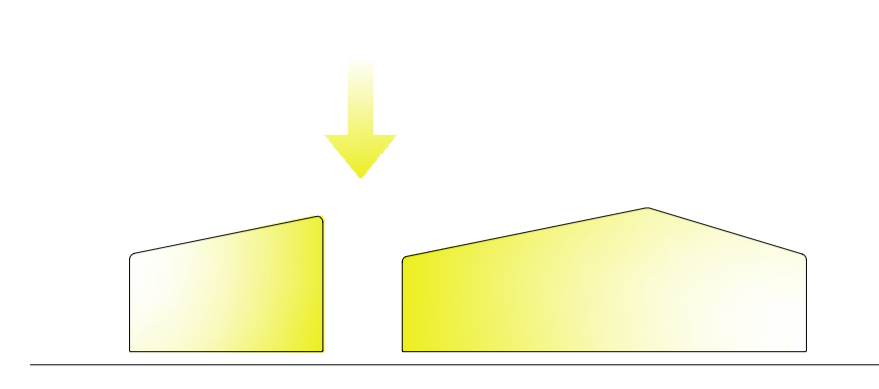


DISTRIBUCIÓN LUZ NATURAL EN LA ESCUELA INFANTIL

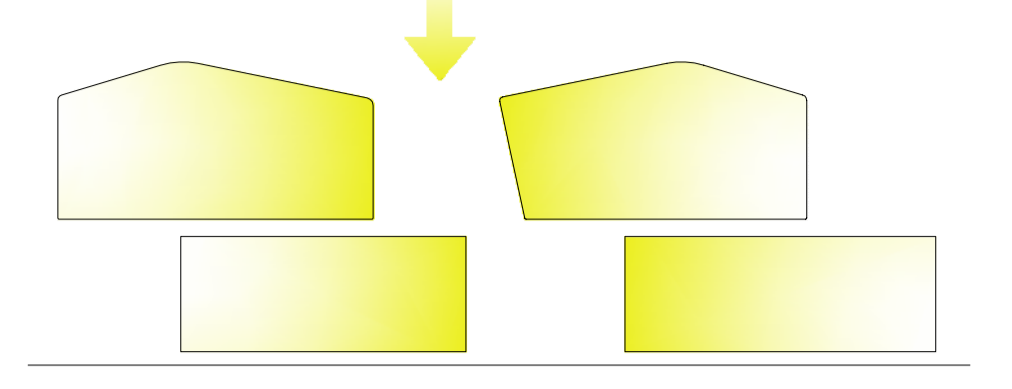


DISTRIBUCIÓN LUZ NATURAL EN EL COLEGIO-PRIMARIA

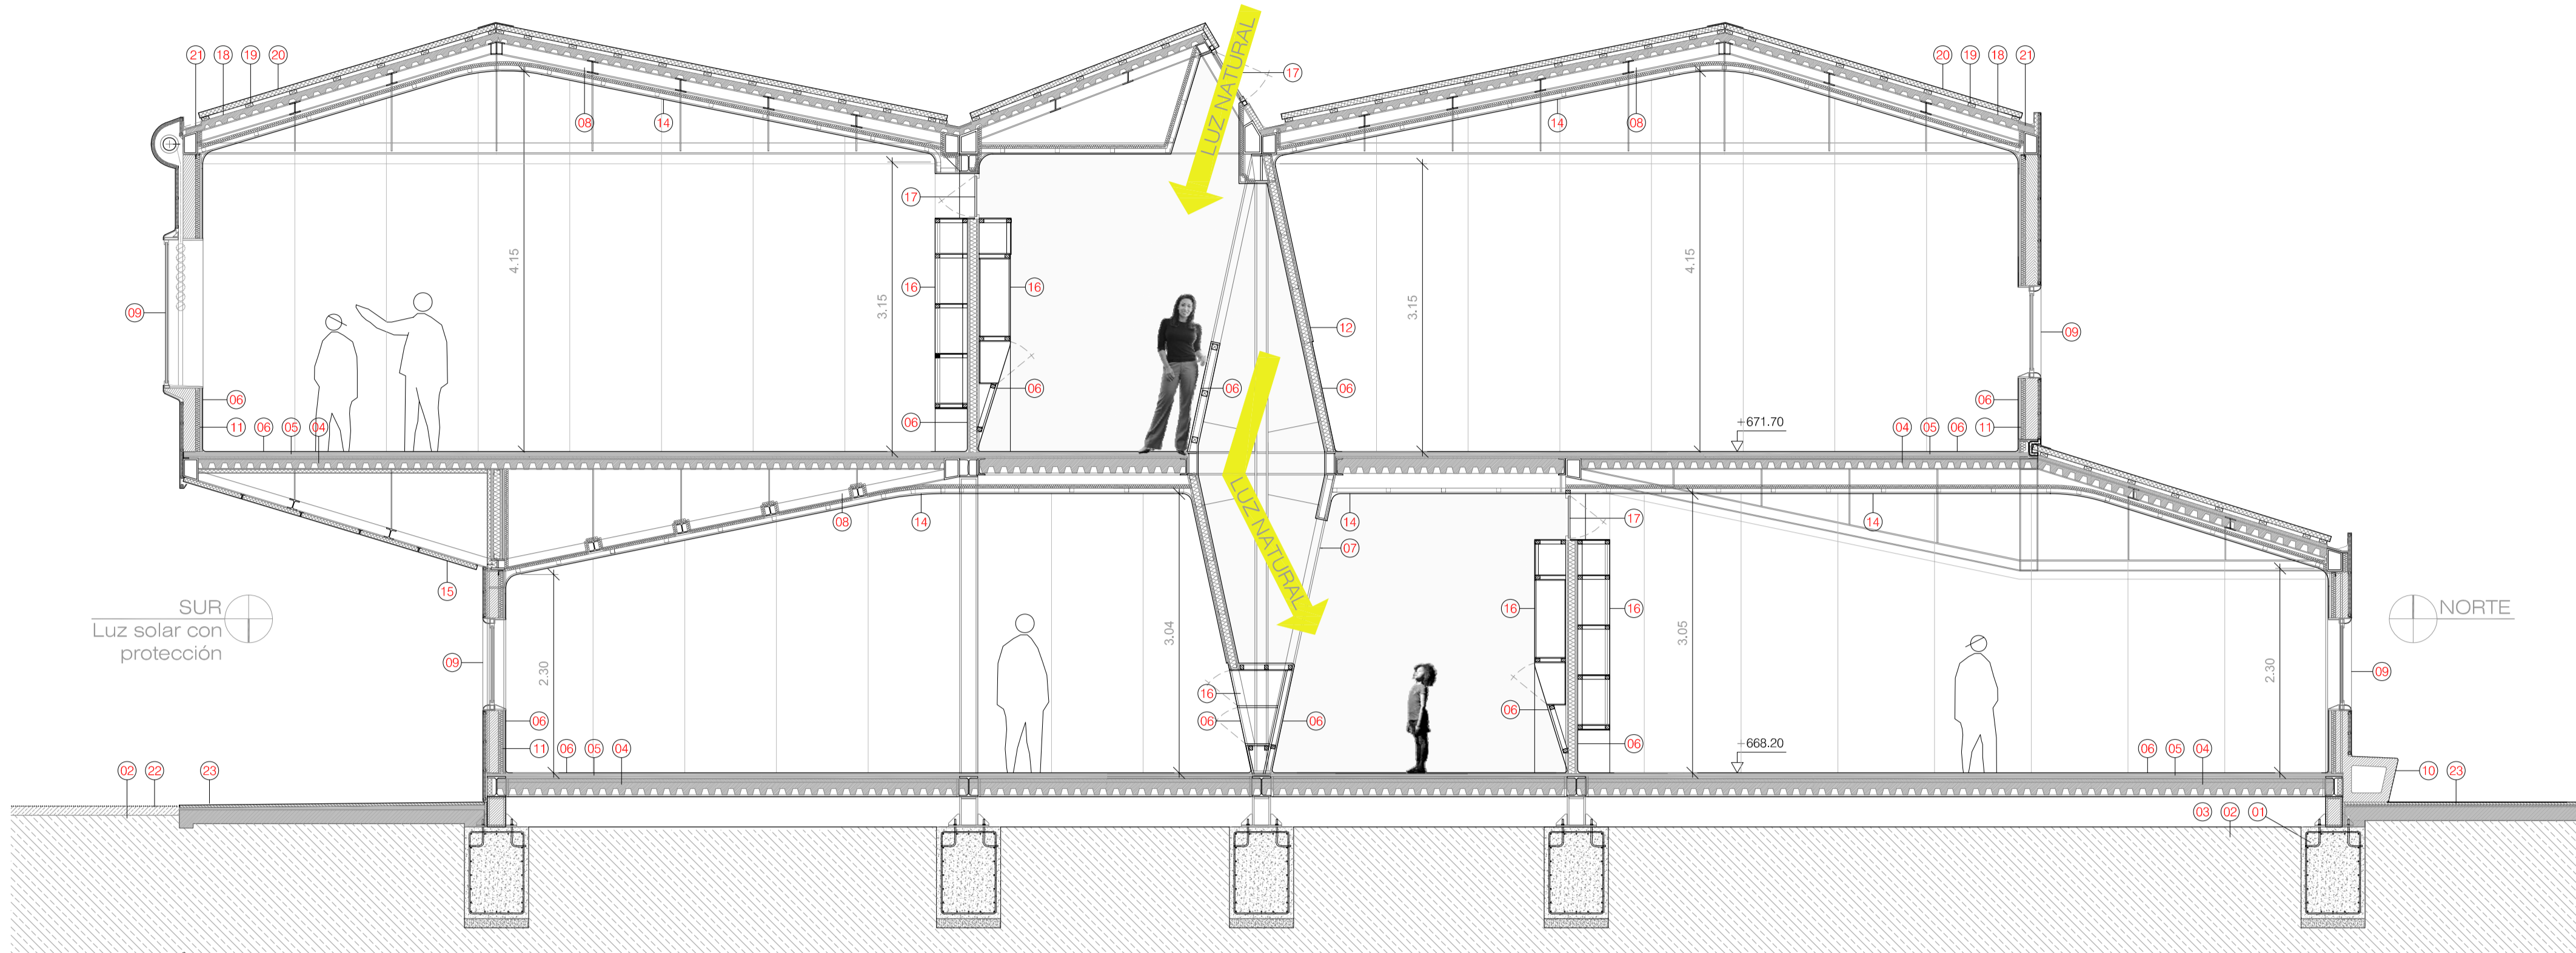



S1 SECCIÓN TRANSVERSAL DE DETALLE DE LA ESCUELA PRIMARIA Y DEL COLEGIO - ESCALA 1:50

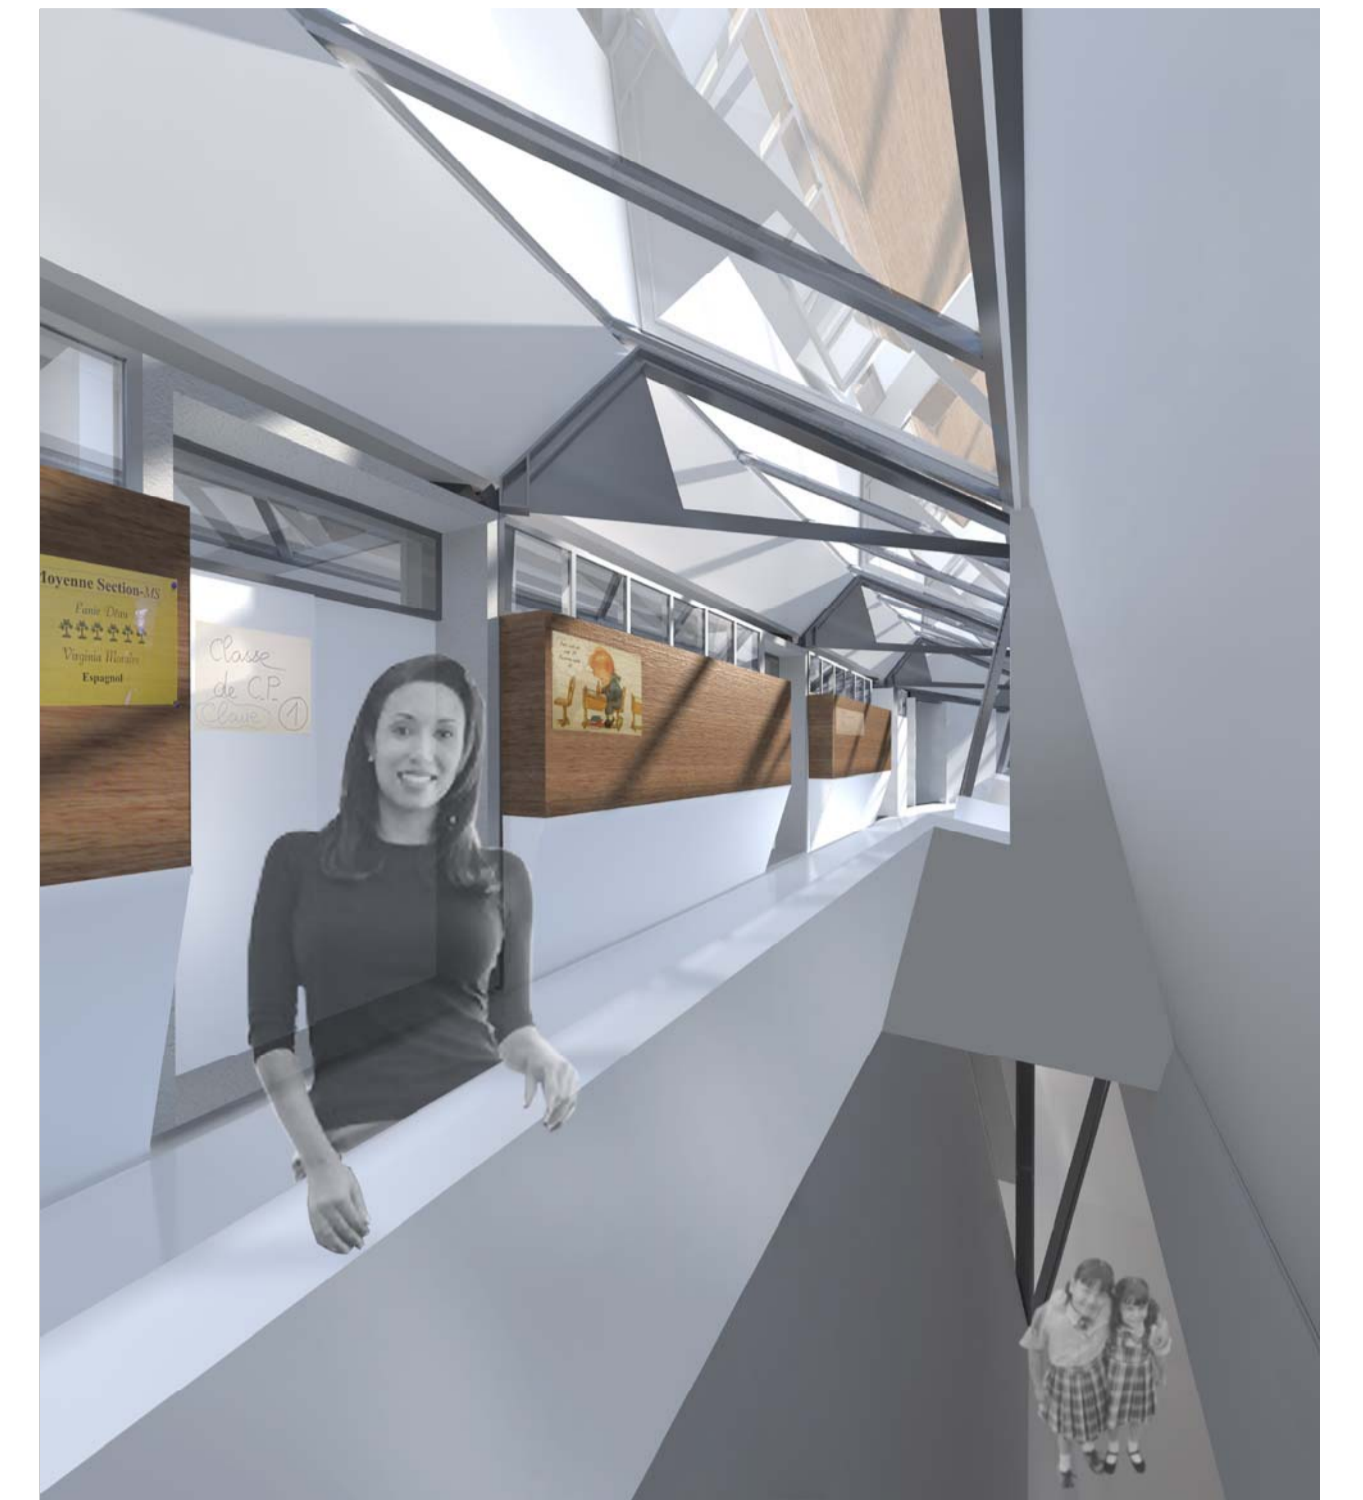


LOS PASILLOS DE PRIMARIA Y DEL COLEGIO COMPARTEN LA LUZ CENITAL, NO EXISTEN ESPACIOS SIN LUZ NATURAL

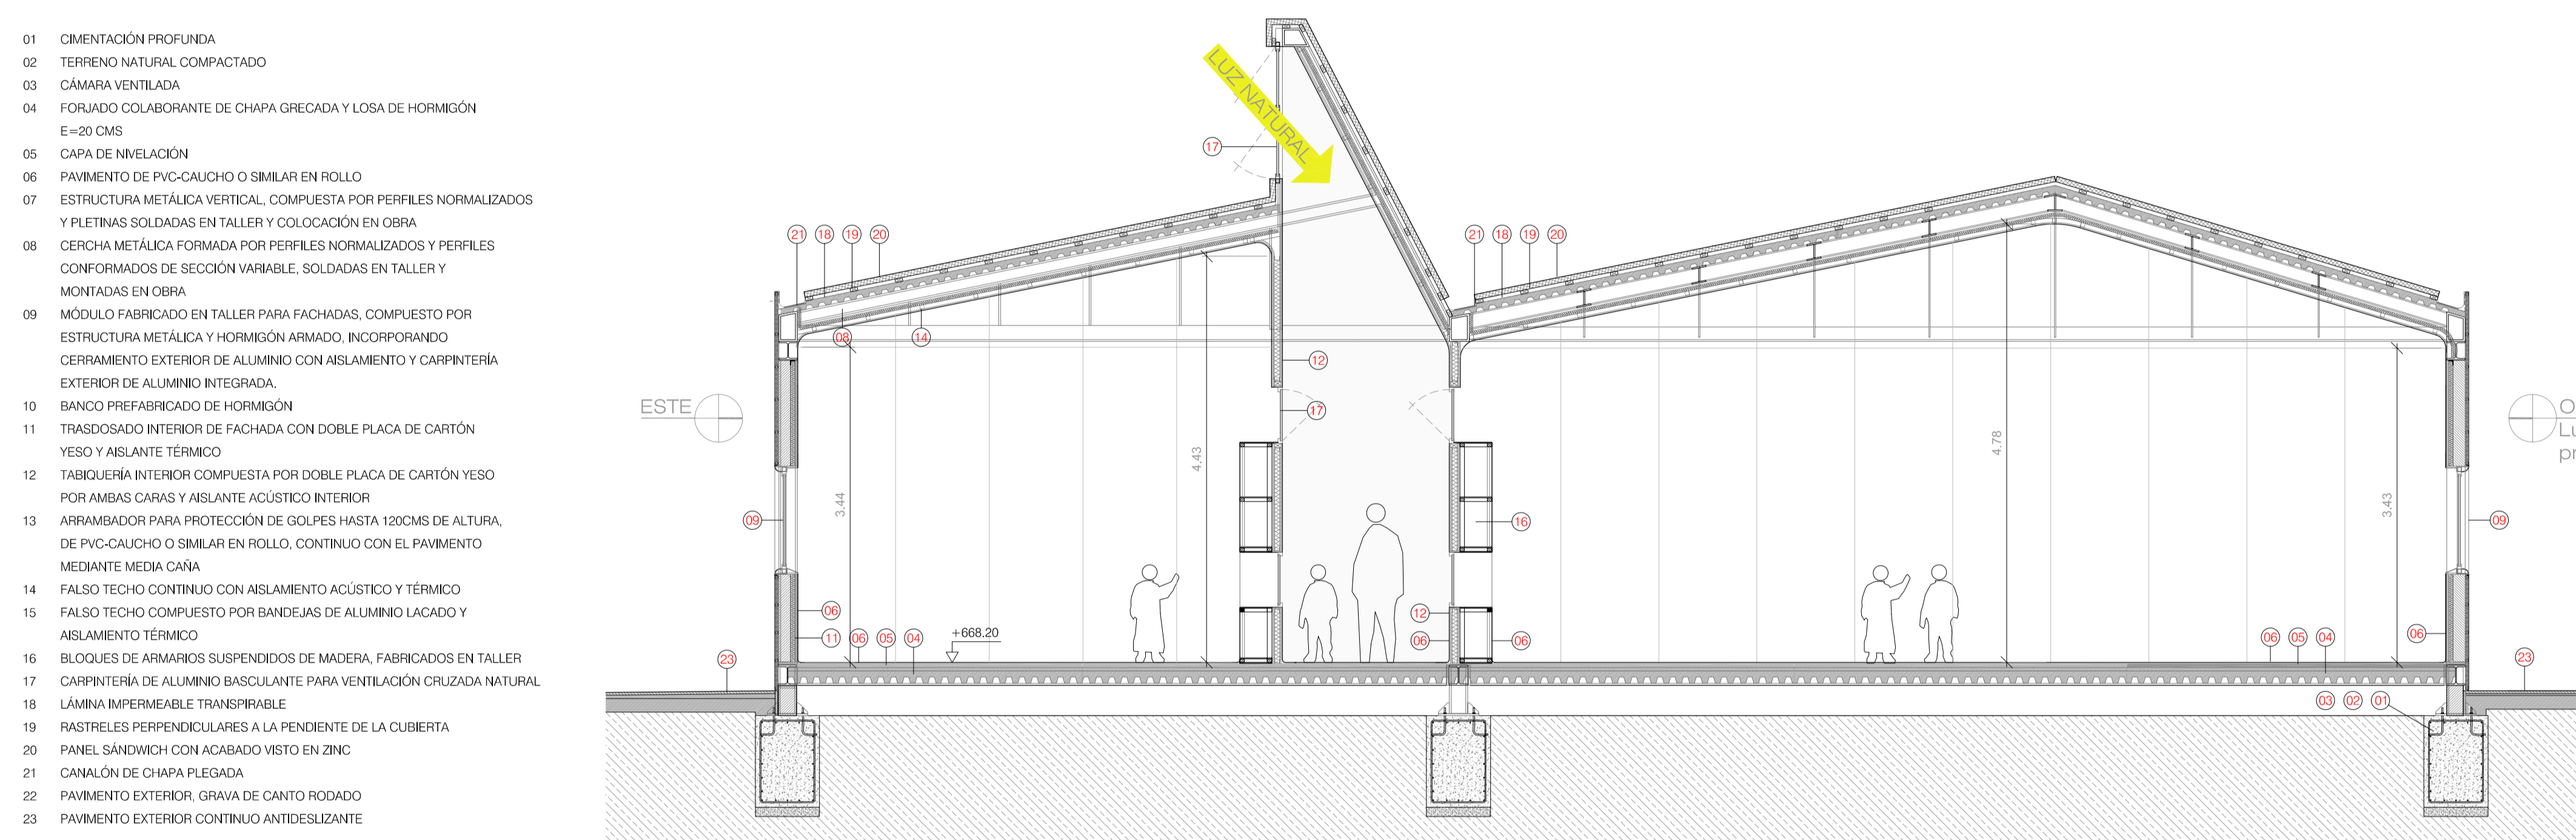


S2 SECCIÓN TRANSVERSAL DE DETALLE DE LA ESCUELA INFANTIL - ESCALA 1:50

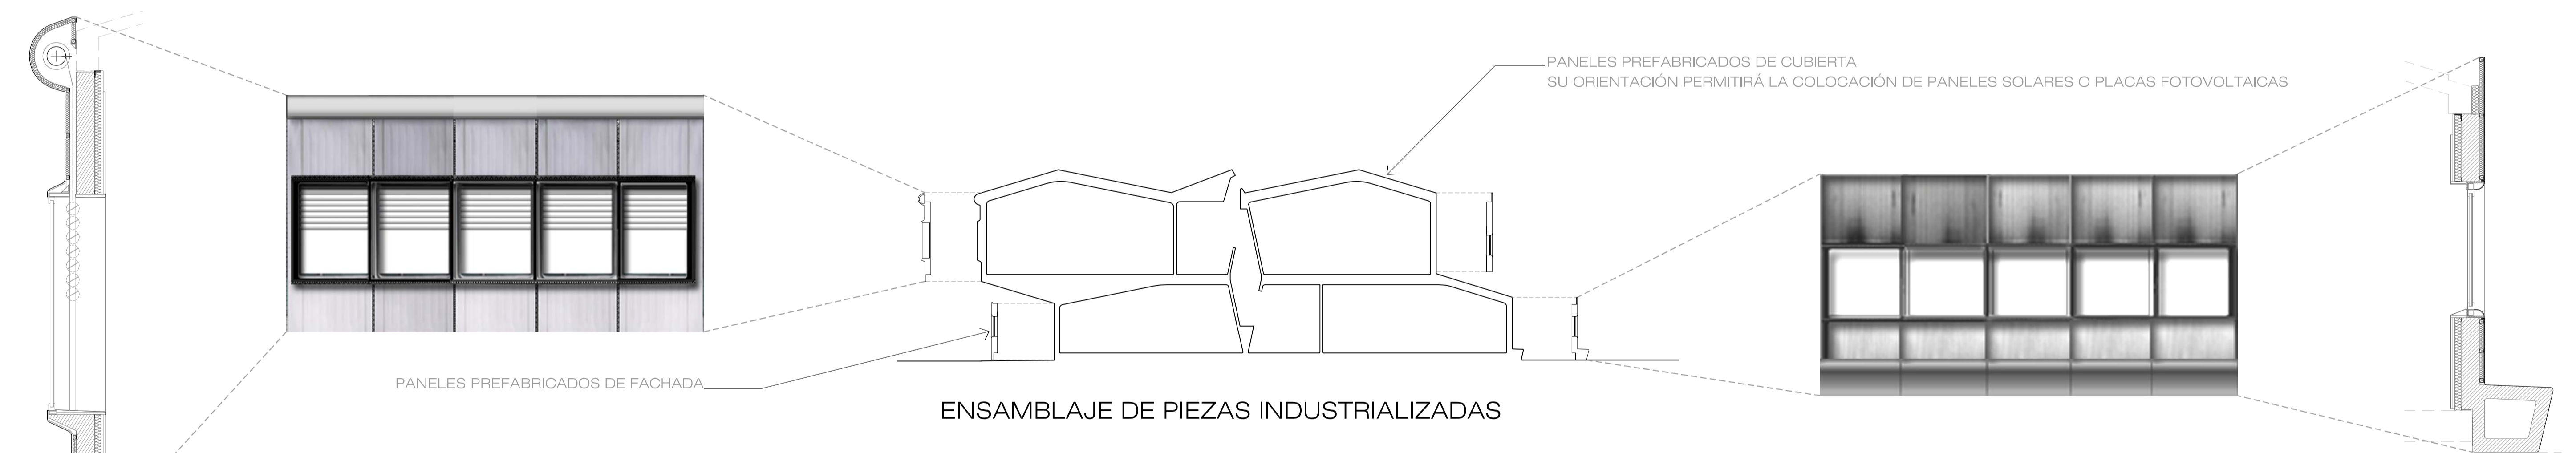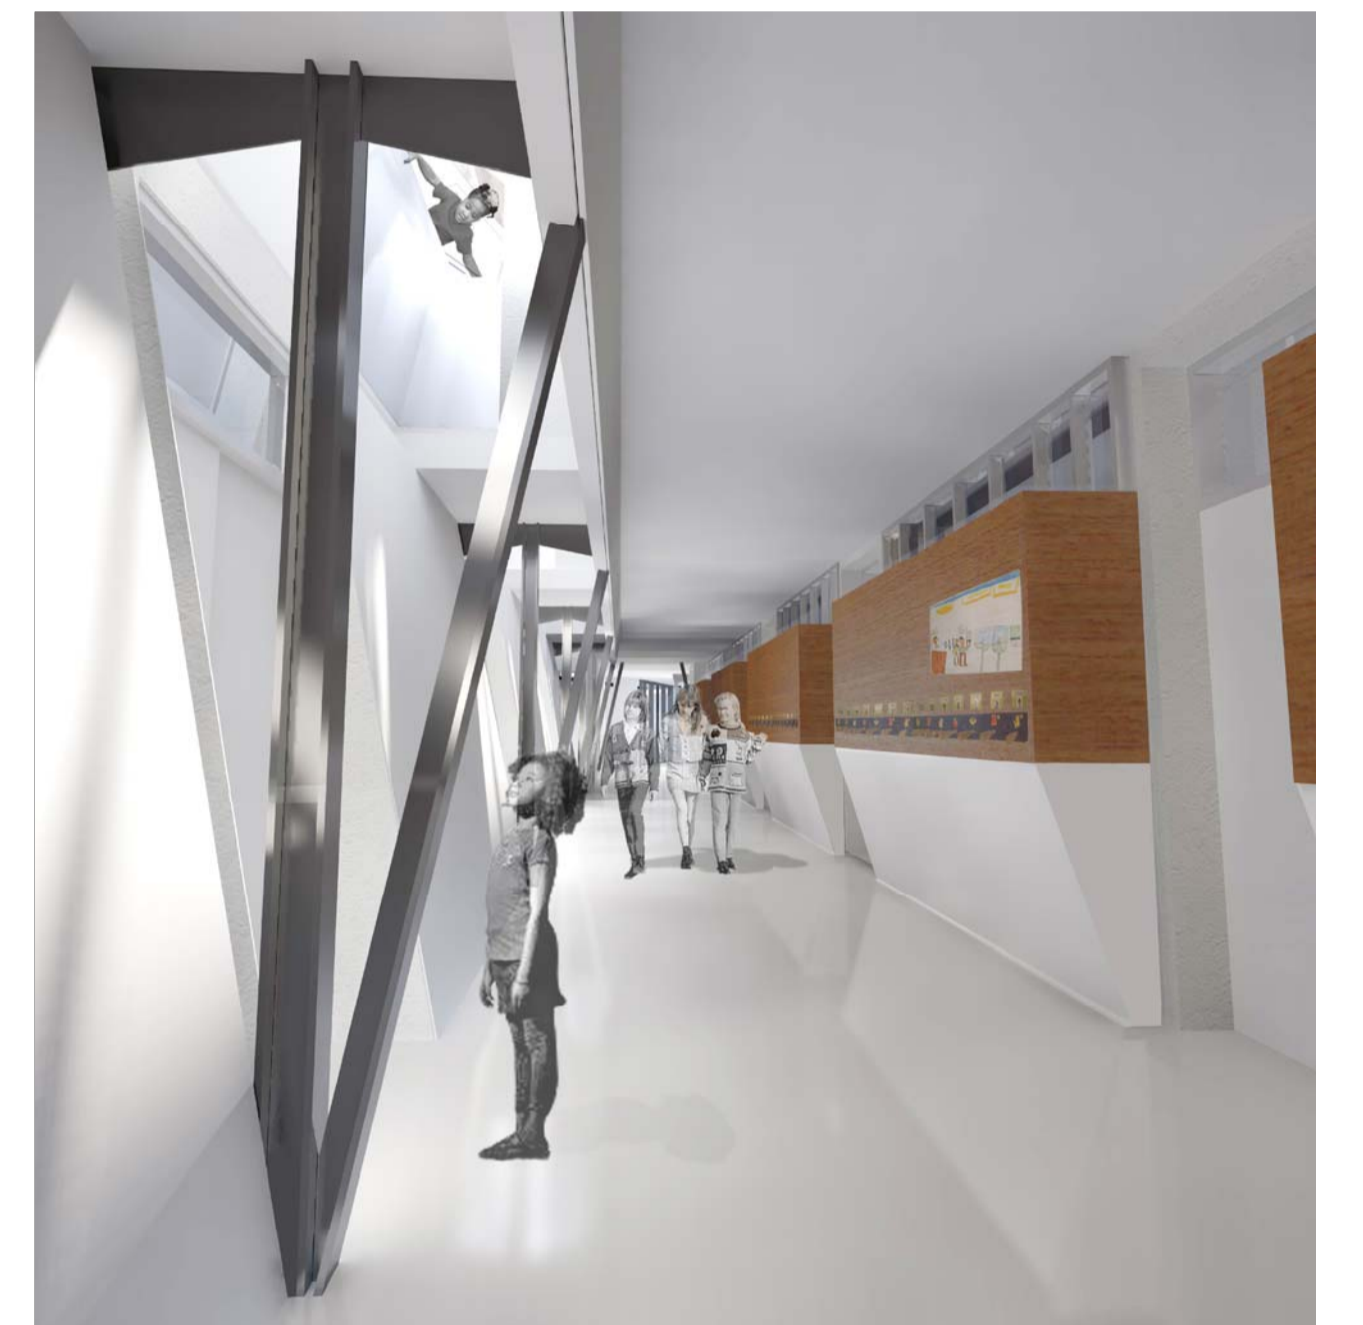


ENSAMBLAJE DE PIEZAS INDUSTRIALIZADAS

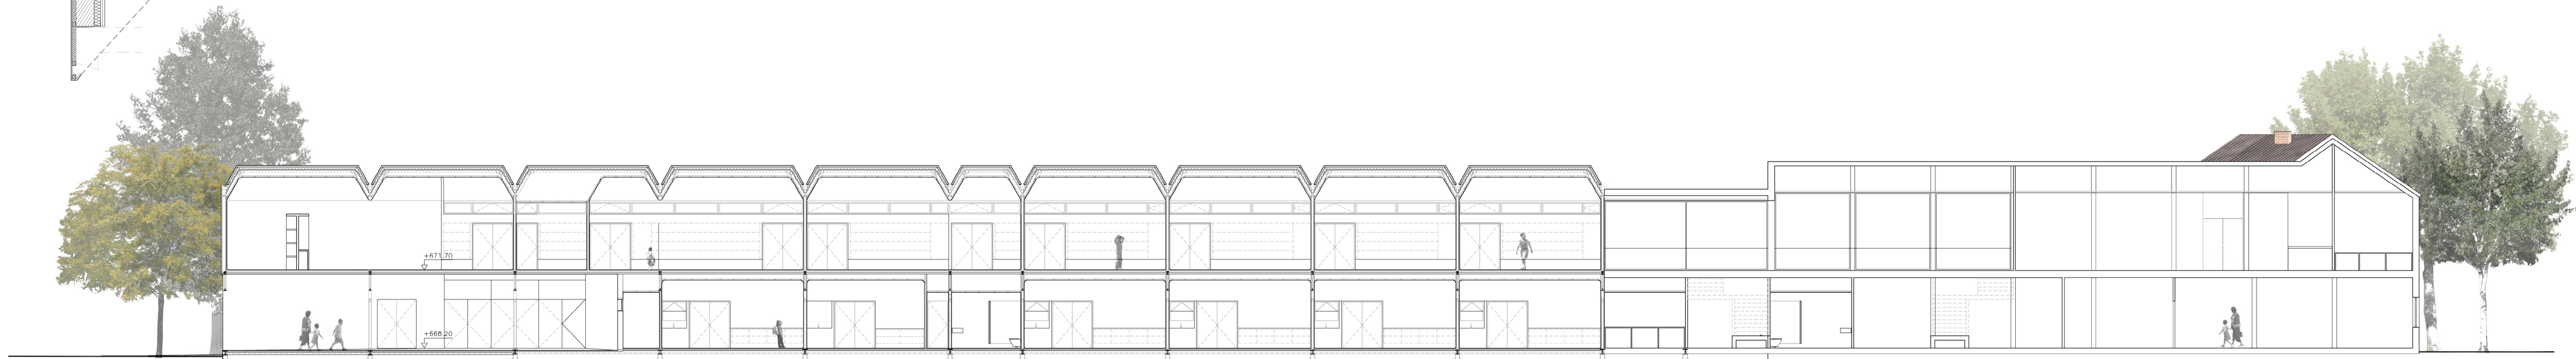

SECCIÓN LONGITUDINAL - VISTA DEL EDIFICIO ADMINISTRATIVO, DE LA ESCUELA PRIMARIA Y DEL COLEGIO - ESCALA 1:150

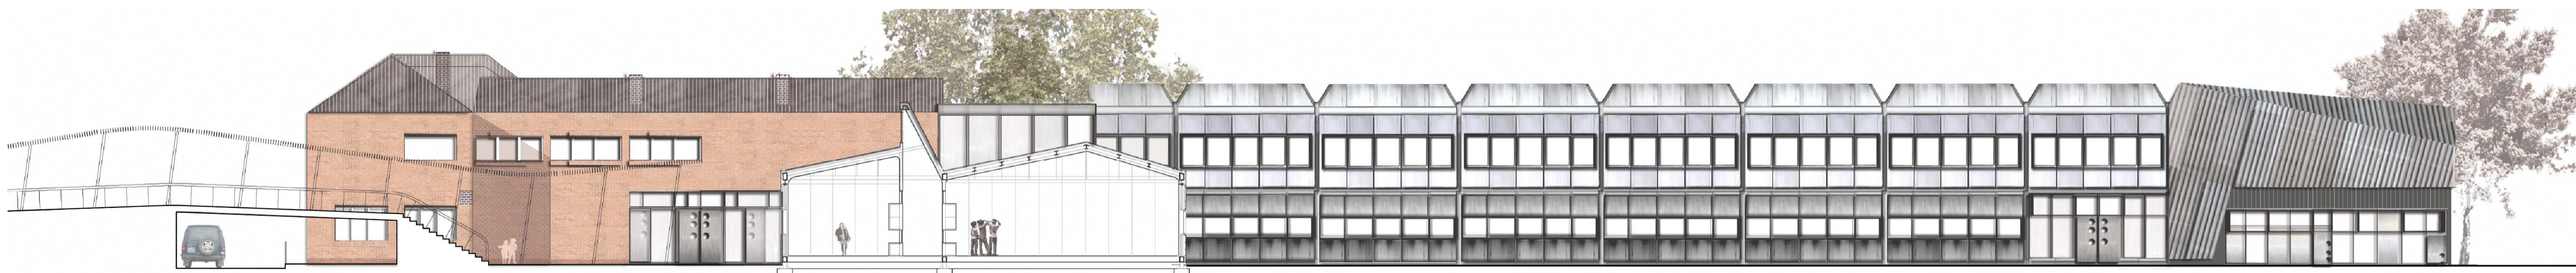

SECCIÓN TRANSVERSAL - SECCIÓN DE LA ESTRUCTURA DE ENTRADA Y DE LA ESCUELA INFANTIL, FACHADA NORTE DEL EDIFICIO DEL COLEGIO Y DE LA ESCUELA PRIMARIA - ESCALA 1:150

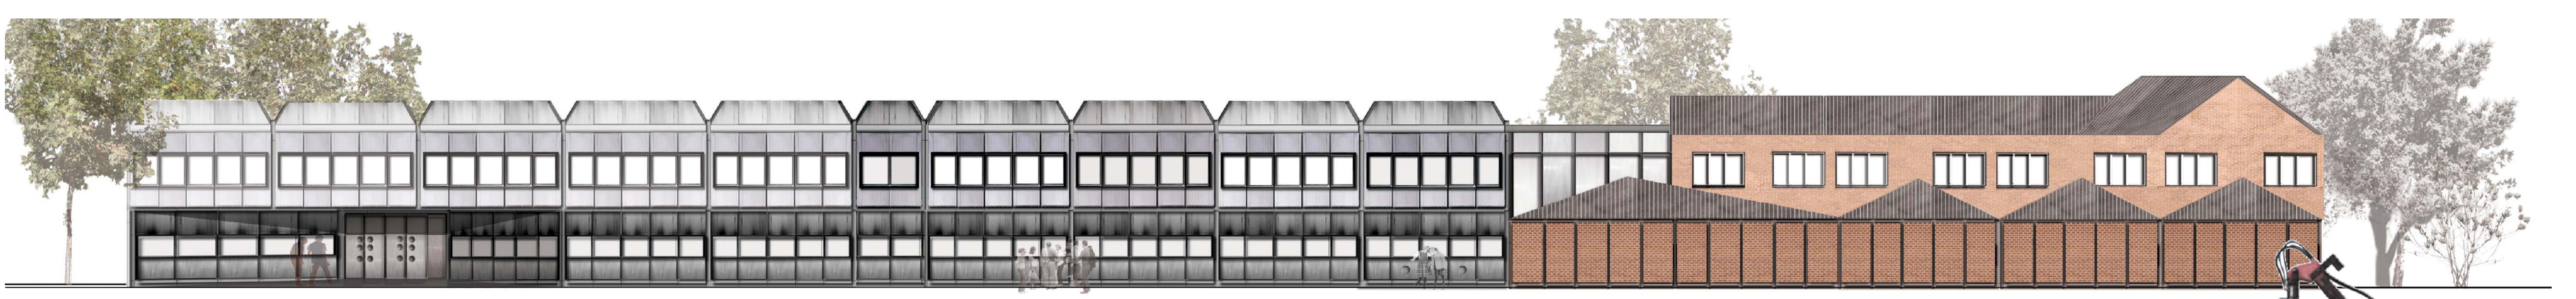

FACHADA SUR - ALZADO DEL COMEDOR Y DEL EDIFICIO DEL COLEGIO Y DE LA ESCUELA PRIMARIA - ESCALA 1:150



FACHADA ESTE - ALZADO DEL EDIFICIO ADMINISTRATIVO Y DE LA ESCUELA INFANTIL - ESCALA 1:150

