Levantamiento Fachada Pompeu Fabra.

Juan Manuel Corso Sarmiento
Arquitecto

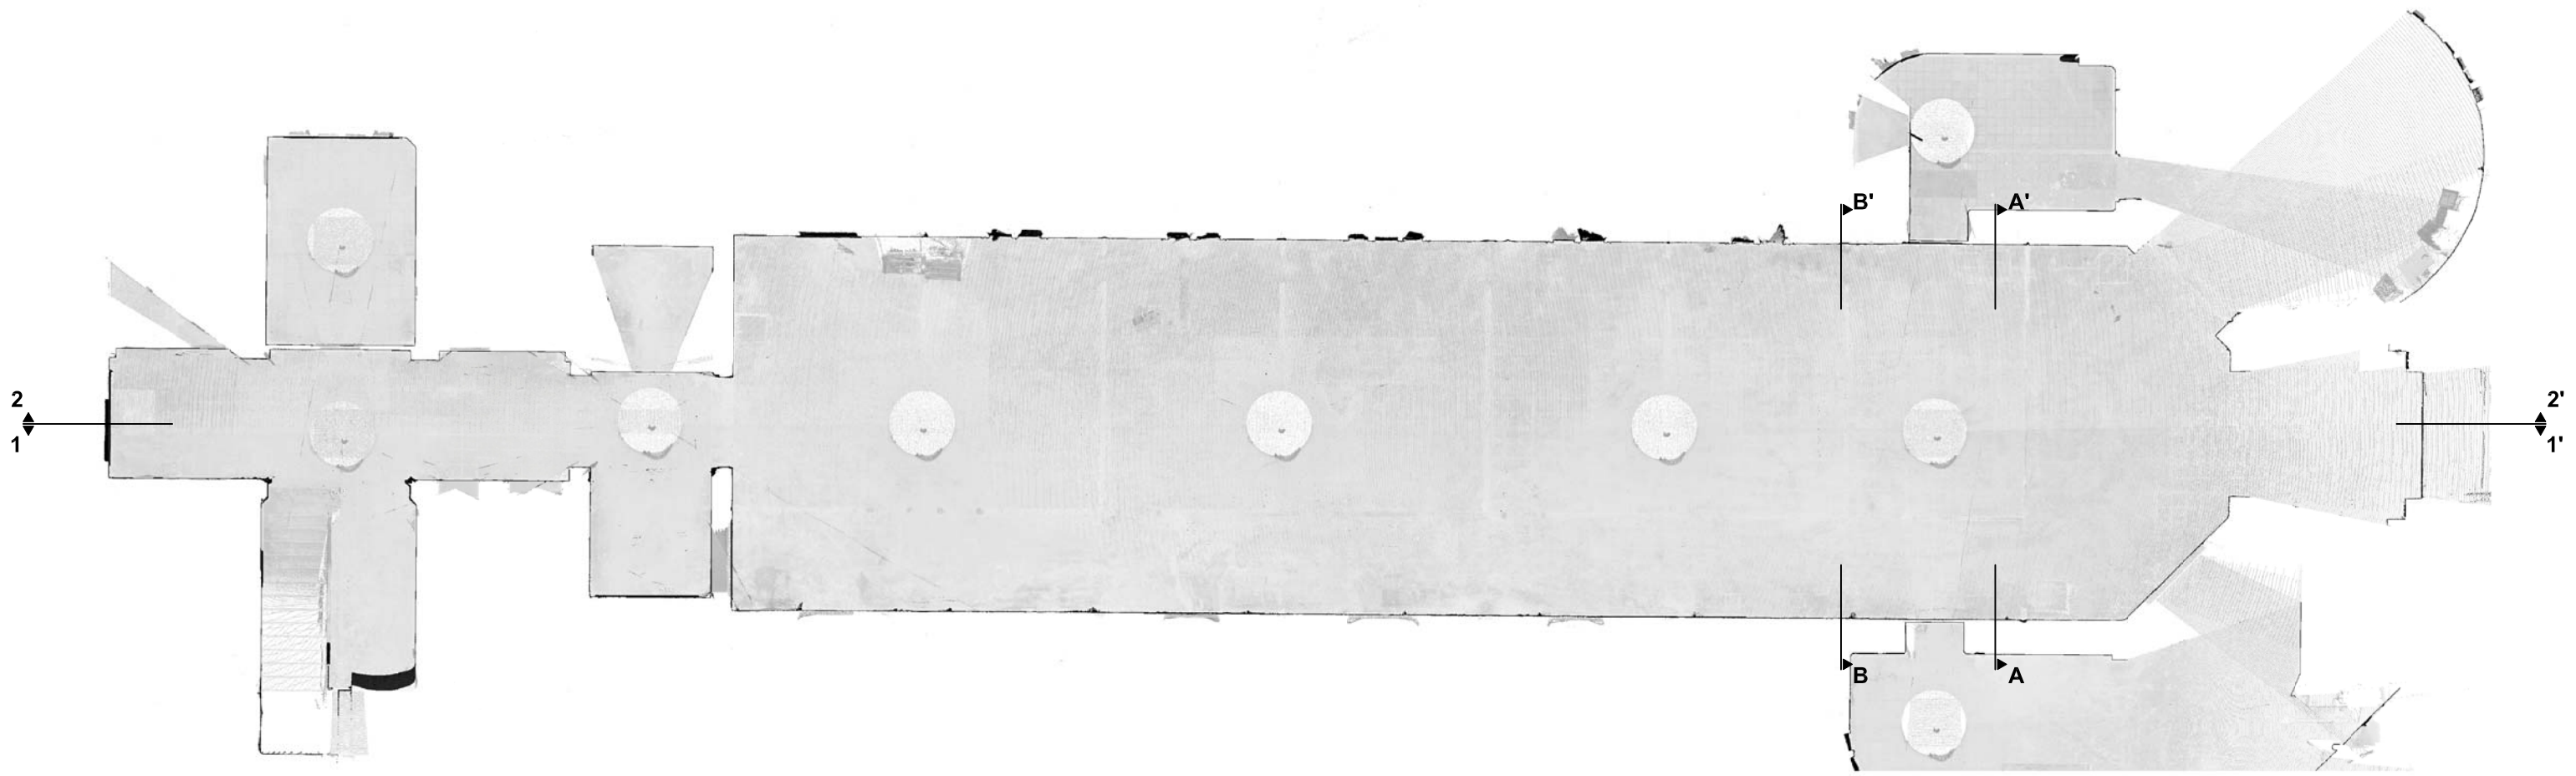

Planta Soterrani

HOSPITAL DE SANT PAU

Planta Soterrani

Universitat Politècnica de Catalunya

Direcció: Josep Roca
Pilar García Almirall

Coordinació: Alejandro Marambio
Equip:Juan Corso Sarmiento, Jennifer Lucena Salas

Tecnologia:
Escaner Riegl z420i, Pointools 1.7pro

Contacte: upc.lmvc@gmail.com
www.upc.edu\cpsv

0 1 2 3
DIN A2 Esc 1:100

No.
01

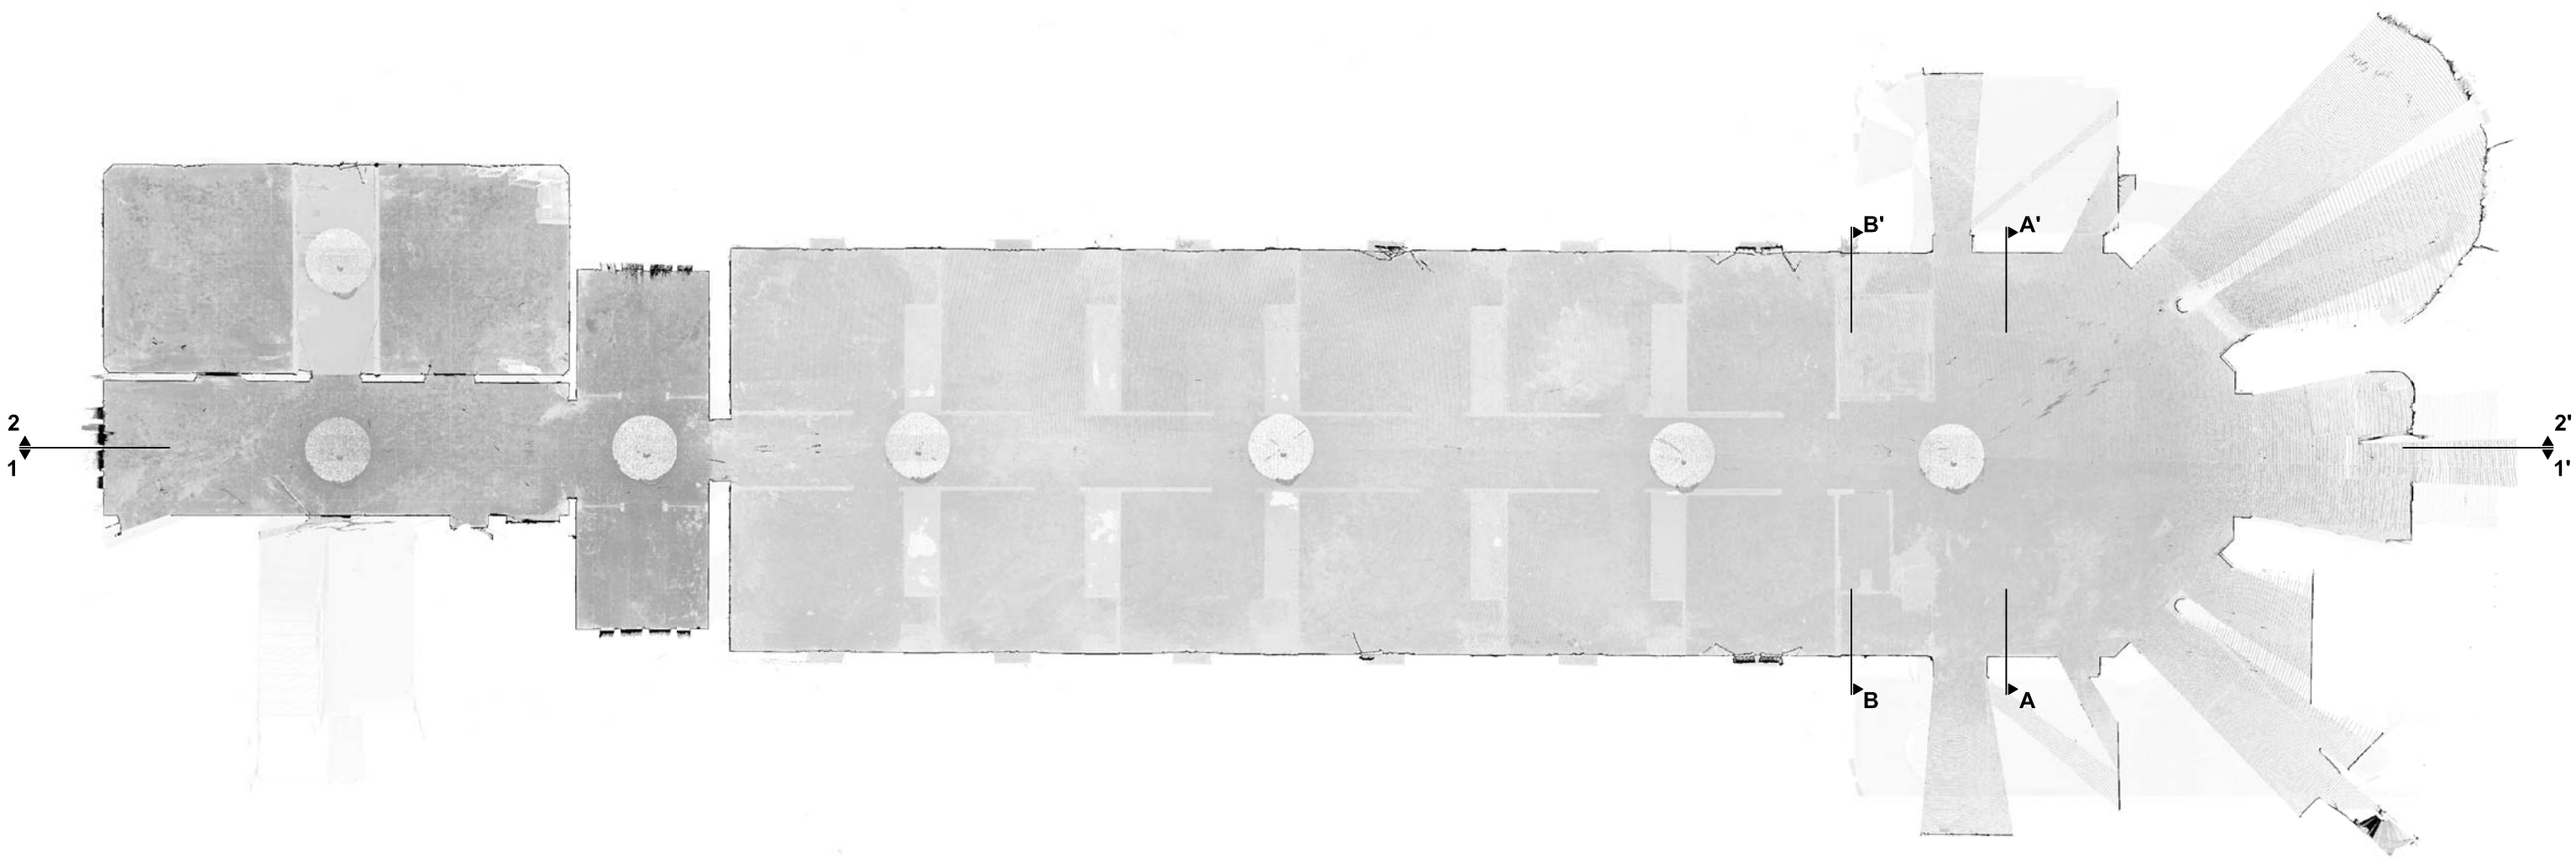

Planta Baixa

HOSPITAL DE SANT PAU

Planta Baixa

Universitat Politècnica de Catalunya

Direcció: Josep Roca
Pilar García Almirall

Coordinació: Alejandro Marambio
Equip:Juan Corso Sarmiento, Jennifer Lucena Salas

Tecnologia:
Escaner Riegl z420i, Pointools 1.7pro

Contacte: upc.lmvc@gmail.com
www.upc.edu\cpsv

0 1 2 3
DIN A2 Esc 1:100

No.
02

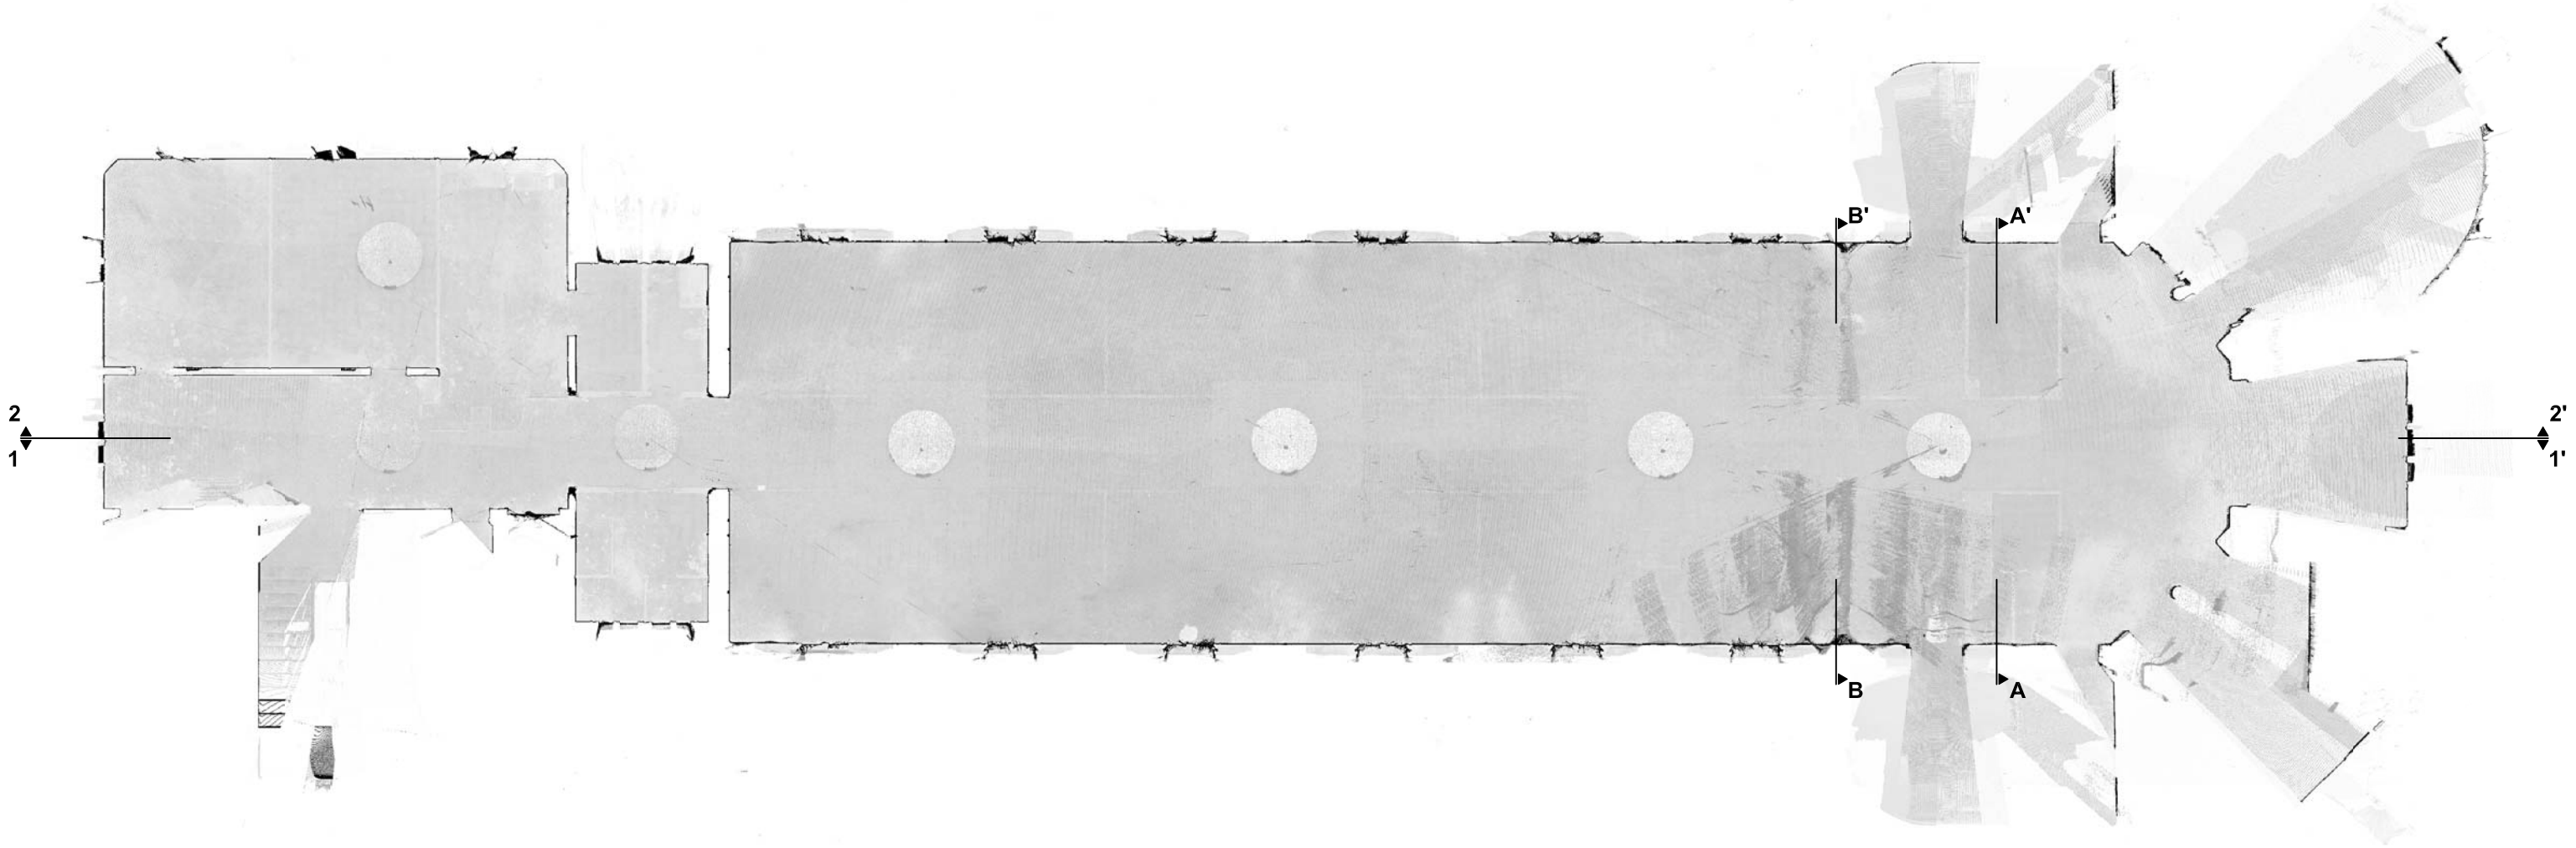

Planta Primera

HOSPITAL DE SANT PAU

Planta Primera

Universitat Politècnica de Catalunya

Direcció: Josep Roca
Pilar García Almirall

Coordinació: Alejandro Marambio
Equip:Juan Corso Sarmiento, Jennifer Lucena Salas

Tecnologia:
Escaner Riegl z420i, Pointools 1.7pro

Contacte: upc.lmvc@gmail.com
www.upc.edu\cpsv

0 1 2 3
DIN A2 Esc 1:100

No.
03

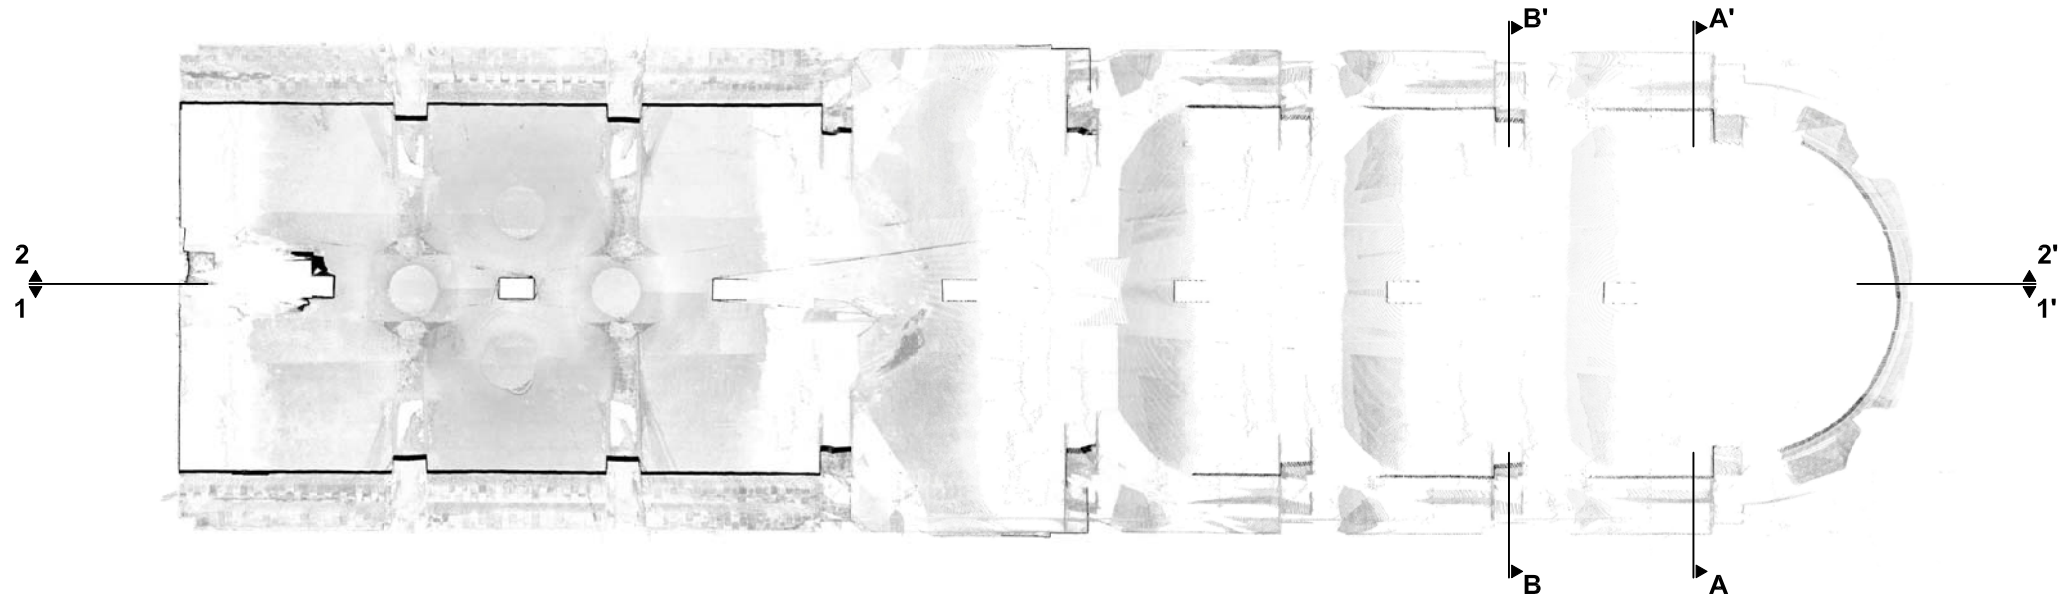

Planta Altillo

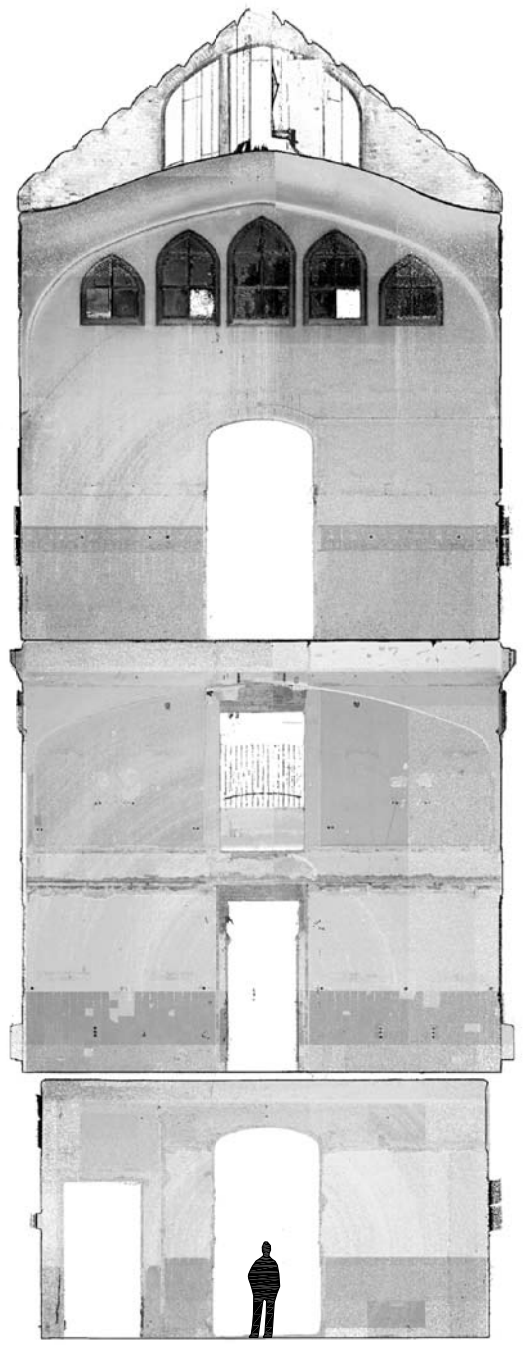

Secció A-A'

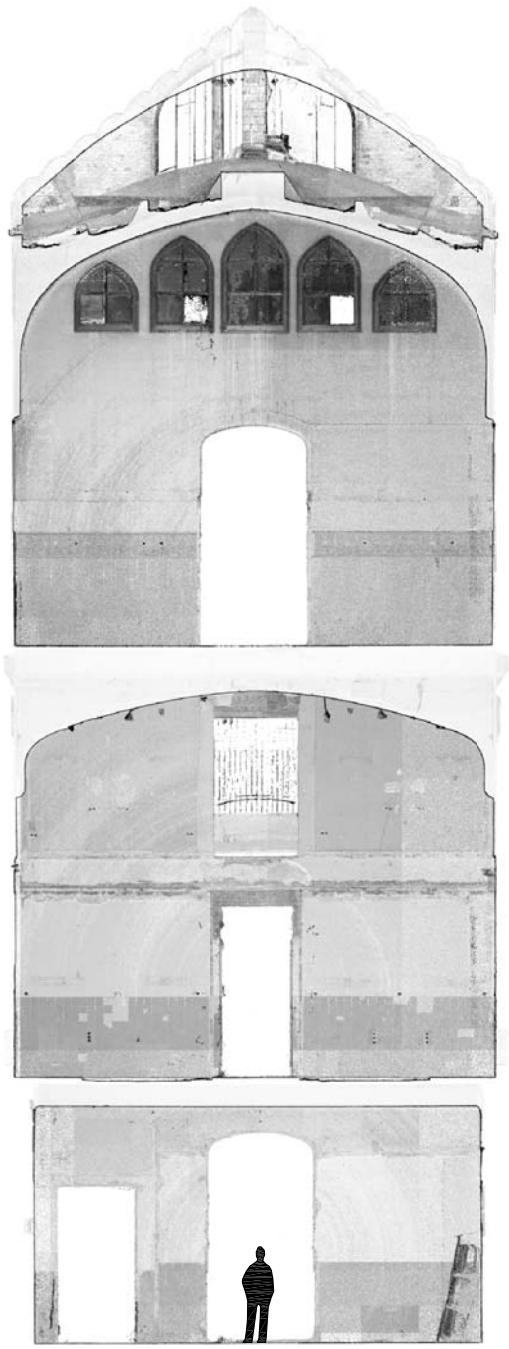

Secció B-B'

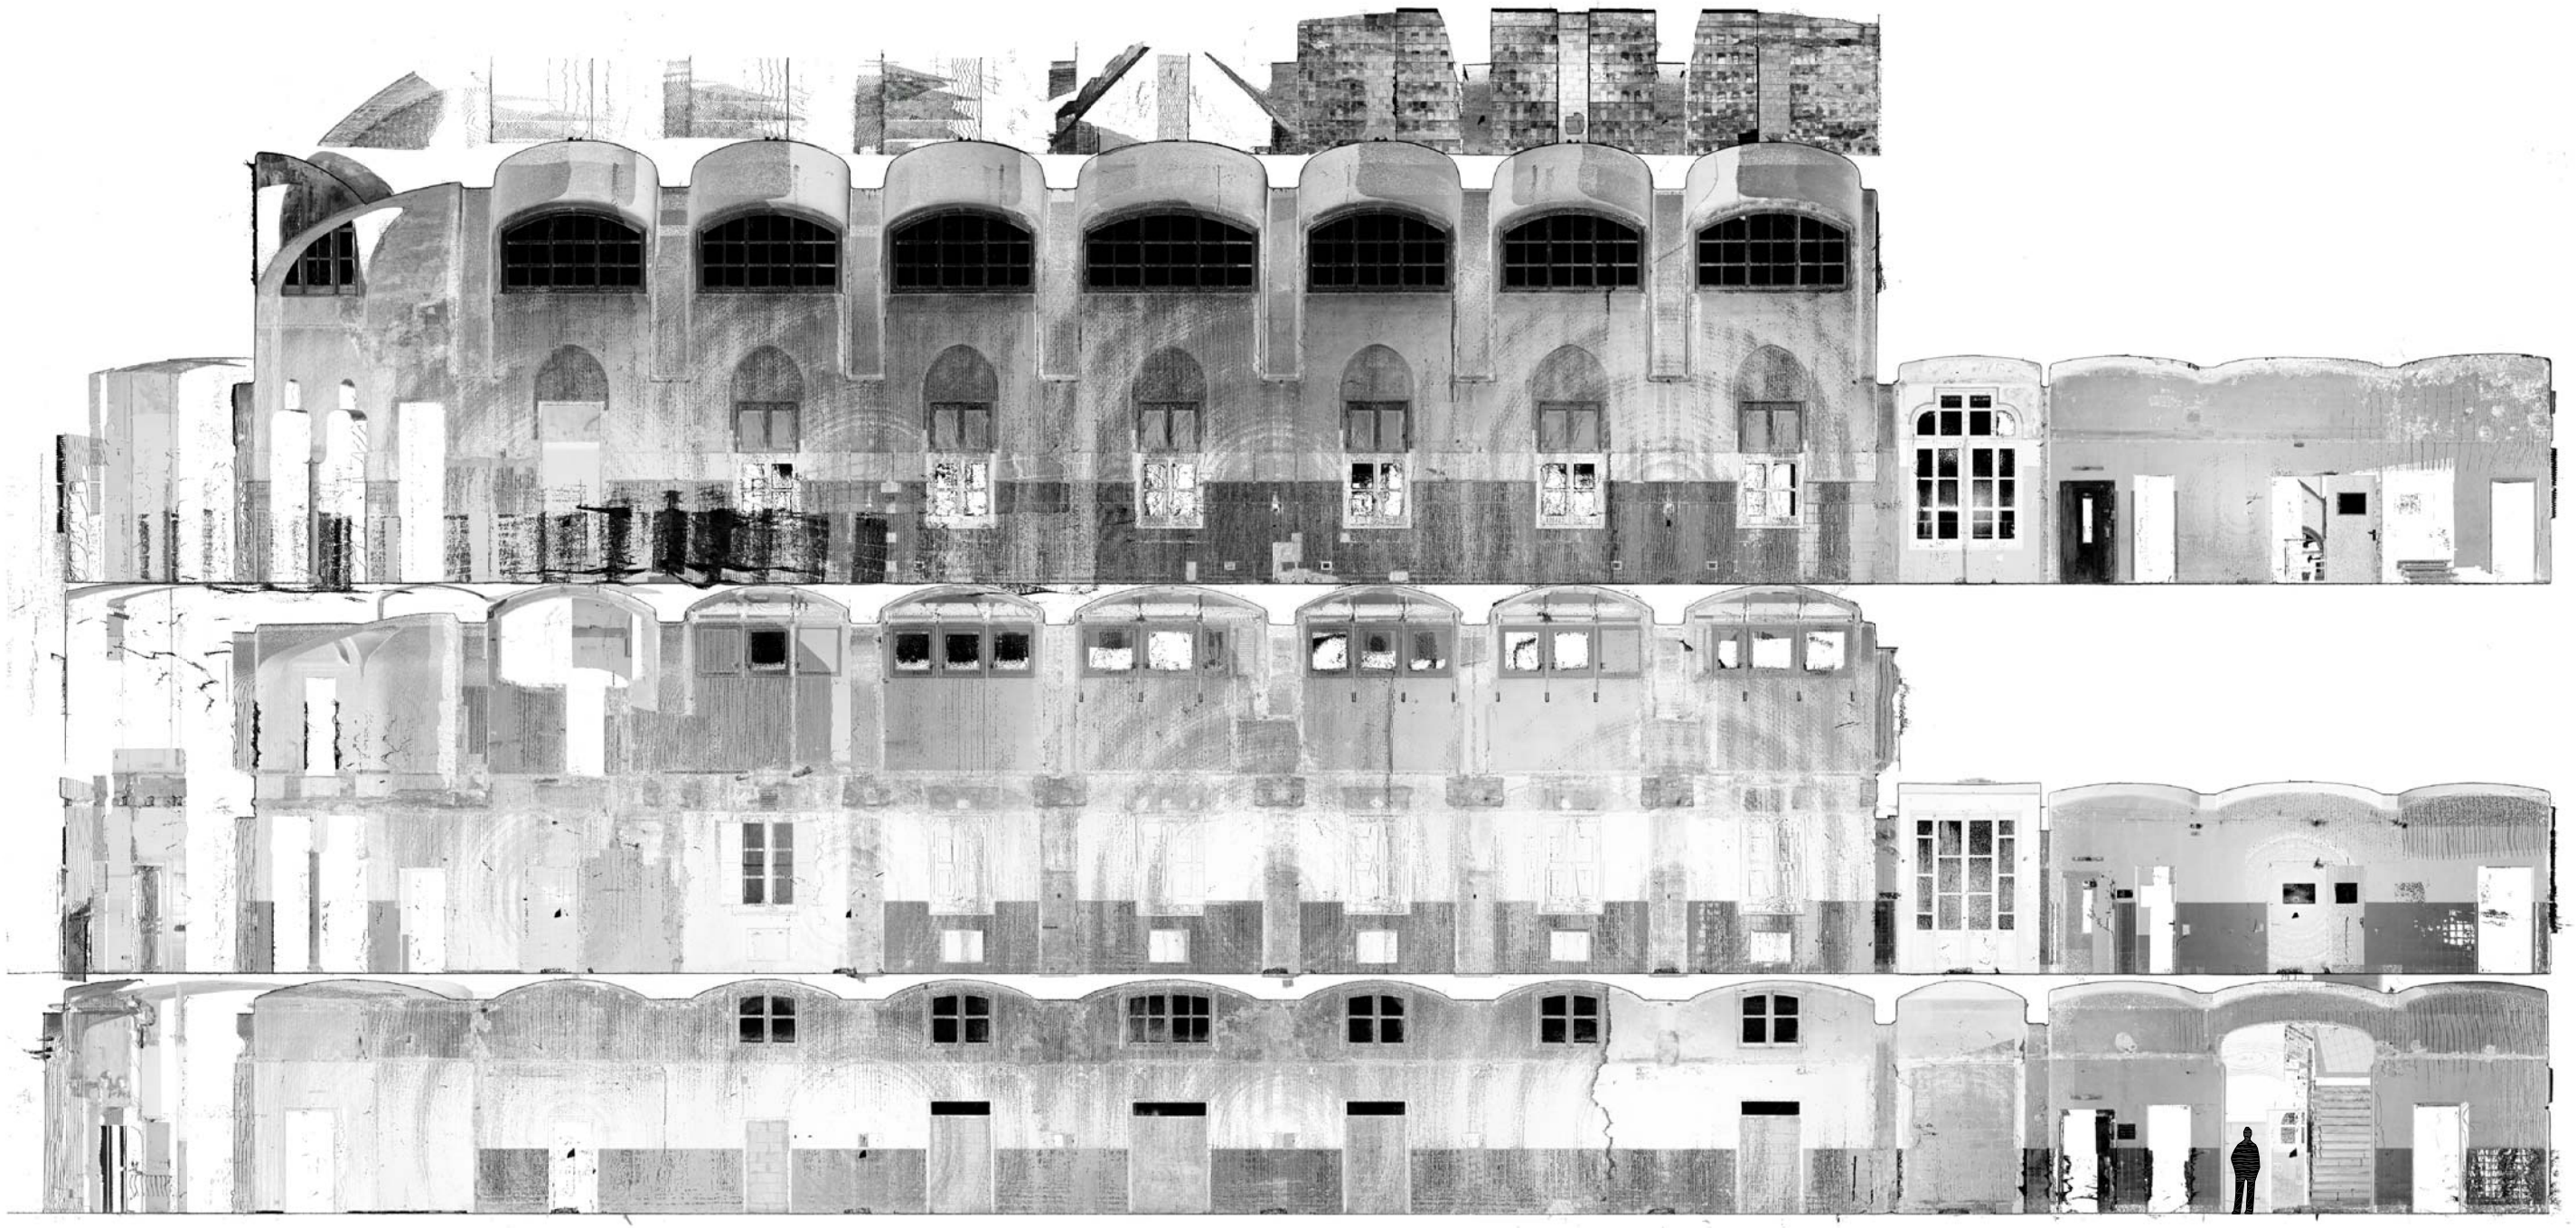

Secció 1-1'

HOSPITAL DE SANT PAU

Secció 1-1'

Universitat Politècnica de Catalunya

Direcció: Josep Roca
Pilar García Almirall

Coordinació: Alejandro Marambio
Equip:Juan Corso Sarmiento, Jennifer Lucena Salas

Tecnologia:
Escaner Riegl z420i, Pointools 1.7pro

Contacte: upc.lmvc@gmail.com
www.upc.edu\cpsv

0 1 2 3
DIN A2 Esc 1:100

No.
06

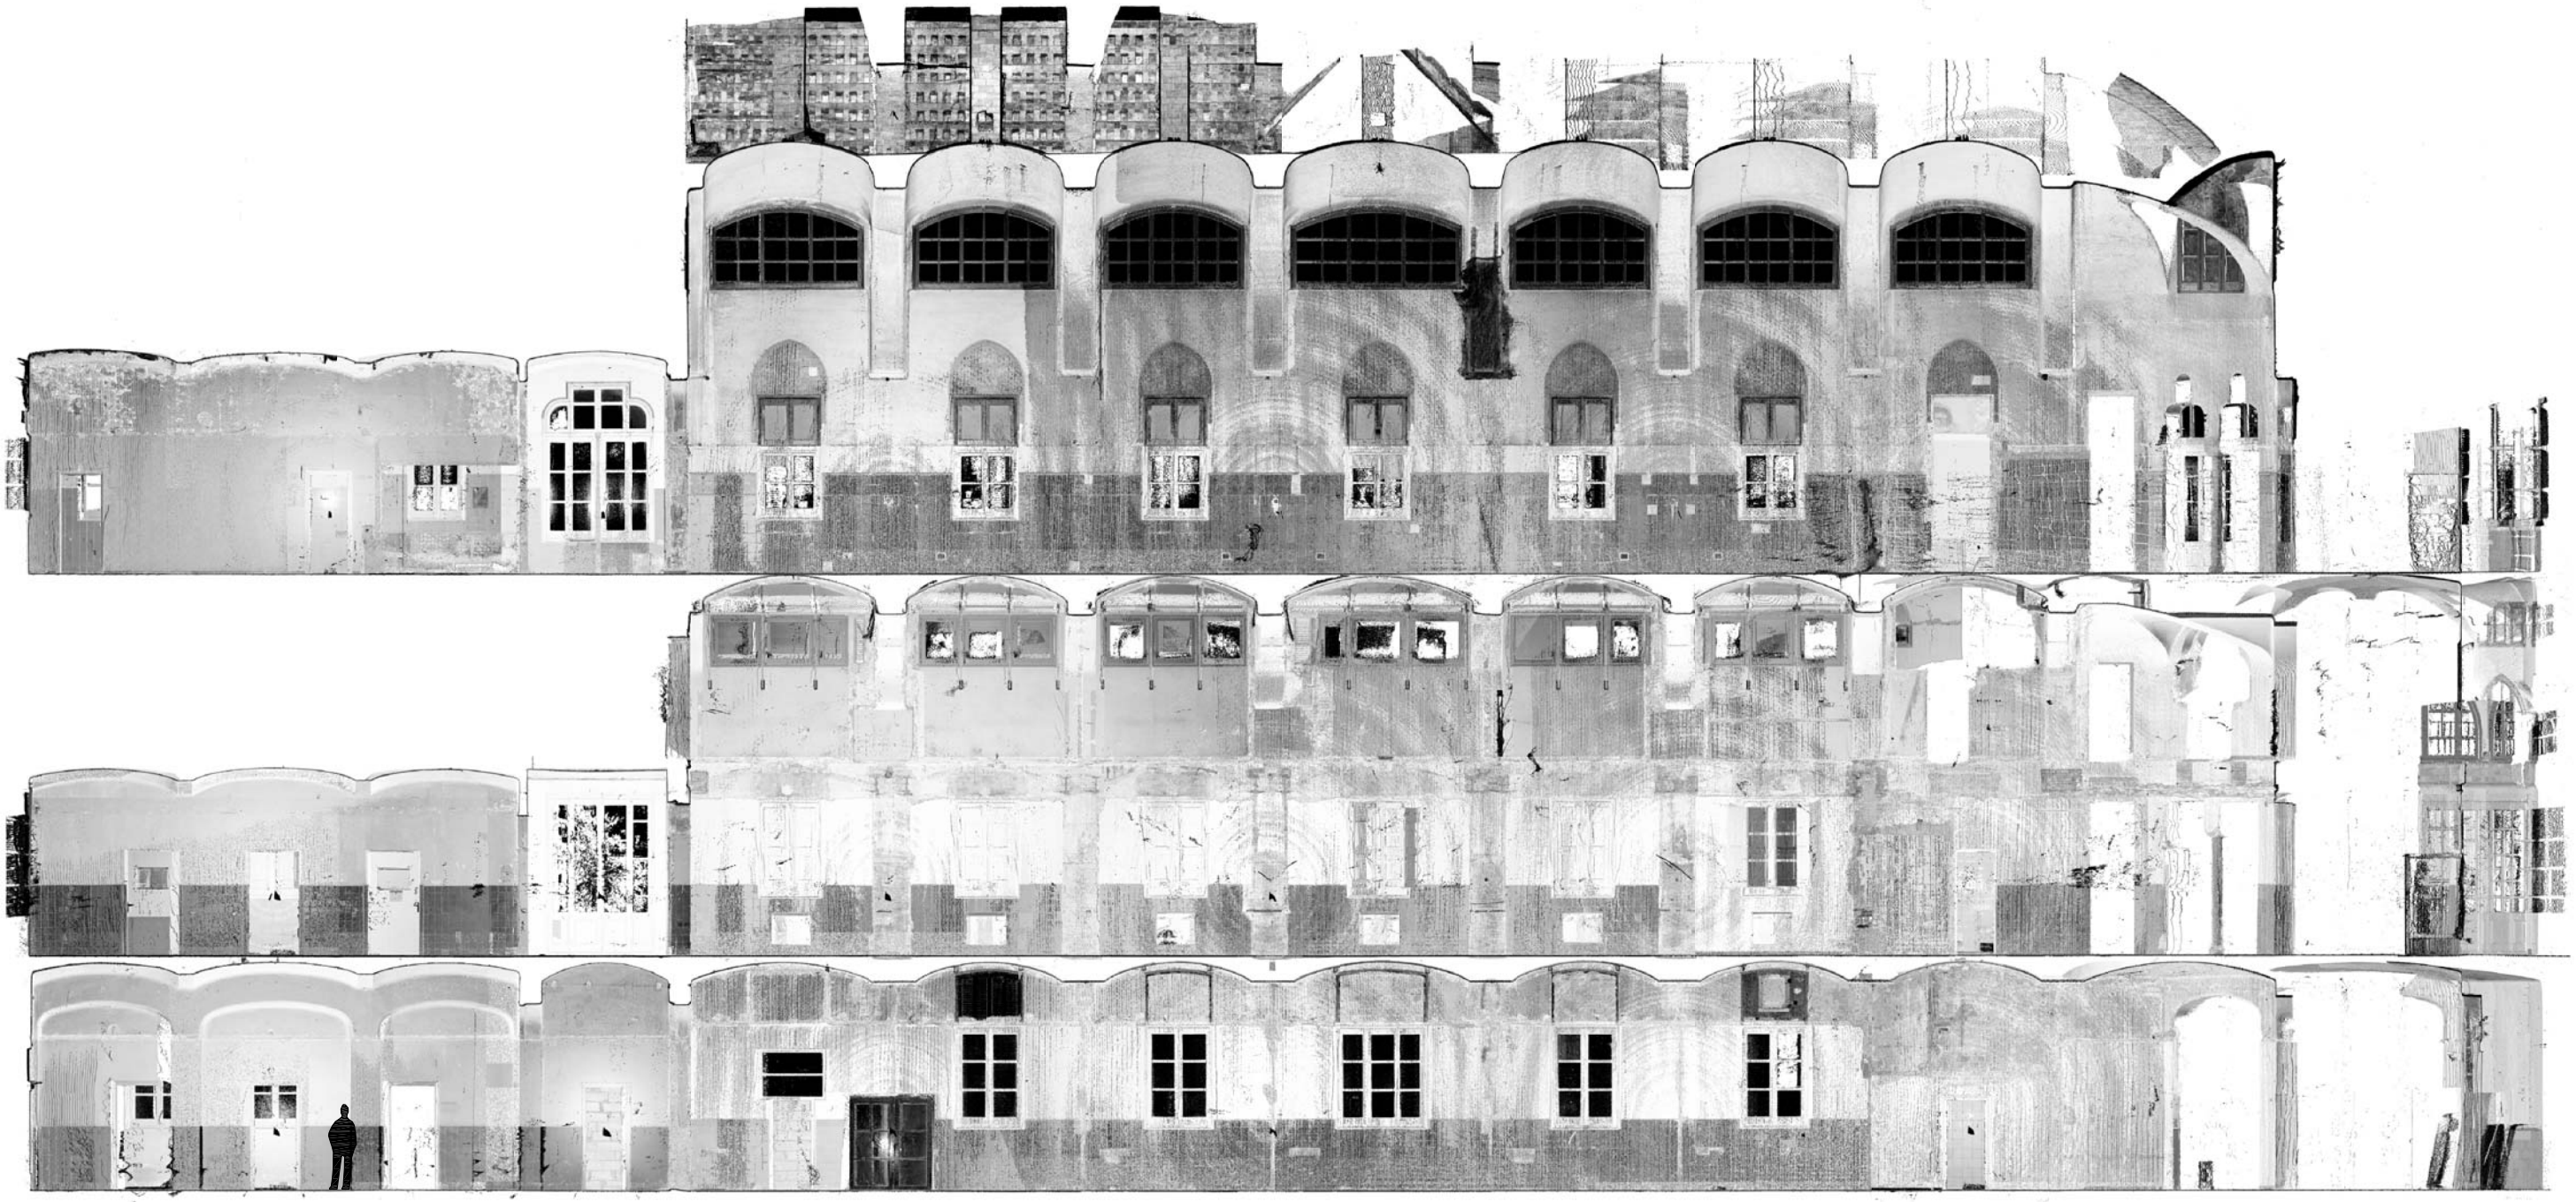

Secció 2-2'

HOSPITAL DE SANT PAU

Secció 2-2'

Universitat Politècnica de Catalunya

Direcció: Josep Roca
Pilar García Almirall

Coordinació: Alejandro Marambio
Equip:Juan Corso Sarmiento, Jennifer Lucena Salas

Tecnologia:
Escaner Riegl z420i, Pointools 1.7pro

Contacte: upc.lmvc@gmail.com
www.upc.edu\cpsv

0 1 2 3
DIN A2 Esc 1:100

No.
07