


INSTALAÇÃO	ÁREA DE CONSTRUÇÃO
HOTEL	36.400 m ²
CENTRO DE MÍDIA (MBC)	55.000 m ²
CENTRO DE MÍDIA (IBC)	85.000 m ²
HALL 1 (BASQUETEBOL)	32.225 m ²
HALL 2 (JUDO TAEKWONDO)	17.425 m ²
HALL 3 (WRESTLING)	17.425 m ²
HALL 4 (HANDBALL)	17.425 m ²
CENTRO DE HÓQUEI	45.164 m ²
ESTÁDIO AQUÁTICO	55.000 m ²
CENTRO DE TÊNIS	11.150 m ²
ÁRENA HSB	EXISTENTE
VELÓDROMO DO RIO	EXISTENTE
PARQUE AQUÁTICO MARIA LENK	EXISTENTE
ALOJAMENTO DOS ATLETAS	30.000 m ²
CENTRO MÉDICO	17.500 m ²
CENTRO ADMINISTRATIVO	24.000 m ²
LIVE SITE	12.000 m ²
VILA DOS PATROCINADORES	35.000 m ²
PISTA DE ATLETISMO (treinamento)	40.843 m ²

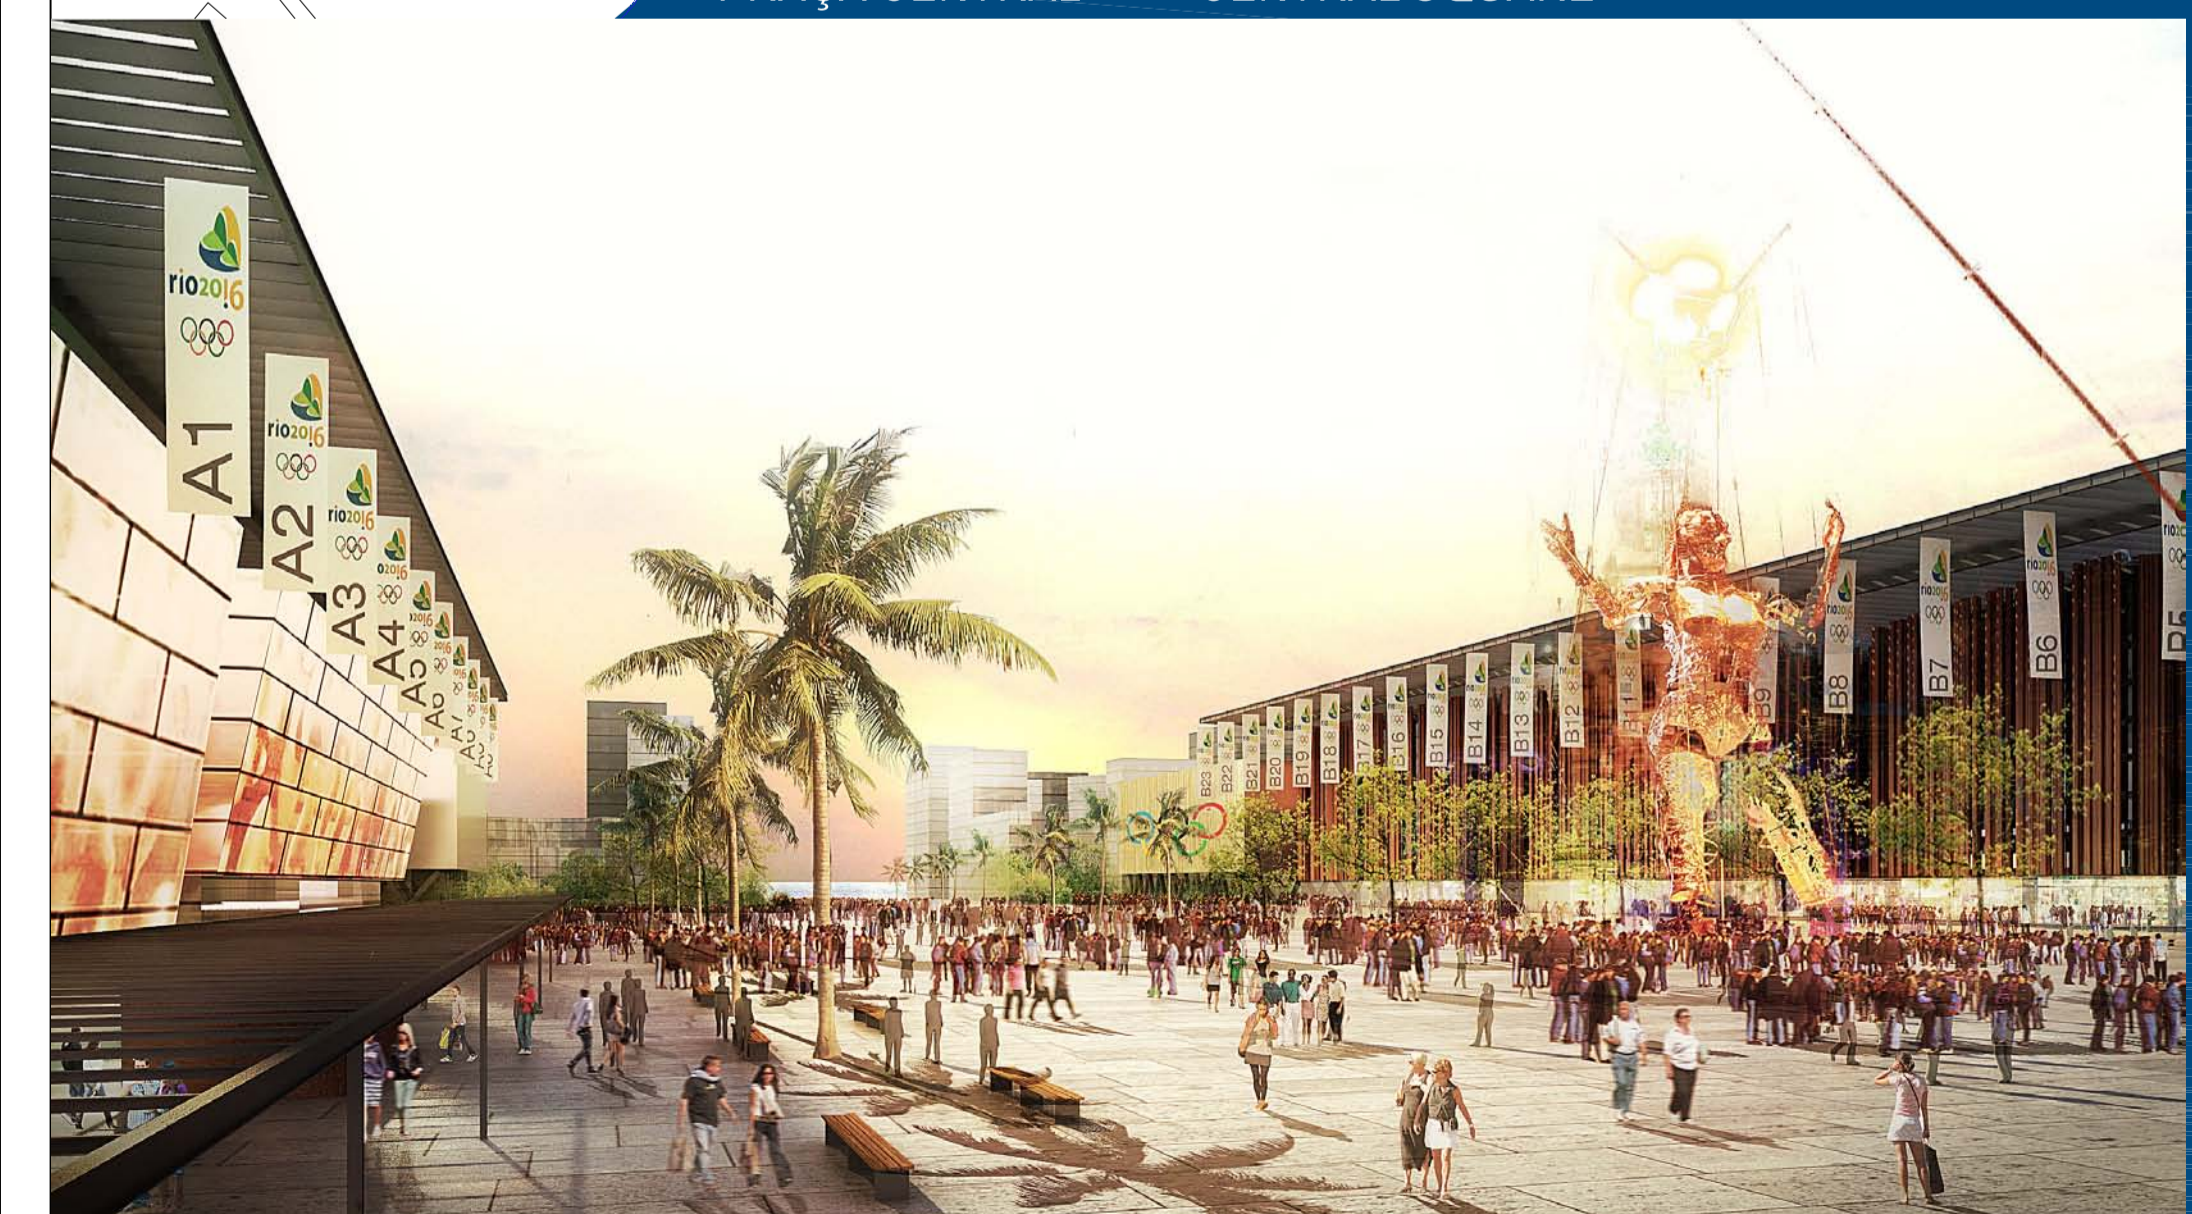

Concurso Internacional para o Plano Geral Urbanístico (Master Plan) do Parque Olímpico e Paraolímpico Rio 2016
 International Competition for the Rio 2016 Olympic Park Master Plan