VUE 1 DEPUIS LE CARREFOUR ALMA FEVAL

PLAN DE MASSE (1/500)

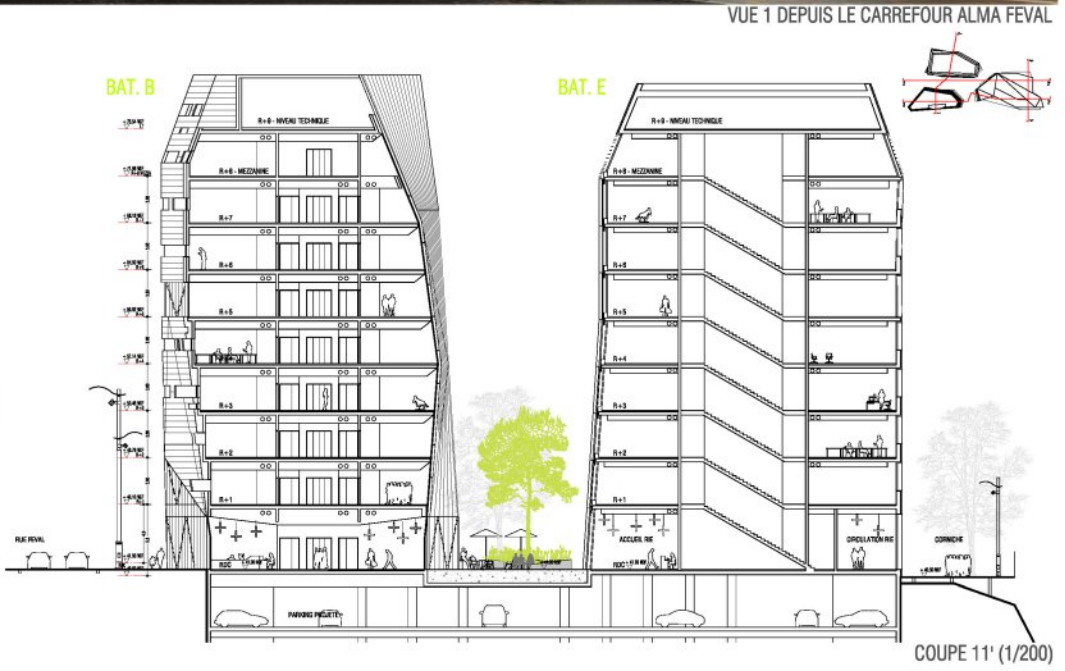

COUPE 11' (1/200)

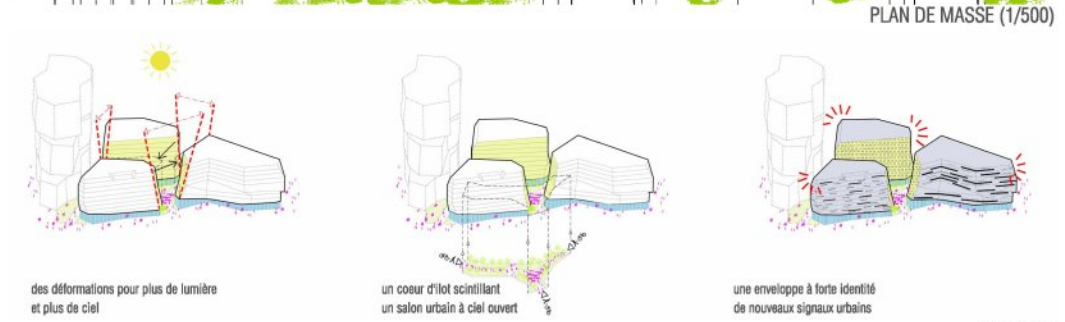

SCHEMAS

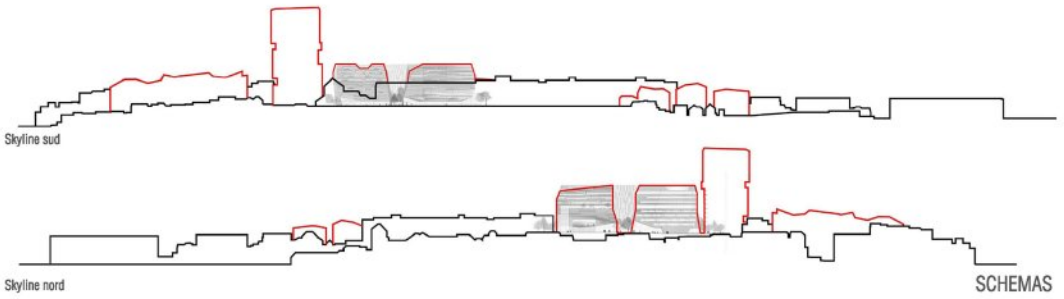

SCHEMAS

VUE AERIENNE DEPUIS LE NORD-OUEST

FACADE OUEST (1/200)

egis elioth · grl · CFA · RR&A REICHEN ET ROBERT & ASSOCIES · OAB Office of Architecture in Barcelona · 2A

RENNES METROPOLE - ZAC EURORENNES

SECTEUR FEVAL - AVRIL 2013

1 2 3 4

VUE 2 SUR LE COEUR D'ILOT

VUE AERIENNE DEPUIS LE SUD

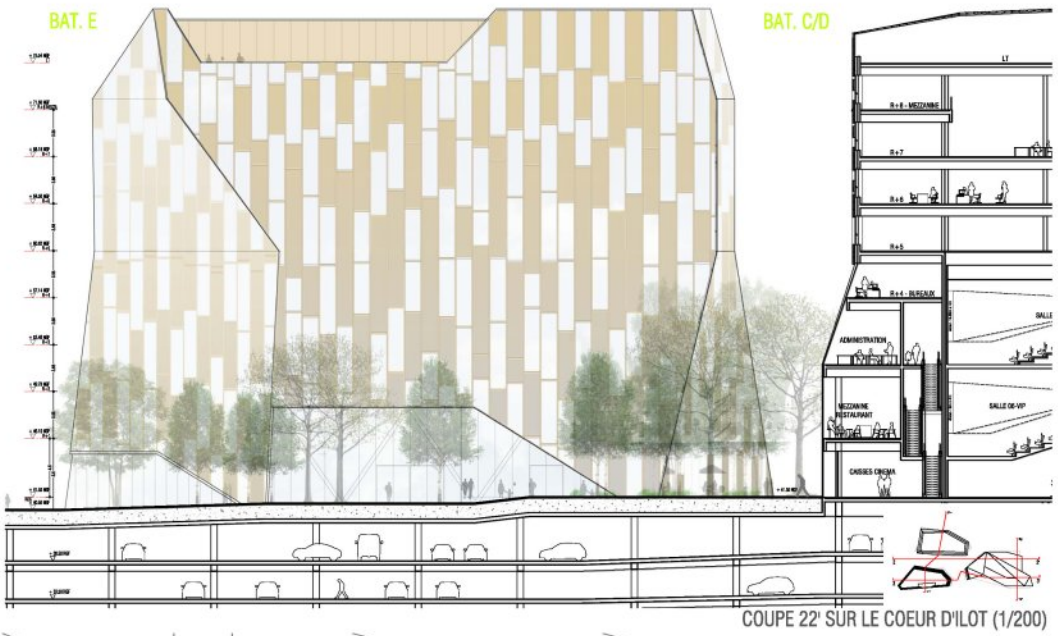

COUPE 22' SUR LE COEUR D'ILOT (1/200)

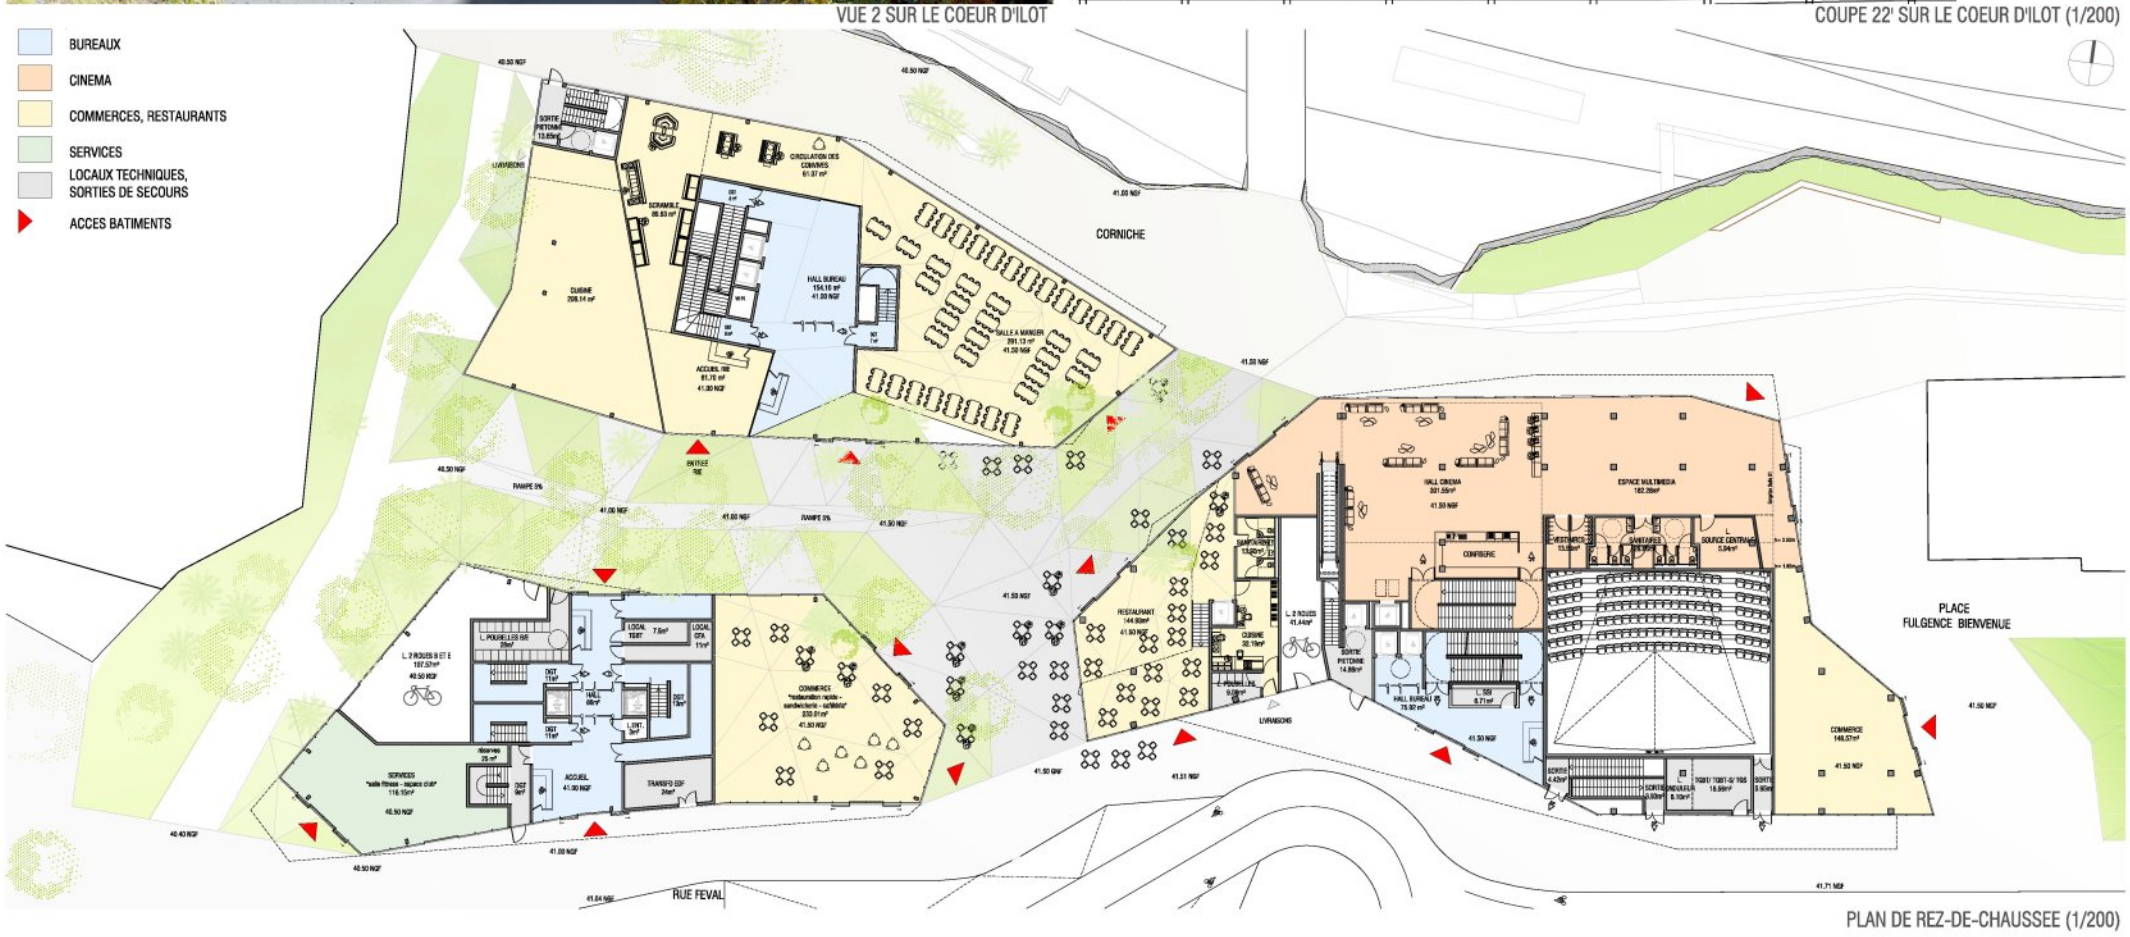

PLAN DE REZ-DE-CHAUSSEE (1/200)

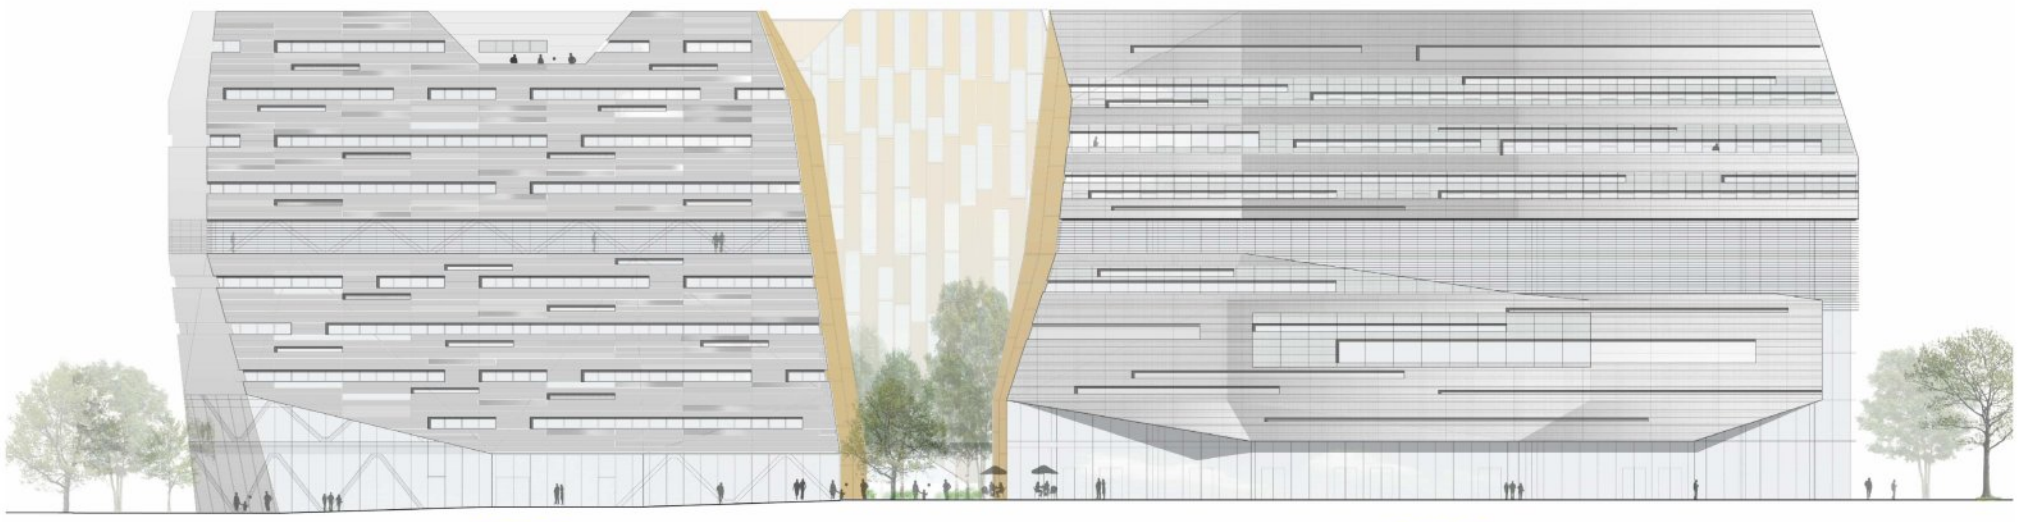

BATIMENT B

BATIMENT C/D

FACADE SUD SUR LA RUE FEVAL (1/200)

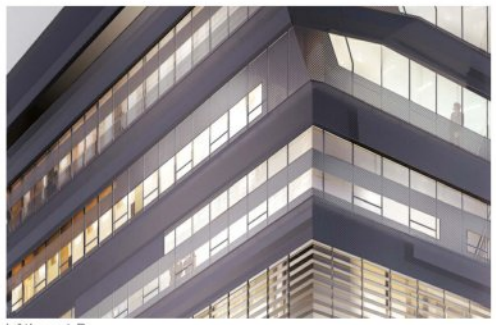

bâtiment B

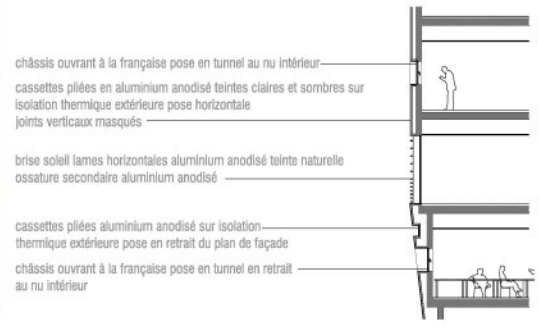

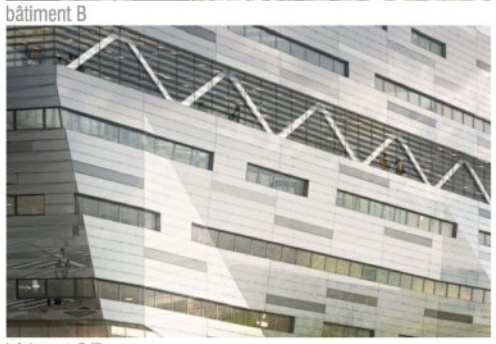

bâtiment C/D

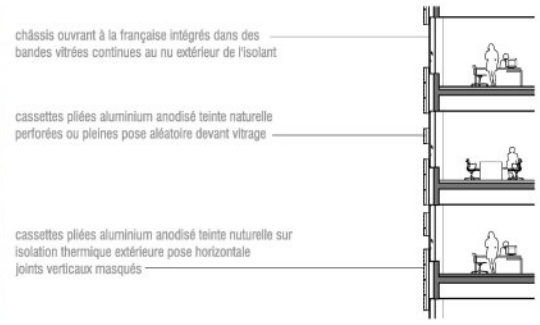

bâtiment E

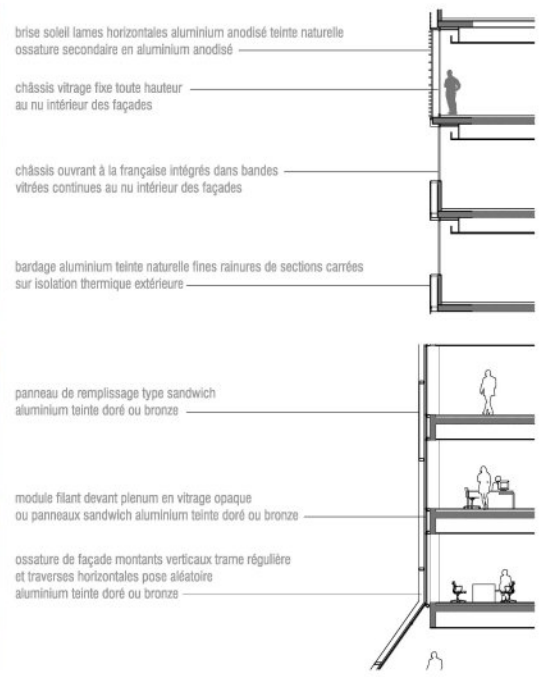

Façades sur le coeur d'îlot

VUE 3 DEPUIS LA GARE

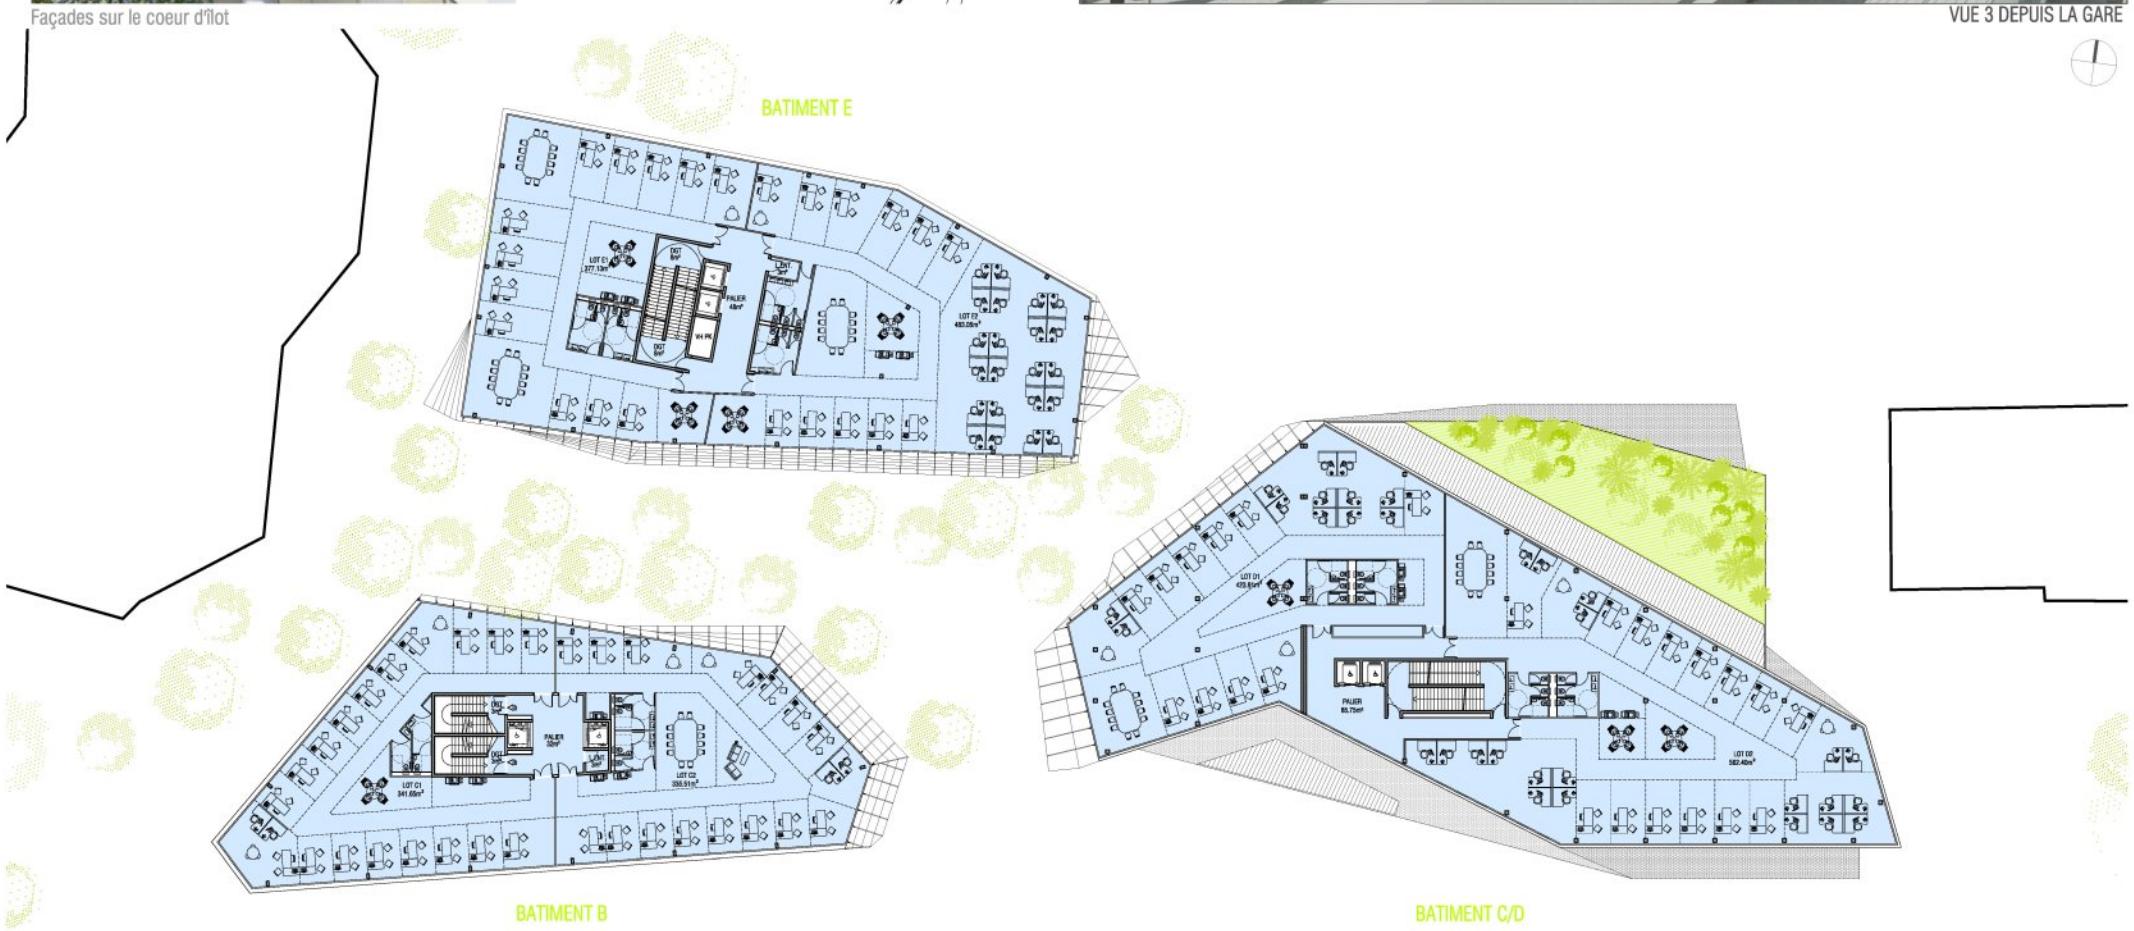

PLAN D'ETAGE COURANT (1/200)

FACADE NORD SUR LA CORNICHE (1/200)

VUE 4 DEPUIS LA PLACE FULGENCE BIENVENUE

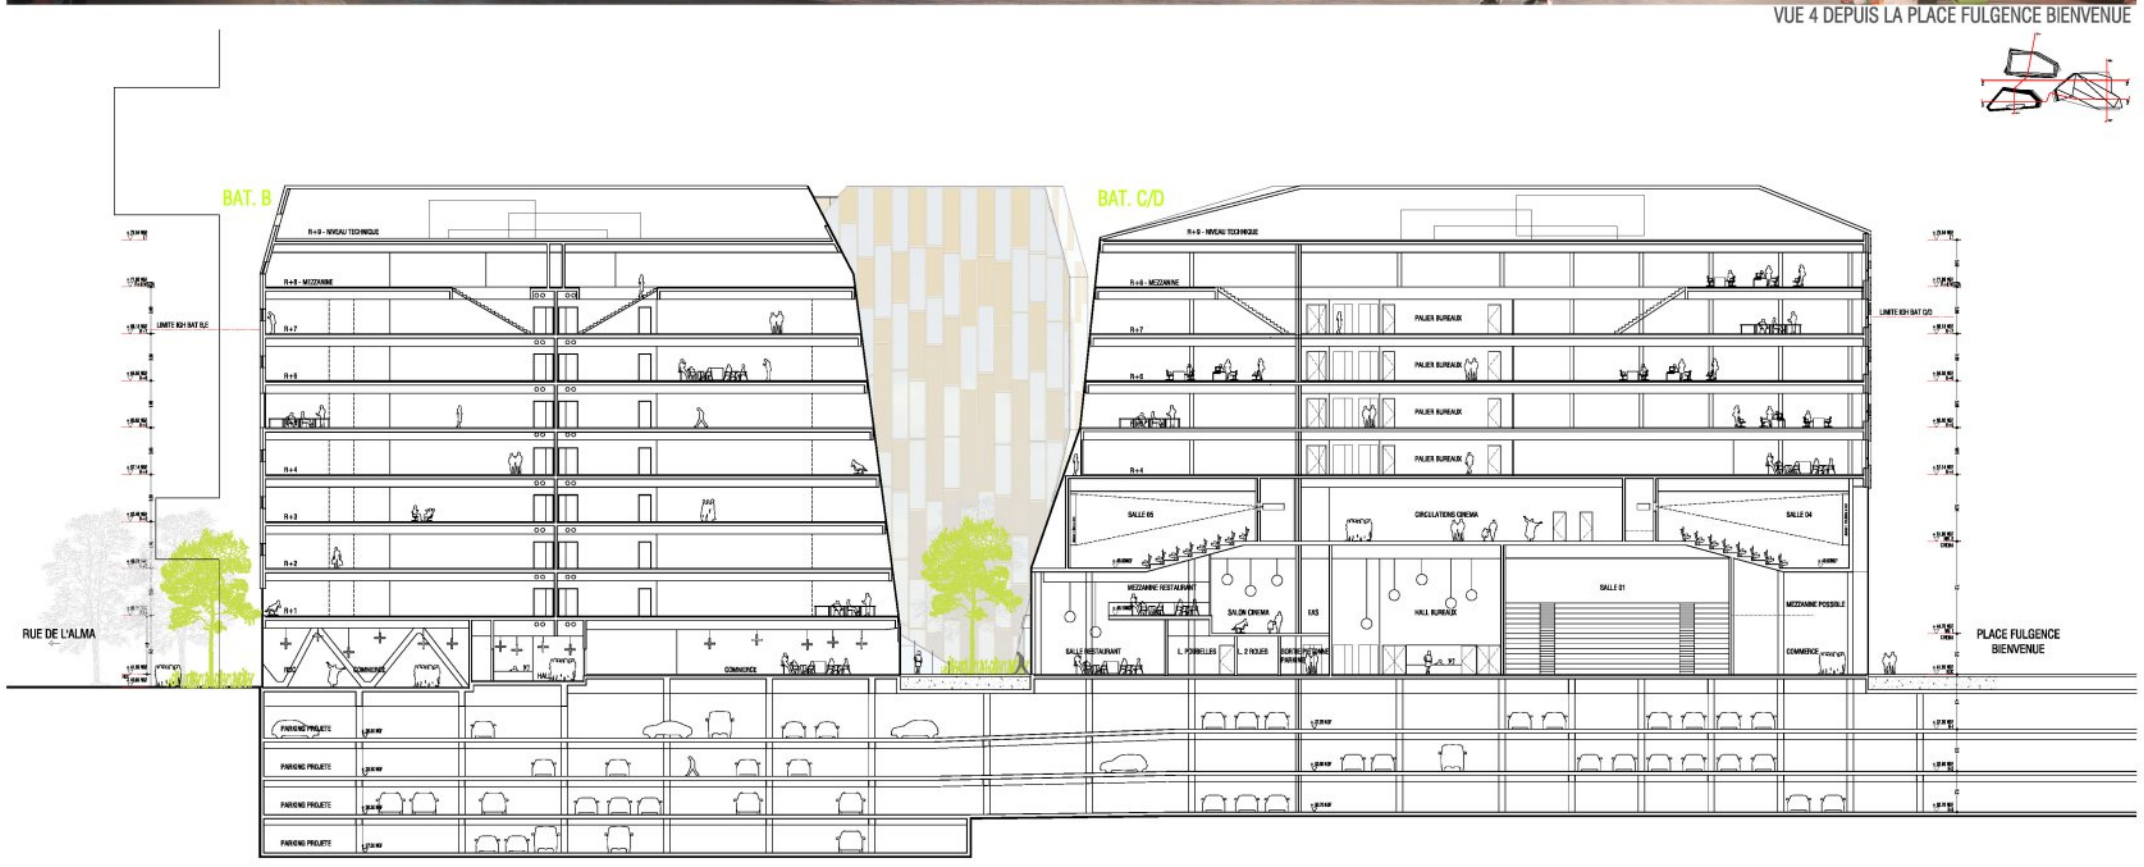

COUPE 33' SUR LES BATIMENTS B ET C/D (1/200)

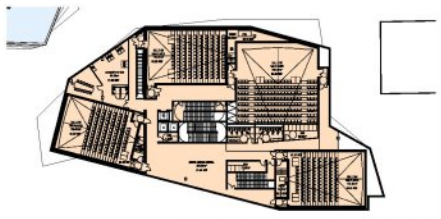

PLAN DU NIVEAU 2 CINEMA (1/500)

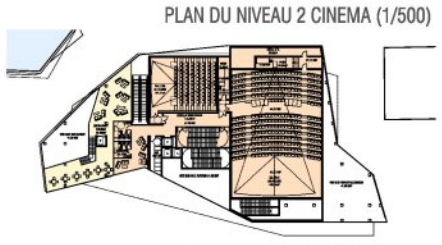

PLAN DU NIVEAU 1 CINEMA (1/500)

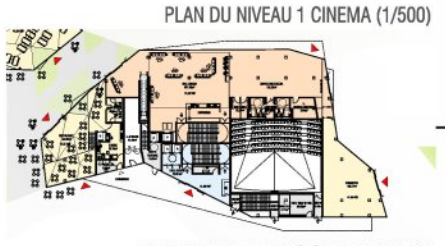

PLAN DU NIVEAU RDC CINEMA (1/500)

FACADE EST BATIMENT C/D (1/200)

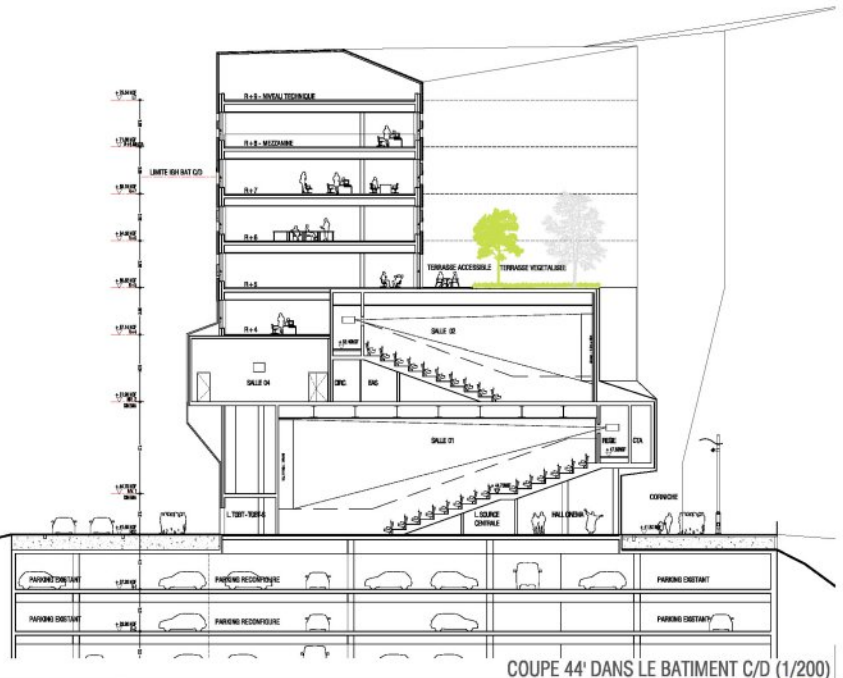

COUPE 44' DANS LE BATIMENT C/D (1/200)