



PLANTA TIPUS

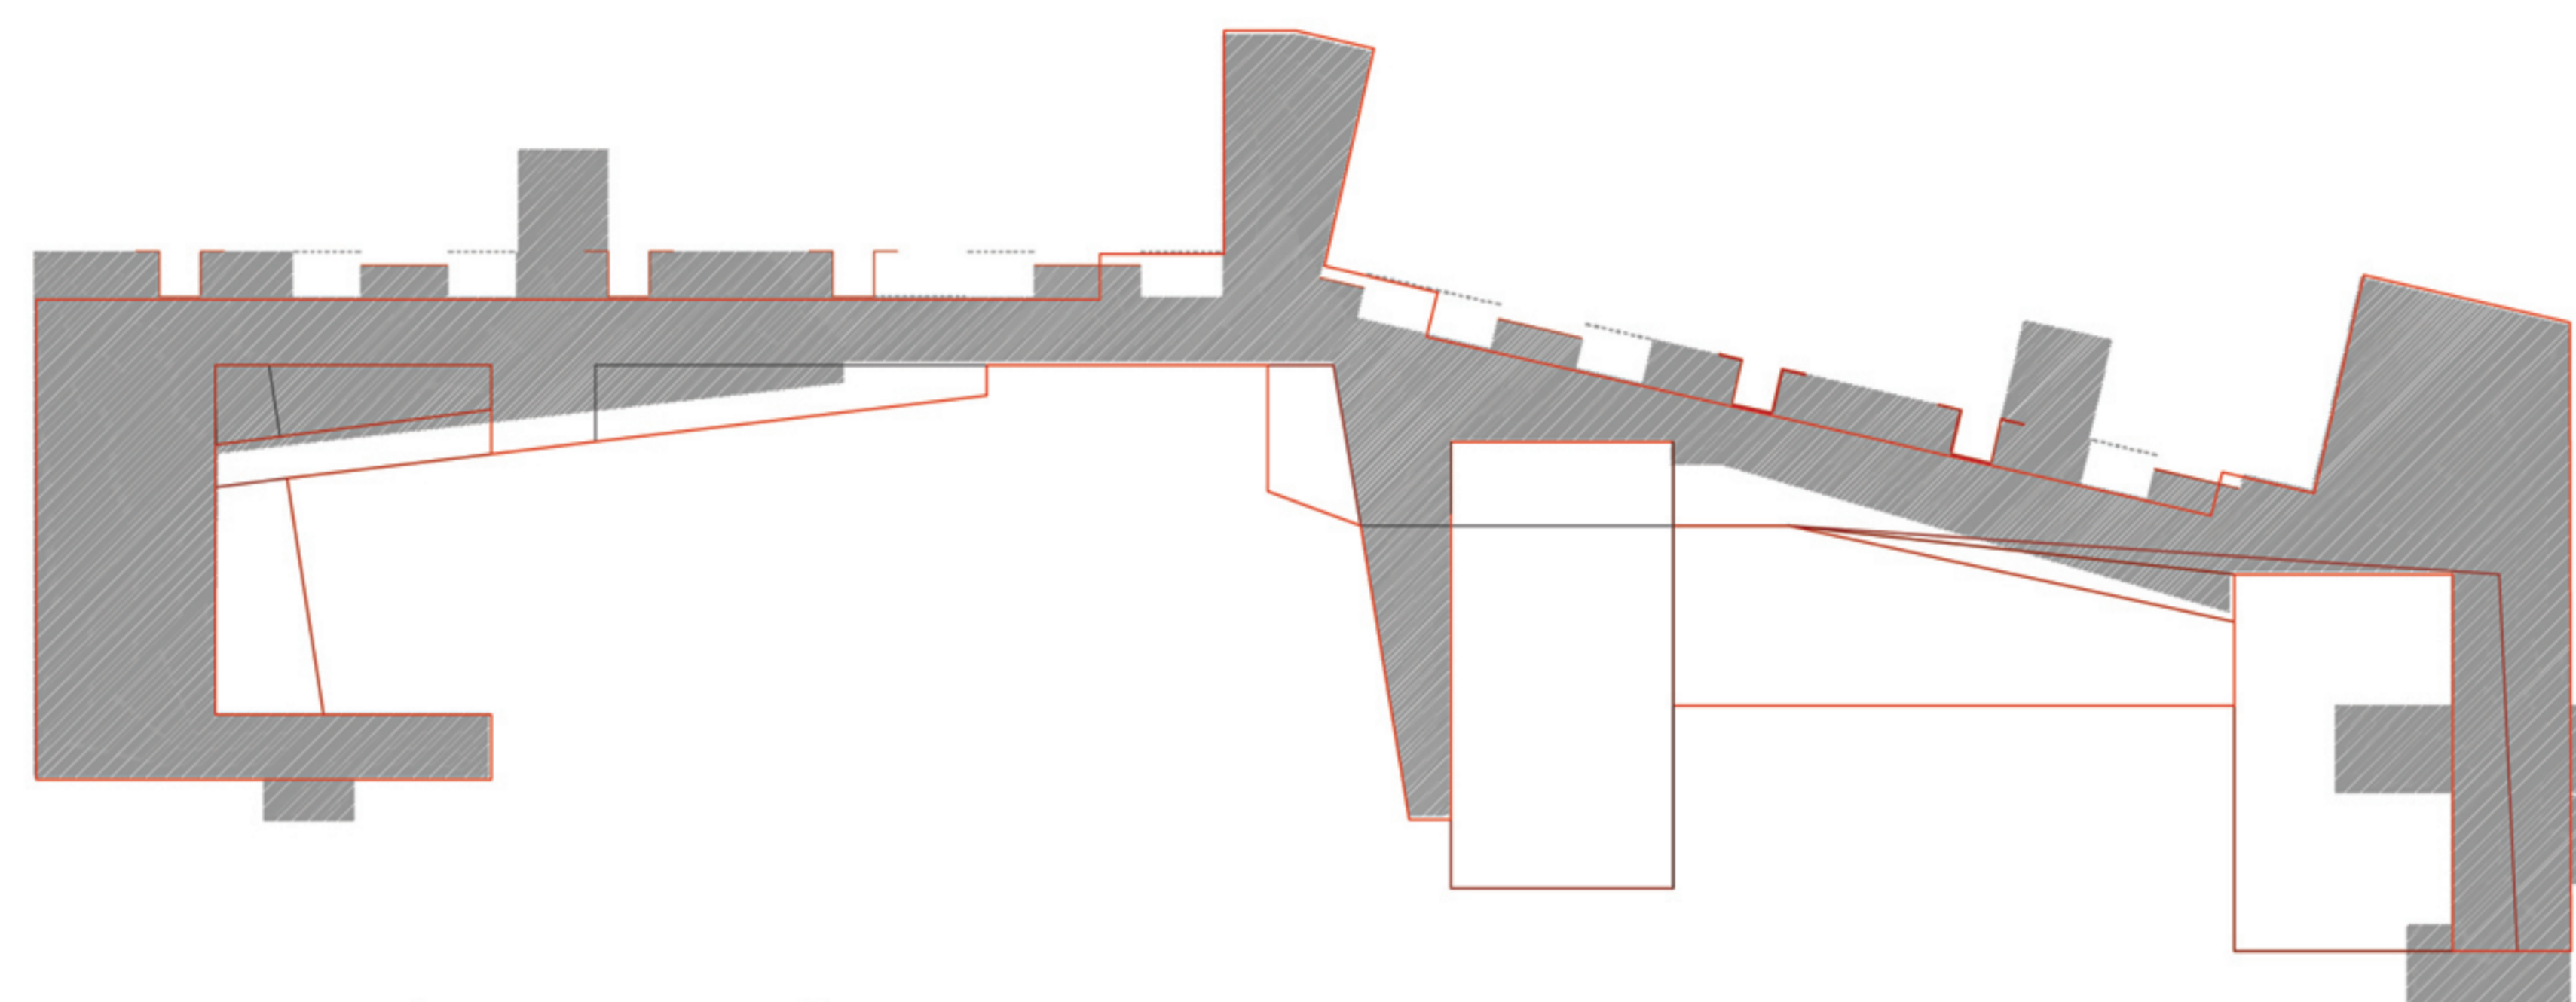

ESP AIS DE RELACIÓ. SUPERPOSICIÓ DE PASSERES

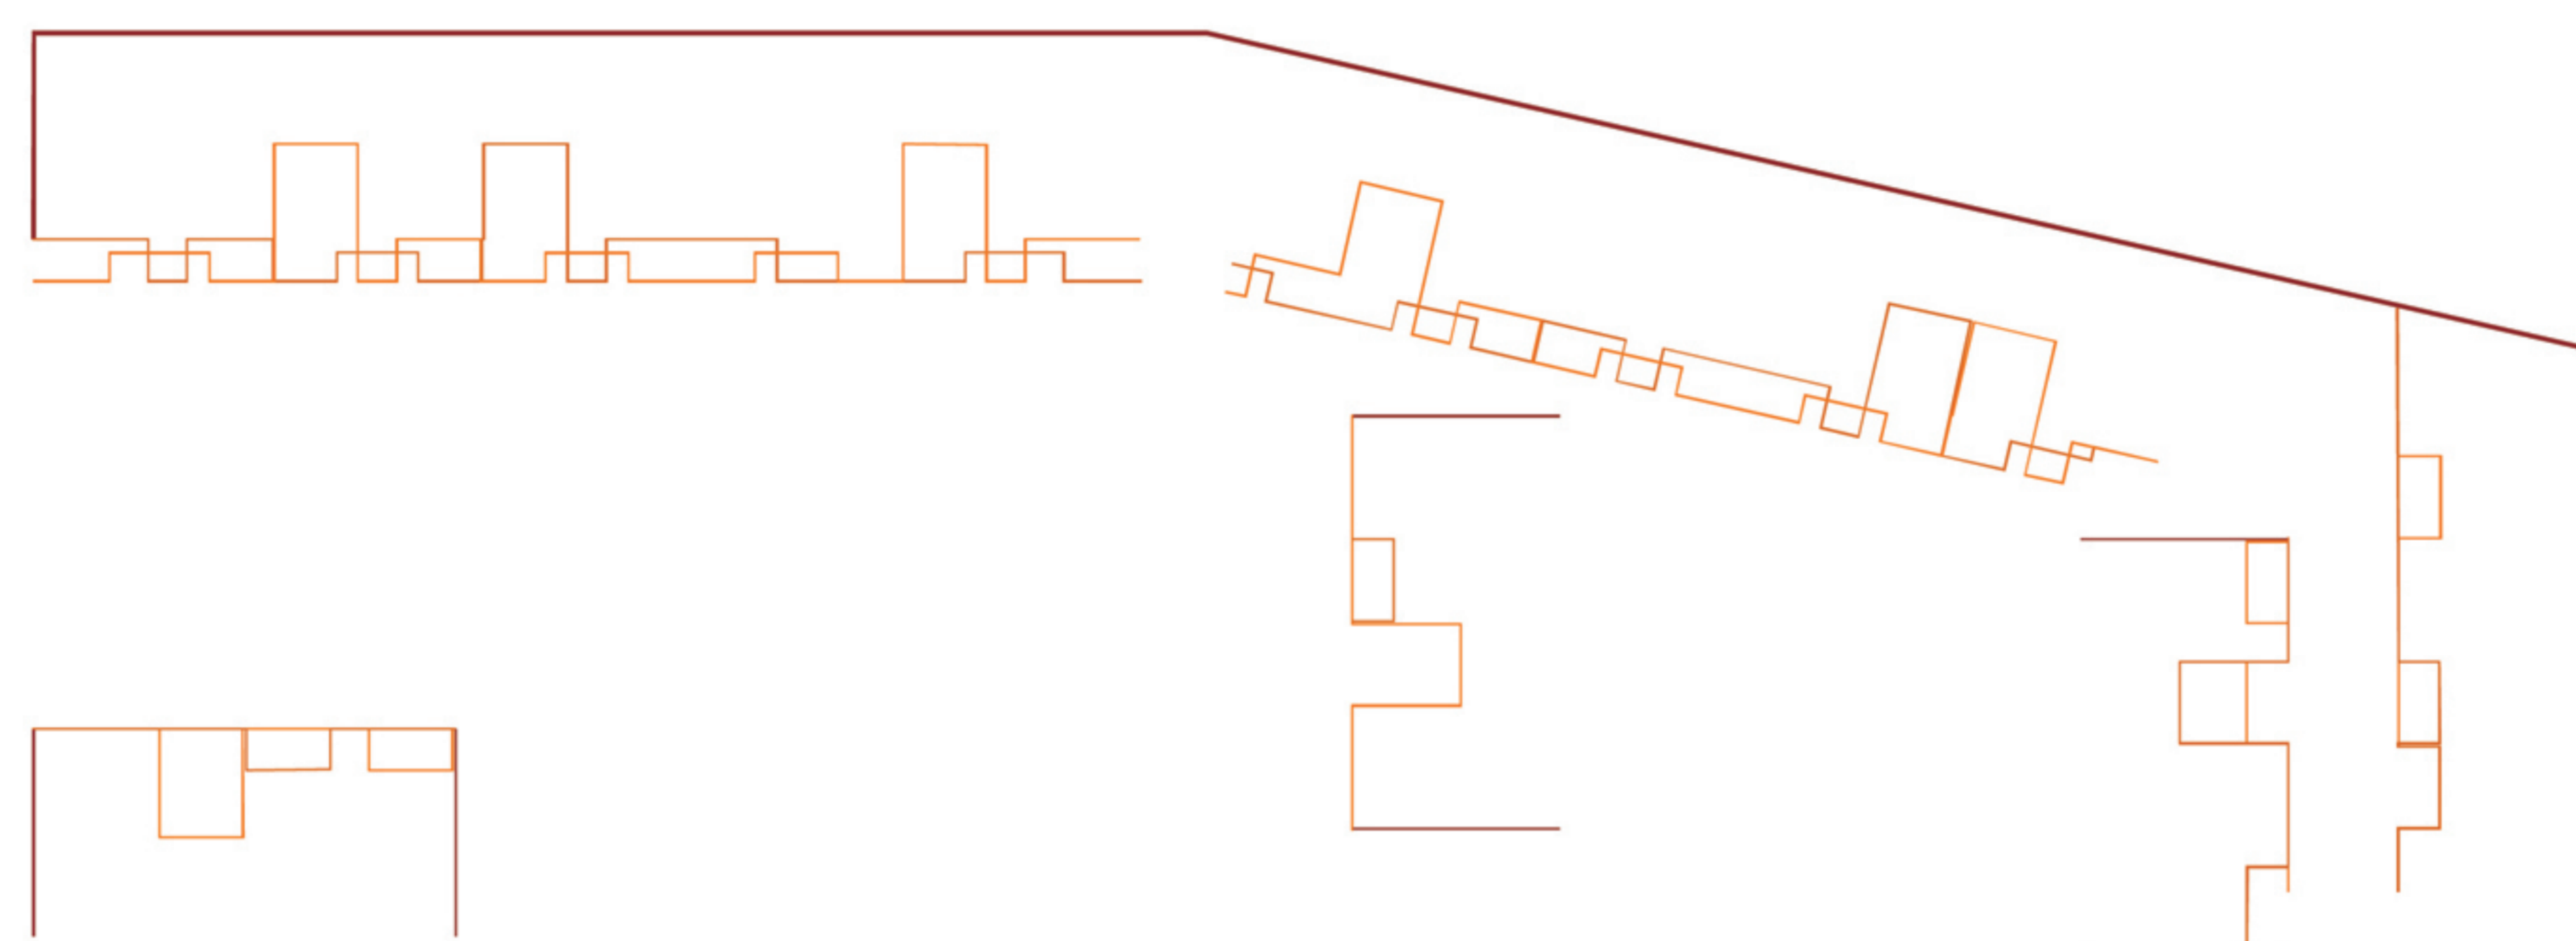

FLEXIBILITAT EN EL TANCAMENT. APROPIACIÓ DELS ESP AIS COMUNS.

plantes e= 1/500


ESQUEMES. MOBILITAT EN LA SECCIÓ.



L'AI RE




ELS FORJATS

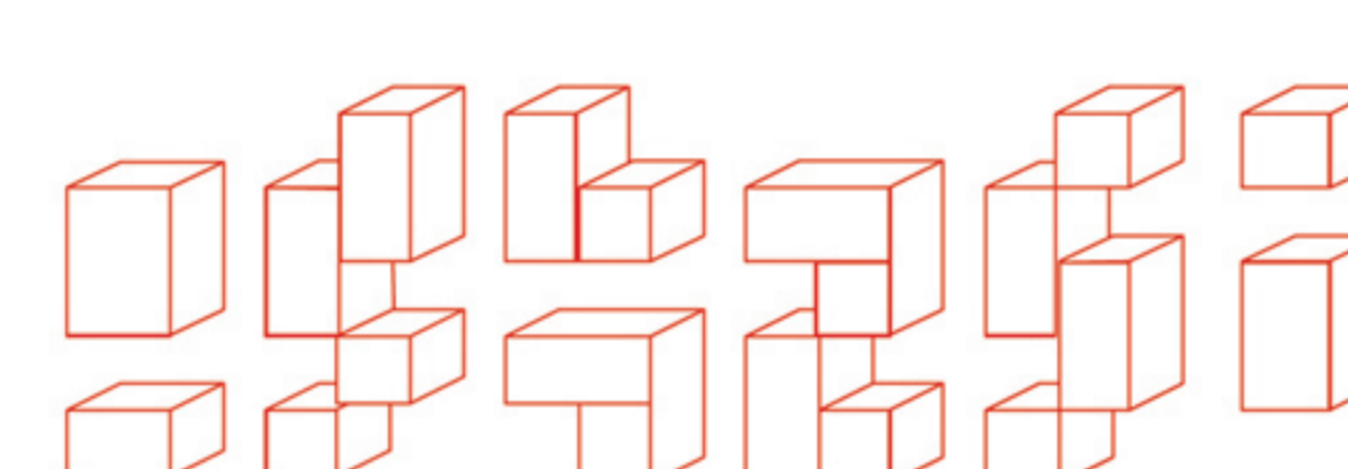


EL VOLUM DELS BUITS

TIPOLOGIA ÚNICA
HABITATGES PER A GENT GRAN
S= 42m²

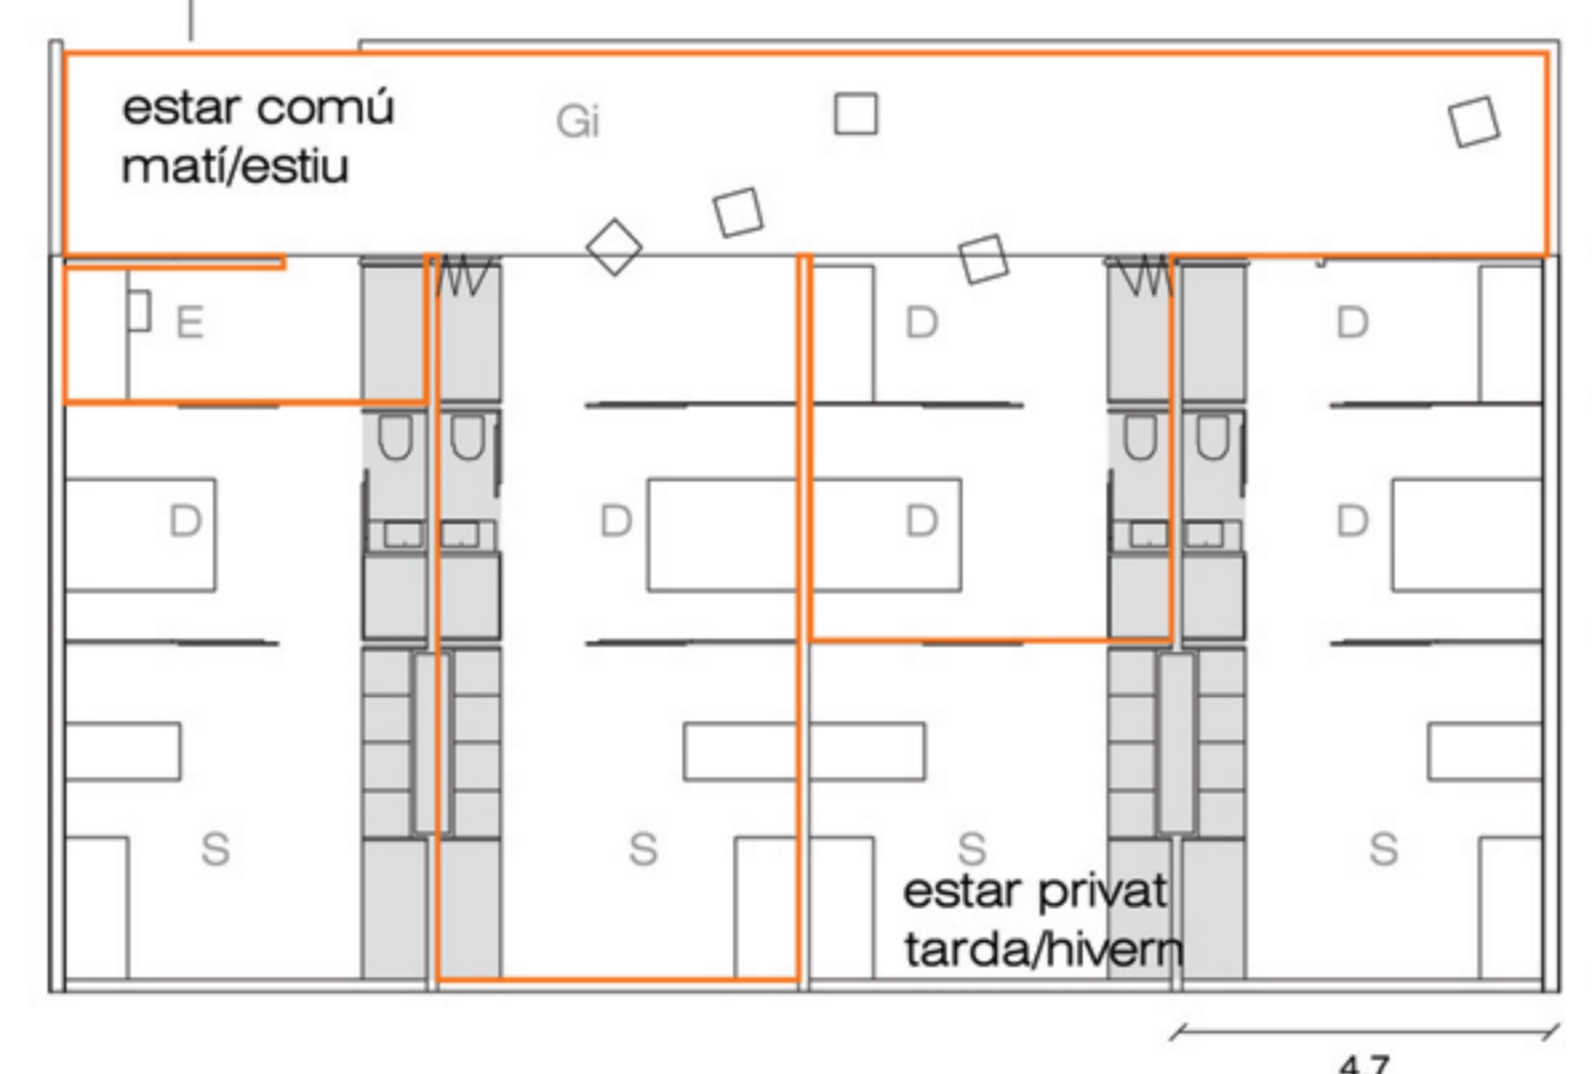


e= 1/200

HABITATGES PER A GENT JOVE
Habitatge pati S= 44m² Habatge galeria S= 50m² Habatge adaptats S= 65m²

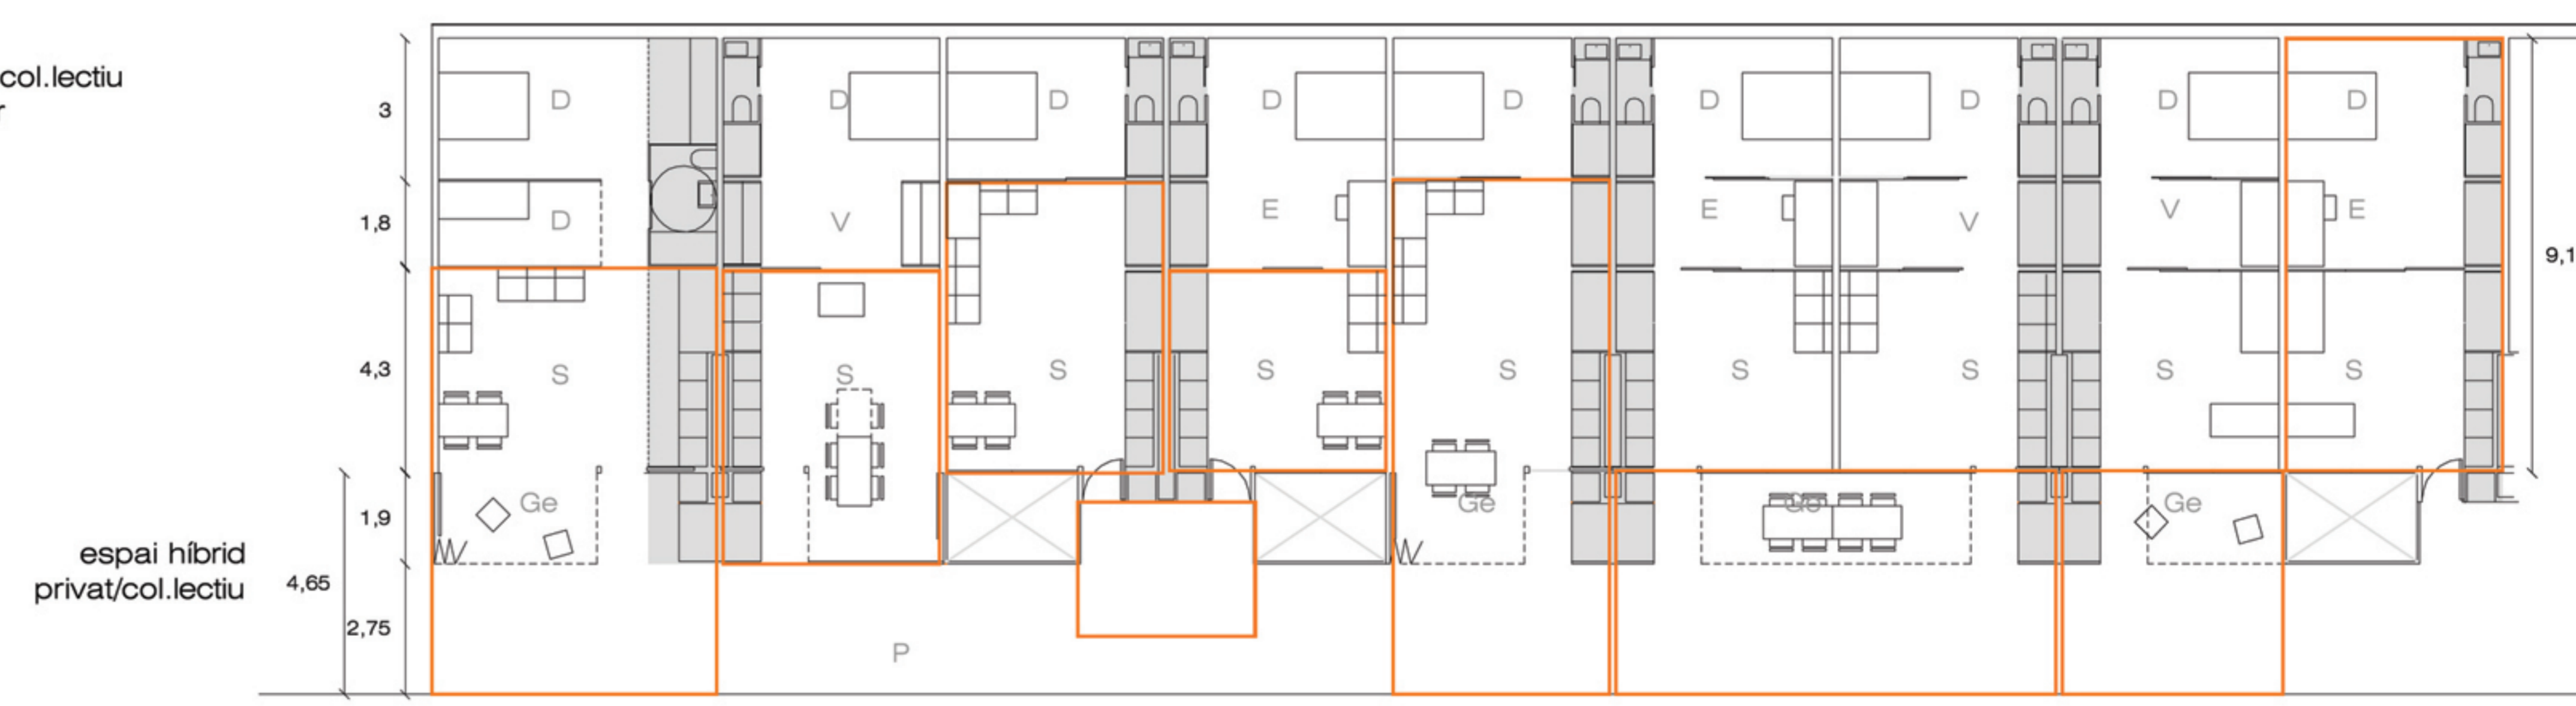


e= 1/200

- D: dormitori
- V: vestidor
- E: estudi
- S: sala
- M: menjador
- Gi: galeria interior
- Ge: galeria exterior
- P: passera

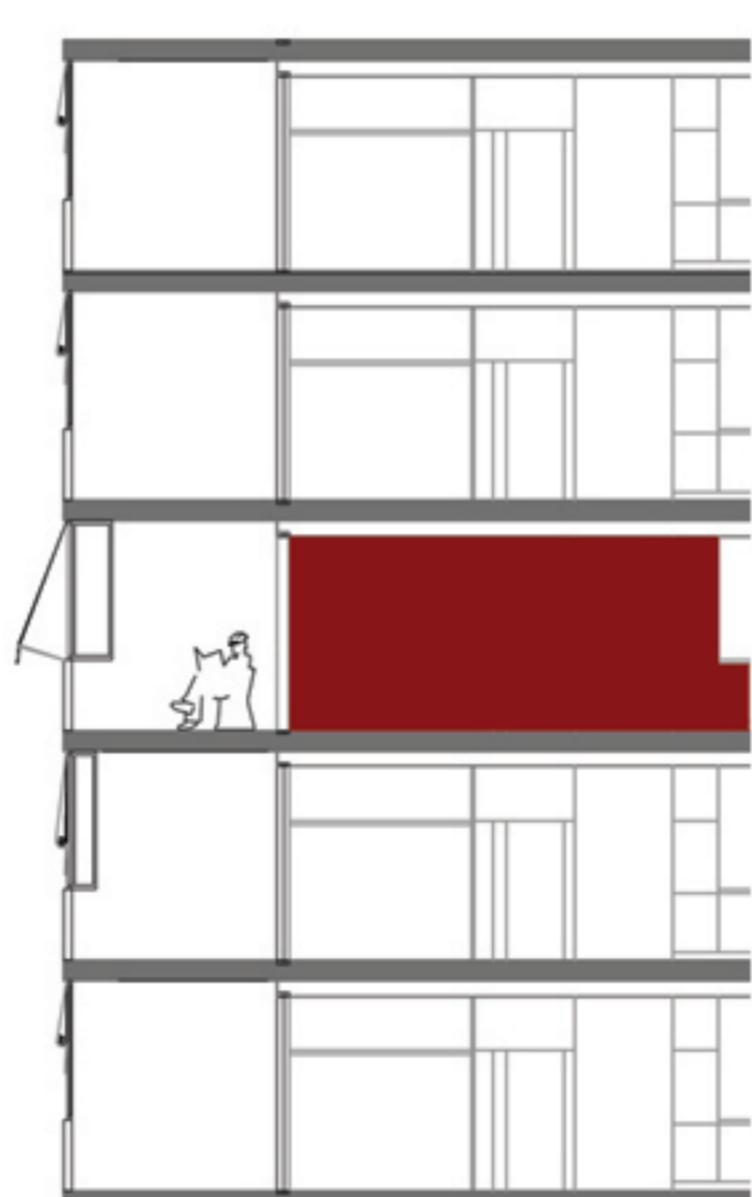

e= 1/200

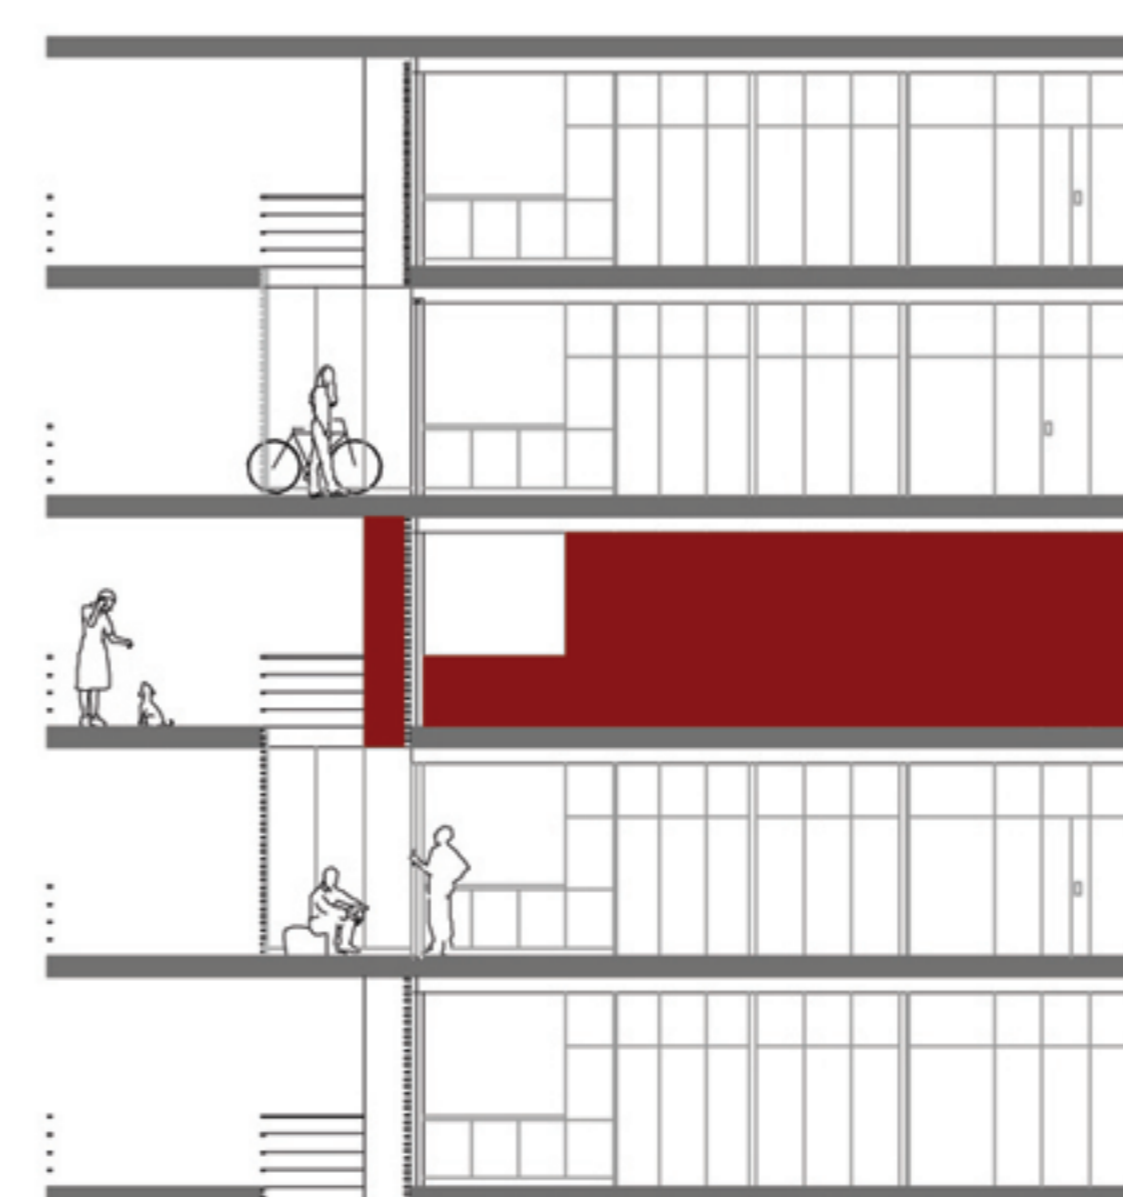


e= 1/200




e= 1/200

TOPOGRAFIA DEL CONSTRUÏT

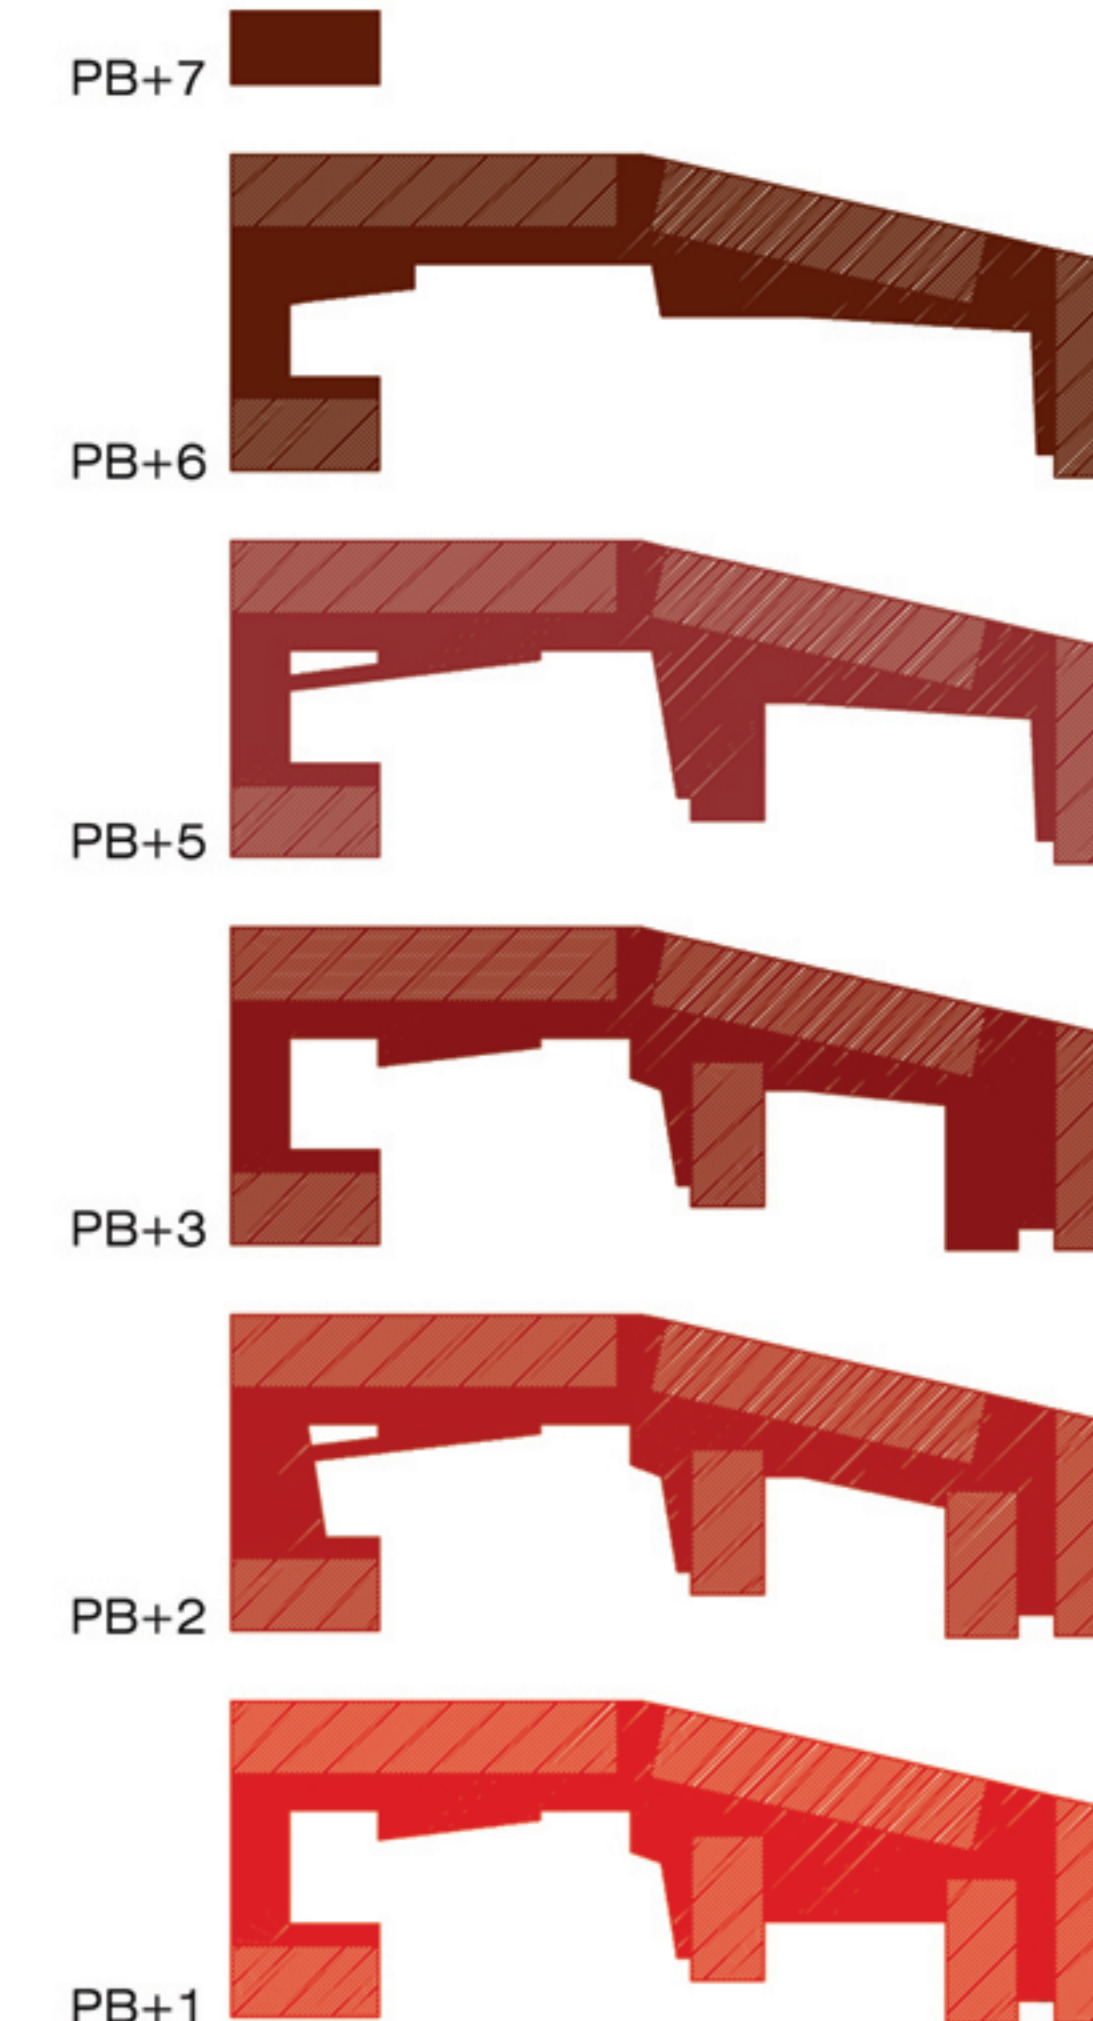

Tancaments lleugers.
Tamis de la llum

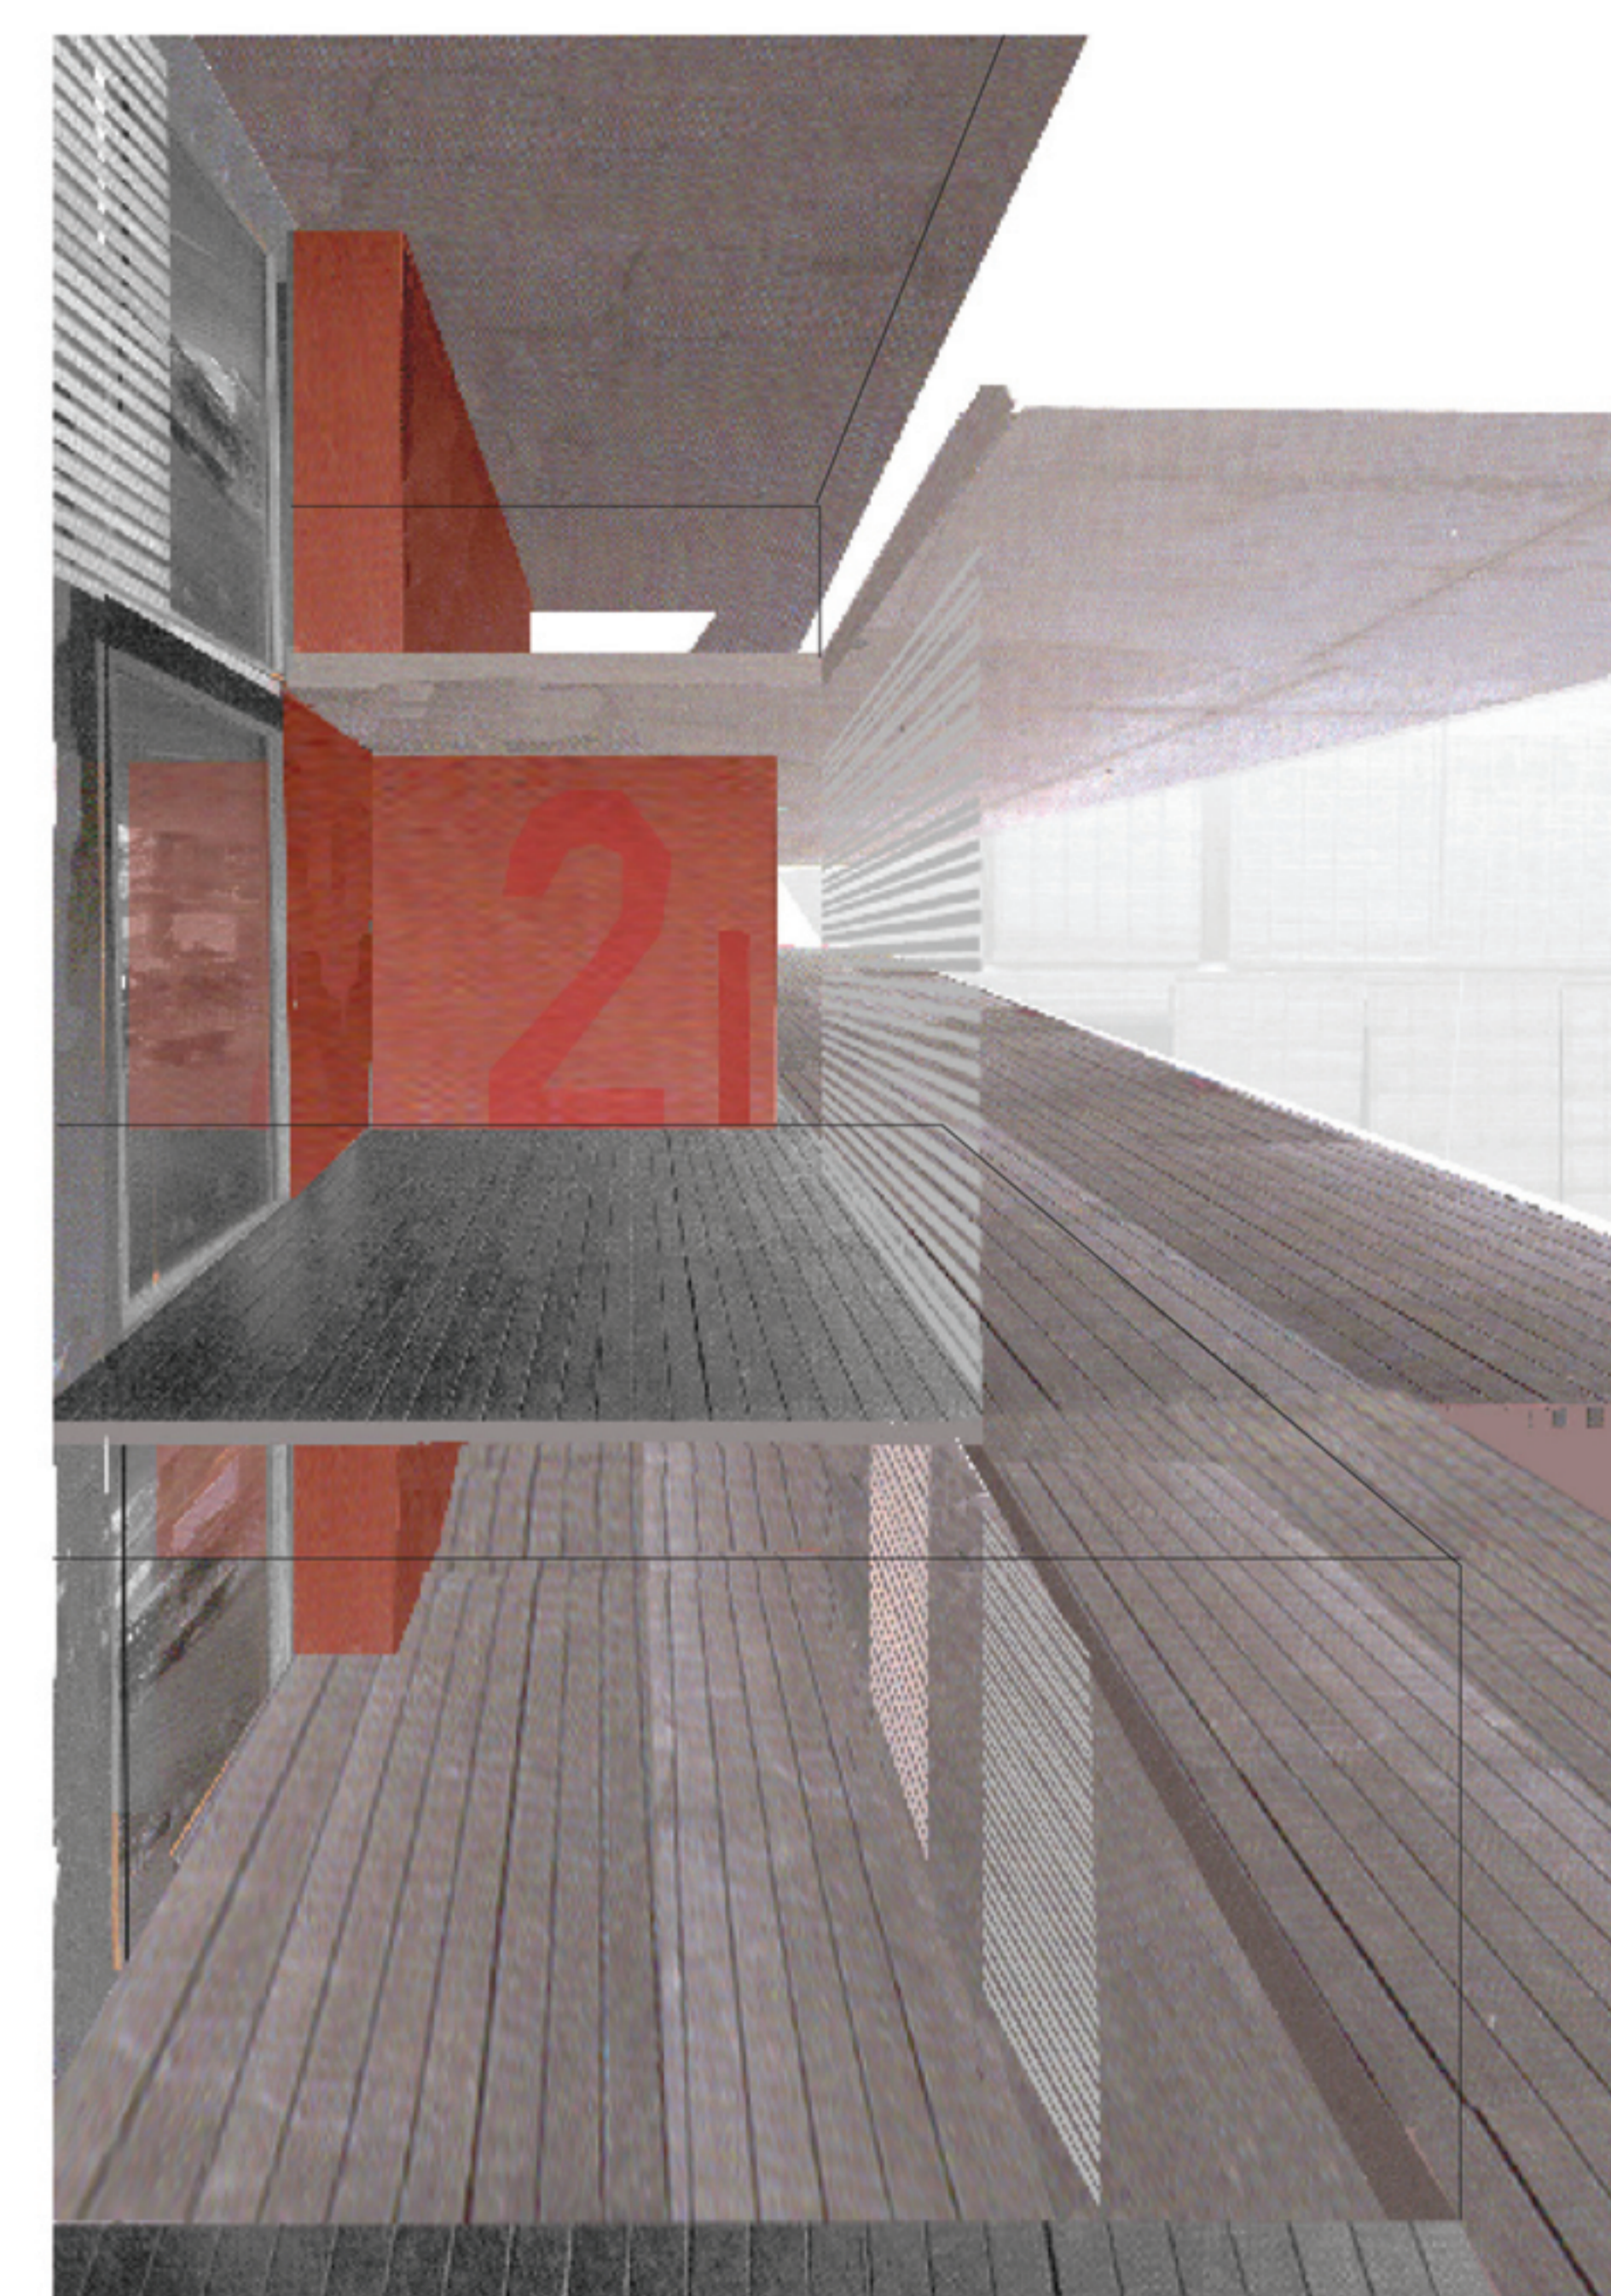

ESP AI DE RELACIÓ I INTERCANVI.
ESP AI HÍBRID: PRIVAT-SEMI PRIVAT-COL. LECTIU/
INTERIOR-EXTERIOR/TANCAT OBERT
Estructura lleugera adossada a la façana.

LA FLEXIBILITAT EN L'ÚS. LES DIFERENTS APROPIACIONS DE L'ESP AI COLLECTIU