





PLANTA DE SITUACIÓ e. 1/2500

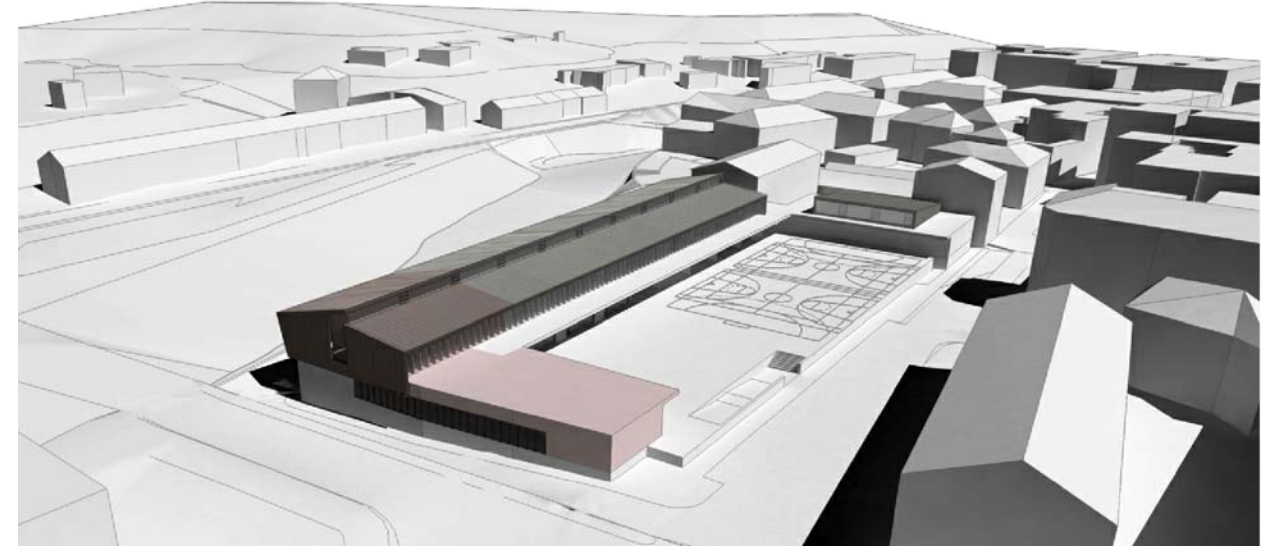

VISTA ÀEREA FASE 1/FASE 2


1. INTERRELACIÓ entre el lloc, l'accessibilitat i l'organització a l'interior de les àrees docents segons l'orientació i l'assolellada.
2. SOLUCIONS VOLUMÈTRIQUES COMPLEMENTÀRIES segons siguin les fases d'execució tot formant una continuïtat funcional.
3. ESTRUCTURACIÓ PLANIMÈTRICA I VISIBILITAT ESPACIAL del conjunt en forma d'U oberta a la resta de la població, com a resultat d'una operació de gran repercussió urbana a la vila.
4. OPTIMITZACIÓ I FLUIDESSA dels recorreguts horitzontals i JERARQUIA D'US entre les àrees docents i les complementàries.
5. ACOMPLIMENT de la relació sup. útil/sup. construïda i AJUST de la relació sup. total/volum total.
6. MODULARITAT ESPACIAL I ESTRUCTURAL per l'economia en els mitjans constructius.
7. ARQUITECTURA REFERENCIADA a l'entorn paisatgístic i urbà des de la secció principal de l'edifici, el tractament textural i l'aplicació cromàtica global.
8. ELEMENTS DE PROTECCIÓ per al control lumínic i el control de la contaminació acústica.
9. IL·LUMINACIÓ NATURAL a tots els espais de l'equipament incloent els passadissos i els espais de relació.
10. PREFABRICACIÓ a gran part del sistema estructural, elements portants, jàsseres, pòrtics, bigues principals, i CONSTRUCCIÓ EN SEC a la compartimentació vertical, horitzontal i als revestiments.
11. EL CONJUNT COM UN RECEPTOR DELS MATERIALS DEL LLOC com el formigó ciclopi als basaments de la planta baixa, i el zinc i la fusta als protectors exteriors, al primer nivell.
12. L'EQUIPAMENT DOCENT com un procés de projecte i construcció rigorós, no d'una idea apriorística.

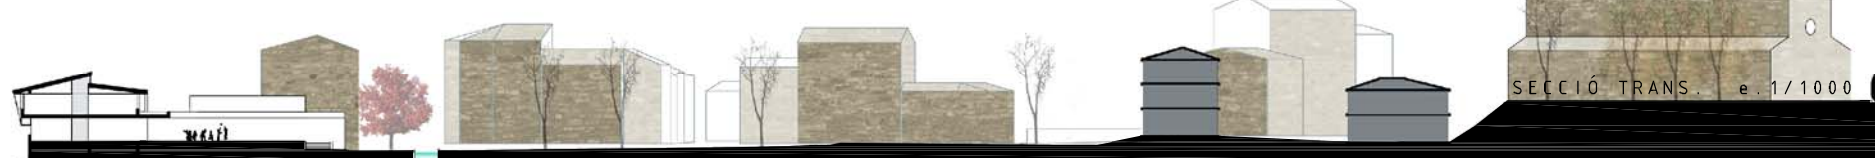

SECCIÓ TRANS. e. 1/1000



VISTA CARRER PUIGMAL

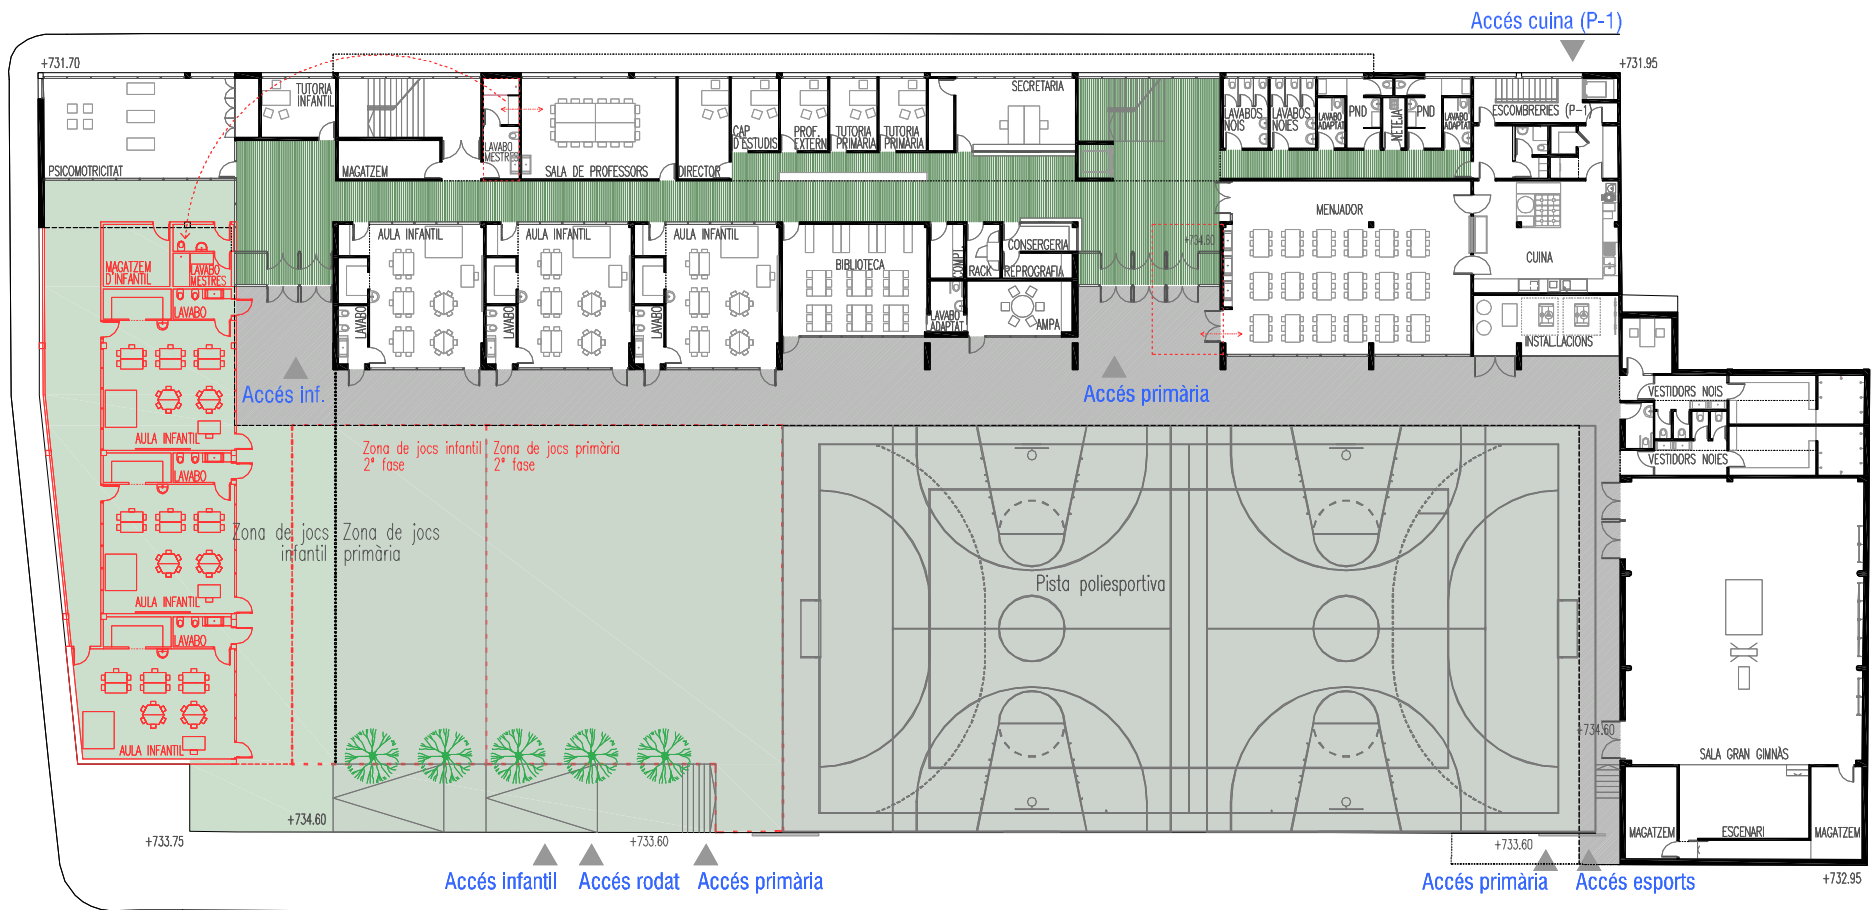


PLANTA BAIXA e. 1/400



ALÇAT CARRER PUIGMAL e. 1/400



VISTA PASSEIG SECTOR CASINO

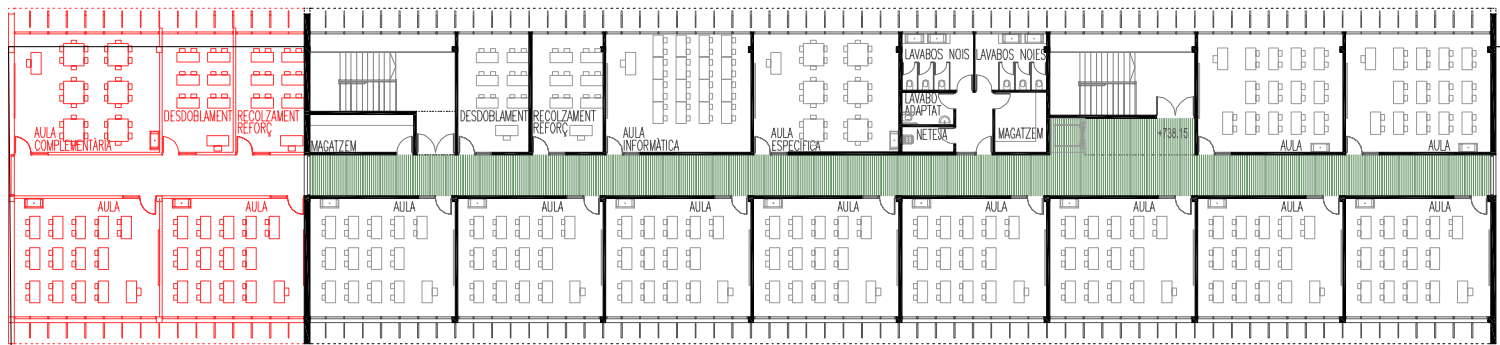

SUPERFÍCIES PATIS

	Programa	Projecte	
Salar	4000-5000	1	3848.21
Aules exteriors infantils	30.00	3	30.37
Zona de jocs infantils	150.00	1	380.92
Zona de jocs primària	300.00	1	486.13
Pista poliesportiva	32x44m	1	22x44m

SUPERFÍCIES PATIS fase 2

Aules exteriors infantils	30.00	3	30.09
Zona de jocs infantils (2ª fase)	150.00	1	177.58
Zona de jocs primària (2ª fase)	300.00	1	294.55



VISTA DELS PATIS

EDUCACIÓ INFANTIL

	Programa	Projecte	
Aula infantil	3	3	54.97
Lavabos	3	3	5.04
Aula Psicomotricitat	1	1	55.80
Tutoria	1	1	12.80
Magatzem	1	1	11.55
Lavabo mestres	1	1	10.53

EDUCACIÓ PRIMÀRIA

	Programa	Projecte		
Aula	10	10	50.24	
Aula desdoblament	1	1	24.64	
Aula recolzament/reforç	1	1	24.64	
Aula específica	1	1	50.24	
Aula informàtica	1	1	50.24	
Biblioteca	1	1	45.53	
Lavabo	-	-	4.98	
Magatzem	1	1	11.48+9.16=20.64	
Lavabo adaptat/Professors	1	1	5.00	
Lavabos alumnes	1	1	p1 11.85+11.85=23.7 pb 9.20+9.20=18.40	
Sala gran Gimnàs	1	1	200.00	199.21
Escenari	1	1	30.00	28.09
Magatzem	2	2	15.00	14.00+13.96
Vestidors	1	1	90.00	78.84

ADMINISTRACIÓ

	Programa	Projecte	
Director	1	1	15.08
Cap d'estudis	1	1	10.01
Secretaria	1	1	31.00
Despatx /Tutoria	2	2	10.01
Local tècnic (Rack)	1	1	10.01
Sala professors	1	1	45.60
Lavabos professors	2	2	5.00
AMPA	1	1	15.00
Lavabos professors	-	-	1 idem biblia
Consergeria-reprogr.	1	1	10.95

ALTRES SERVEIS

	Programa	Projecte	
Menjador	1	1	125.00
Cuina	1	1	65.00+5
Lavabos-vest.	2	2	6.00
Instal·lacions	1	1	25.00
Local tècnic (Rack)	1	1	5.00
Neteja	1	1	5.00
Lavabos	2	2	3.00
Escorriables	1	1	10.00
Ascensor	1	1	5.00

SUPERFÍCIES ESPAIS

	Programa	Projecte	
SUP. útil espais	1790.00 m²	1820.11 m²	
SUP. útil circulació passos 30%	537.00 m²	483.38 m²	
TOTAL útil	2327.00 m²	2303.49 m²	
SUP. construïda 10%	232.70 m²	253.76 m²	
SUP. construïda PB		1532.49 m²	
SUP. construïda PT		1024.76 m²	
Superfície construïda	2569.70 m²	2557.25 m²	
SUP. porxo infantil	3	3	20.00
SUP. porxo primària	1	1	120.7180
SUP. porxo (50%)	120	1	143.54 m²
TOTAL construïda	2679.70 m²	2700.79 m²	

PLANTA PRIMERA e. 1/400

EDUCACIÓ INFANTIL fase 2

Aula infantil	3	3	55.00
Lavabos	3	3	5.04
Magatzem	1	1	10.00
Lavabo mestres	1	1	5.00

EDUCACIÓ PRIMÀRIA fase 2

Aula	2	2	50.00
Aula desdoblament	1	1	25.00
Aula recolzament/reforç	1	1	25.00
Aula complementària	1	1	50.00

ADMINISTRACIÓ fase 2

Sala professors (2ª fase)	45.00+15.00	45.60+11.17
---------------------------	-------------	-------------


ALTRES SERVEIS fase 2

Menjador (2ª fase)	125.00+25.00	125.63+27.05
--------------------	--------------	--------------

SUPERFÍCIES ESPAIS fase 2

TOTAL útil 2 línies	2899.00 m²	2877.91 m²
TOTAL construïda 2 línies (sense porxo)	3188.90 m²	3126.63 m²

ESQUEMA ESTRUCTURAL

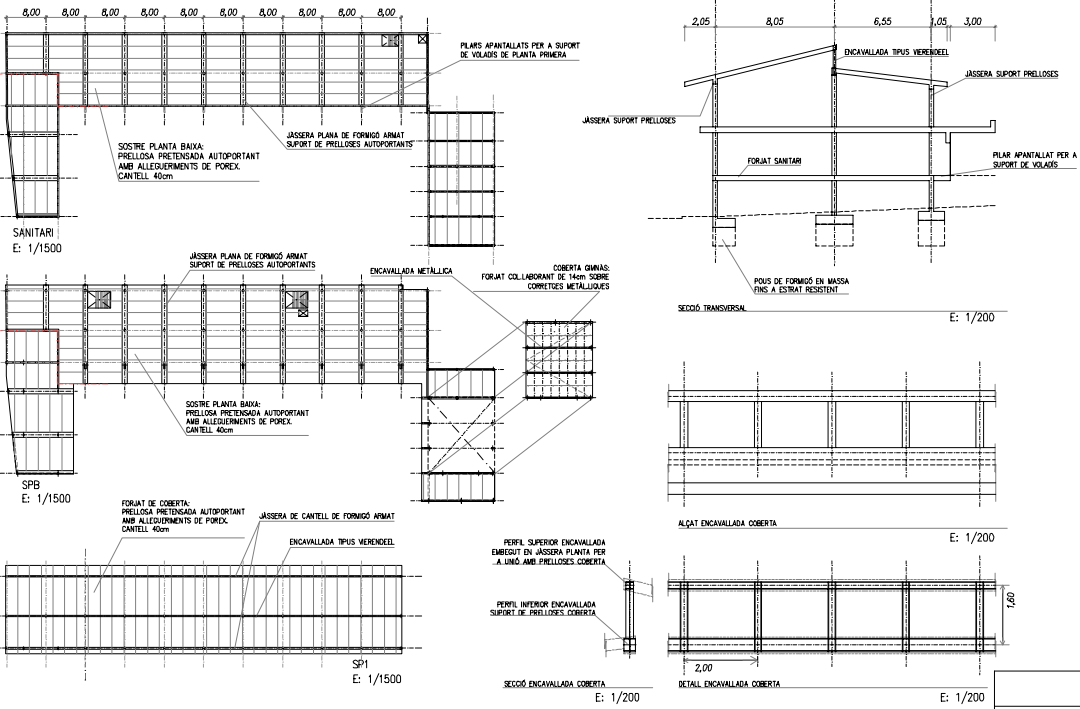

ALÇAT PASSEIG SECTOR CASINO e. 1/400