

PLANTA BAIXA e_1/400

QUADRE DE SUPERFÍCIES planta baixa			
0.1 AREA DE SUPORT			
0.1.1	SALA DOCENT		23.06 M2
0.1.2	SERVEIS		7.96 M2
0.1.3	PERRUQUERIA		15.03 M2
0.1.4	CONSULTES POLIVALENTS		14.62 M2
0.1.5	REHABILITACIÓ		294.87 M2
0.1.6	CONSULTA REHABILITACIÓ		14.36 M2
0.1.7	TERÀPIA OCUPACIONAL		95.78 M2
		SUBTOTAL	465.68 M2
0.2 ESPAIS DE TREBALL ADMINISTRATIU			
0.2.1	RECEPCIÓ / ADMINISTRACIÓ		18.14 M2
0.2.2	DESPATX		12.67 M2
0.2.3	SALA DE REUNIONS		14.36 M2
		SUBTOTAL	45.17 M2
0.3 AREA DE PADES			
0.3.1	DESPATXOS POLIVALENTS (2)	14.96 M2	10.00 M2
0.3.2	SALA DE REUNIONS		24.46 M2
		SUBTOTAL	43.12 M2
0.4 AREA DE DIRECCIÓ			
0.4.1	DESPATX DIRECTOR ASSISTENCIAL		25.79 M2
0.4.2	DESPATX COORDINADOR MÈDIC		12.74 M2
0.4.3	DESPATX COORDINACIÓ ENFERMERIA		12.74 M2
0.4.4	DESPATX ADMINISTRATIU		12.74 M2
0.4.5	SALA DE REUNIONS		25.05 M2
		SUBTOTAL	89.06 M2
		ESCALAS I PASSADISOS	145.05 M2
TOTAL SUPERFÍCIE ÚTIL			788.08 M2
	SUPERFÍCIE CONSTRUÏDA OBRA NOVA		17.49 M2
	SUPERFÍCIE CONSTRUÏDA OBRA DE REHABILITACIÓ		839.91 M2
TOTAL SUPERFÍCIE CONSTRUÏDA			950.57 M2



PLANTA PRIMERA e_1/400

QUADRE DE SUPERFÍCIES planta primera			
1.1 ESPAIS DEL MALALT			
1.1.1	HABITACIÓ DOBLE	(10)	18.21 M2
1.1.2	HABITACIÓ DOBLE		182.10 M2
1.1.3	HABITACIÓ DOBLE		18.87 M2
1.1.4	BANY ASSISTIT		21.21 M2
1.1.5	SALA D'ACTIVITATS I CONVIVÈNCIA		8.25 M2
1.1.6	SALA D'ACTIVITATS I CONVIVÈNCIA		45.65 M2
		SUBTOTAL	321.73 M2
1.2 ESPAIS DE TREBALL ADMINISTRATIU			
1.2.1	SALA DE TREBALL		12.67 M2
		SUBTOTAL	12.67 M2
1.3 ESPAIS TÈCNICS			
1.3.1	ZONA NETA		8.97 M2
1.3.2	ZONA BRUTA		7.21 M2
1.3.3	ZONA CONTROL		12.86 M2
		SUBTOTAL	29.04 M2
1.4 ESPAIS DE FAMILIARS I DE VISITES			
1.4.1	DESPATX D'INFORMACIÓ		15.00 M2
1.4.2	SERVEIS		20.00 M2
		SUBTOTAL	35.00 M2
1.5 ESPAIS DE PERSONAL			
1.5.1	ZONA DE DESCANS I OFFICE		12.88 M2
1.5.2	SERVEI (2)		6.76 M2
		SUBTOTAL	19.64 M2
1.6 ESPAIS DE SUPORT			
1.6.1	MAGATZEM UNITAT		7.70 M2
1.6.2	MAGATZEM NET		8.51 M2
1.6.3	MAGATZEM BRUT		10.35 M2
1.6.4	MAGATZEM DE CADIRES		16.87 M2
1.6.5	LOCAL D'ESTRIS DE NETEJA		2.07 M2
		SUBTOTAL	45.50 M2
		ESCALAS I PASSADISOS	225.25 M2
TOTAL SUPERFÍCIE ÚTIL			688.83 M2
	SUPERFÍCIE CONSTRUÏDA OBRA NOVA		18.24 M2
	SUPERFÍCIE CONSTRUÏDA OBRA DE REHABILITACIÓ		840.01 M2
TOTAL SUPERFÍCIE CONSTRUÏDA			858.25 M2



PLANTA TIPUS e_1/400

QUADRE DE SUPERFÍCIES planta tipus			
2.1	ESPais DEL MALALT		
2.1.1	HABITACIÓ DOBLE	(9)	18.21 M2
2.1.2	HABITACIÓ DOBLE		163.89 M2
2.1.3	HABITACIÓ DOBLE		20.92 M2
2.1.4	HABITACIÓ DOBLE		21.21 M2
2.1.5	HABITACIÓ DOBLE	(10)	19.55 M2
2.1.6	BANY ASSISTIT		220.10 M2
2.1.7	SALA D'ACTIVITATS I CONVIVENCIA		8.25 M2
2.1.8	SALA D'ACTIVITATS I CONVIVENCIA		45.65 M2
			45.65 M2
			SUBTOTAL
			545.22 M2
2.2	ESPais DE TREBALL ADMINISTRATIU		
2.2.1	SALA DE TREBALL		10.13 M2
			SUBTOTAL
			10.13 M2
2.3	ESPais TÈCNICS		
2.3.1	CONTROL		11.20 M2
2.3.2	ZONA NETA		7.27 M2
2.3.3	ZONA BRUTA		6.89 M2
			SUBTOTAL
			25.36 M2
2.4	ESPais DE FAMILIARS I DE VISITES		
2.4.1	DESPATX D'INFORMACIÓ		15.63 M2
2.4.2	SALA D'ESPERA		45.54 M2
			SUBTOTAL
			61.17 M2
2.5	ESPais DE PERSONAL		
2.5.1	ZONA DE DESCANS I OFFICE		12.33 M2
2.5.2	SERVEI		8.75 M2
			SUBTOTAL
			21.08 M2
2.6	ESPais DE SUPORT		
2.6.1	MAGATZEM UNITAT	(2)	11.29 M2
2.6.2	MAGATZEM NET		22.58 M2
2.6.3	MAGATZEM BRUT		8.51 M2
2.6.4	LOCAL D'ESTRIS DE NETEJA		10.35 M2
2.6.5	R.A.C.		2.94 M2
2.6.6	RESIDUS		8.30 M2
			6.67 M2
			SUBTOTAL
			59.18 M2
	ESCALAS I PASSADISOS		224.47 M2
	TOTAL SUPERFÍCIE ÚTIL		946.61 M2
	SUPERFÍCIE CONSTRUÏDA OBRA NOVA		335.32 M2
	SUPERFÍCIE CONSTRUÏDA OBRA DE REHABILITACIÓ		842.65 M2
	TOTAL SUPERFÍCIE CONSTRUÏDA		1177.97 M2




PLANTA QUARTA e_1/400

QUADRE DE SUPERFÍCIES planta quarta			
4.1	ESPais DEL MALALT		
4.1.1	HABITACIÓ DOBLE	(10)	21.66 M2
4.1.2	HABITACIÓ INDIVIDUAL	(7)	216.60 M2
4.1.3	HABITACIÓ INDIVIDUAL	(4)	117.25 M2
4.1.4	HABITACIÓ INDIVIDUAL		13.97 M2
4.1.5	BANY ASSISTIT		55.88 M2
4.1.6	SALA D'ACTIVITATS I CONVIVENCIA		16.20 M2
4.1.7	SALA D'ACTIVITATS I CONVIVENCIA		8.22 M2
4.1.8	SALA D'ACTIVITATS I CONVIVENCIA		33.15 M2
			29.75 M2
			SUBTOTAL
			477.05 M2
4.2	ESPais DE TREBALL ADMINISTRATIU		
4.2.1	SALA DE TREBALL		21.13 M2
			SUBTOTAL
			21.13 M2
4.3	ESPais TÈCNICS		
4.3.1	CONTROL		20.03 M2
4.3.2	ZONA BRUTA		8.67 M2
4.3.3	ZONA NETA		5.53 M2
			SUBTOTAL
			34.23 M2
4.4	ESPais DE FAMILIARS I DE VISITES		
4.4.1	DESPATX D'INFORMACIÓ		13.11 M2
4.4.2	SALA D'ESPERA		45.92 M2
4.4.3	SERVEIS		2.16 M2
			SUBTOTAL
			61.19 M2
4.5	ESPais DE PERSONAL		
4.5.1	ZONA DE DESCANS I OFFICE		8.65 M2
4.5.2	SERVEI		4.41 M2
			SUBTOTAL
			13.06 M2
4.6	ESPais DE SUPORT		
4.6.1	MAGATZEM BRUT		6.24 M2
4.6.2	MAGATZEM NET		6.40 M2
4.6.3	MAGATZEM UNITAT		10.74 M2
4.6.4	MAGATZEM NETEJA		3.81 M2
			SUBTOTAL
			27.19 M2
	ESCALAS I PASSADISOS		247.12 M2
	TOTAL SUPERFÍCIE ÚTIL		853.78 M2
	SUPERFÍCIE CONSTRUÏDA OBRA NOVA		994.62 M2
	SUPERFÍCIE CONSTRUÏDA OBRA DE REHABILITACIÓ		0 M2
	TOTAL SUPERFÍCIE CONSTRUÏDA		994.62 M2




SECCIÓ 1 e_1/300

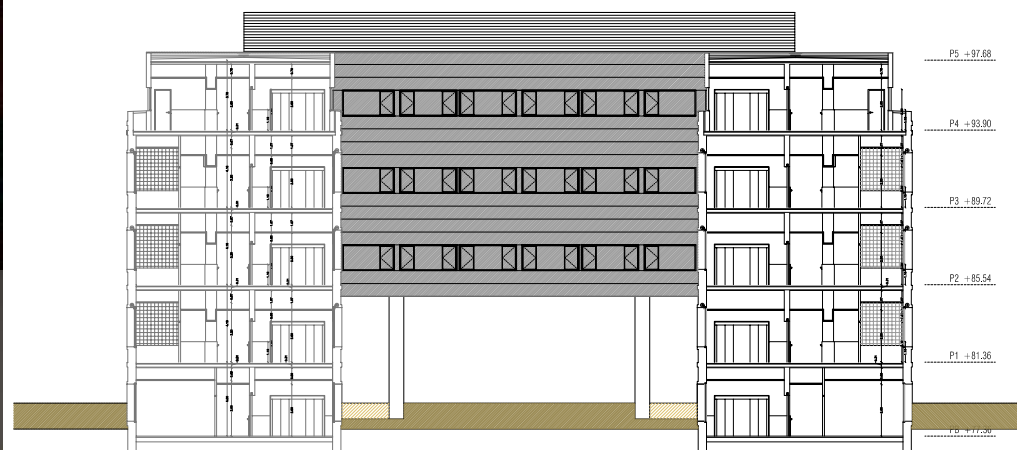


SECCIÓ 2 e_1/300




FAÇANA e_1/300

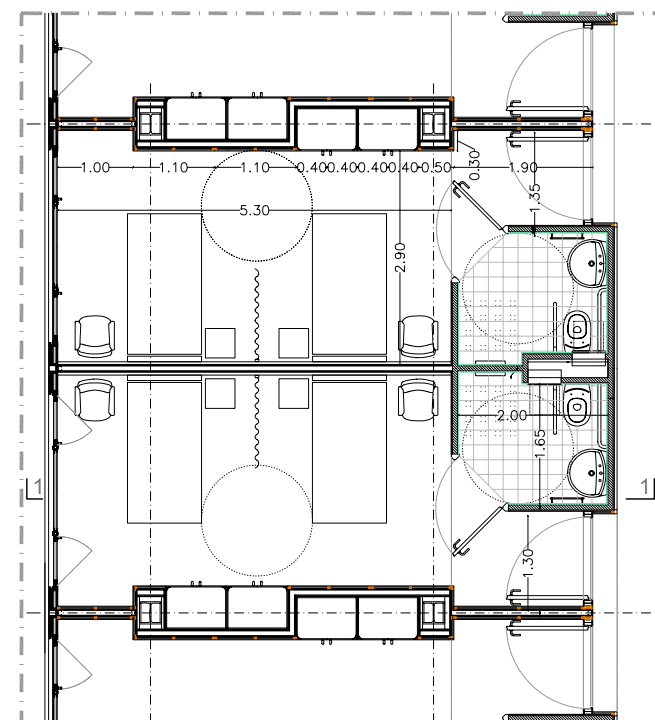

PLANTA HABITACIÓ (AMPLIACIÓ) e_1/100

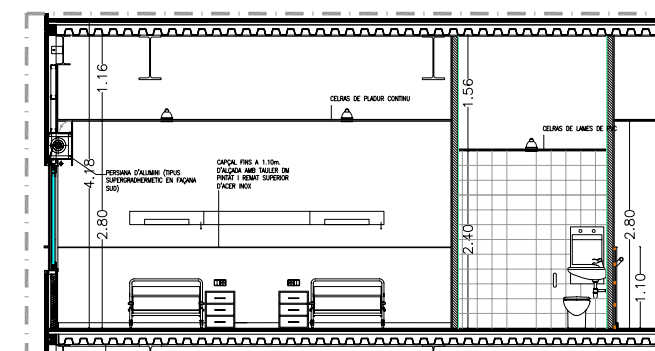

SECCIÓ HABITACIÓ e_1/100

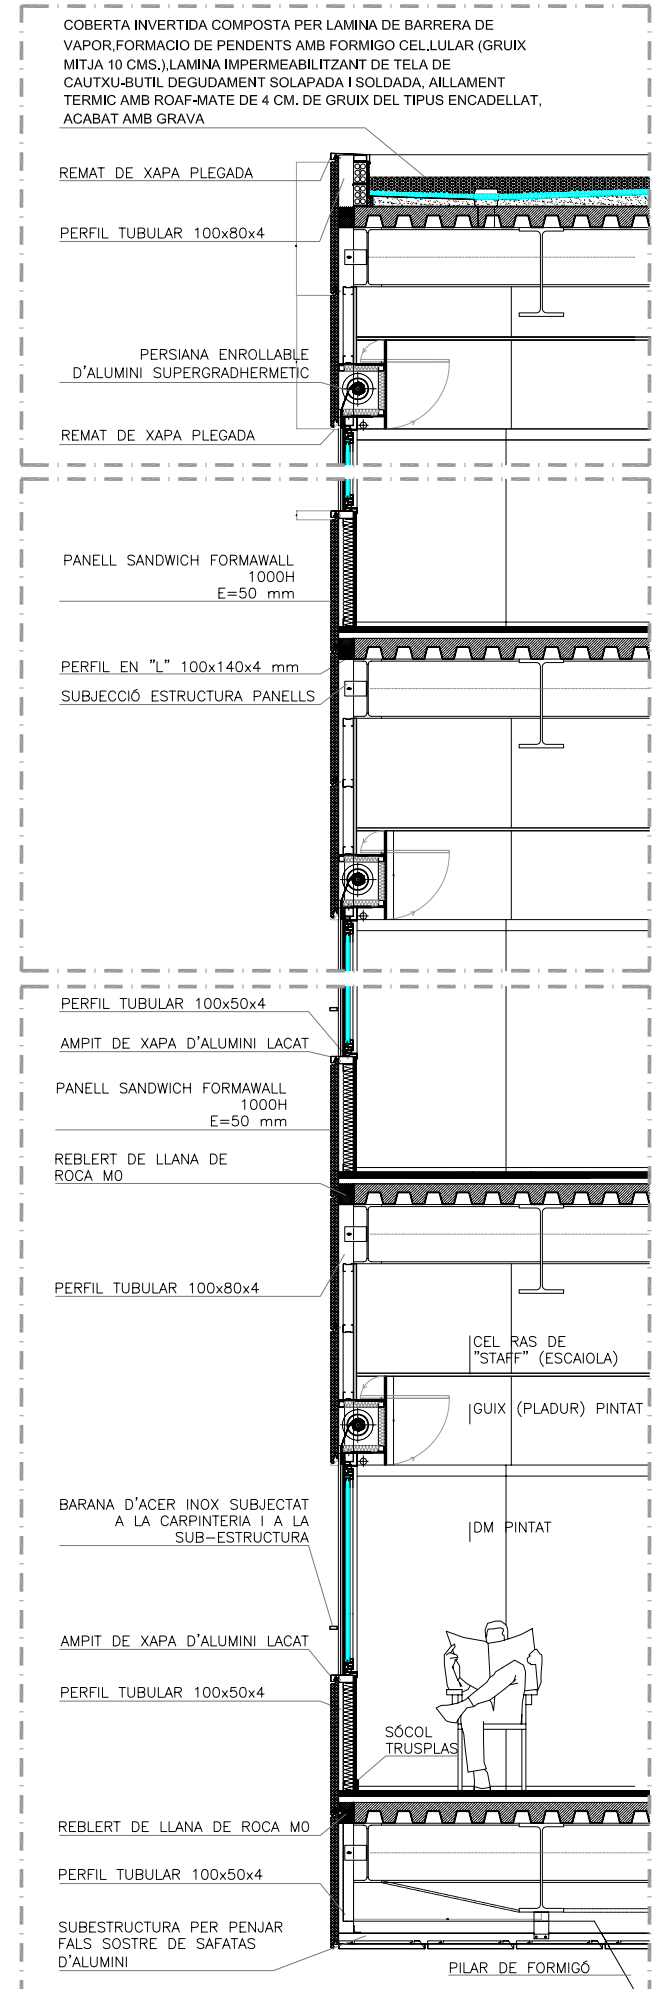

DETALL 1 e_1/50