

CENTRE D'EDUCACIÓ INFANTIL I PRIMÀRIA

CARACTERÍSTIQUES


6 UNITATS INFANTIL	150 Places
12 UNITATS PRIMÀRIA	300 Places

SUPERFÍCIES

PLANTA BAIXA	1.469,46 m ²
PLANTA PRIMERA	778,63 m ²
PLANTA SEGONA	748,39 m ²
SUPERFÍCIES PORXOS	439,91 m ²
ÚTIL TOTAL	2.740,13 m ²
CONSTRUÏDA TOTAL	3.257,11 m ²

PRESSUPOSTOS

EXECUCIÓ MATERIAL (PEM)	3.248.146,19 €
BASE LICITACIÓ	4.483.740,99 €
ADJUDICACIÓ	3.488.798,79 €

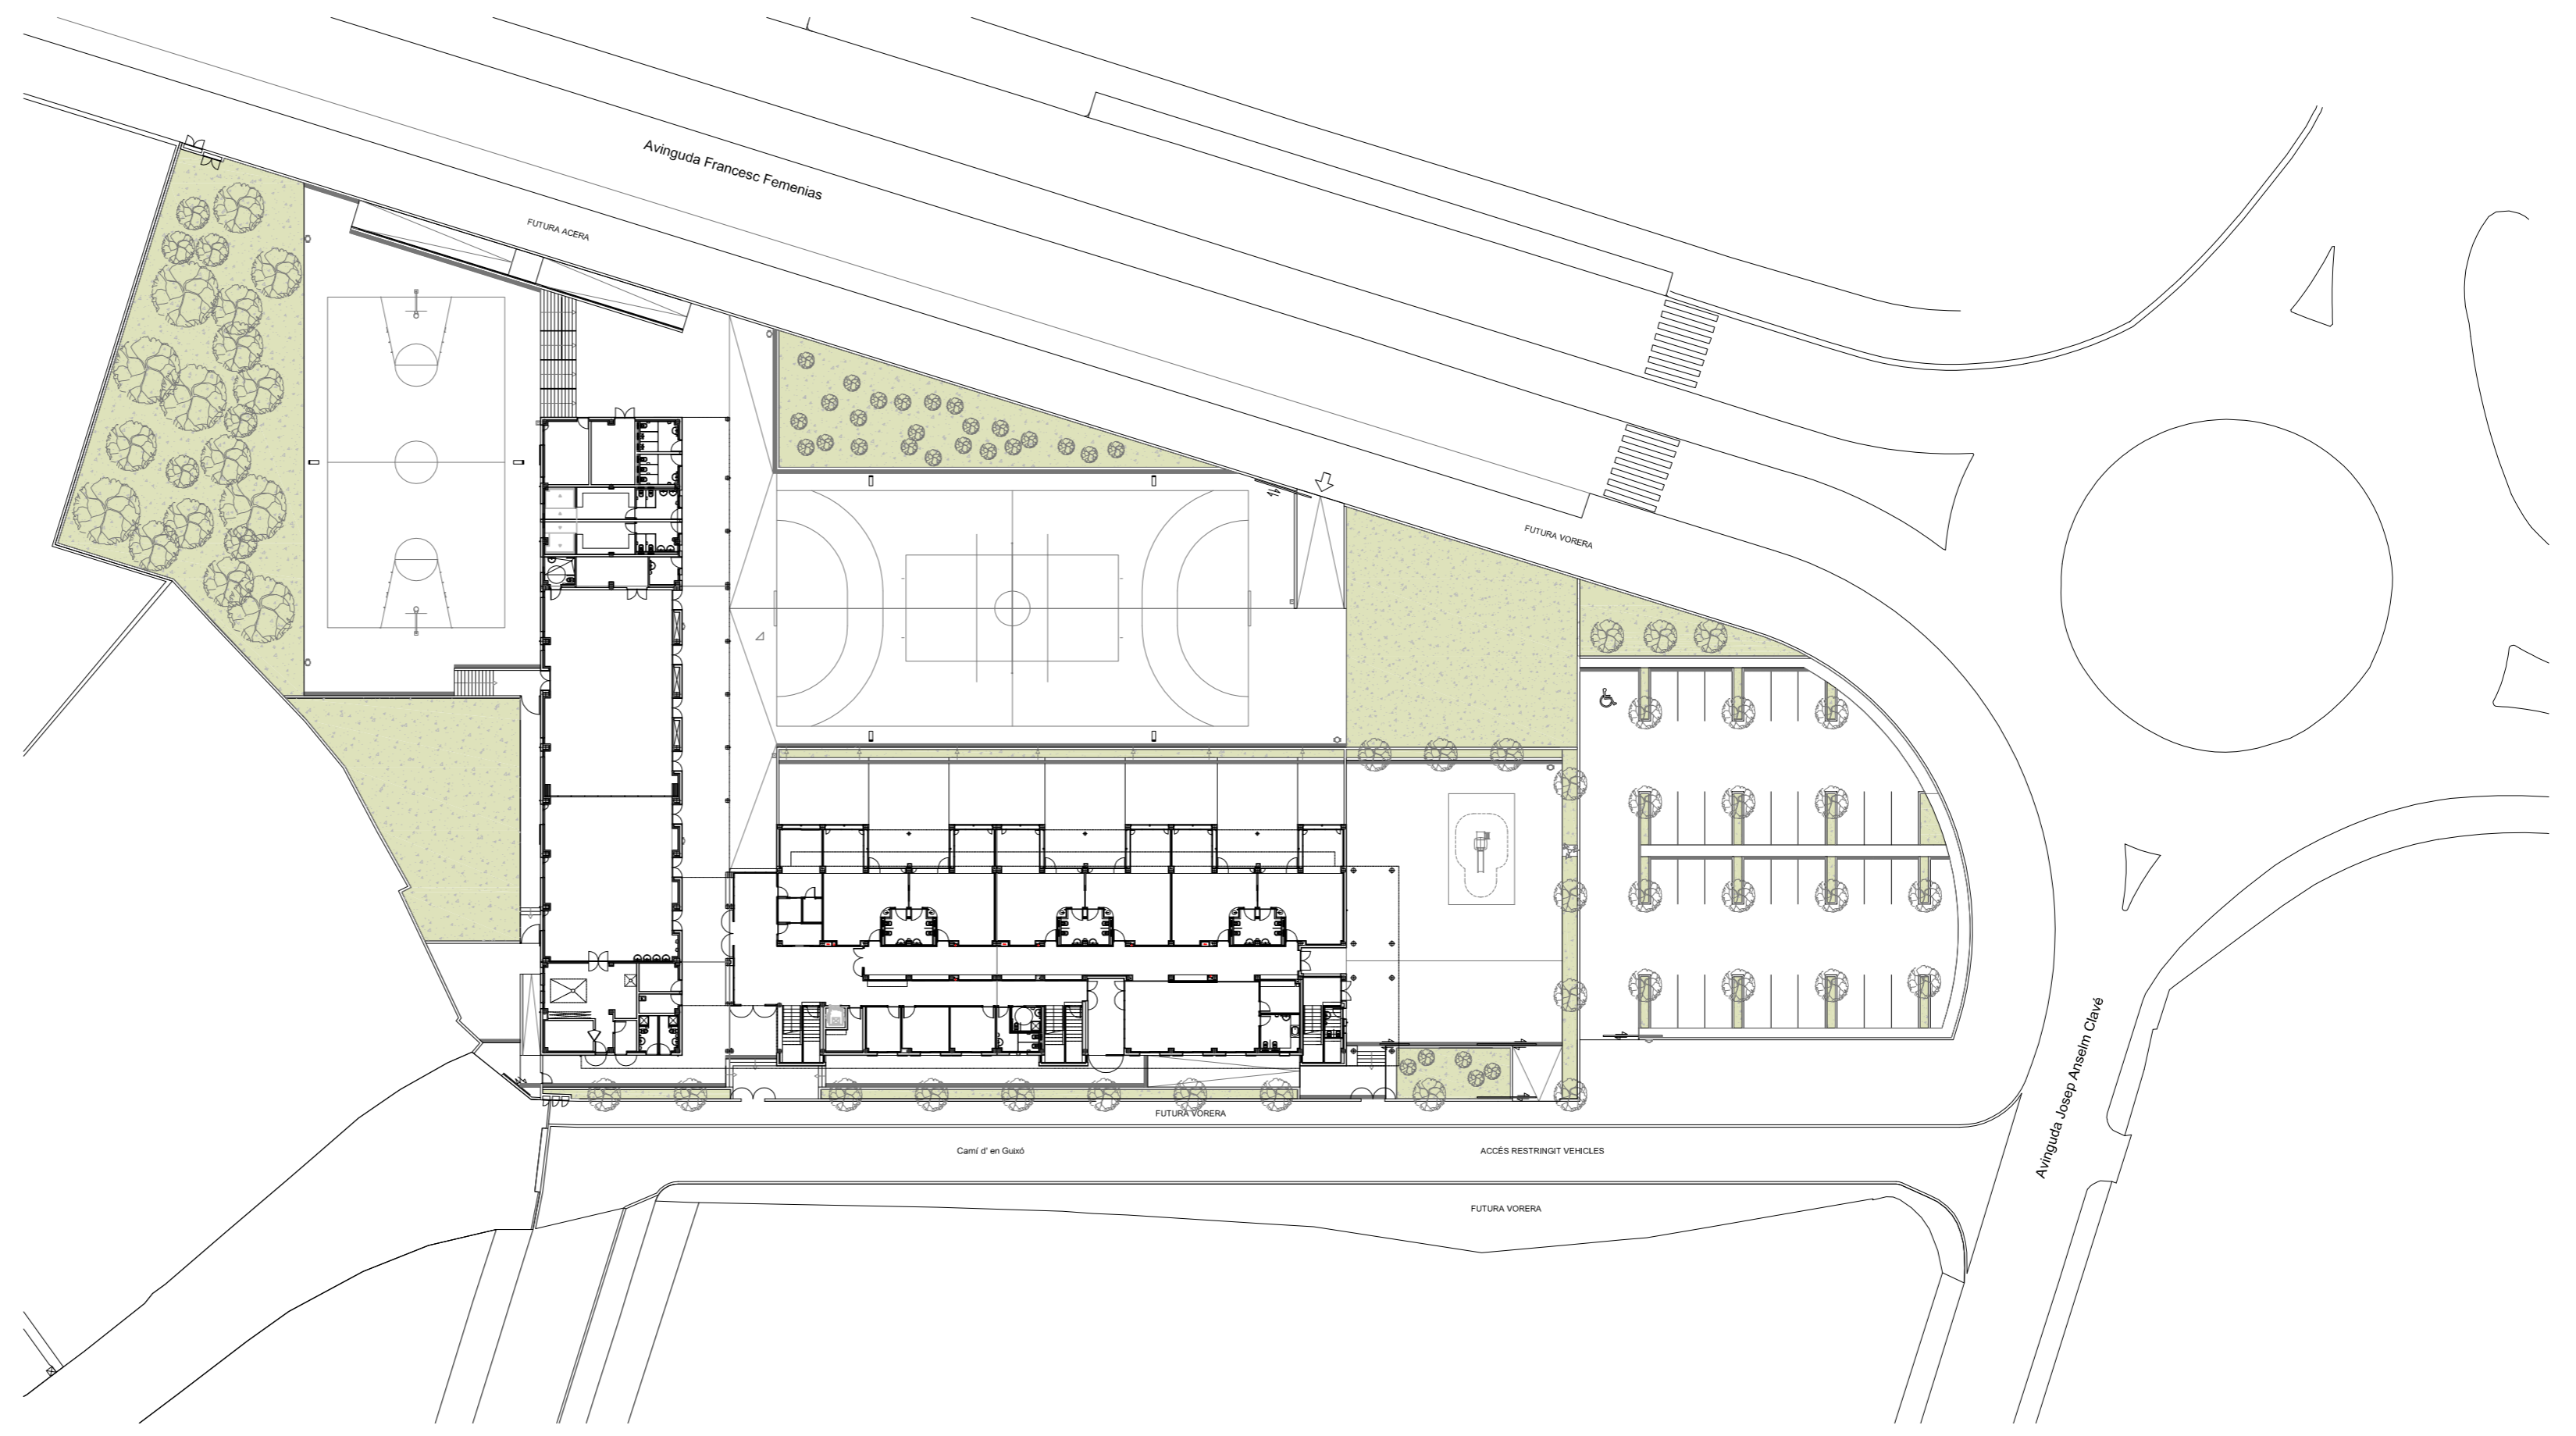

EMPLAÇAMENT DEL NOU COL·LEGI PÚBLIC DE MAÓ
e 1:500

PROGRAMA

PLANTA BAIXA


- 6 AULES D'EDUCACIÓ INFANTIL
- ADMINISTRACIÓ
- PSICOMOTRICITAT
- MENJADOR
- GIMNÀS + VESTUARIS
- BANYS
- INSTAL·LACIONS

PLANTA PRIMERA

- 4 AULES DE 1ER CICLE
- 2 AULES DE 2ON CICLE
- 1 AULA DE PETITS GRUPS
- 1 AULA D'INFORMÀTICA
- BIBLIOTECA
- SALA POLIVALENT
- SALA PROFESSORS
- BANYS
- INSTAL·LACIONS

PLANTA SEGONA


- 2 AULES DE 2ON CICLE
- 4 AULES DE 3ER CICLE
- 3 AULES DE PETITS GRUPS
- 1 AULA D'IDIOMES
- 1 AULA DE MÚSICA
- SALA POLIVALENT
- BANYS
- INSTAL·LACIONS

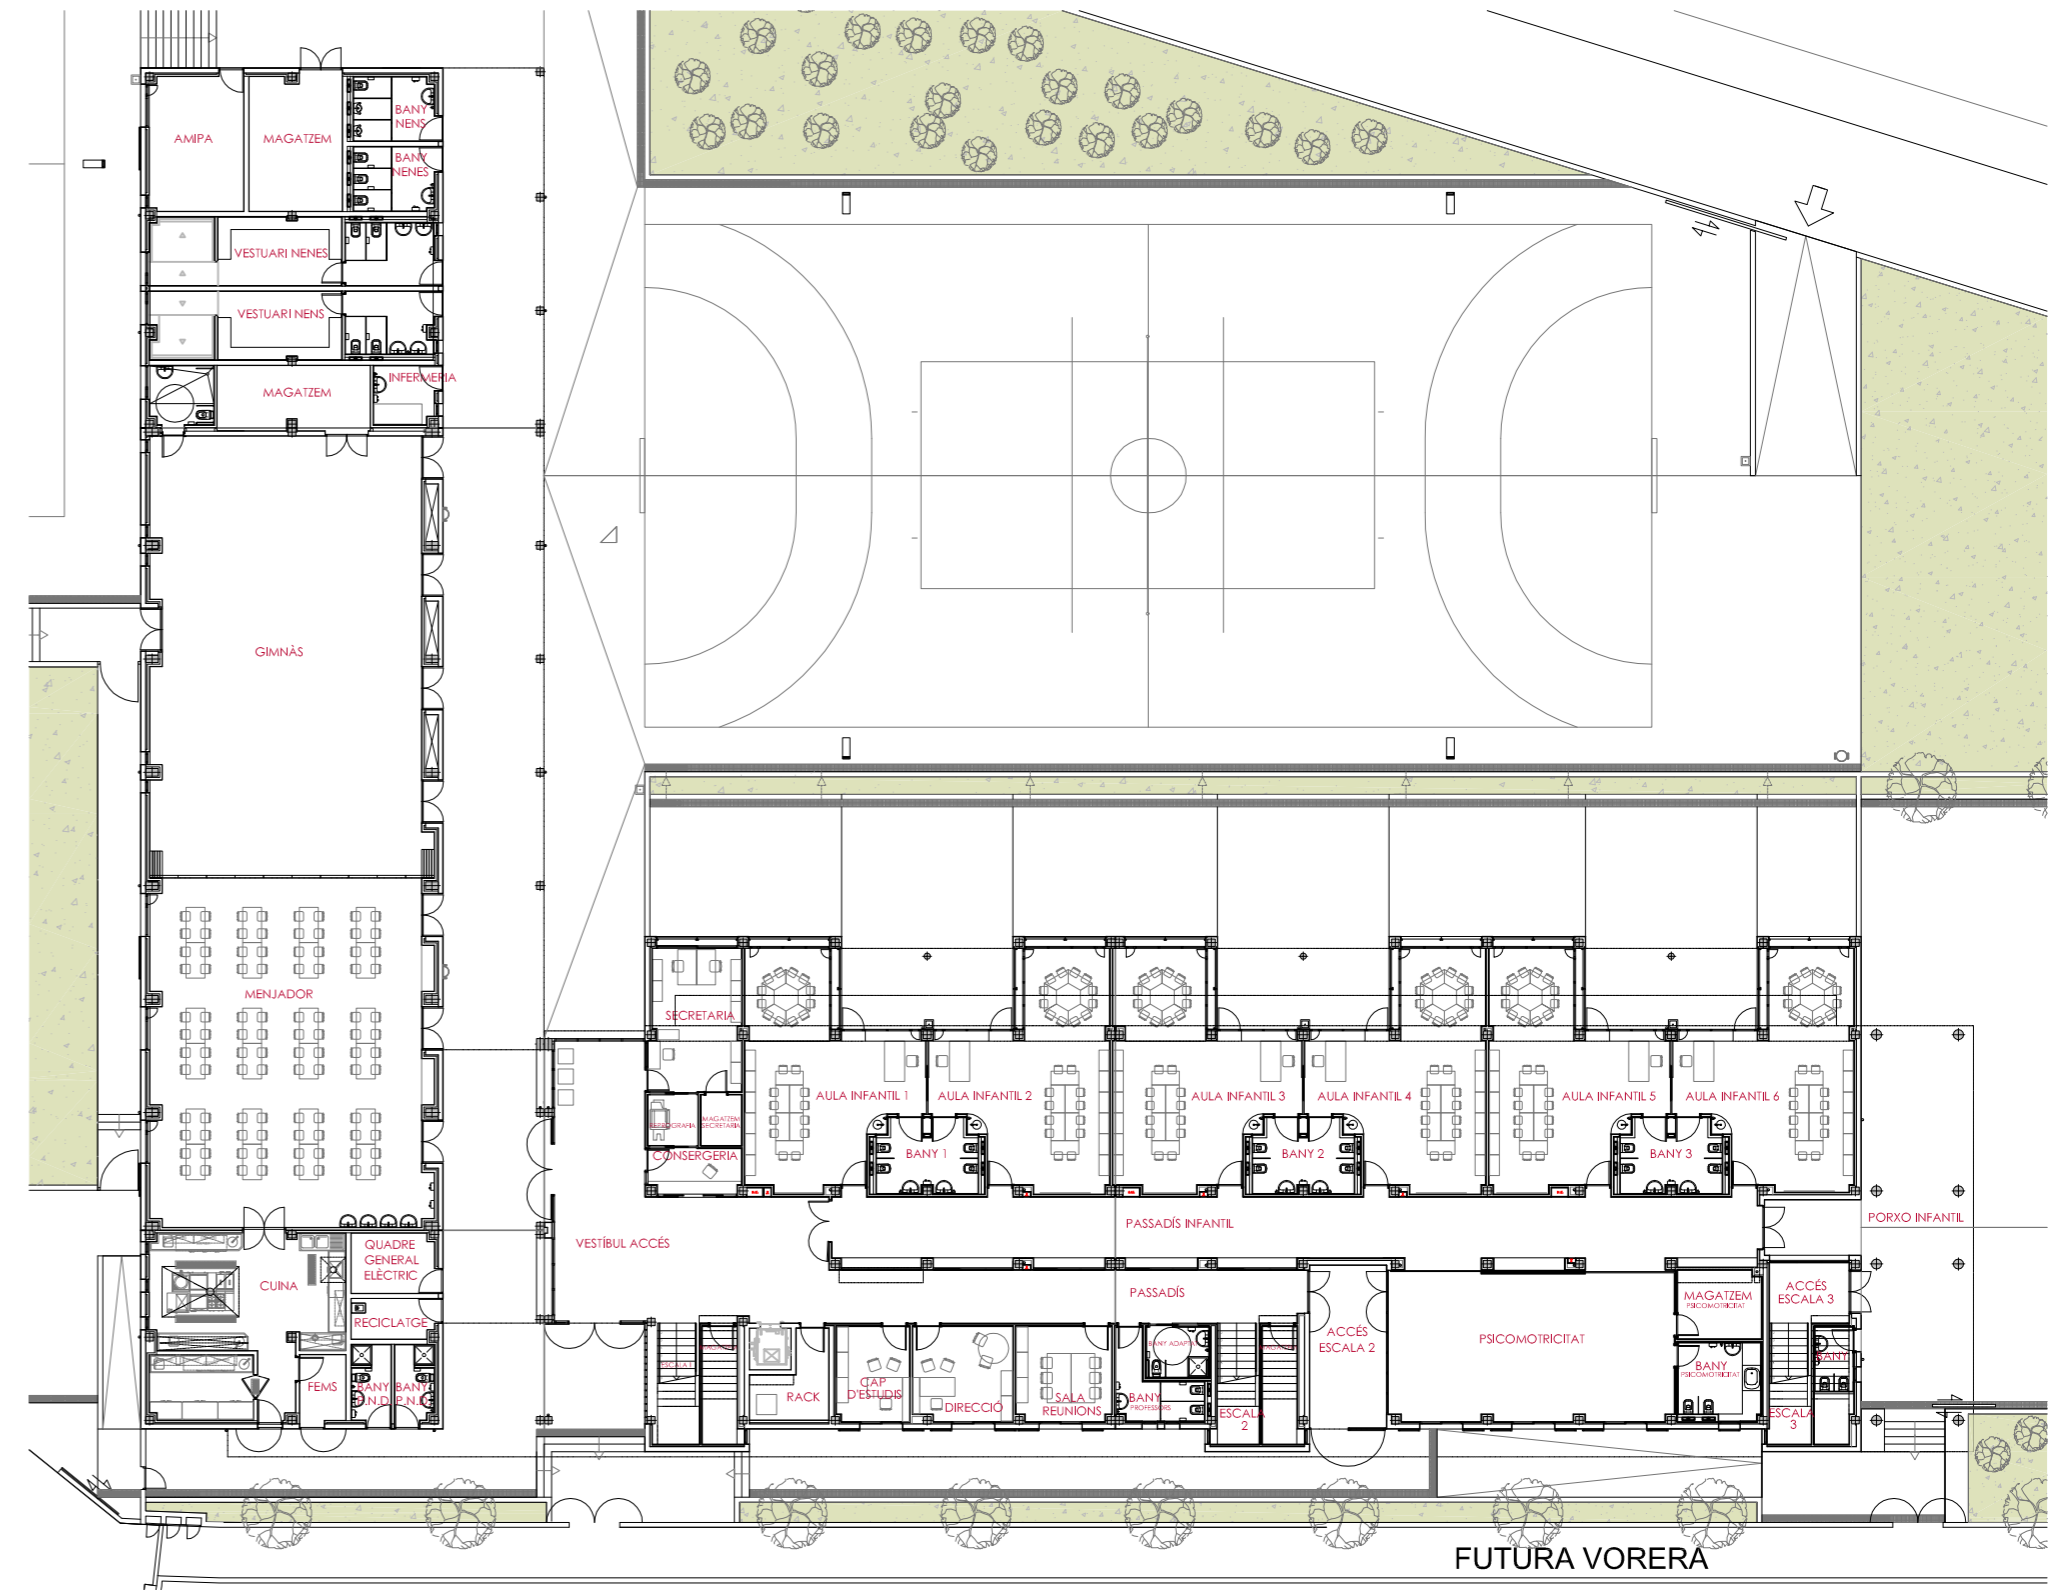

PLANTA BAIXA
e 1:300



PLANTA PRIMERA
e 1:300

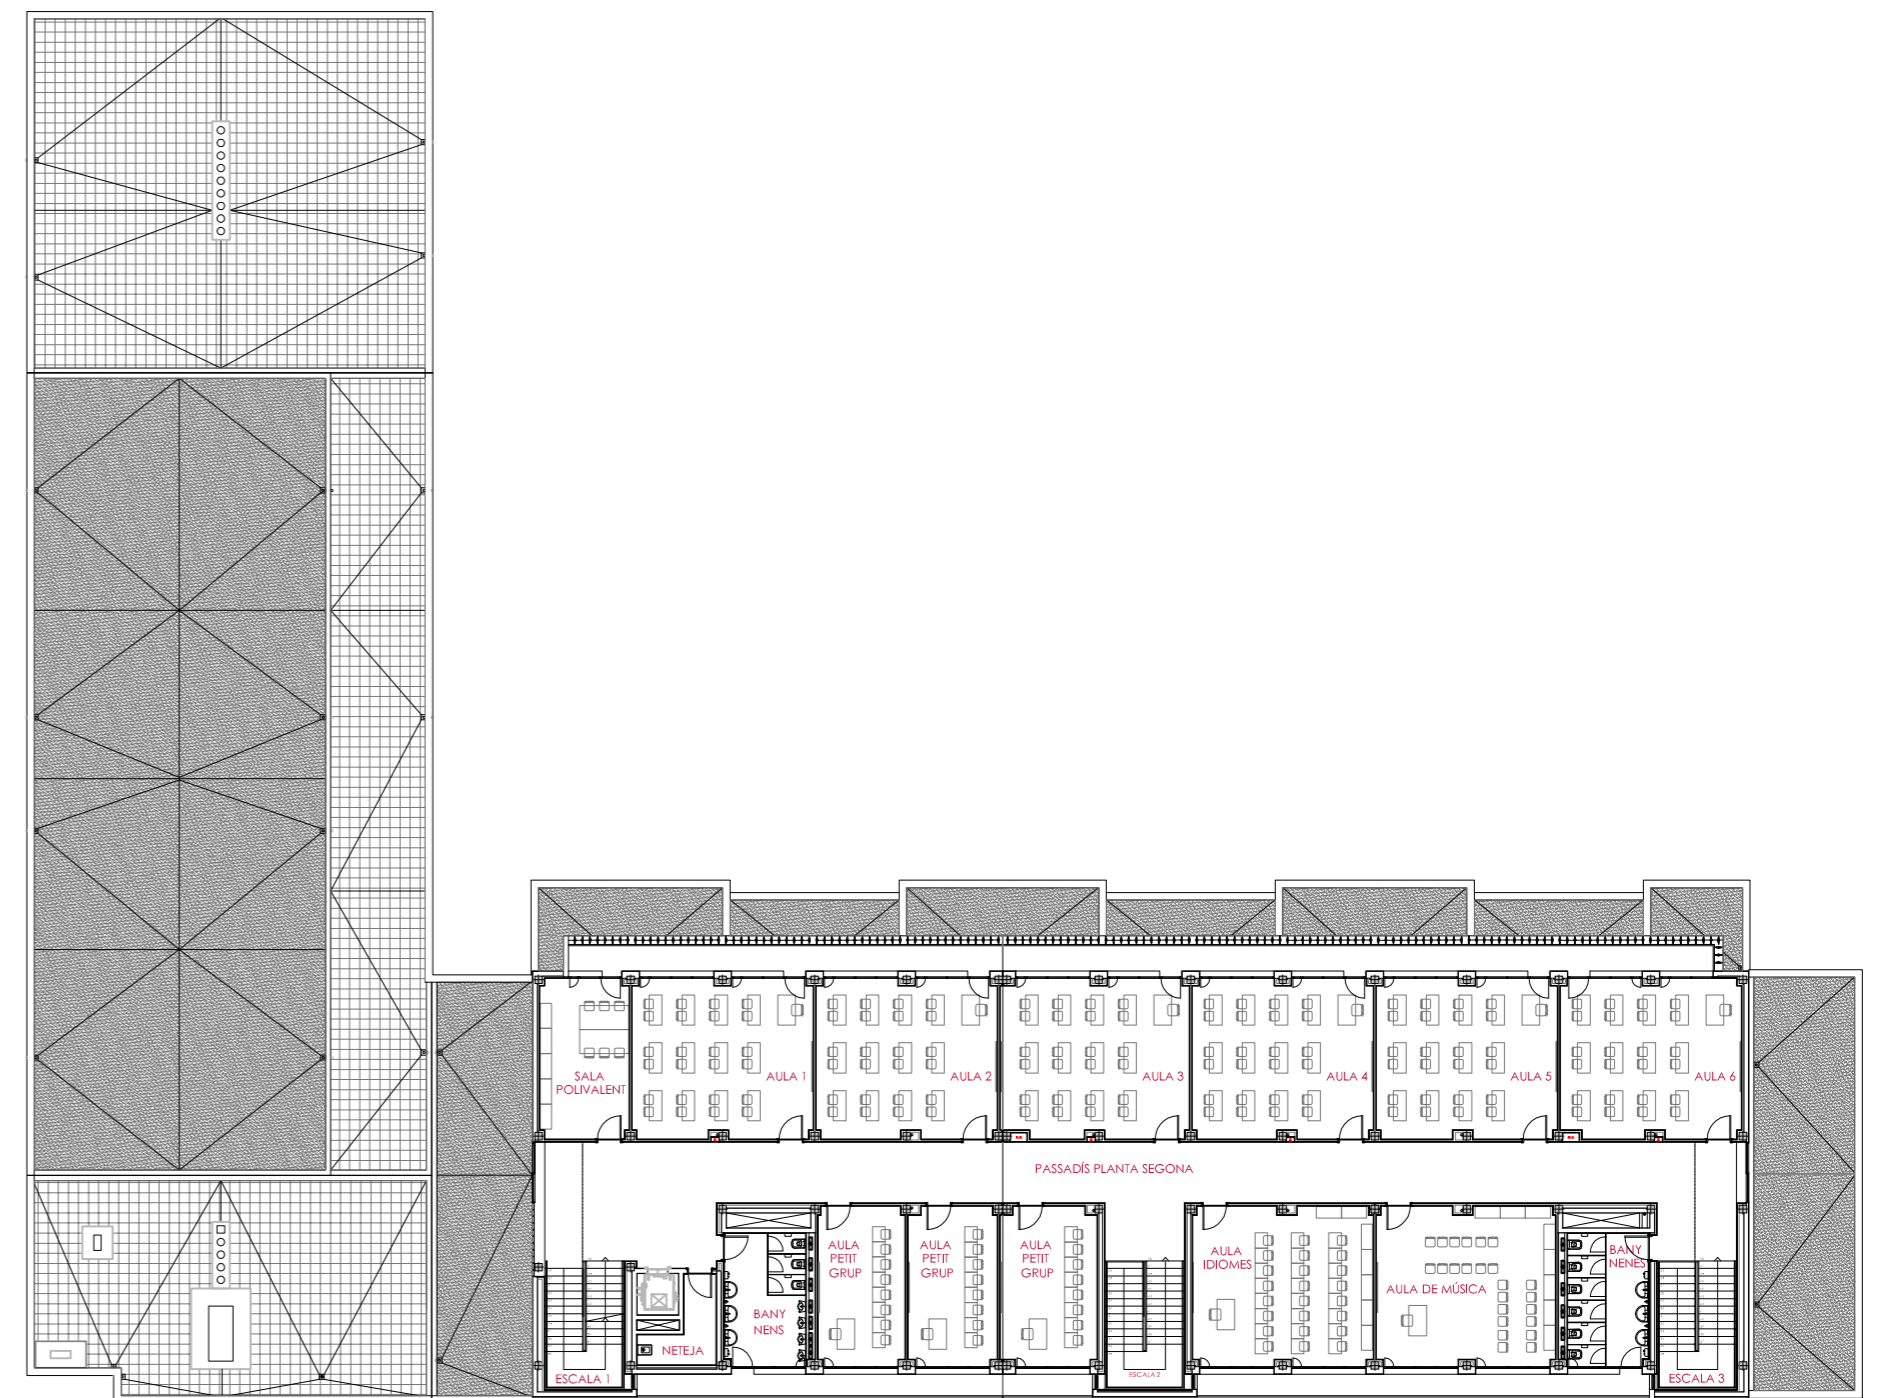

PLANTA SEGONA
e 1:300