




Façana Av. F. Femenias

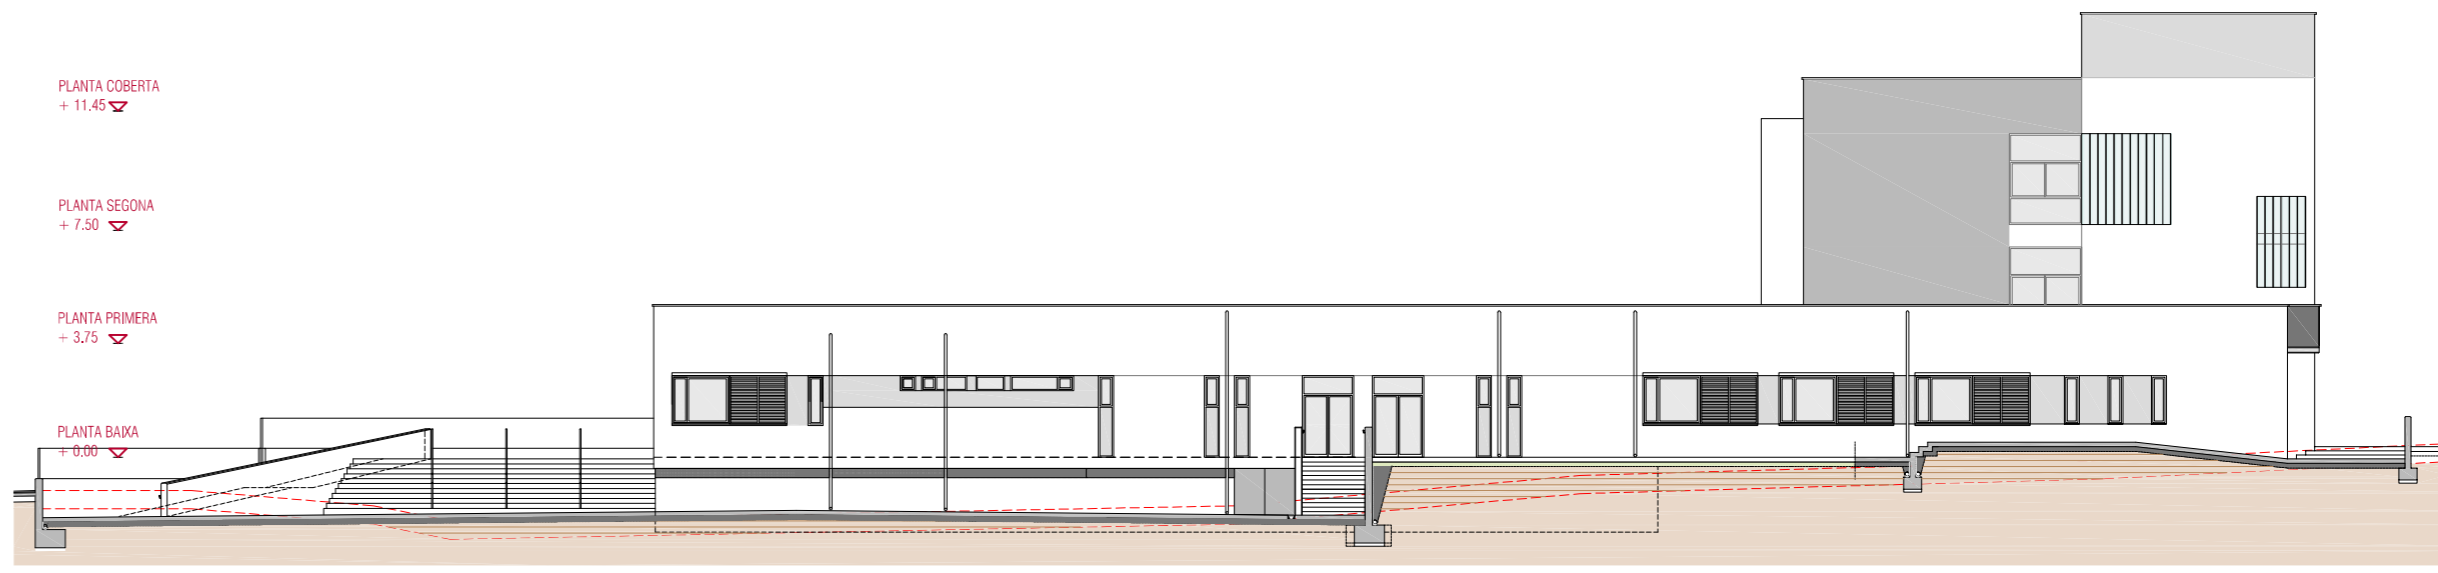



Alçat Nord-Est e 1:250

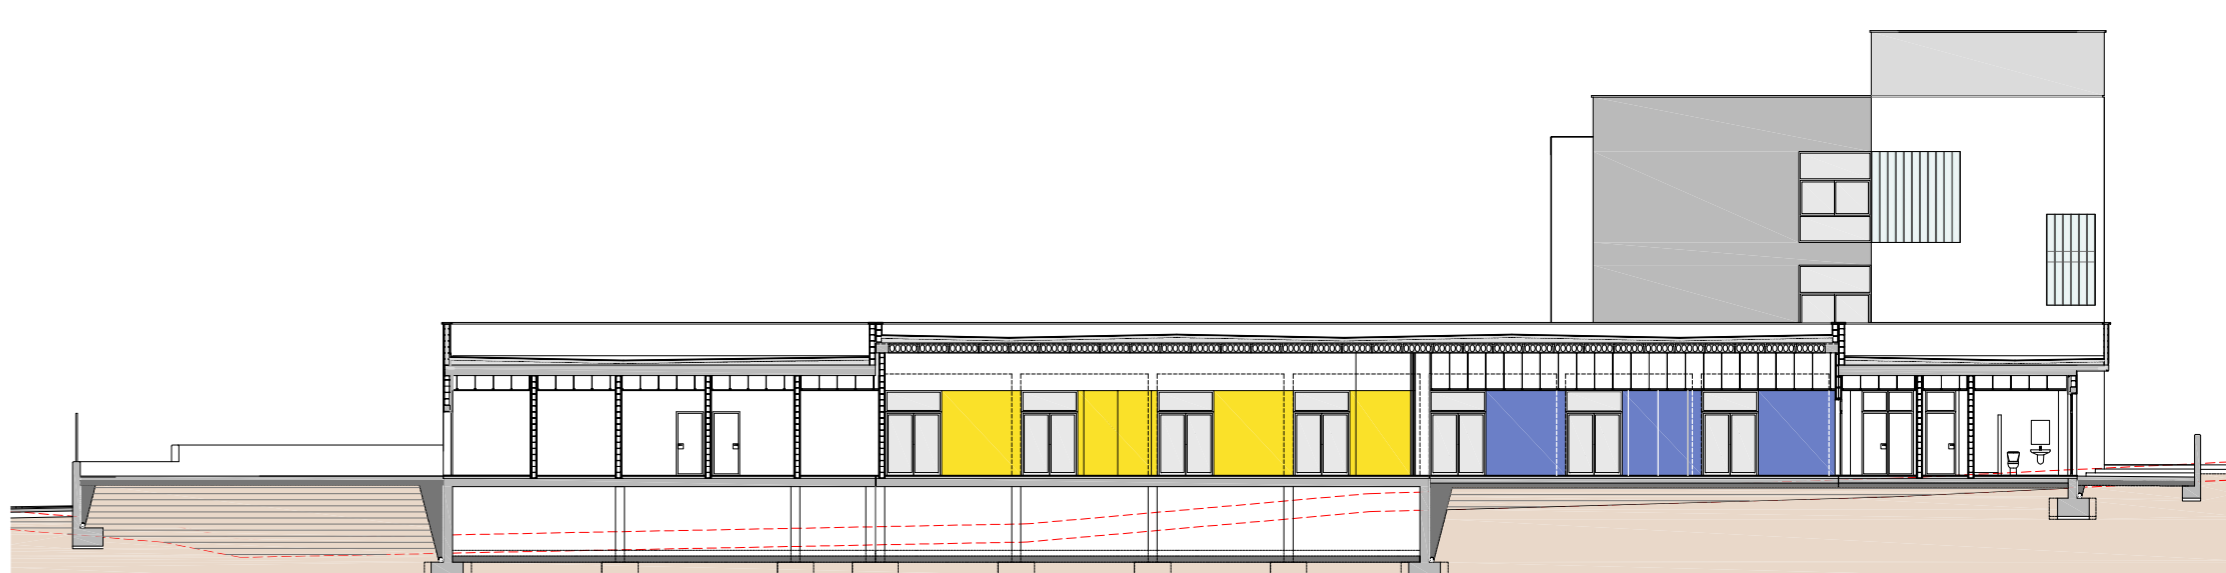


Secció 1 e 1:250

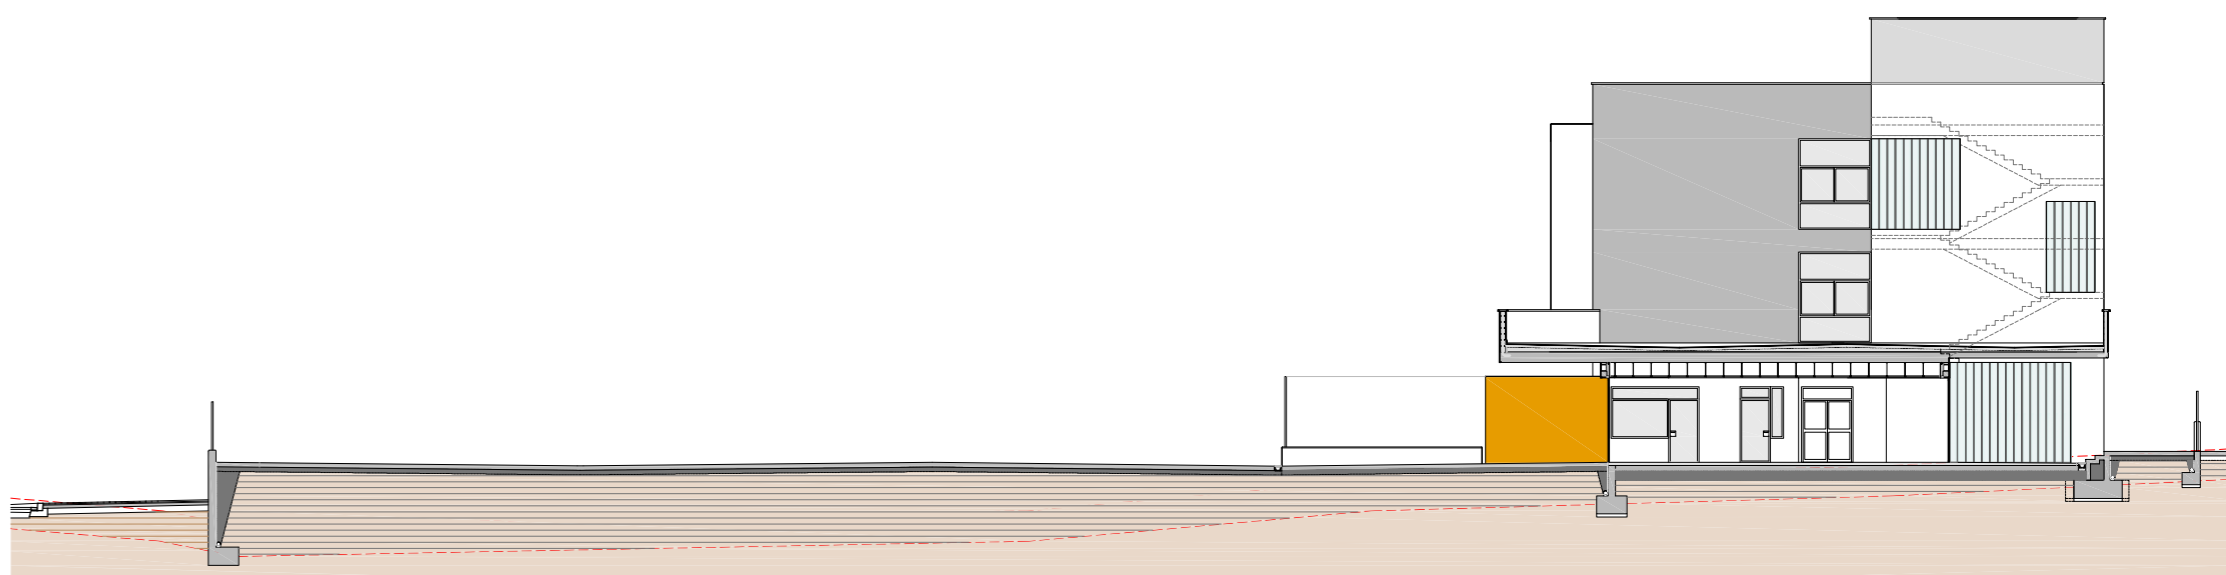


Secció 2 e 1:250

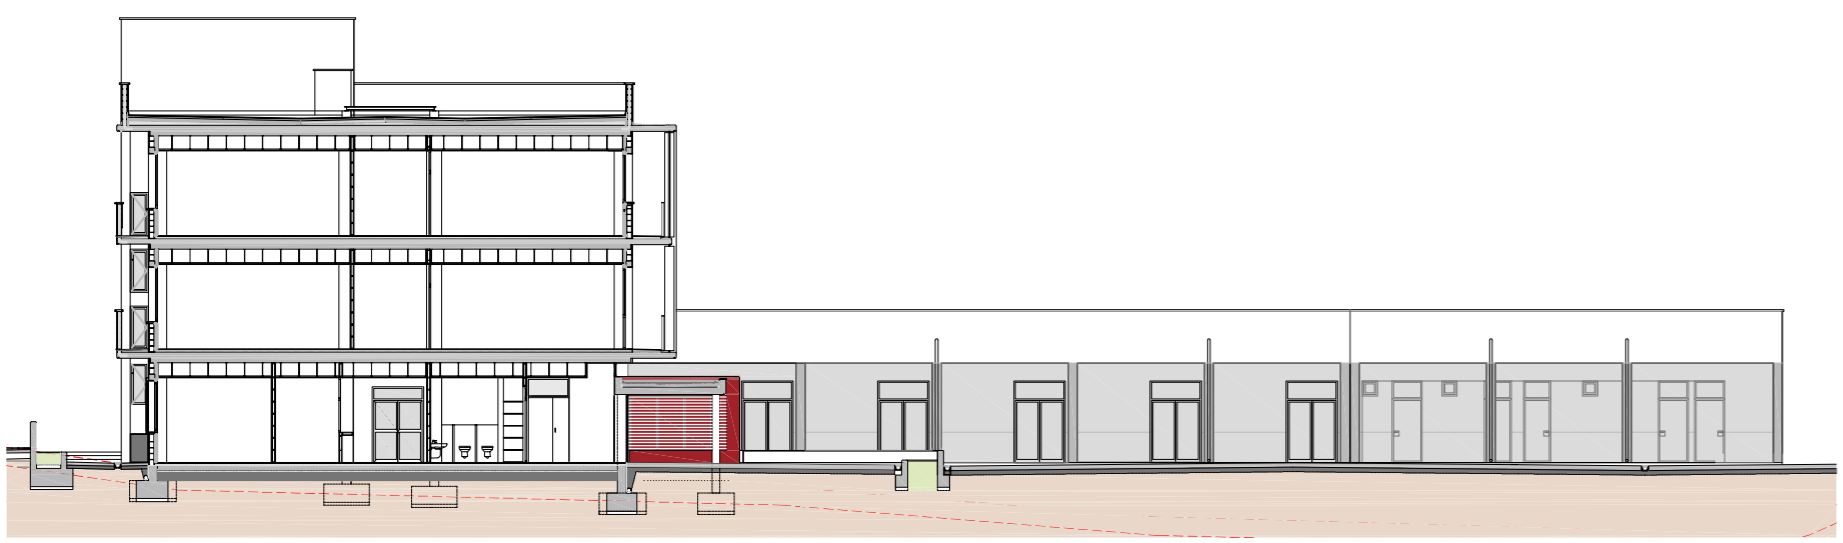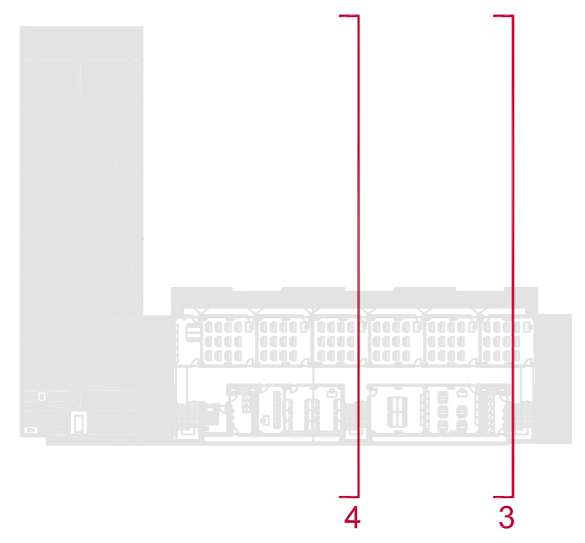


Secció 3 e 1:250

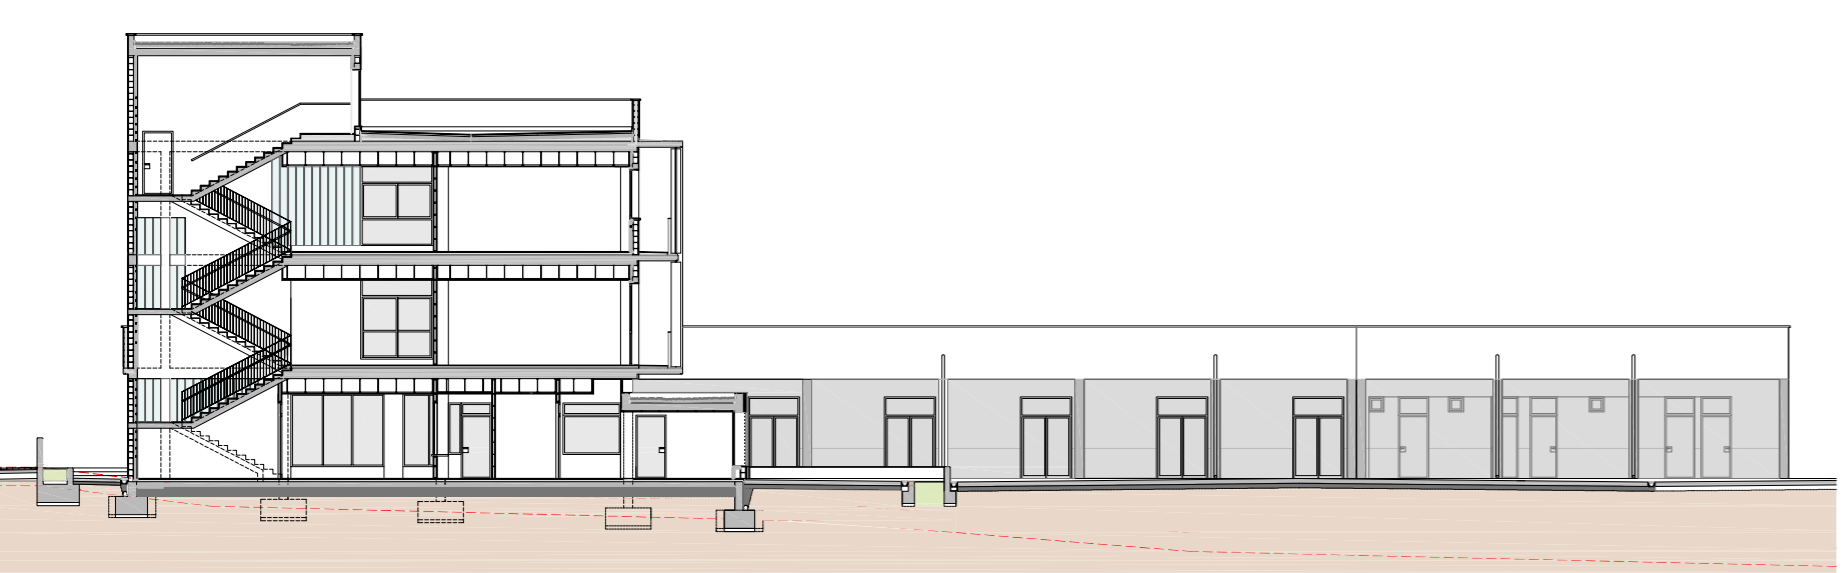

Secció 4 e 1:250

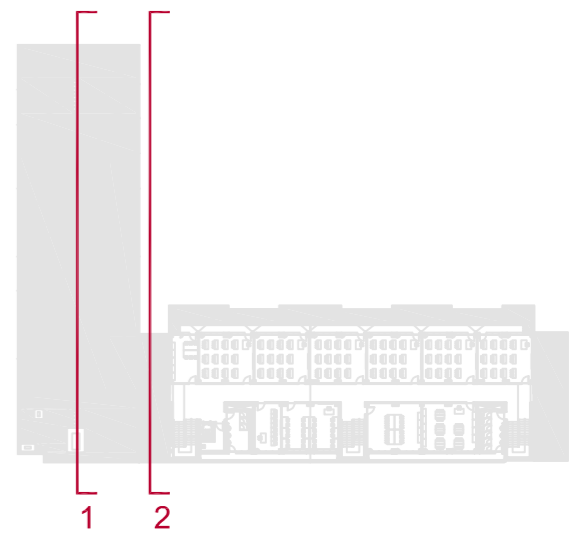

Alçat Sud-Oest e 1:250

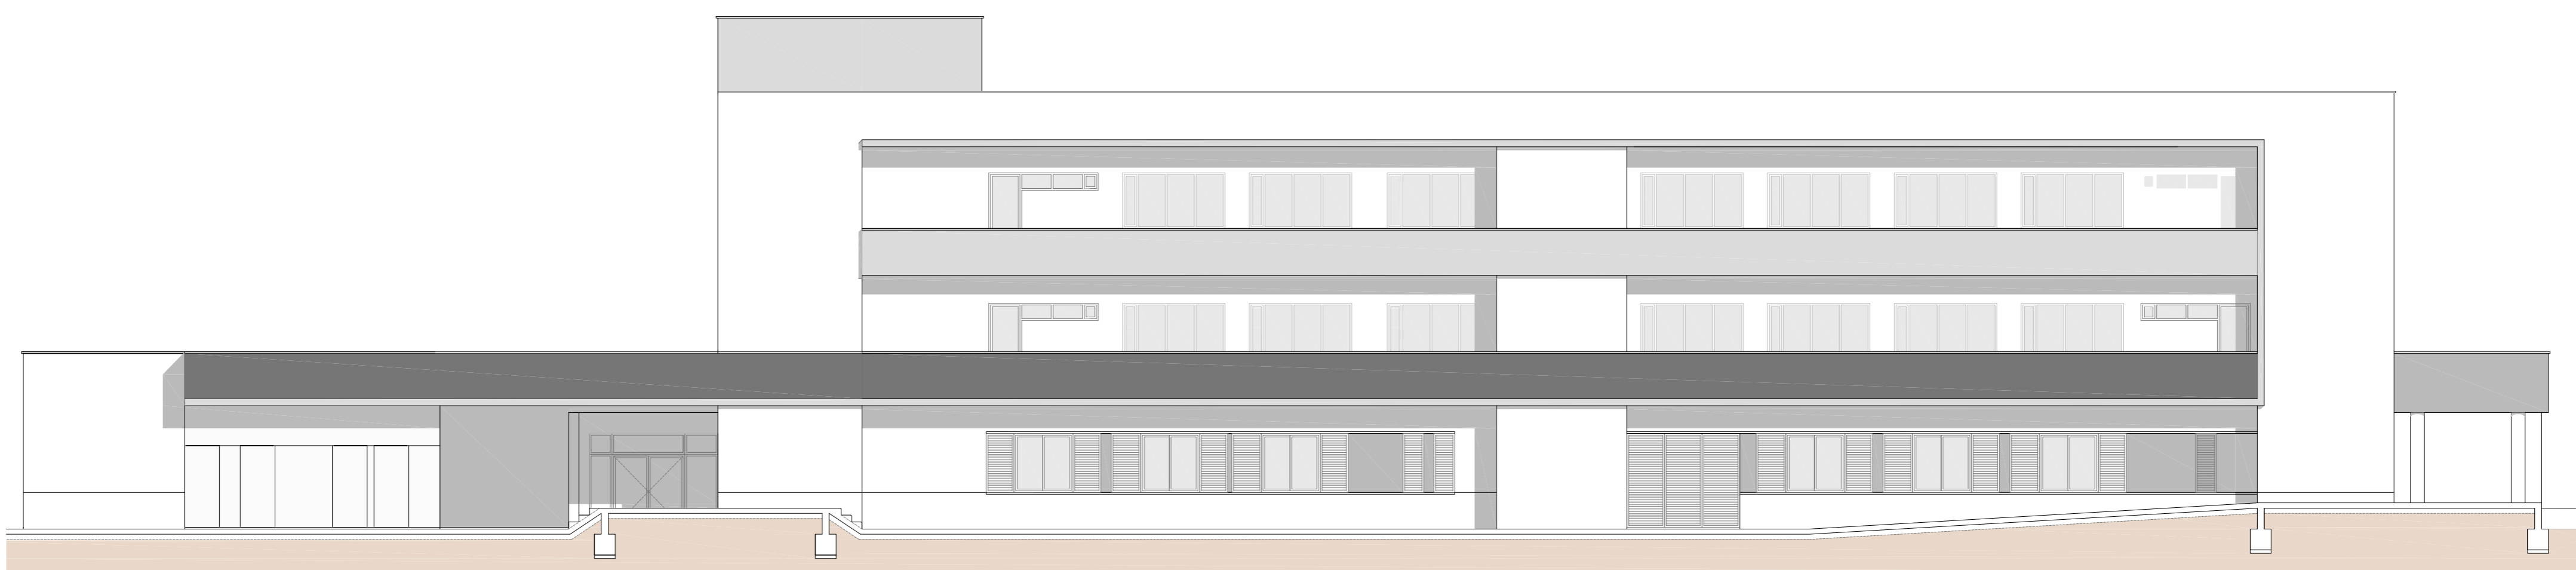

Façana Camí d'en Guixó