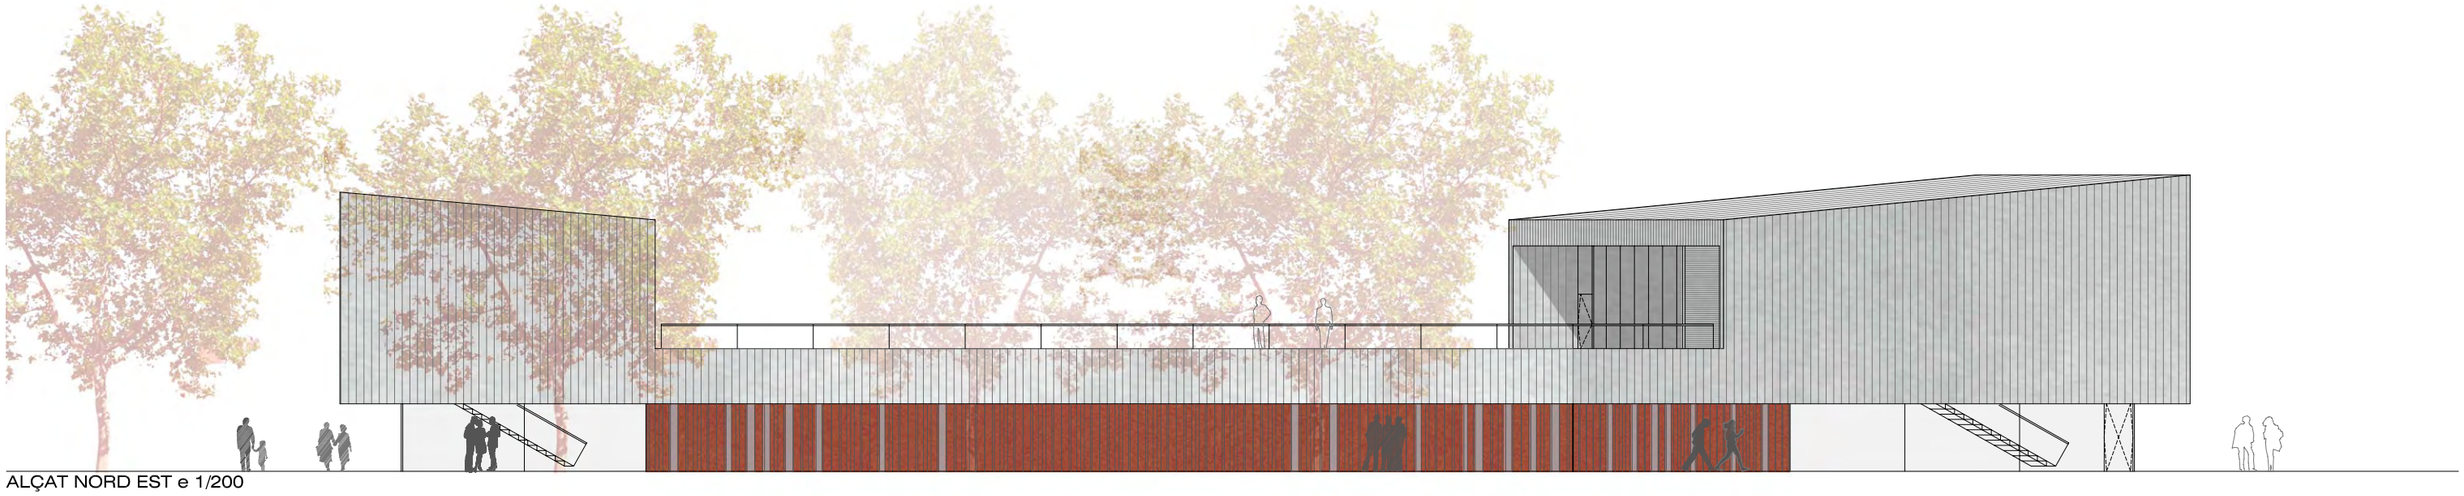

ALÇAT NORD EST e 1/200

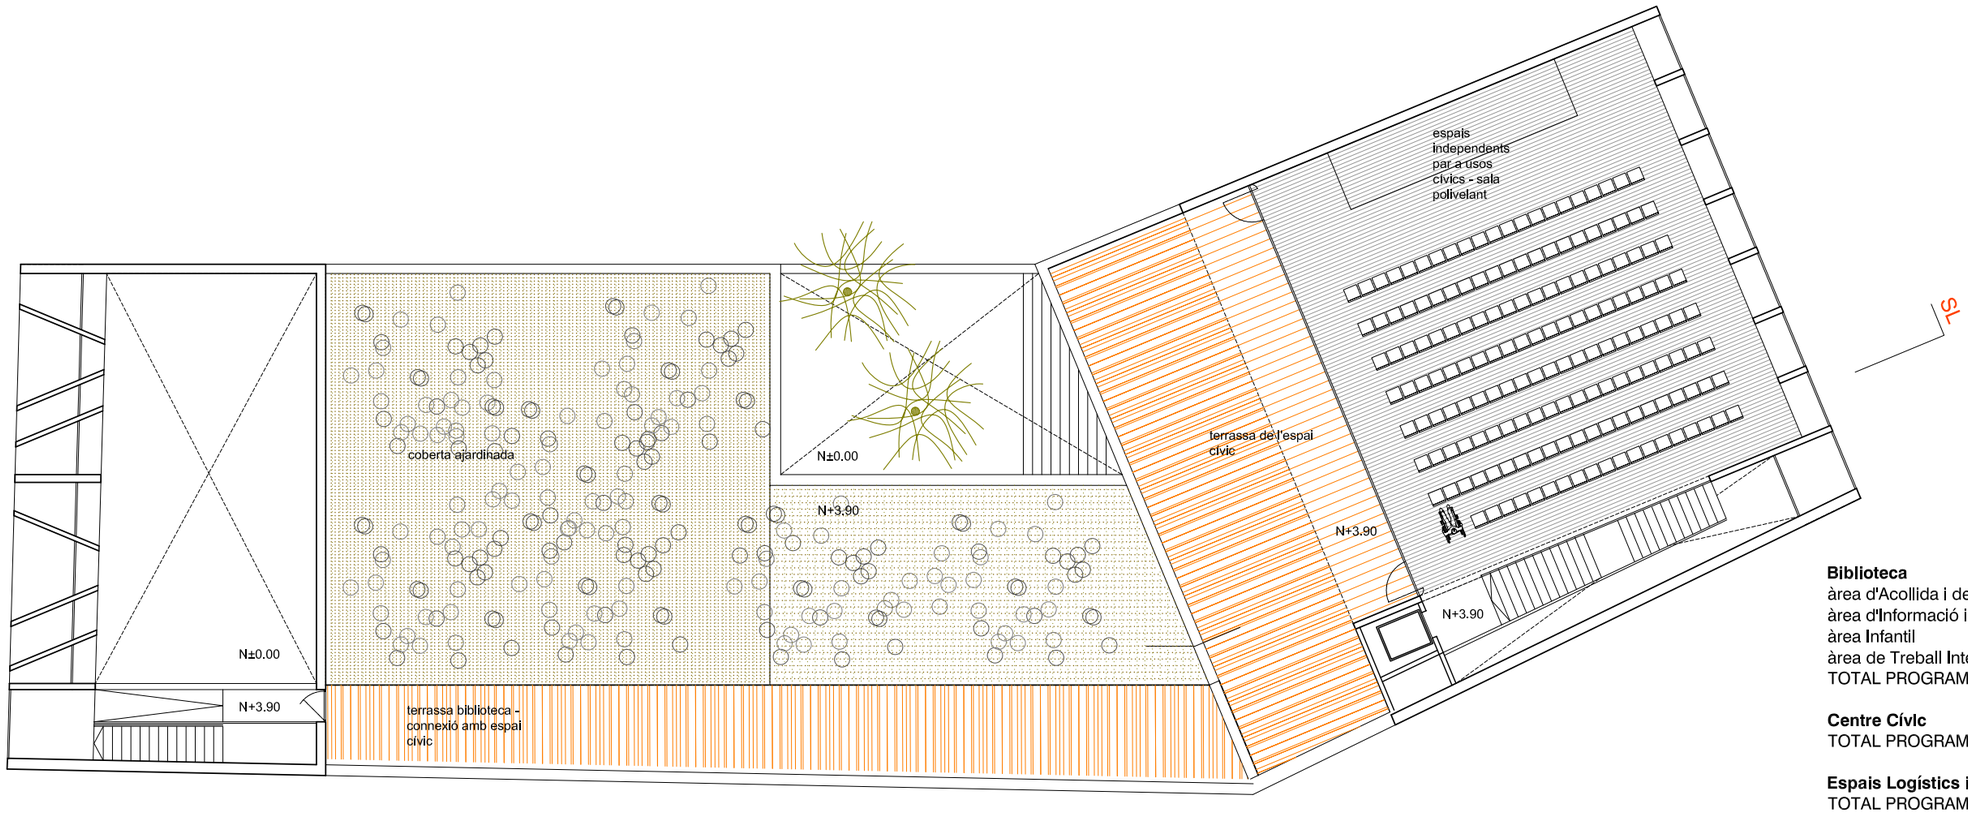

Biblioteca	Superfícies
àrea d'Acollida i de Promoció	198 m²
àrea d'Informació i Fons General	308 m²
àrea Infantil	142 m²
àrea de Treball Intern	73 m²
TOTAL PROGRAMA	721 m²
Centre Cívic	
TOTAL PROGRAMA	250 m²
Espais Logístics i de manteniment	
TOTAL PROGRAMA	40 m²
EDIFICI	
TOTAL PROGRAMA	1011 m²
TOTAL CONSTRUÏDA	1150 m²

PLANTA PRIMERA e 1/200

CONCURS DE PROJECTES - BIBLIOTECA DE VILANOVA DEL VALLÈS