




DIAGRAMES

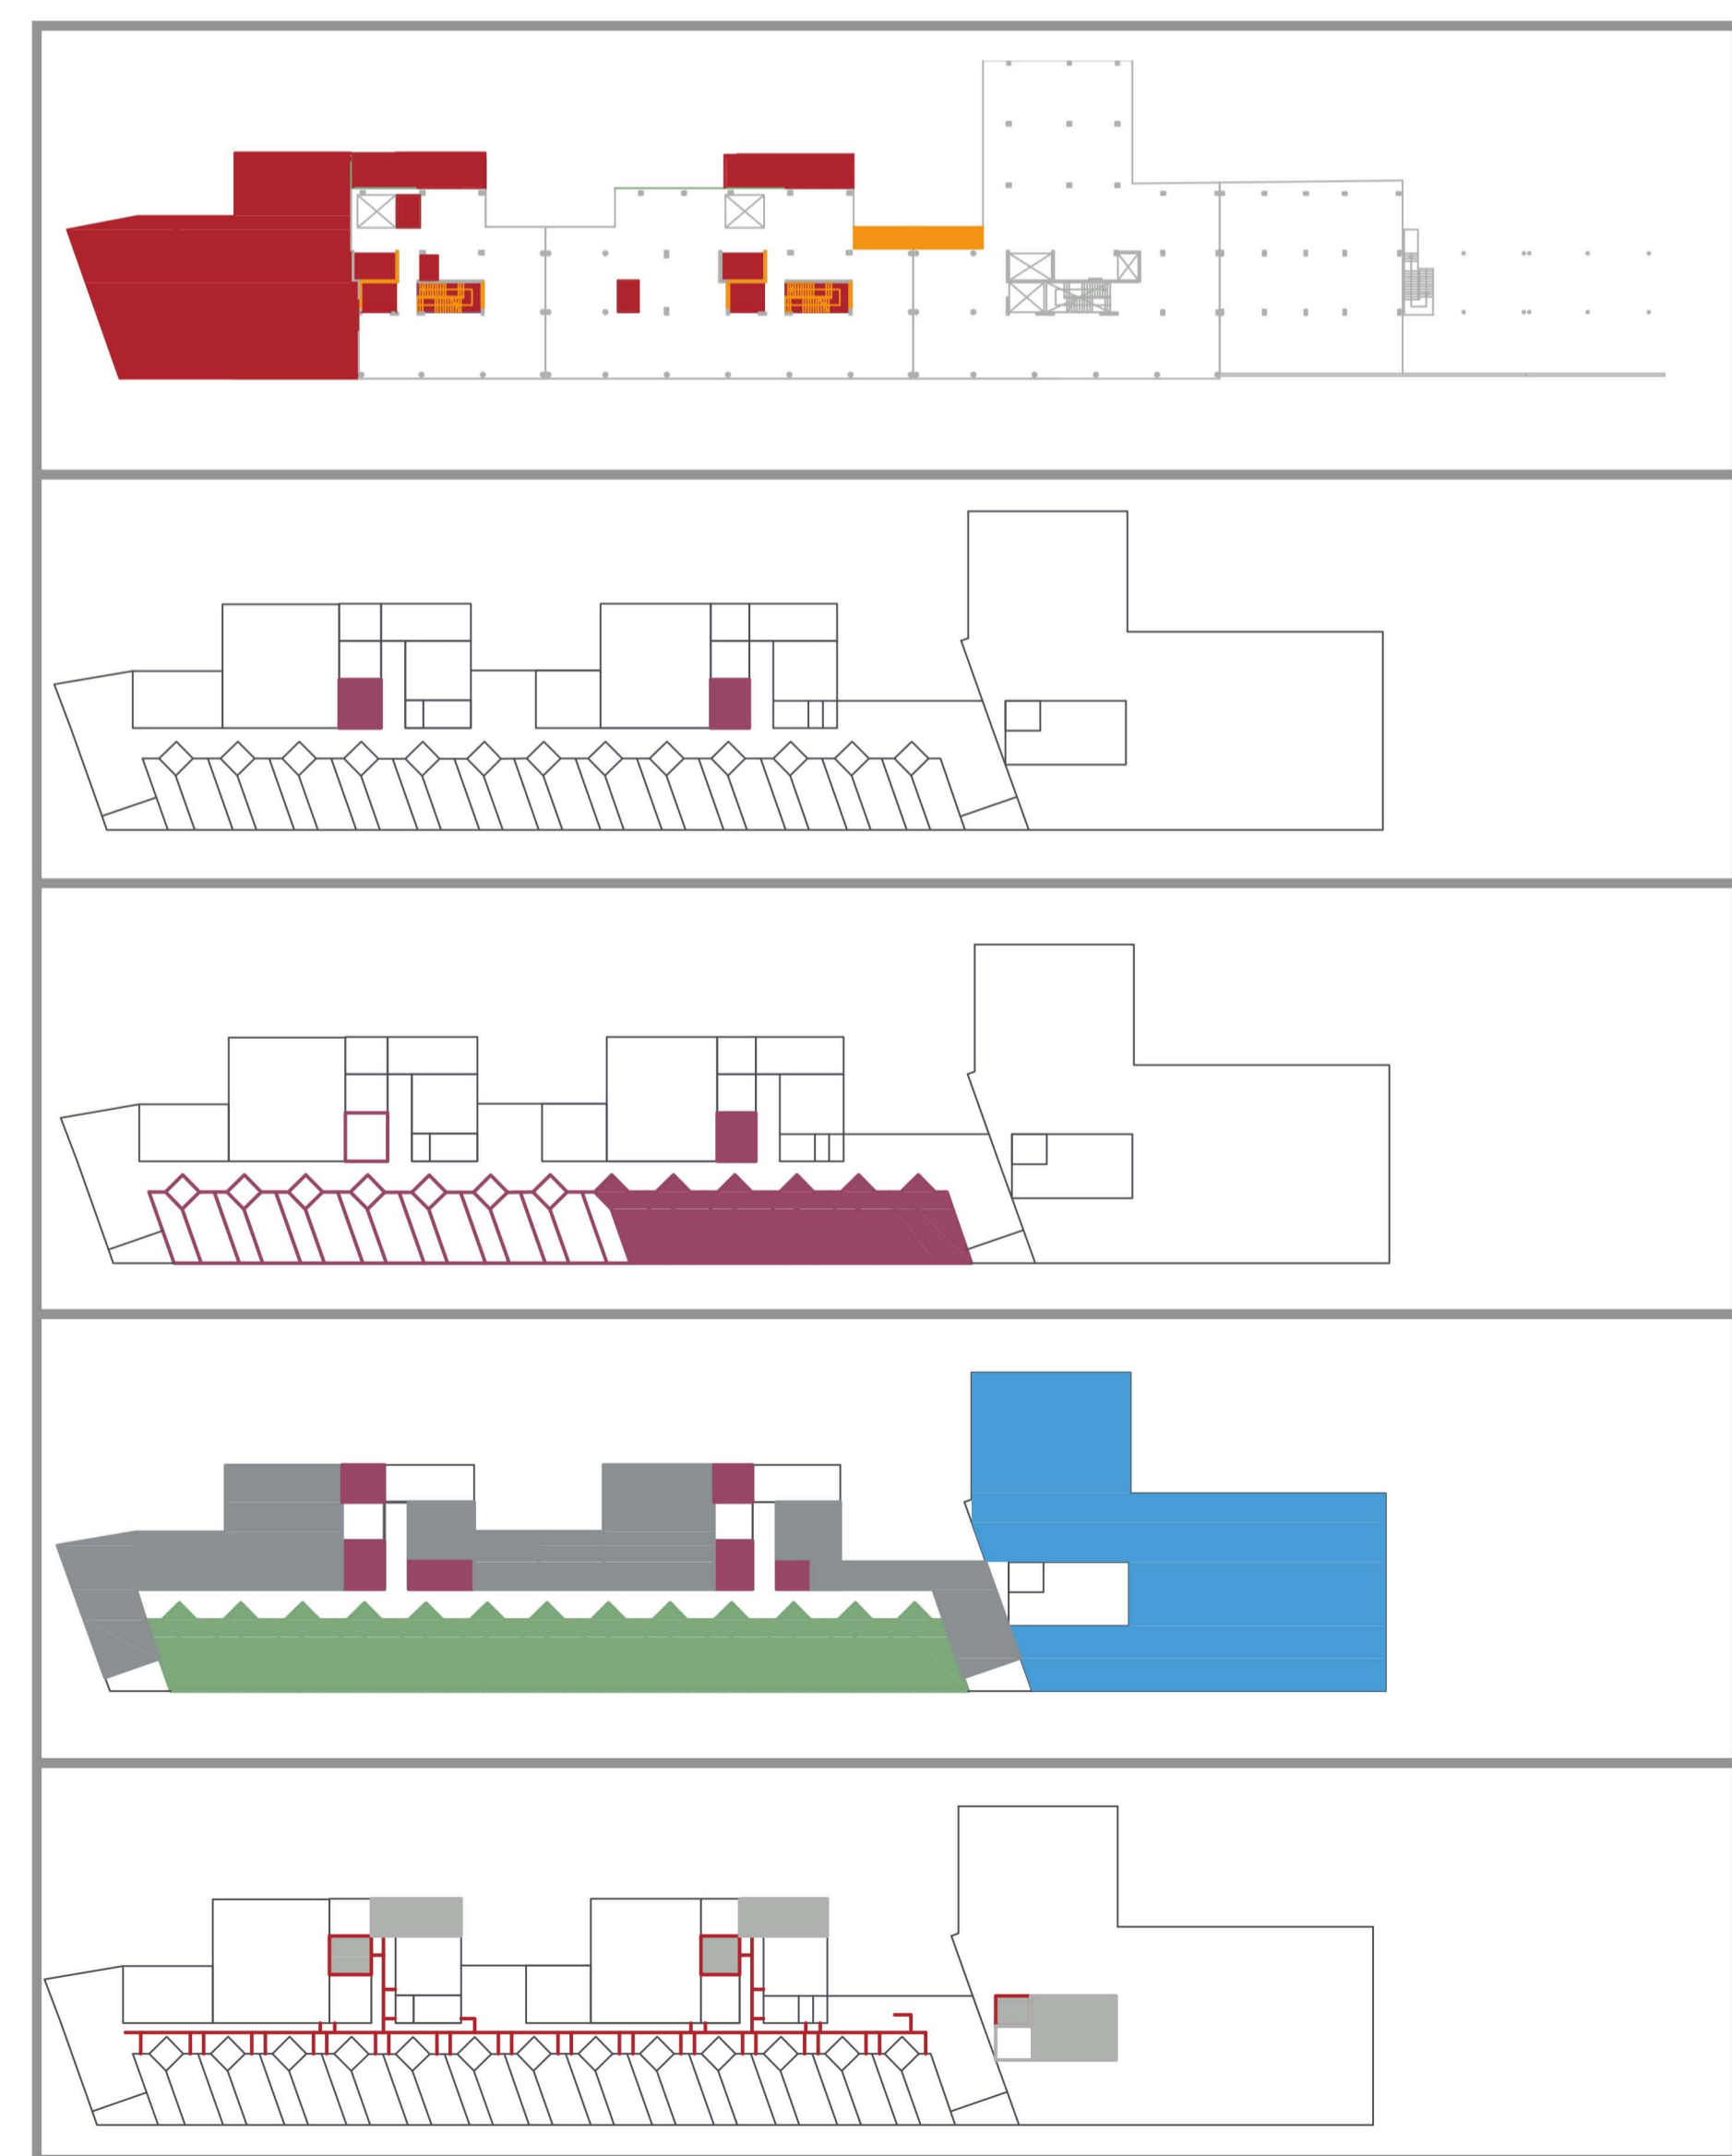

MODIFICACIÓ DE L'ESTRUCTURA ORIGINAL

- Estructura nova
- Enderroc
- Estructura existent

NUCLIS FUNCIONALS DE CONTROL

- Punts de control d'infmermeria

HABITACIONS EN FUNCIO DEL SEU PUNT DE CONTROL

- DISTRIBUCIÓ DEL PROGRAMA FUNCIONAL
- Zones d'ús exclusiu de personal sanitari
 - Unitats d'hospitalització de llarga durada
 - Zones comunes i de treball
 - Consultes externes

CIRCULACIONS EN PLANTA

- Circulacions horitzontals
- Ascensors
- Escales




VISTES

- Vista 3
Imatge de la zona de descans al porxo de la zona enjardinada de la planta baixa.
- Vista 4
Imatge del punt d'informació de planta primera amb el passadís de les estàncies de llarga durada darrera.

Vista 3



Vista 4

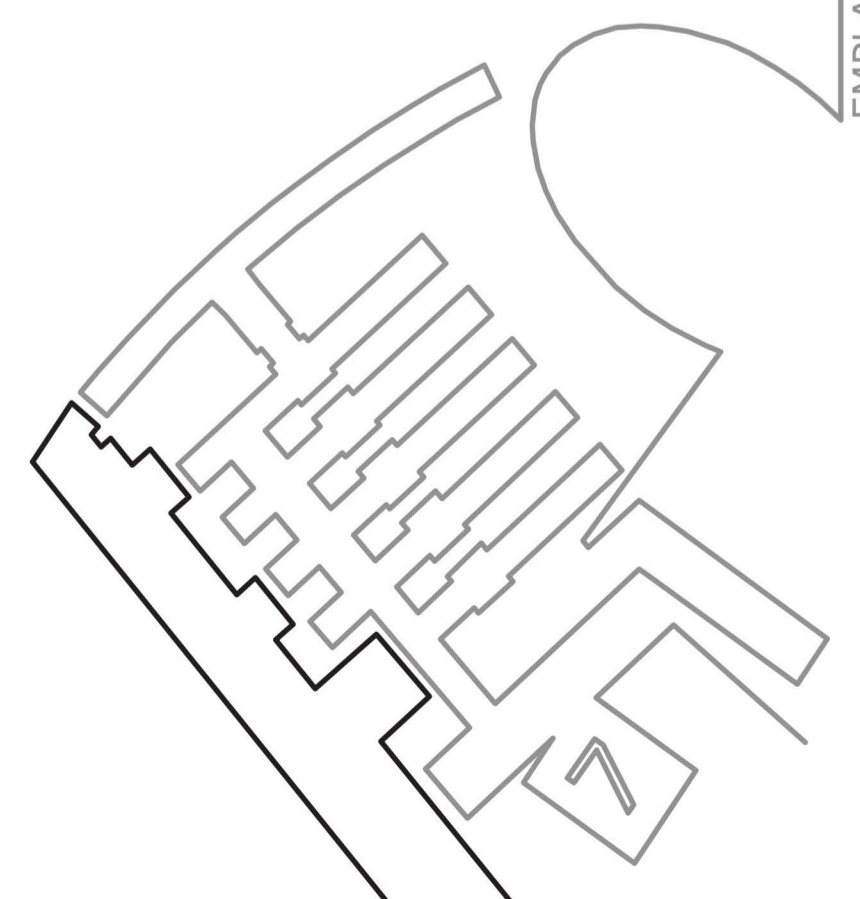

EMPLAÇAMENT CONTEXT HISTÒRIC ESTRATÈGIA ARQUITECTURA CONSTRUCCIÓ ESTRUCTURES INSTAL·LACIONS