


DIAGRAMES

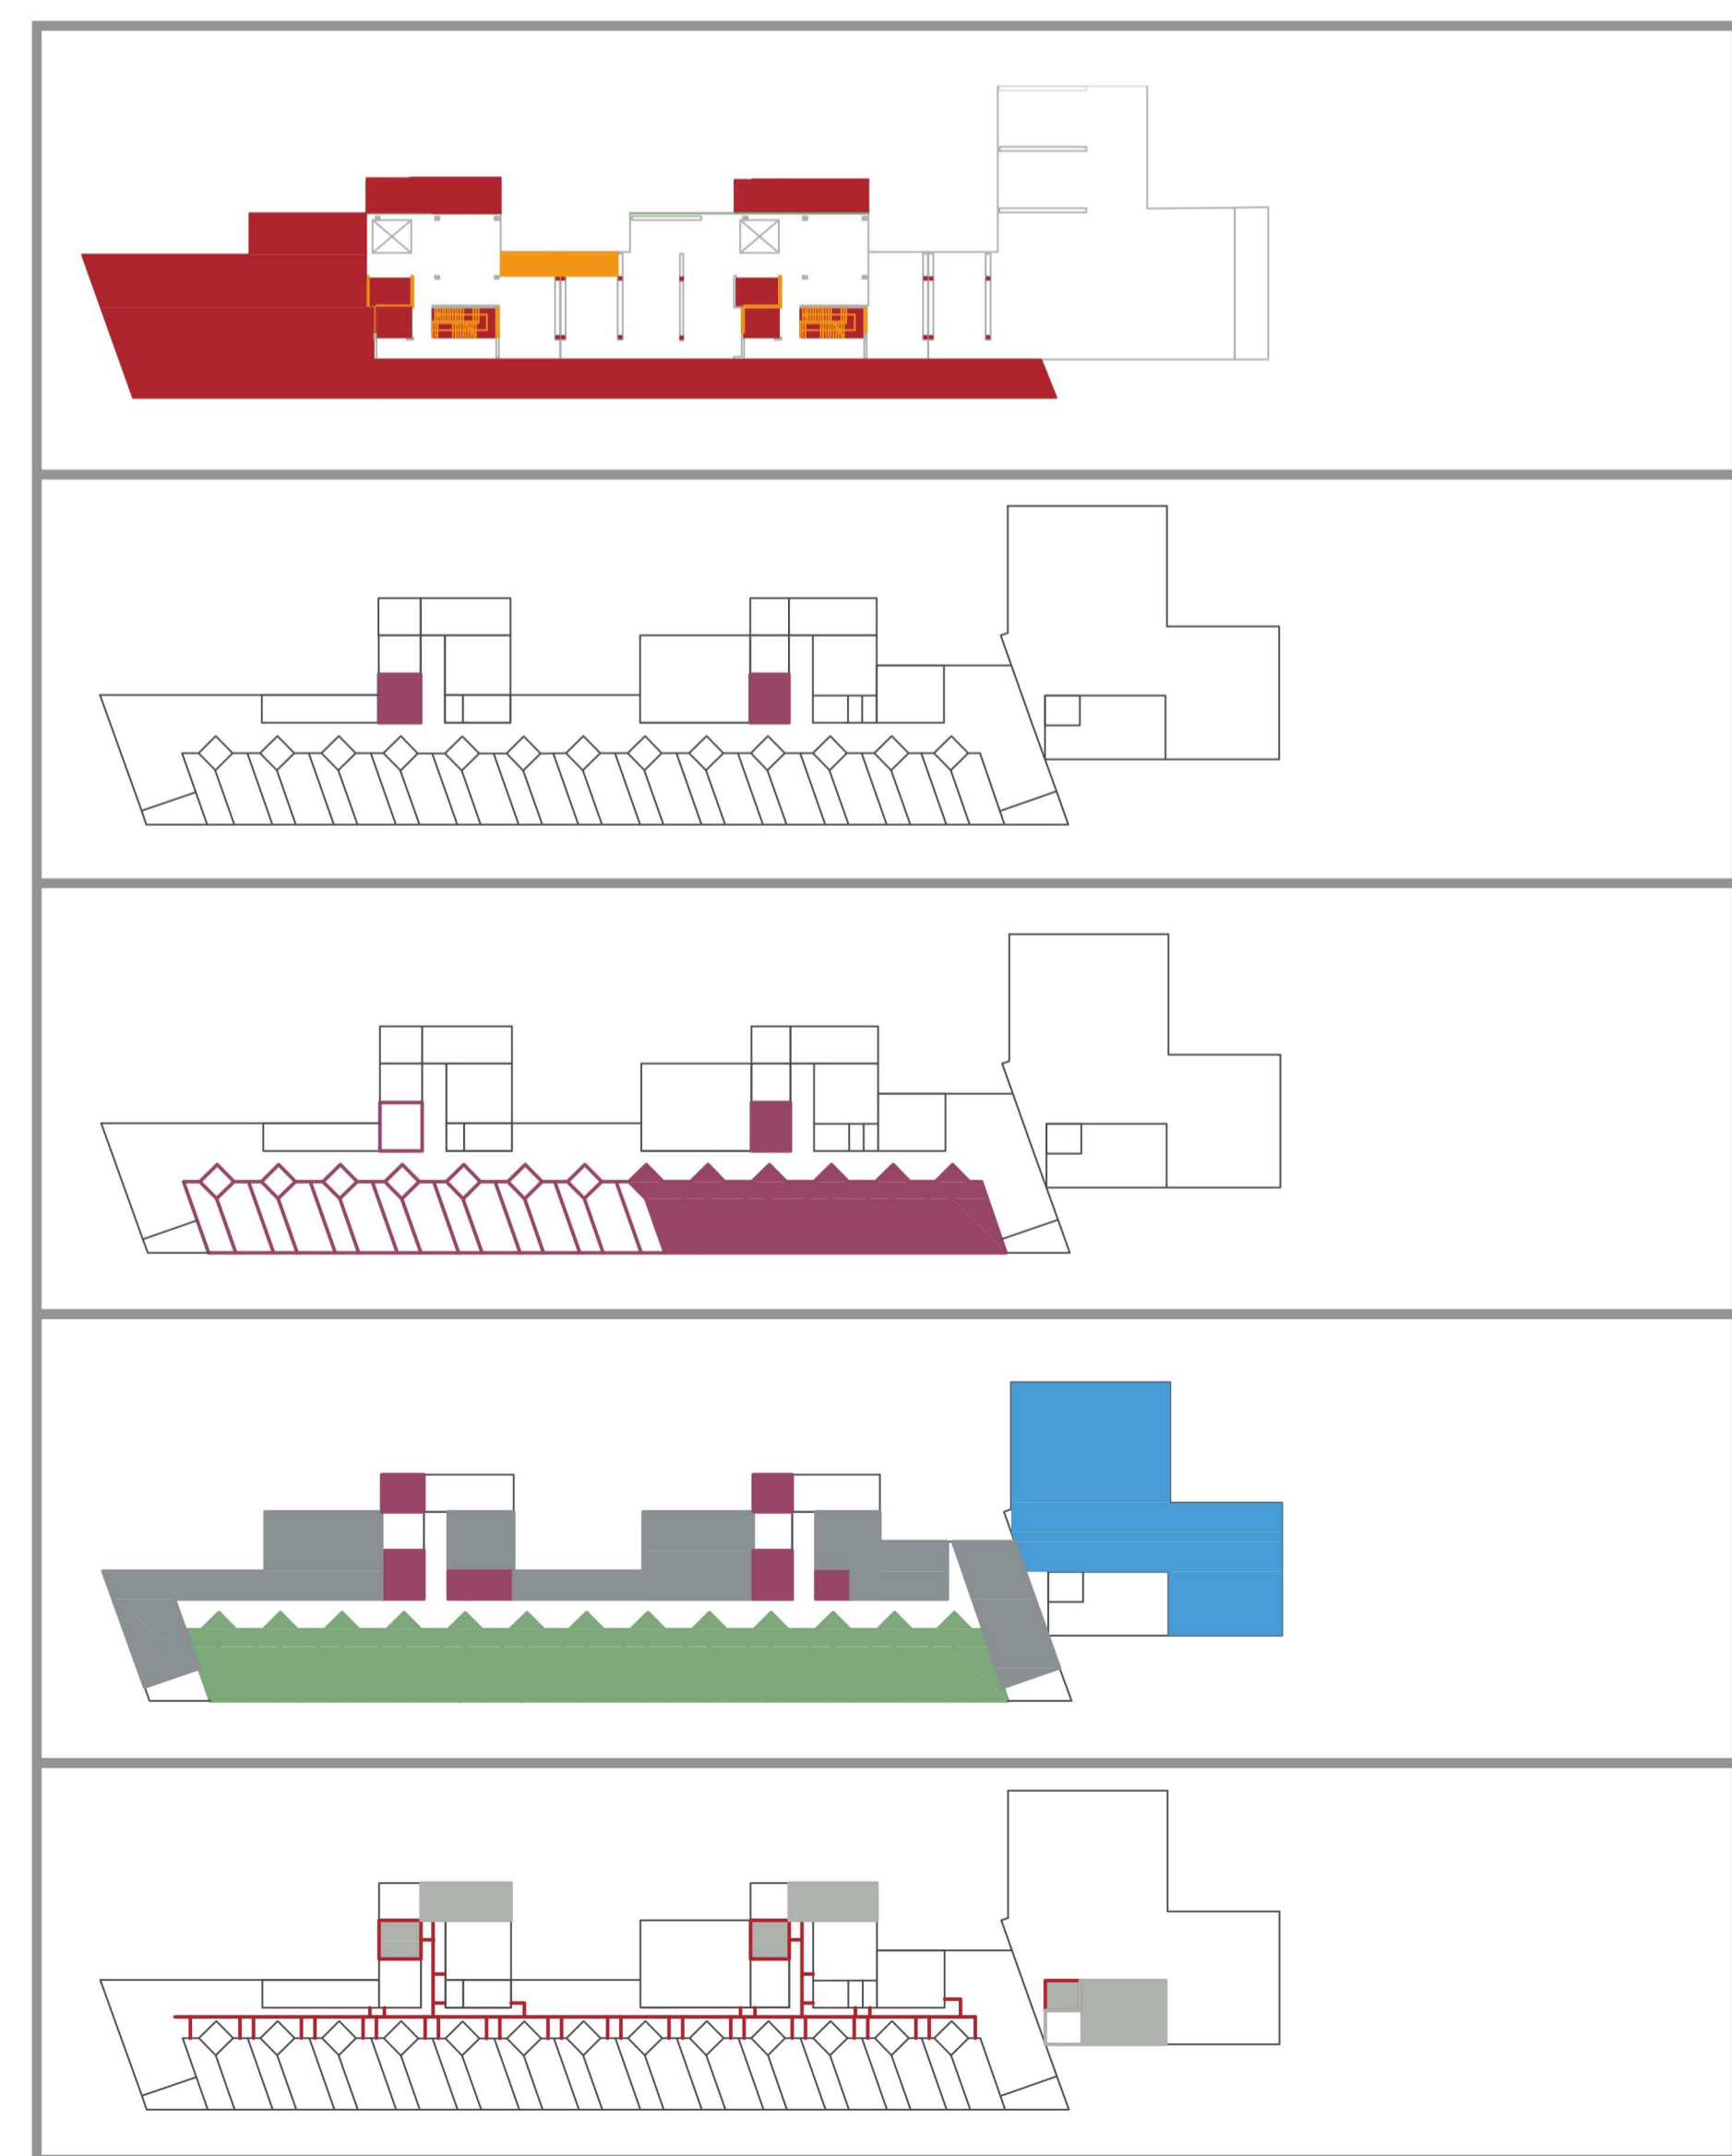

MODIFICACIÓ DE L'ESTRUCTURA ORIGINAL

- Estructura nova
- Enderroc
- Estructura existent

NUCLIS FUNCIONALS DE CONTROL

- Punts de control d'infirmeria

HABITACIONS EN FUNCIO DEL SEU PUNT DE CONTROL

- DISTRIBUCIÓ DEL PROGRAMA FUNCIONAL
- Zones d'ús exclusiu de personal sanitari
  - Unitats d'hospitalització de llarga durada
  - Zones comunes i de treball
  - Consultes externes

CIRCULACIONS EN PLANTA

- Circulacions horitzontals
- Ascensors
- Escales




VISTES  
 Vista 7 Imatge d'un mòdul habitacional individual.  
 Vista 8 Imatge d'un mòdul habitacional doble.

Vista 7



Vista 8

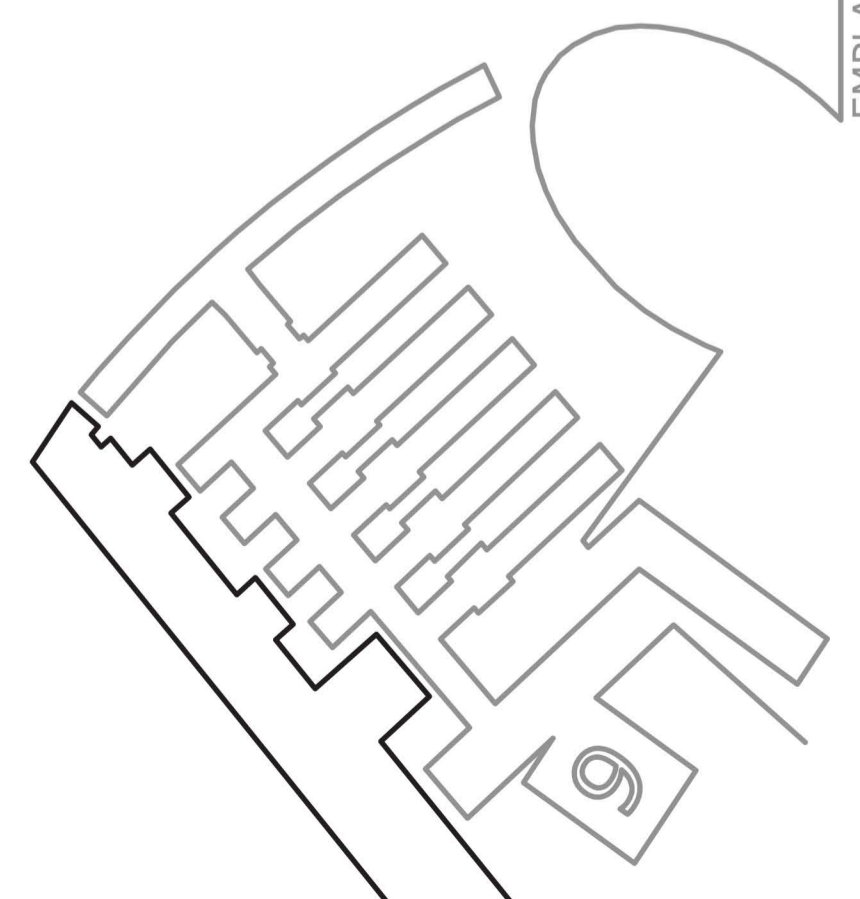

EMPLAÇAMENT CONTEXT HISTÒRIC ESTRATÈGIA ARQUITECTURA CONSTRUCCIÓ ESTRUCTURES INSTAL·LACIONS