


EL BIOTOP DEL MIRACLE



VISTA DEL PROJECTE DES D'UN 'FINGER' D'ACCÉS AL BIOTOP

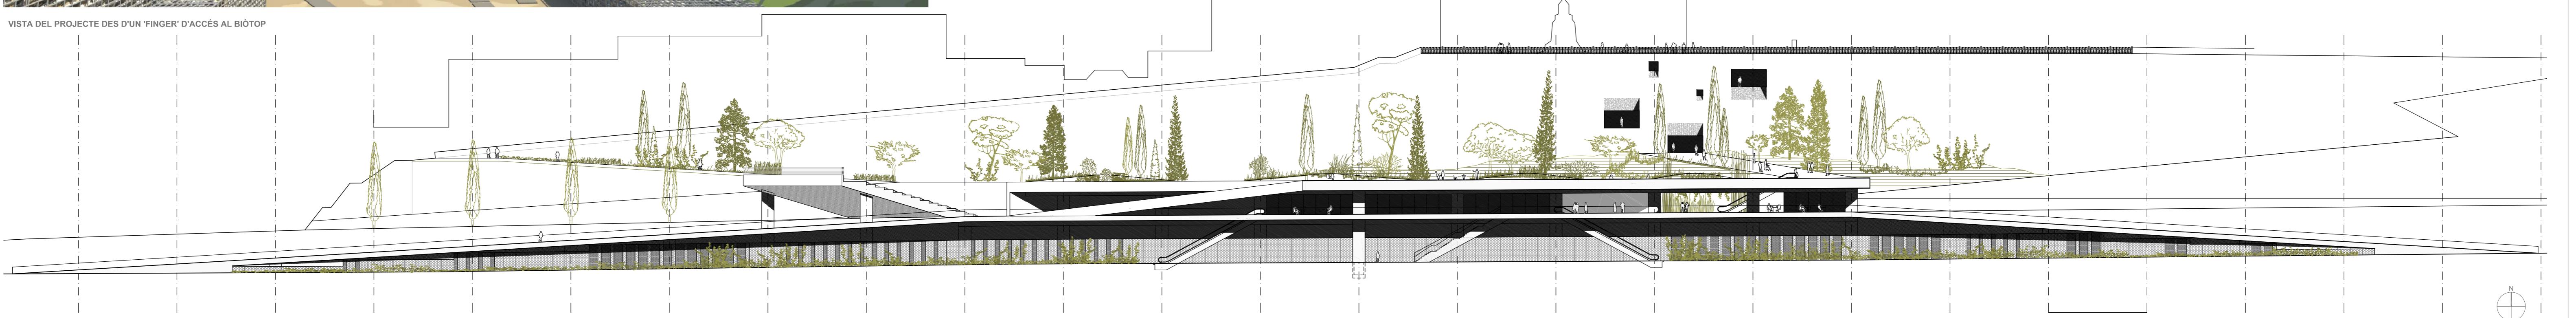

ALÇAT.
E1/500

LA PLAÇA DEL MAR 11