


2. ESTRATÈGIES DE COL·LOCACIÓ DELS PROGRAMES INICIALS DINS DEL CONTEXT LOCAL

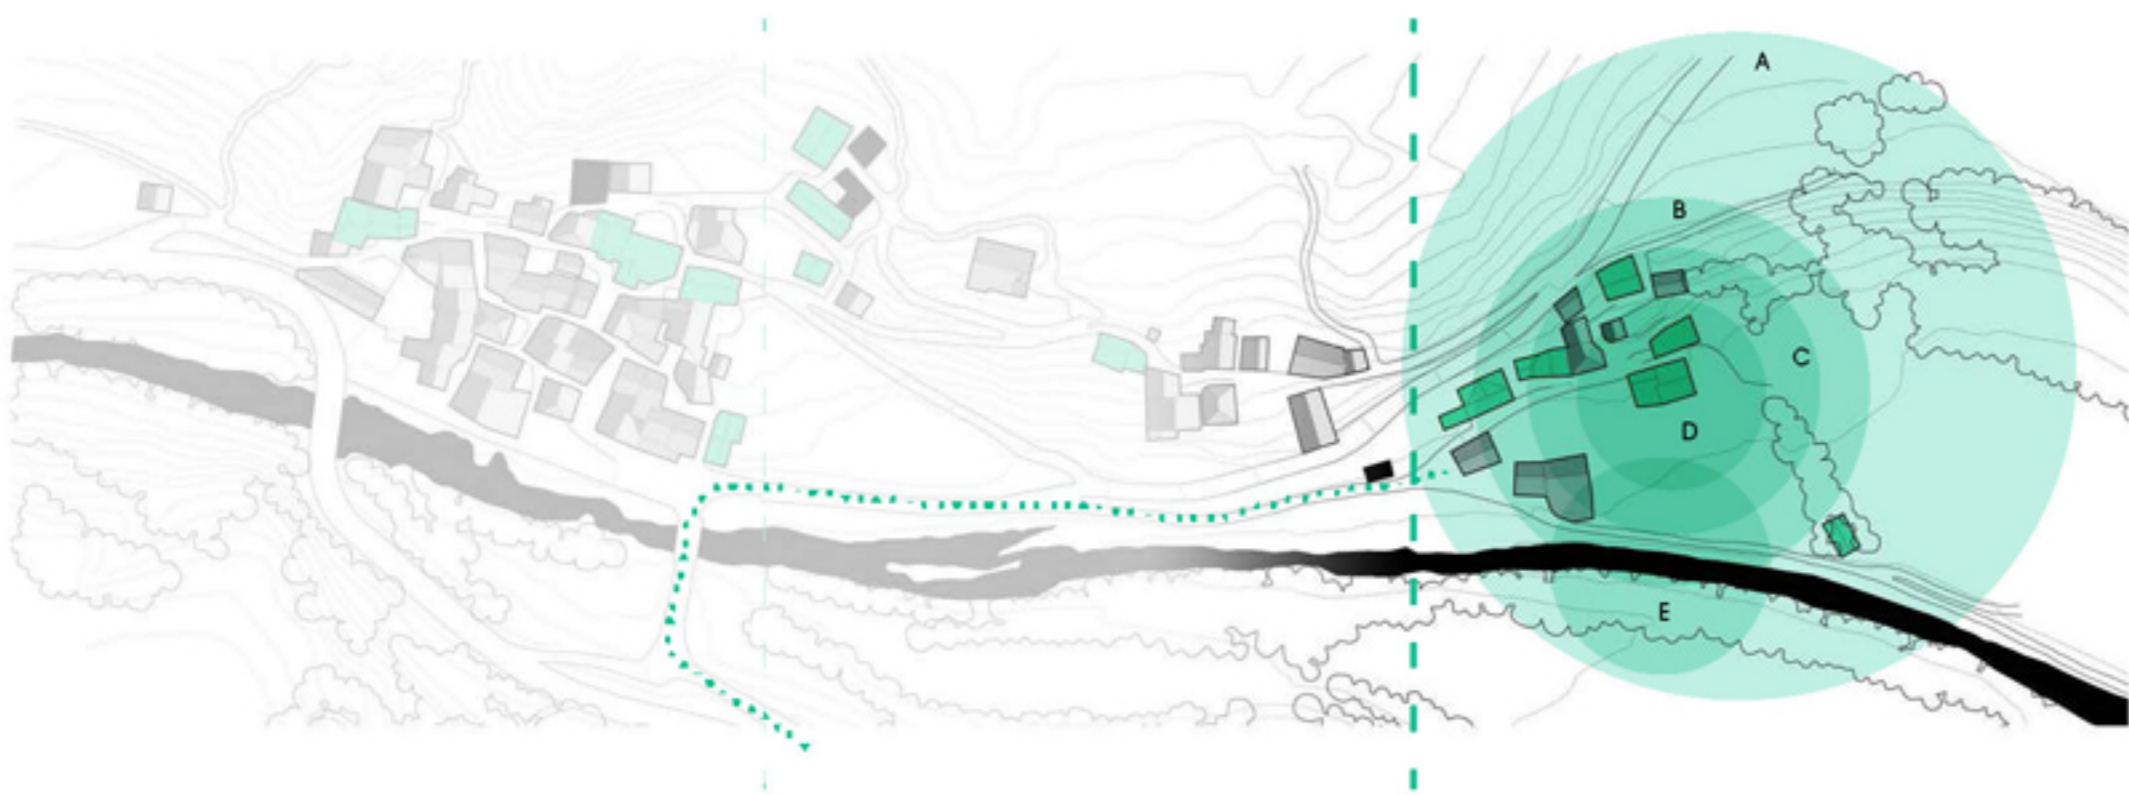

- a) parcel·la associada a la zona més oblidada del poble (menor número de construccions habitades durant tot l'any i major nombre de cases abandonades)
- b) es troba al final del poblet, és la zona més allunyada i íntima del nucli
- c) és la zona amb menys variacions topogràfiques de la zona, és la part més fàcilment accessible del lloc
- d) aquest conjunt té associat un gran prat buit i sense ús, doncs deu a generar una construcció nova associada a les activitats
- e) el nucli pota molt paper, el canal de rec fematava per tant podem començar a ocupar-lo en les primeres fases de la associació



CATÀLEG DE CONSTRUCCIONS OBLIDADES A LLADORRE

<p><b>EDIFICI ABANDONAT 1</b>                  NOM: [blanc]                  TIPUS EDIFICI: Agrícola i ramader                  NUM. PLANTES: 2                  SUPERFÍCIE PLANTA: 69 m²                  POSSIBLES USOS: Resolució, taller, museu</p>	<p><b>EDIFICI ABANDONAT 2</b>                  NOM: [blanc]                  TIPUS EDIFICI: Residencial i ramader                  NUM. PLANTES: 3                  SUPERFÍCIE PLANTA: 55 m²                  POSSIBLES USOS: Residencial, instal·lació, museu, taller</p>	<p><b>EDIFICI ABANDONAT 3</b>                  NOM: Sonadora                  TIPUS EDIFICI: Industrial                  NUM. PLANTES: 1                  SUPERFÍCIE PLANTA: 40 m²                  POSSIBLES USOS: Museu, taller, serveis</p>	<p><b>EDIFICI ABANDONAT 4</b>                  NOM: Casa Jorras                  TIPUS EDIFICI: Residencial                  NUM. PLANTES: 3                  SUPERFÍCIE PLANTA: 95 m²                  POSSIBLES USOS: Residencial, instal·lació, taller, museu, taller</p>	<p><b>EDIFICI ABANDONAT 5</b>                  NOM: [blanc]                  TIPUS EDIFICI: Residencial                  NUM. PLANTES: 3                  SUPERFÍCIE PLANTA: 62 m²                  POSSIBLES USOS: Residencial, instal·lació, taller, museu, taller</p>	<p><b>EDIFICI ABANDONAT 6</b>                  NOM: [blanc]                  TIPUS EDIFICI: Agrícola i ramader                  NUM. PLANTES: 3                  SUPERFÍCIE PLANTA: 100 m²                  POSSIBLES USOS: Residencial, museu, taller</p>	<p><b>EDIFICI ABANDONAT 7</b>                  NOM: [blanc]                  TIPUS EDIFICI: Agrícola i ramader                  NUM. PLANTES: 1                  SUPERFÍCIE PLANTA: 75 m²                  POSSIBLES USOS: Resolució, museu, taller</p>	<p><b>EDIFICI ABANDONAT 8</b>                  NOM: [blanc]                  TIPUS EDIFICI: Residencial                  NUM. PLANTES: 3                  SUPERFÍCIE PLANTA: 110 m²                  POSSIBLES USOS: Residencial, taller</p>	<p><b>EDIFICI ABANDONAT 9</b>                  NOM: [blanc]                  TIPUS EDIFICI: Residencial                  NUM. PLANTES: 2                  SUPERFÍCIE PLANTA: 65 m²                  POSSIBLES USOS: Museu, taller</p>	<p><b>EDIFICI ABANDONAT 10</b>                  NOM: [blanc]                  TIPUS EDIFICI: Residencial                  NUM. PLANTES: 3                  SUPERFÍCIE PLANTA: 37 m²                  POSSIBLES USOS: Residencial, museu, taller</p>	<p><b>EDIFICI ABANDONAT 11</b>                  NOM: [blanc]                  TIPUS EDIFICI: Residencial                  NUM. PLANTES: 2                  SUPERFÍCIE PLANTA: 95 m²                  POSSIBLES USOS: Residencial, taller, museu, taller</p>	<p><b>EDIFICI ABANDONAT 12</b>                  NOM: [blanc]                  TIPUS EDIFICI: Residencial                  NUM. PLANTES: 3                  SUPERFÍCIE PLANTA: 140 m²                  POSSIBLES USOS: Residencial, taller, museu, taller</p>	<p><b>EDIFICI ABANDONAT 13</b>                  NOM: [blanc]                  TIPUS EDIFICI: Residencial                  NUM. PLANTES: 2                  SUPERFÍCIE PLANTA: 66 m²                  POSSIBLES USOS: Residencial, taller</p>	<p><b>EDIFICI ABANDONAT 14</b>                  NOM: [blanc]                  TIPUS EDIFICI: Agrícola i ramader                  NUM. PLANTES: 3                  SUPERFÍCIE PLANTA: 66 m²                  POSSIBLES USOS: Museu, taller</p>	<p><b>EDIFICI ABANDONAT 15</b>                  NOM: Casa Gells                  TIPUS EDIFICI: Residencial                  NUM. PLANTES: 3                  SUPERFÍCIE PLANTA: 150 m²                  POSSIBLES USOS: Residencial, taller, museu, taller</p>
---	--	--	--	--	--	---	--	---	---	---	--	--	---	---

3. ESTRATÈGIES DE SELECCIÓ DE L'EMPLAÇAMENT IDEAL PER COL·LOCAR ELS PROGRAMES PRIMERS

