



PLANTA BADA E1.50

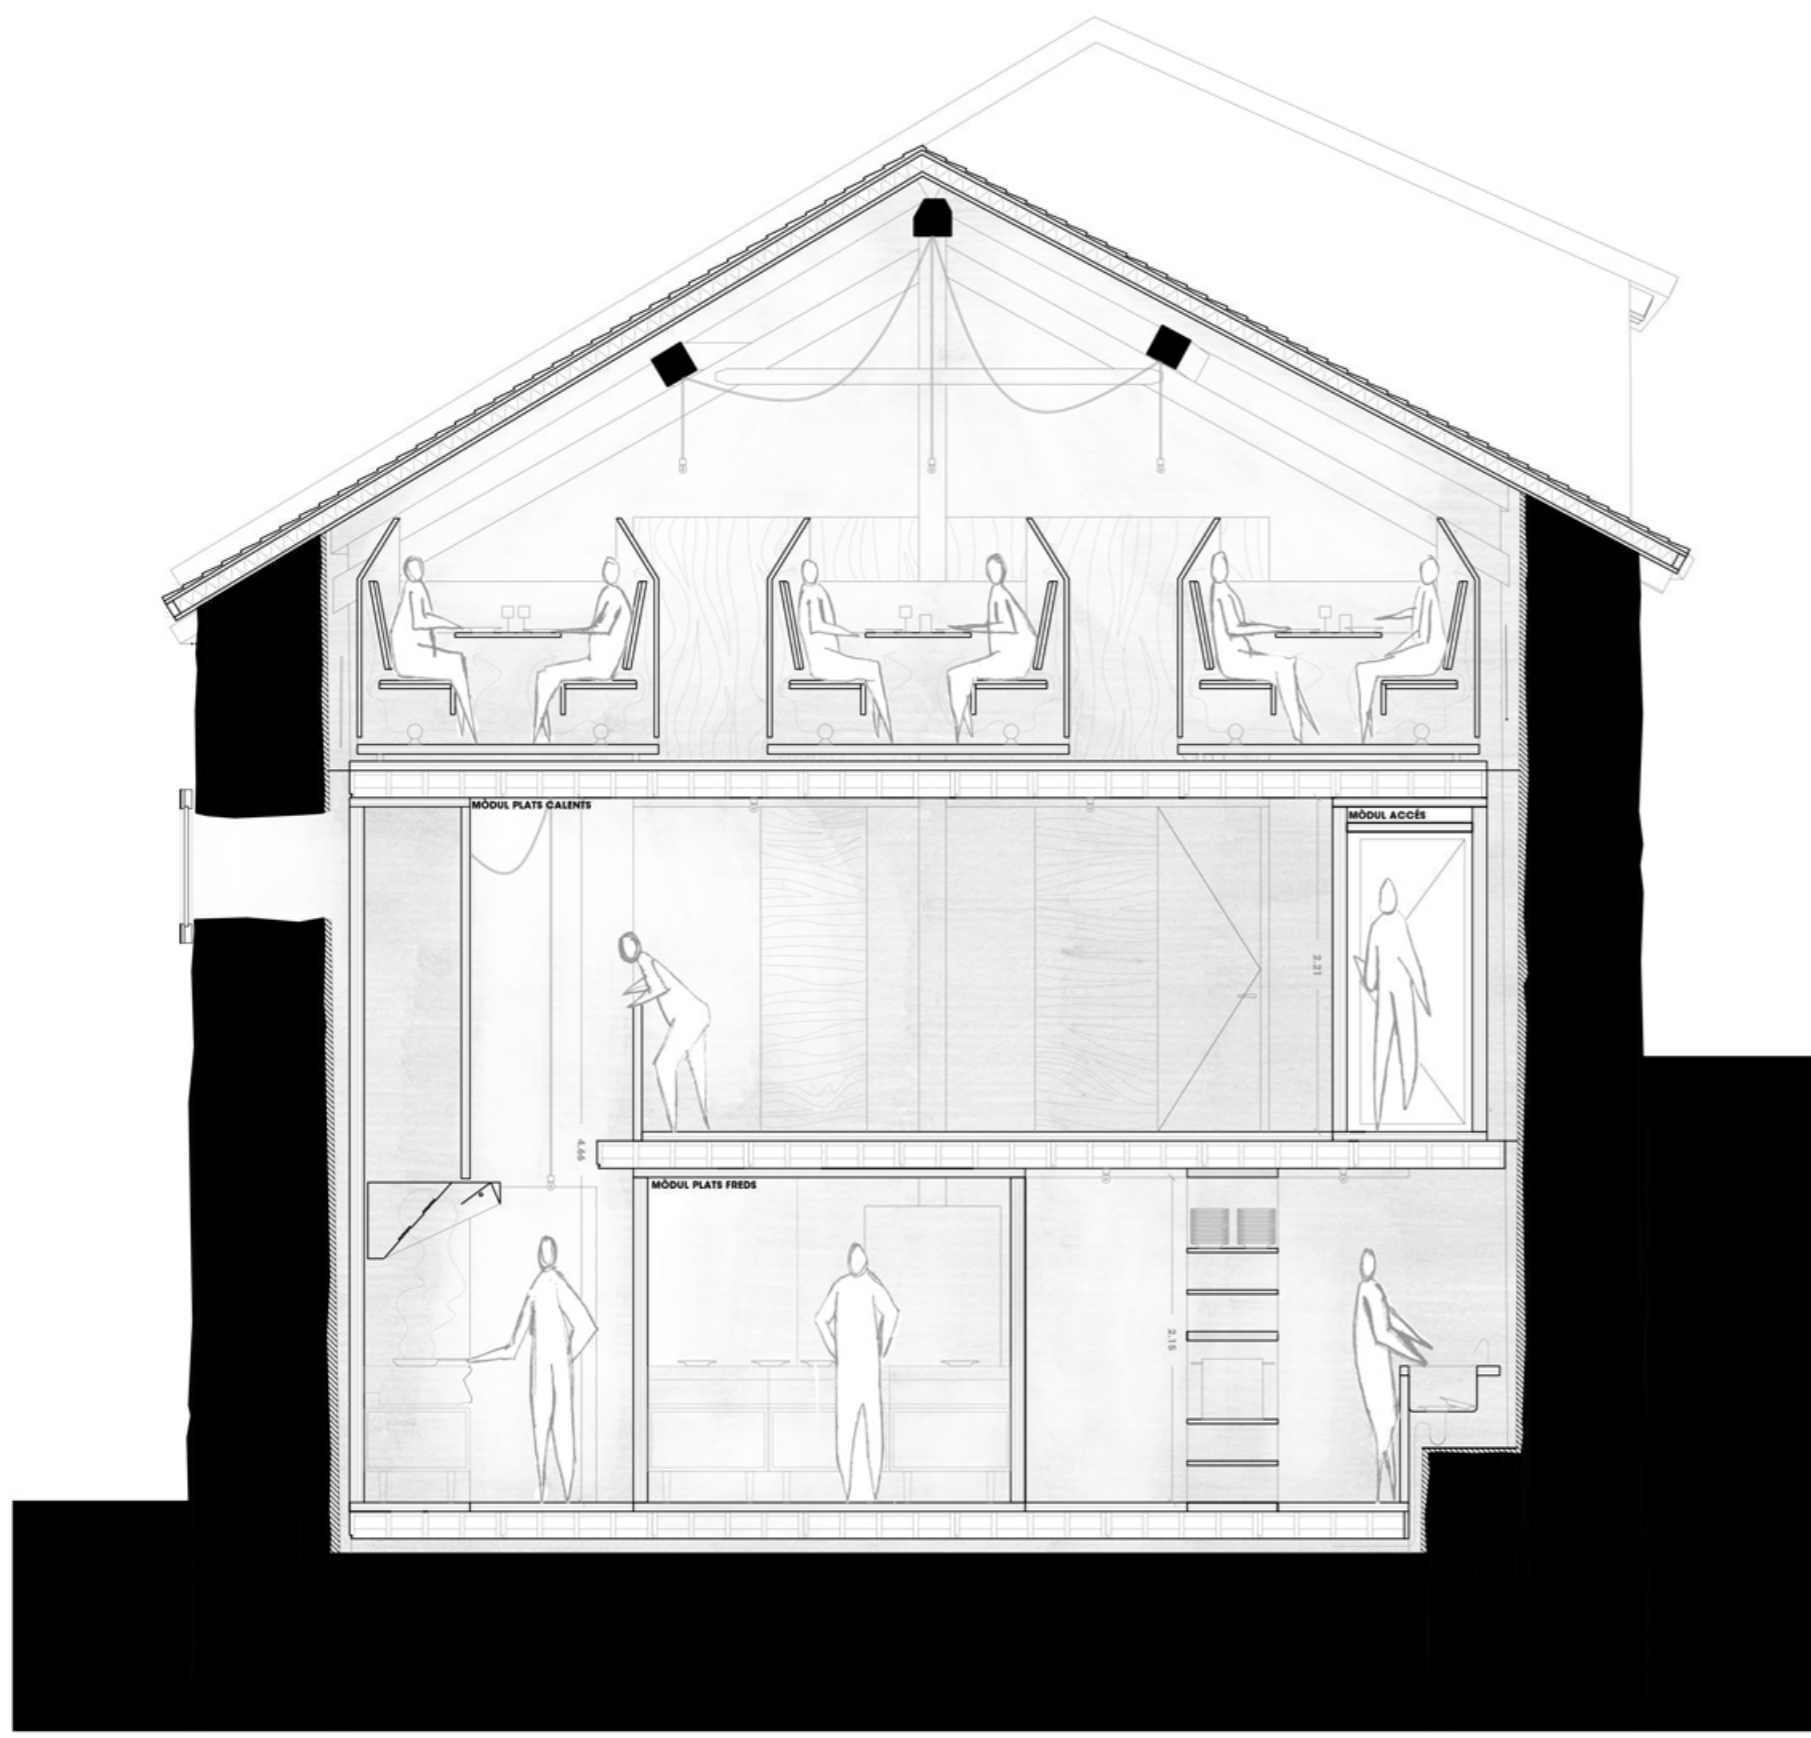


SECCIÓ TRANSVERSAL E1.50

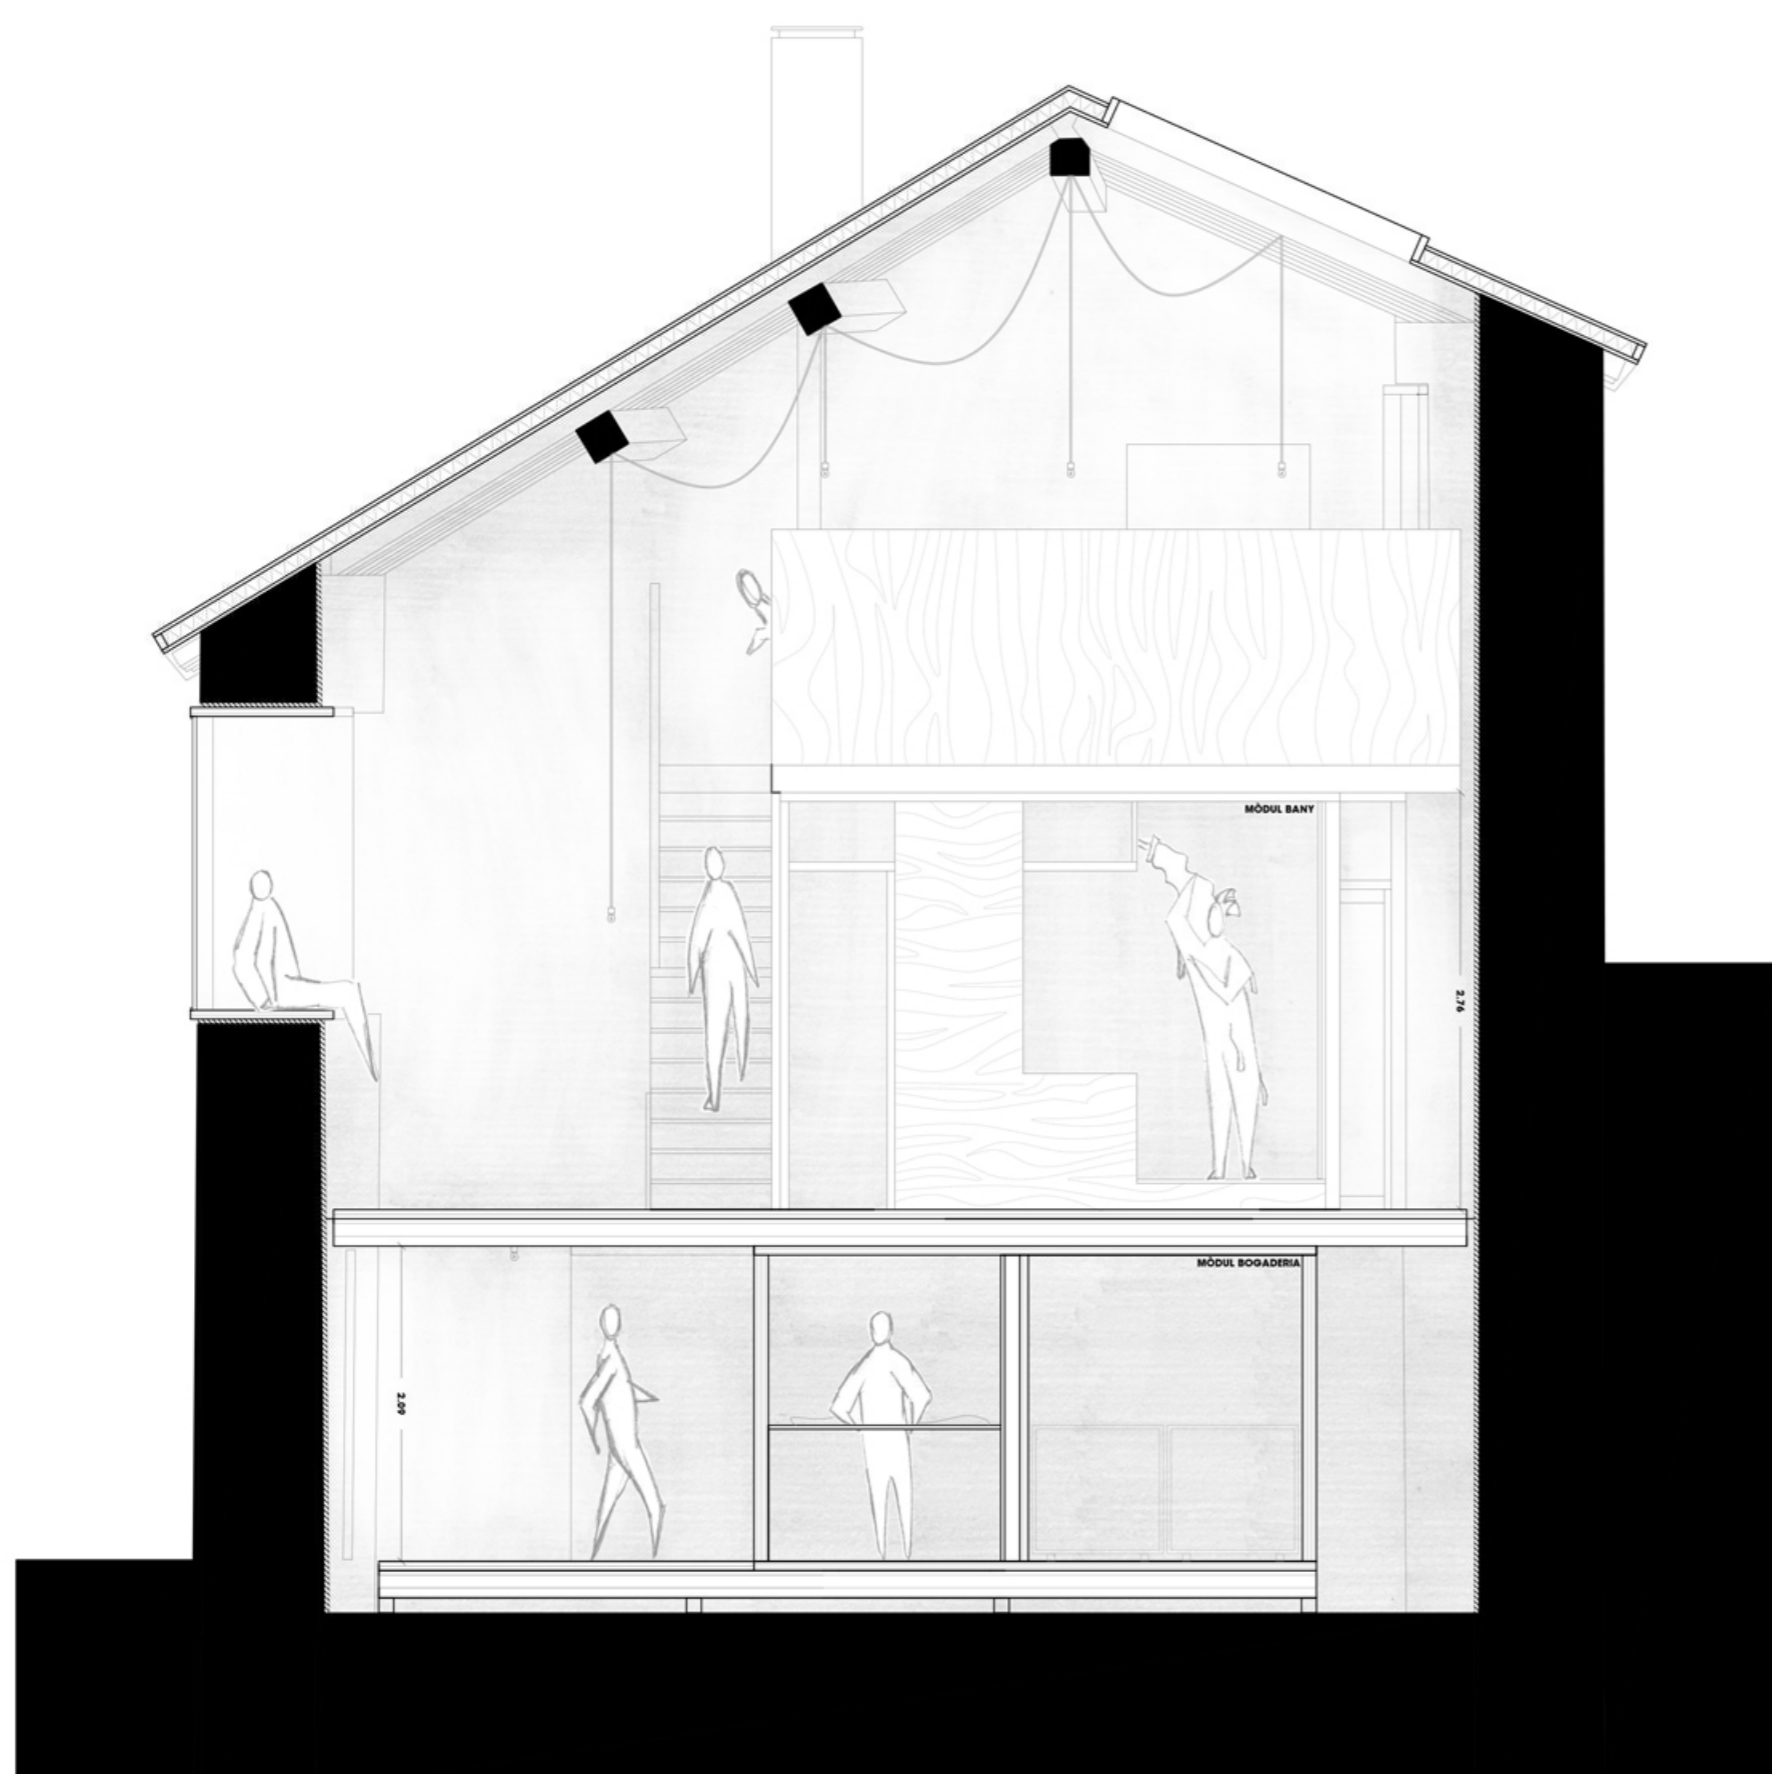


ALÇATSO E1.100



ALÇATSE E1.100

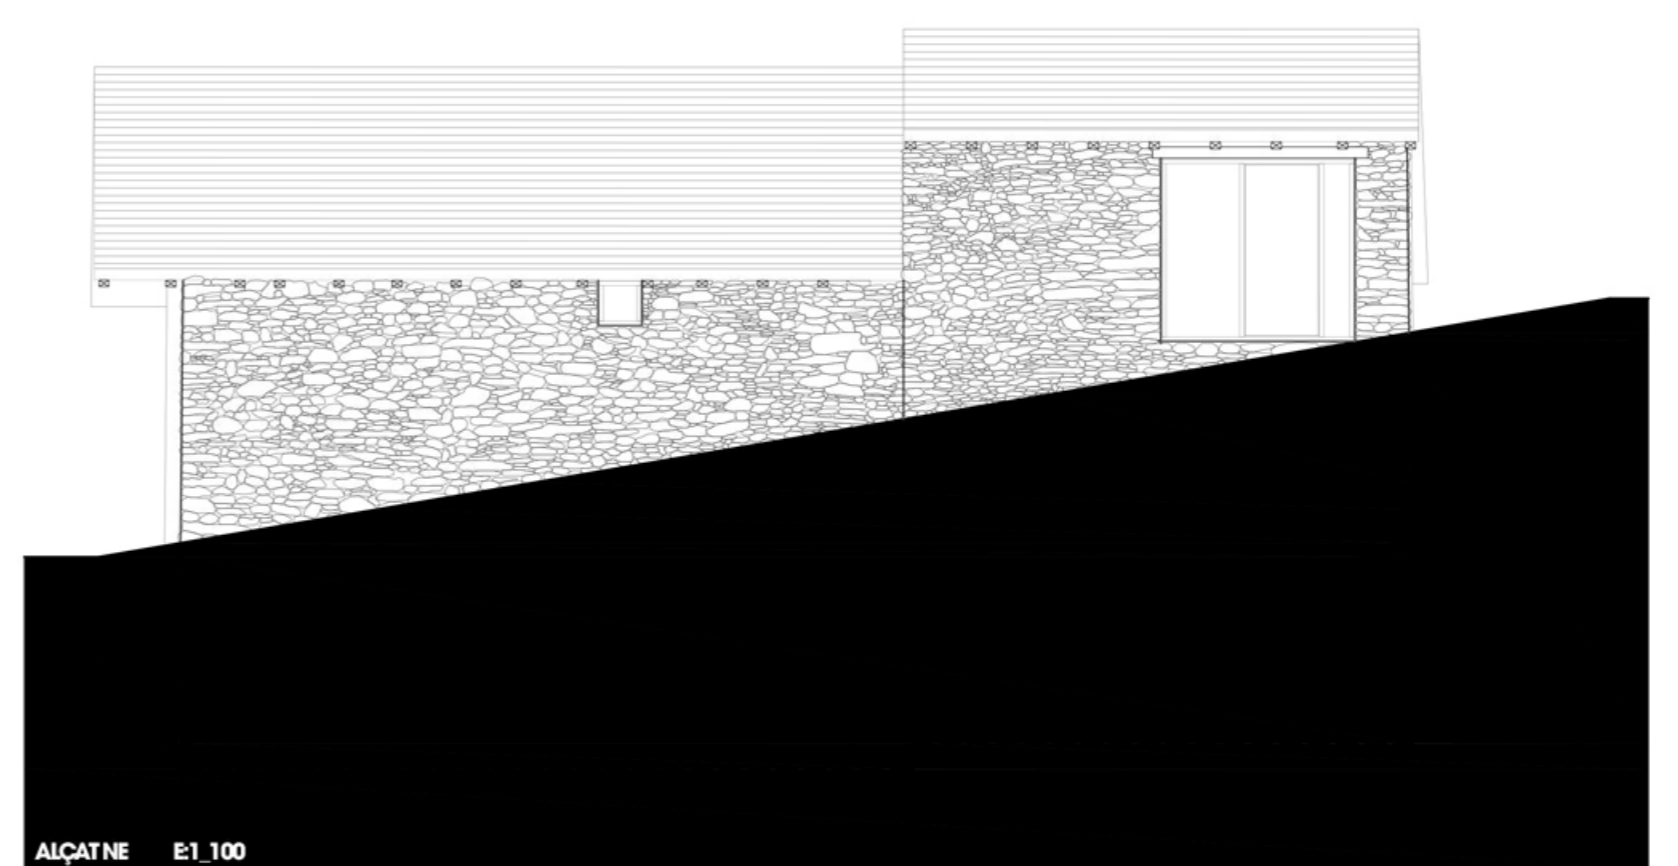

ALÇATNE E1.100

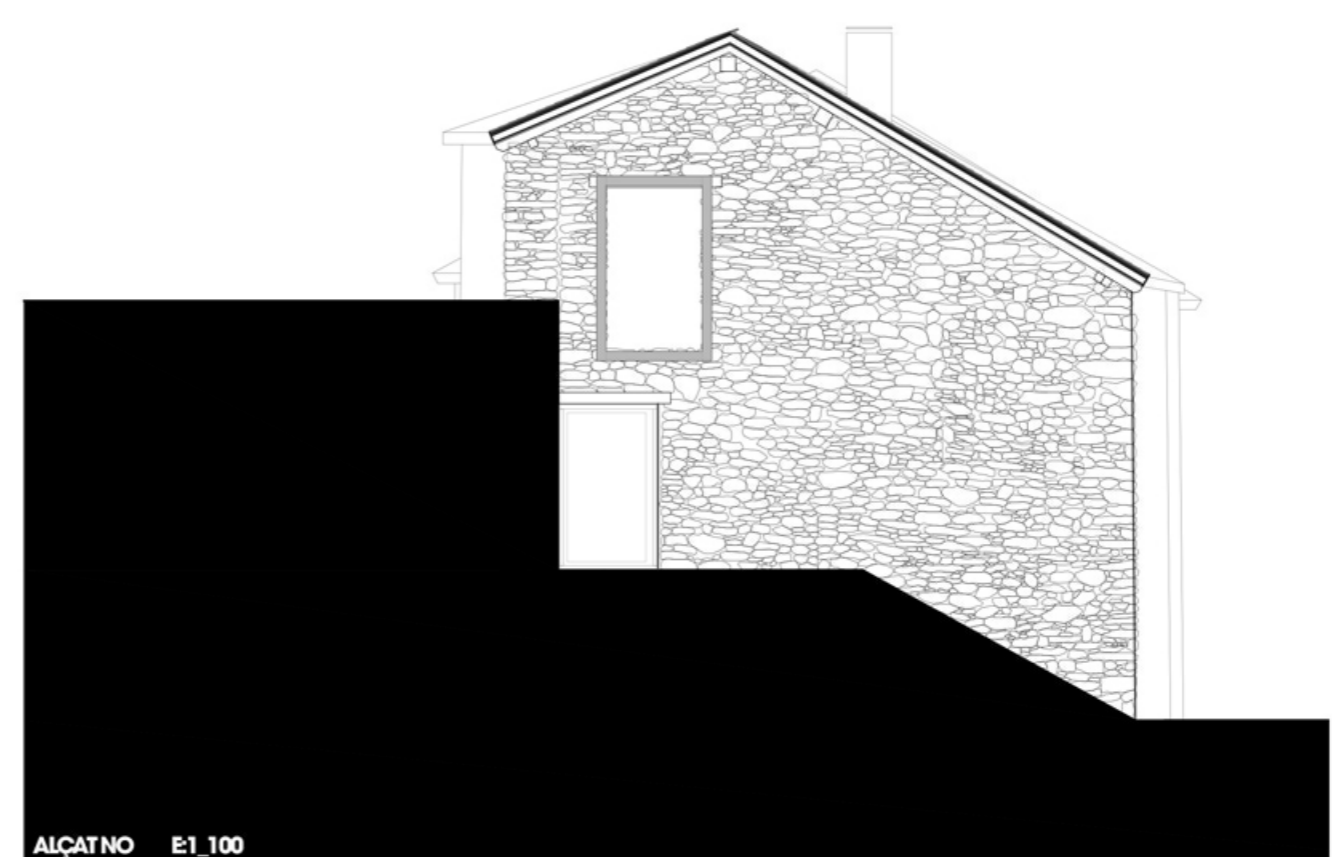

ALÇATNO E1.100