

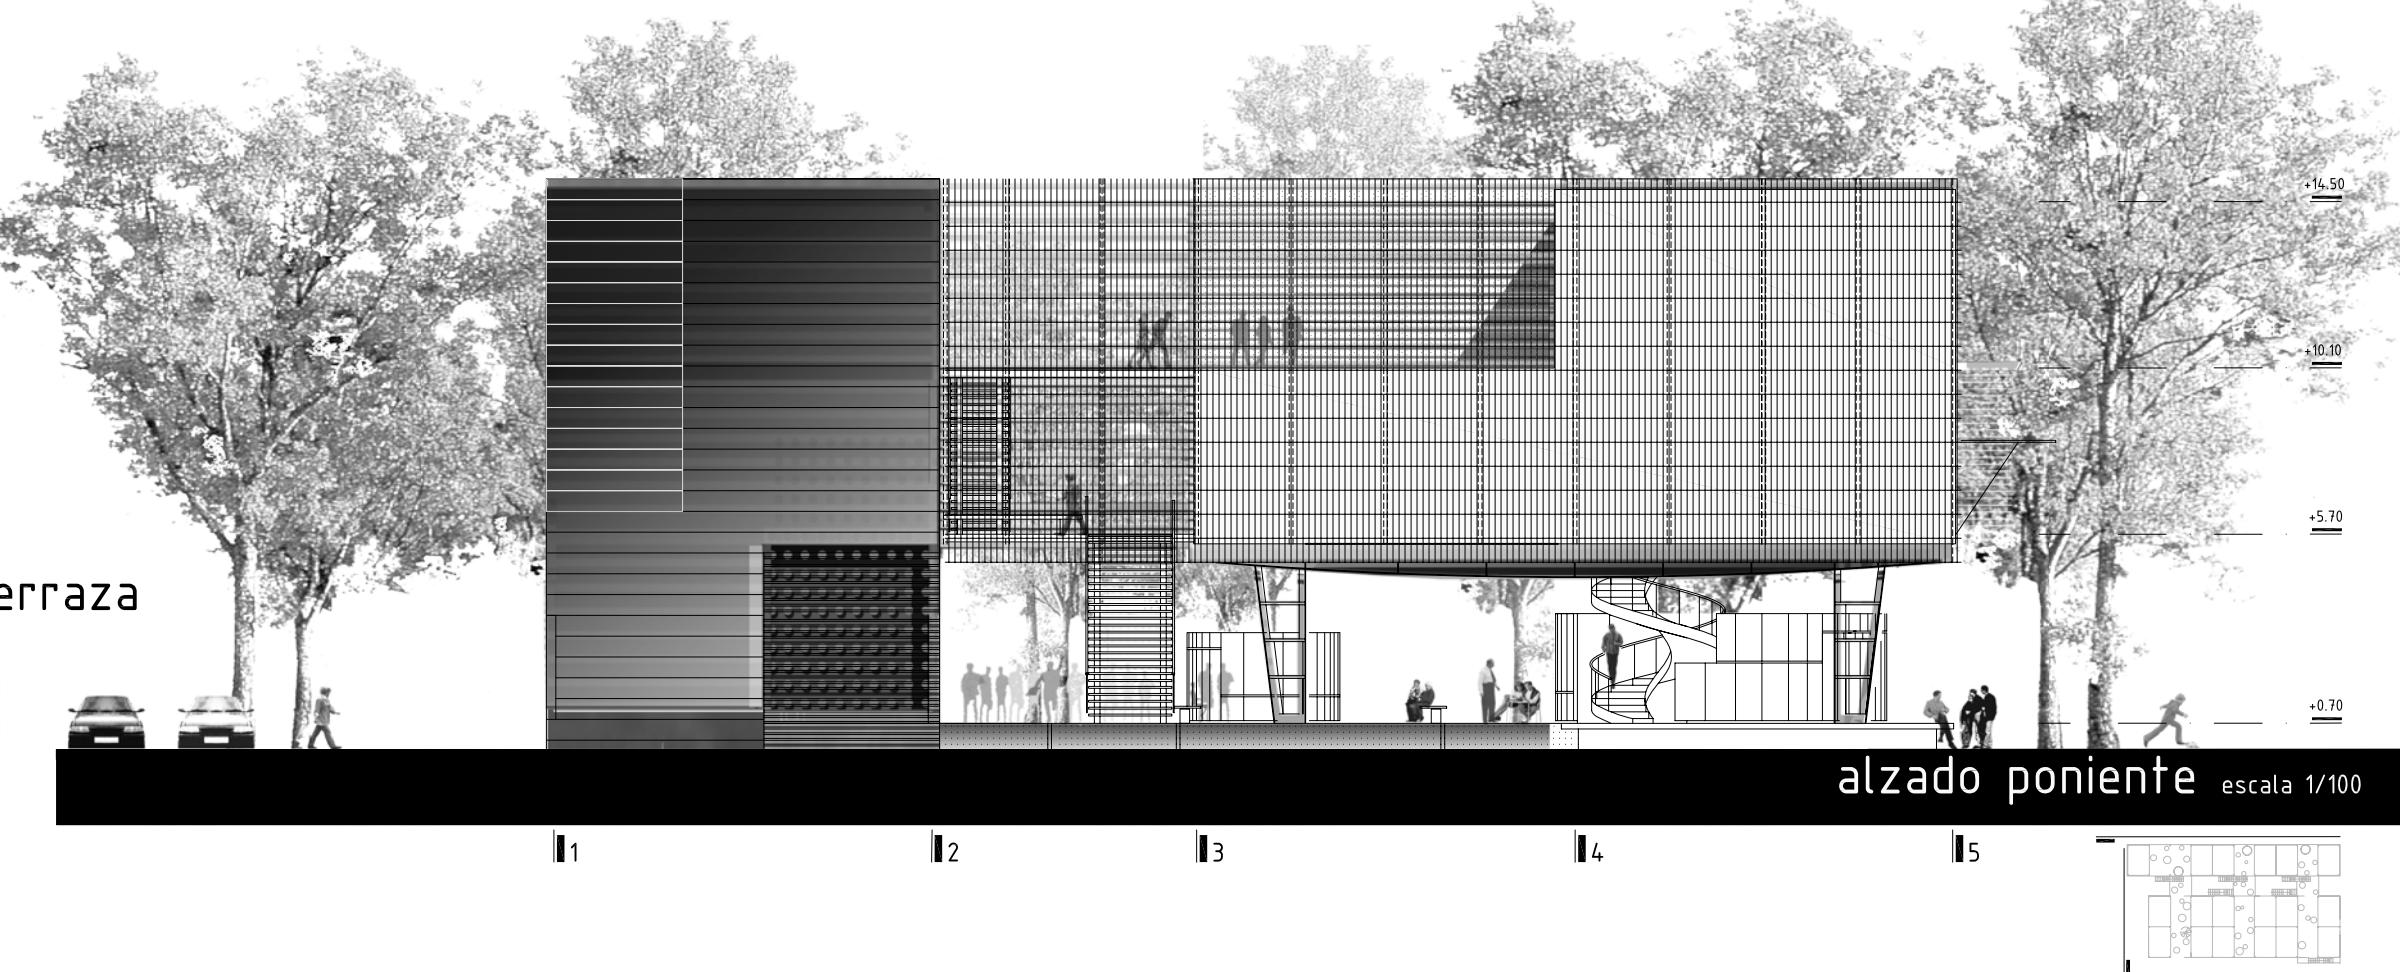


croquis terraza

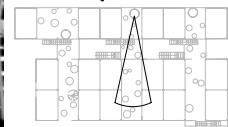


fachada norte

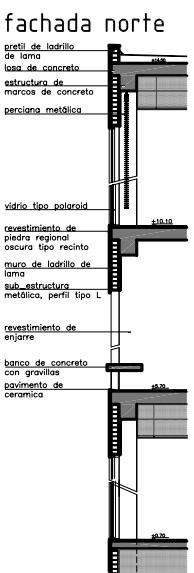

fachada sur




magister dixit

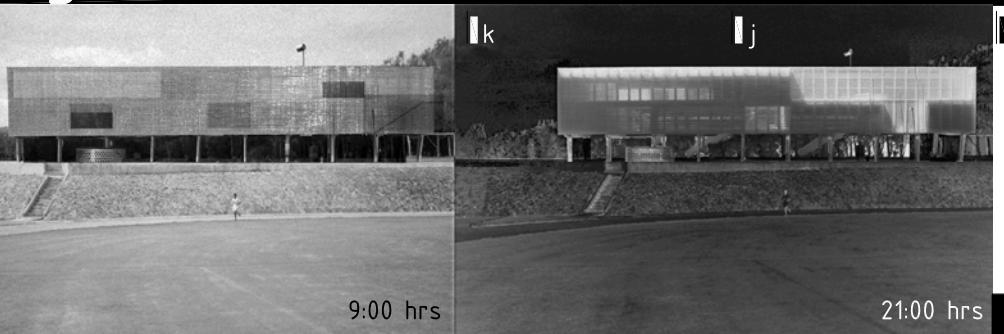

secuencia dia_noche

La fachada sur al protegerse del sol, con un parasol tipo persiana, manifiesta cambios en el transcurso del día y la noche. Fachada que se mira desde los lejos, provocando un imagen diferente al íntimo.

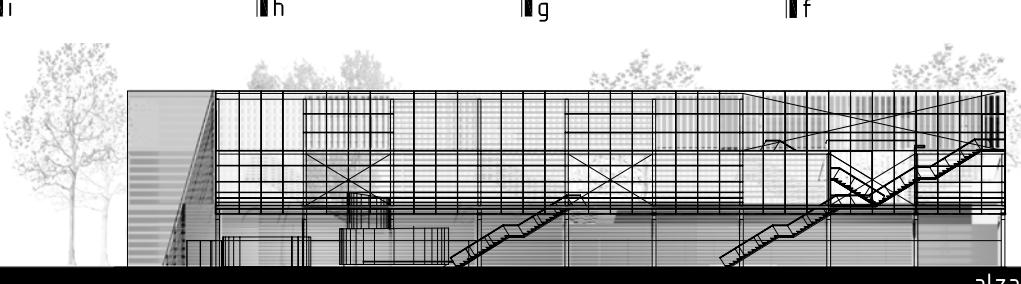

croquis aulario

